



C-E-D  
Sez. 224  
Prog.: 4+750.00  
Scala: 1:200/200  
Q.Rif.: 190.00

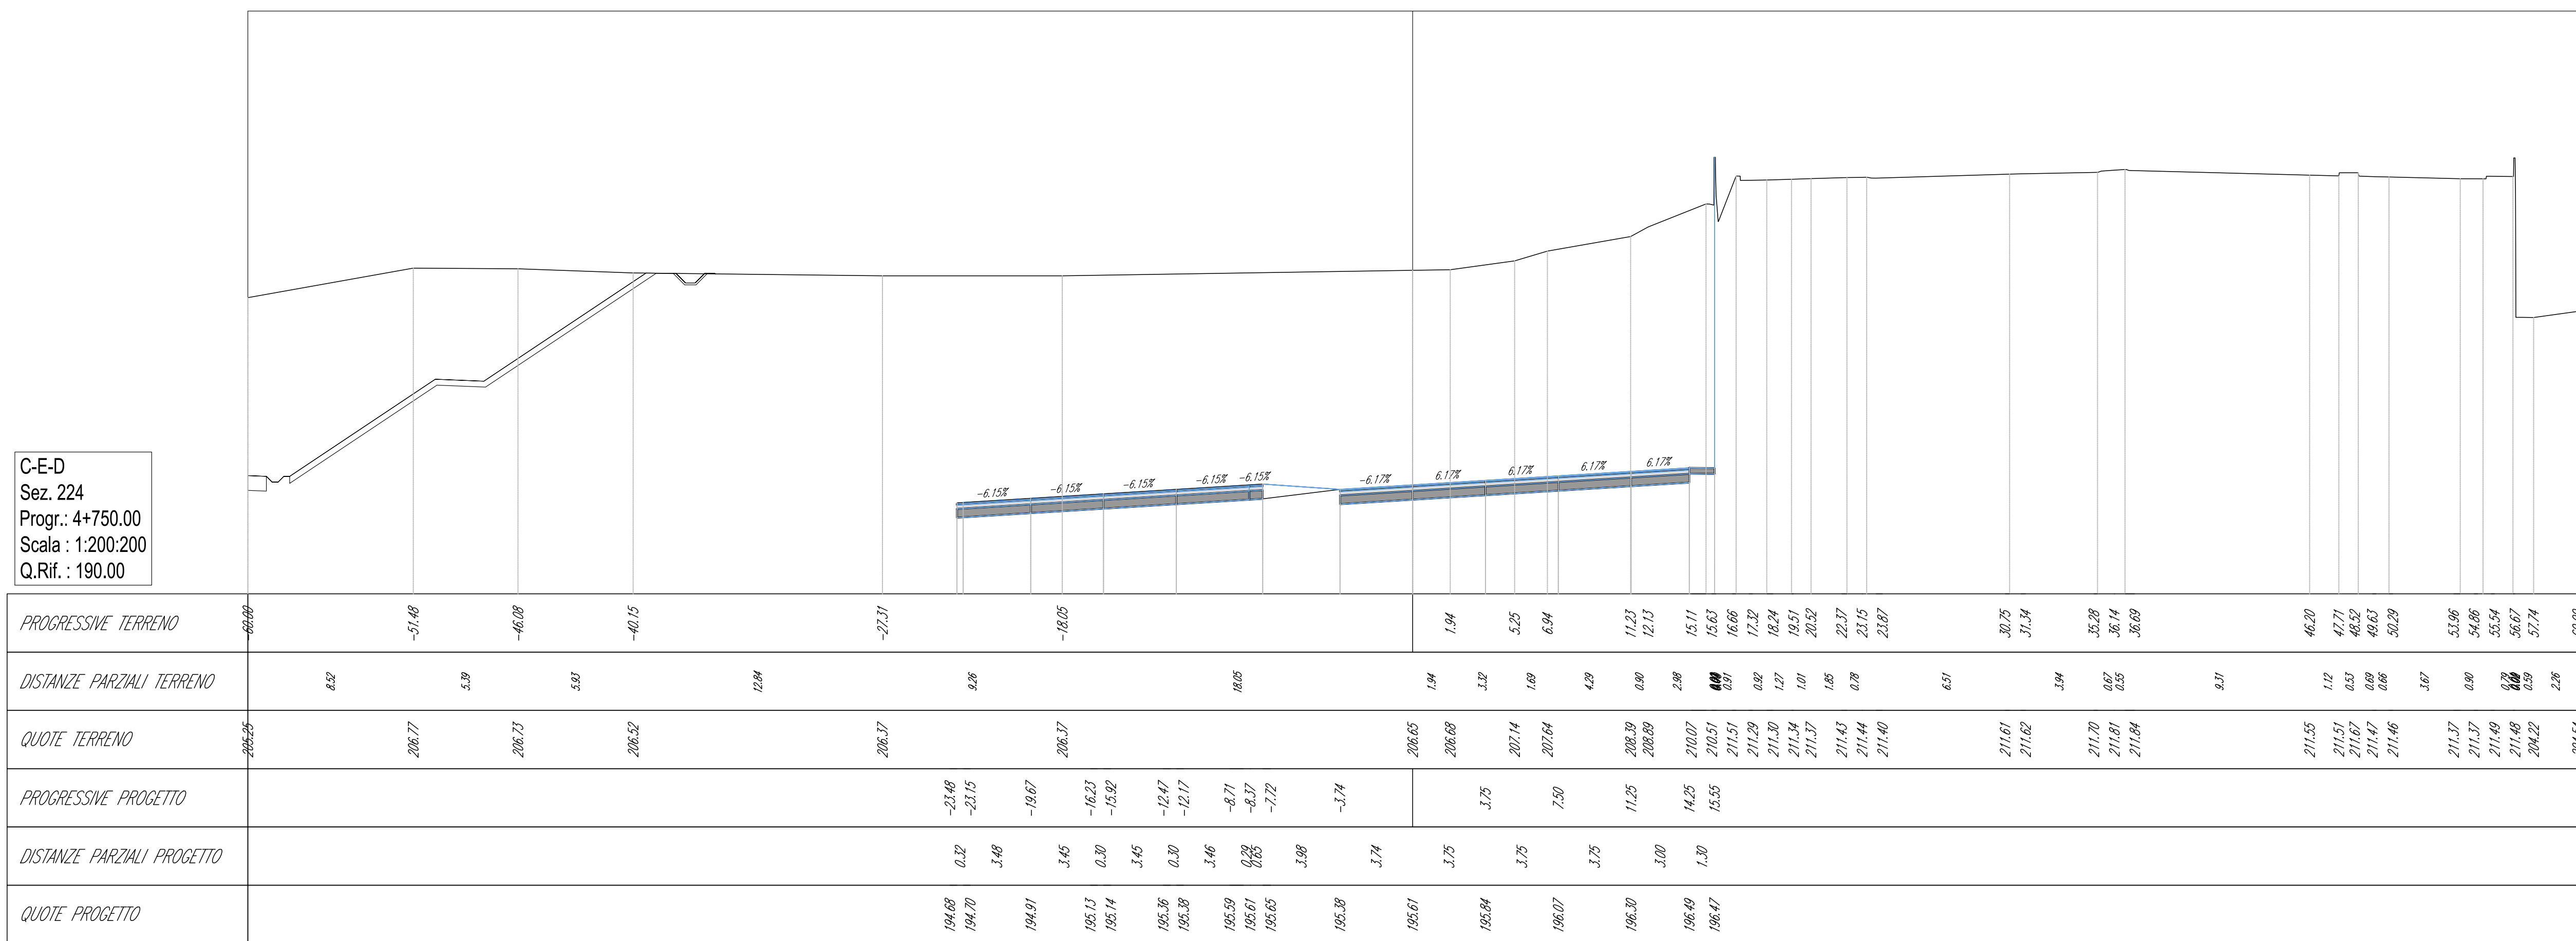

Volume cumulato alla progressiva 4+750.00


Area St.	474.89
Area Rip.	0.00
Vol. St. (norm.)	19485.06
Vol. Rip. (norm.)	0.00
Vol. St. (ortm.)	853791.39
Vol. Rip. (ortm.)	0.00
Vol. (diff.)	853791.37

C-E-D  
Sez. 225  
Prog.: 4+775.00  
Scala: 1:200/200  
Q.Rif.: 190.00

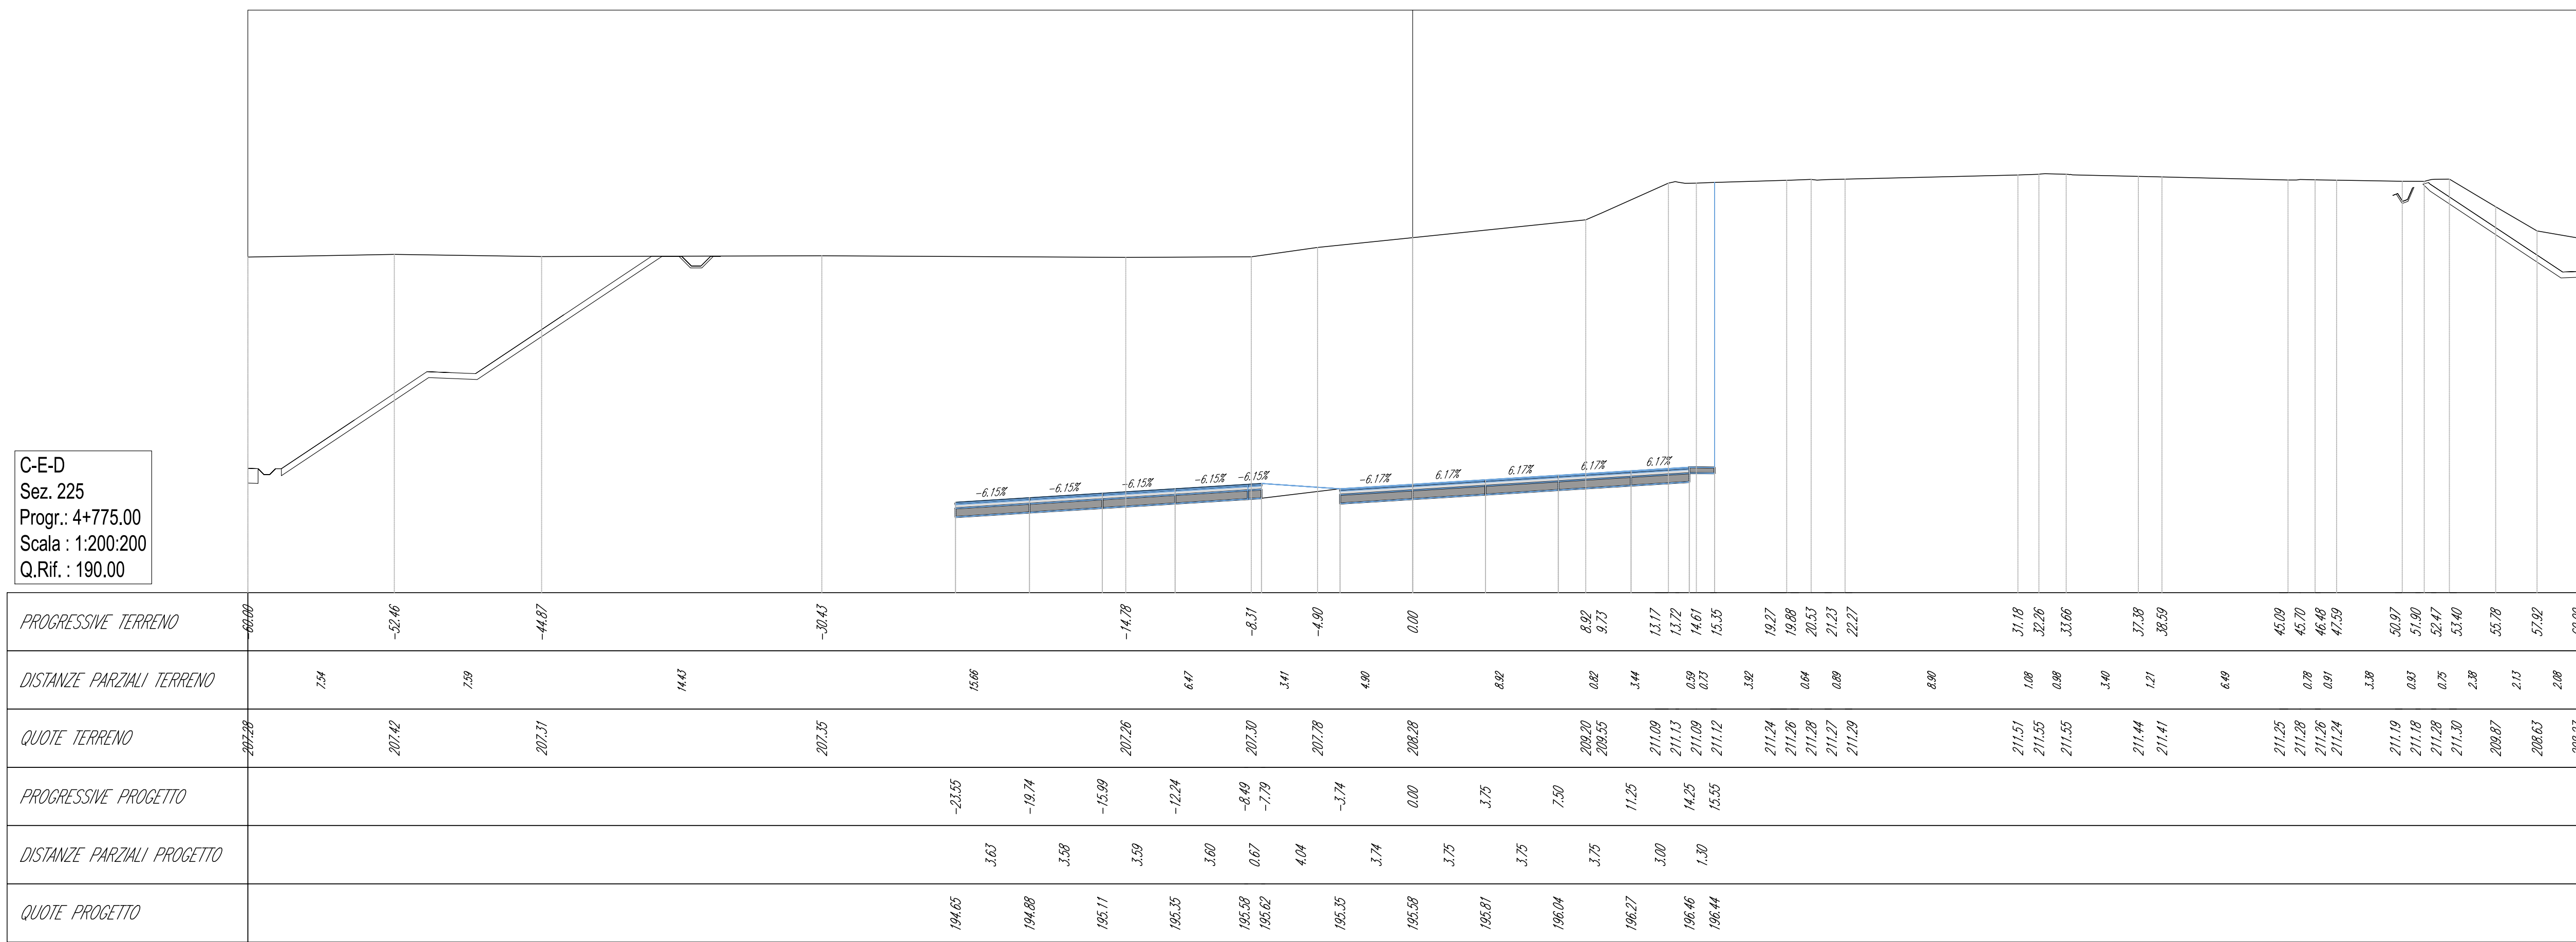

Volume cumulato alla progressiva 4+775.00

Area St.	534.42
Area Rip.	0.00
Vol. St. (norm.)	12450.56
Vol. Rip. (norm.)	0.00
Vol. St. (ortm.)	803221.85
Vol. Rip. (ortm.)	0.00
Vol. (diff.)	803221.85

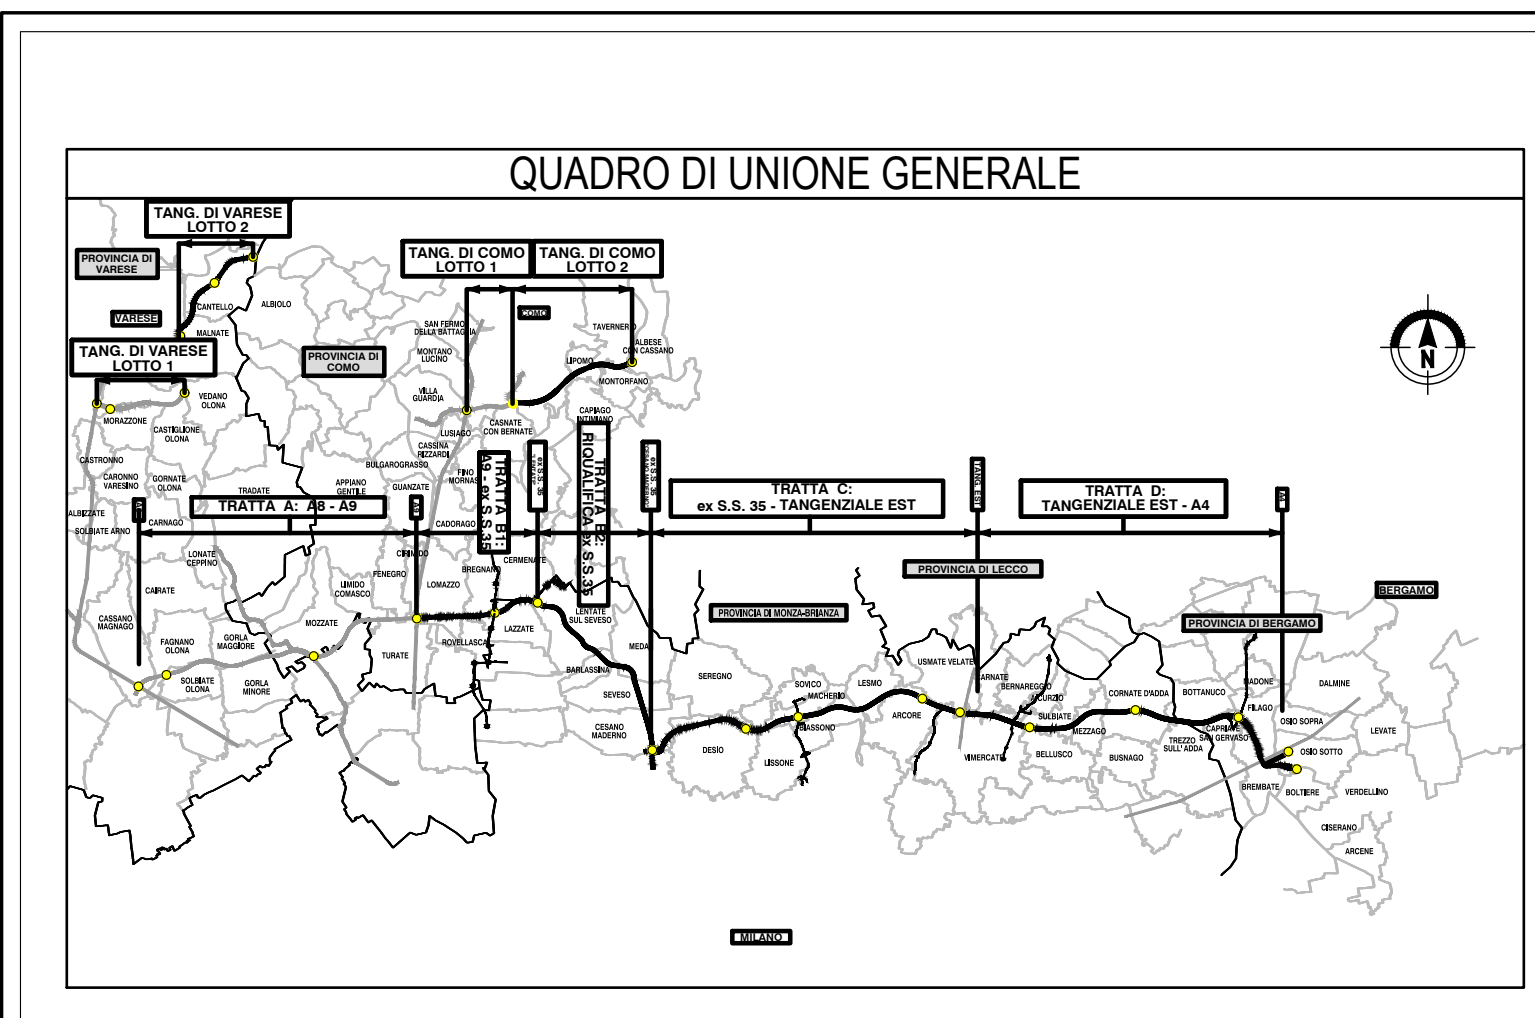

**COLLEGAMENTO AUTOSTRADALE DALMINE-COMO-VARESE-VALICO DEL GAGGIOLO E OPERE AD ESSO CONNESSE**  
 (DISEGNO C.G.P. 171860000007)

**PROGETTO ESECUTIVO TRATTA C**

**PROGETTO STRADALE ASSE PRINCIPALE SEZIONI TRASVERSALI - TAV.48**

**CONTRARENTE GENERALE**  
 PEDELOMBARDA NUOVA S.p.A.

<b>IDENTIFICAZIONE ELABORATO</b>	<b>CONTRARENTE GENERALE</b>
DATA: 31 Luglio 2023 SCALA: 1:200	DATA: 31 Luglio 2023 EMESIONE:
<b>CONCEDIENTE</b>	<b>CONCEDIARIO</b>
<b>PROGETTISTA</b>	<b>PROGETTISTA</b>