



C-E-D  
Sez. 226  
Prog.: 4+800.00  
Scala: 1:200/200  
Q.Rif.: 190.00

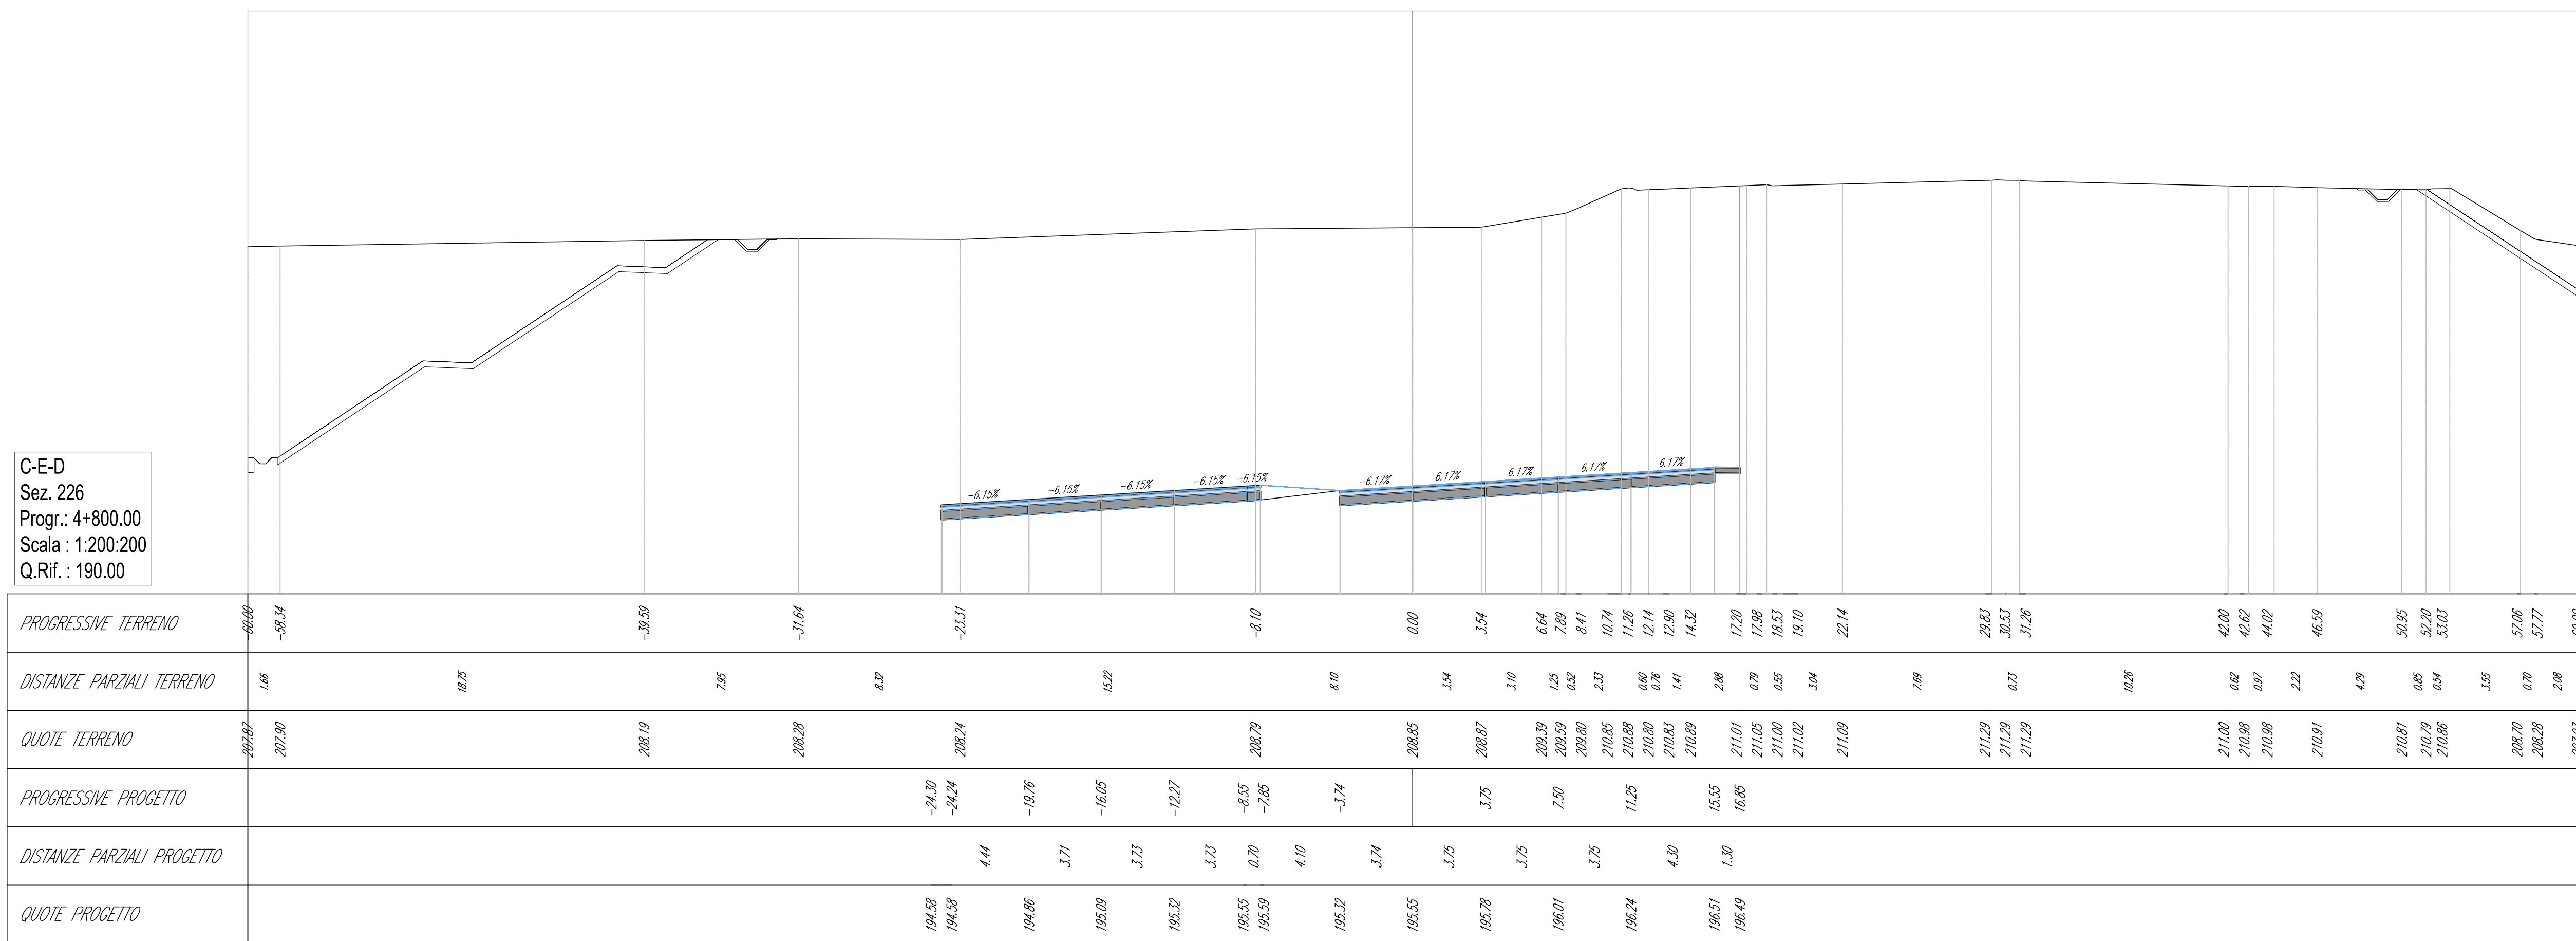

Volume cumulato alla progressiva 4+800.00


Area St.	588.25
Area Rip.	0.00
Vol. St. (norm.)	13866.69
Vol. Rip. (norm.)	0.00
Vol. St. (ortul.)	87398.33
Vol. Rip. (ortul.)	0.00
Vol. (diff.)	87398.33

C-E-D  
Sez. 227  
Prog.: 4+825.00  
Scala: 1:200/200  
Q.Rif.: 190.00

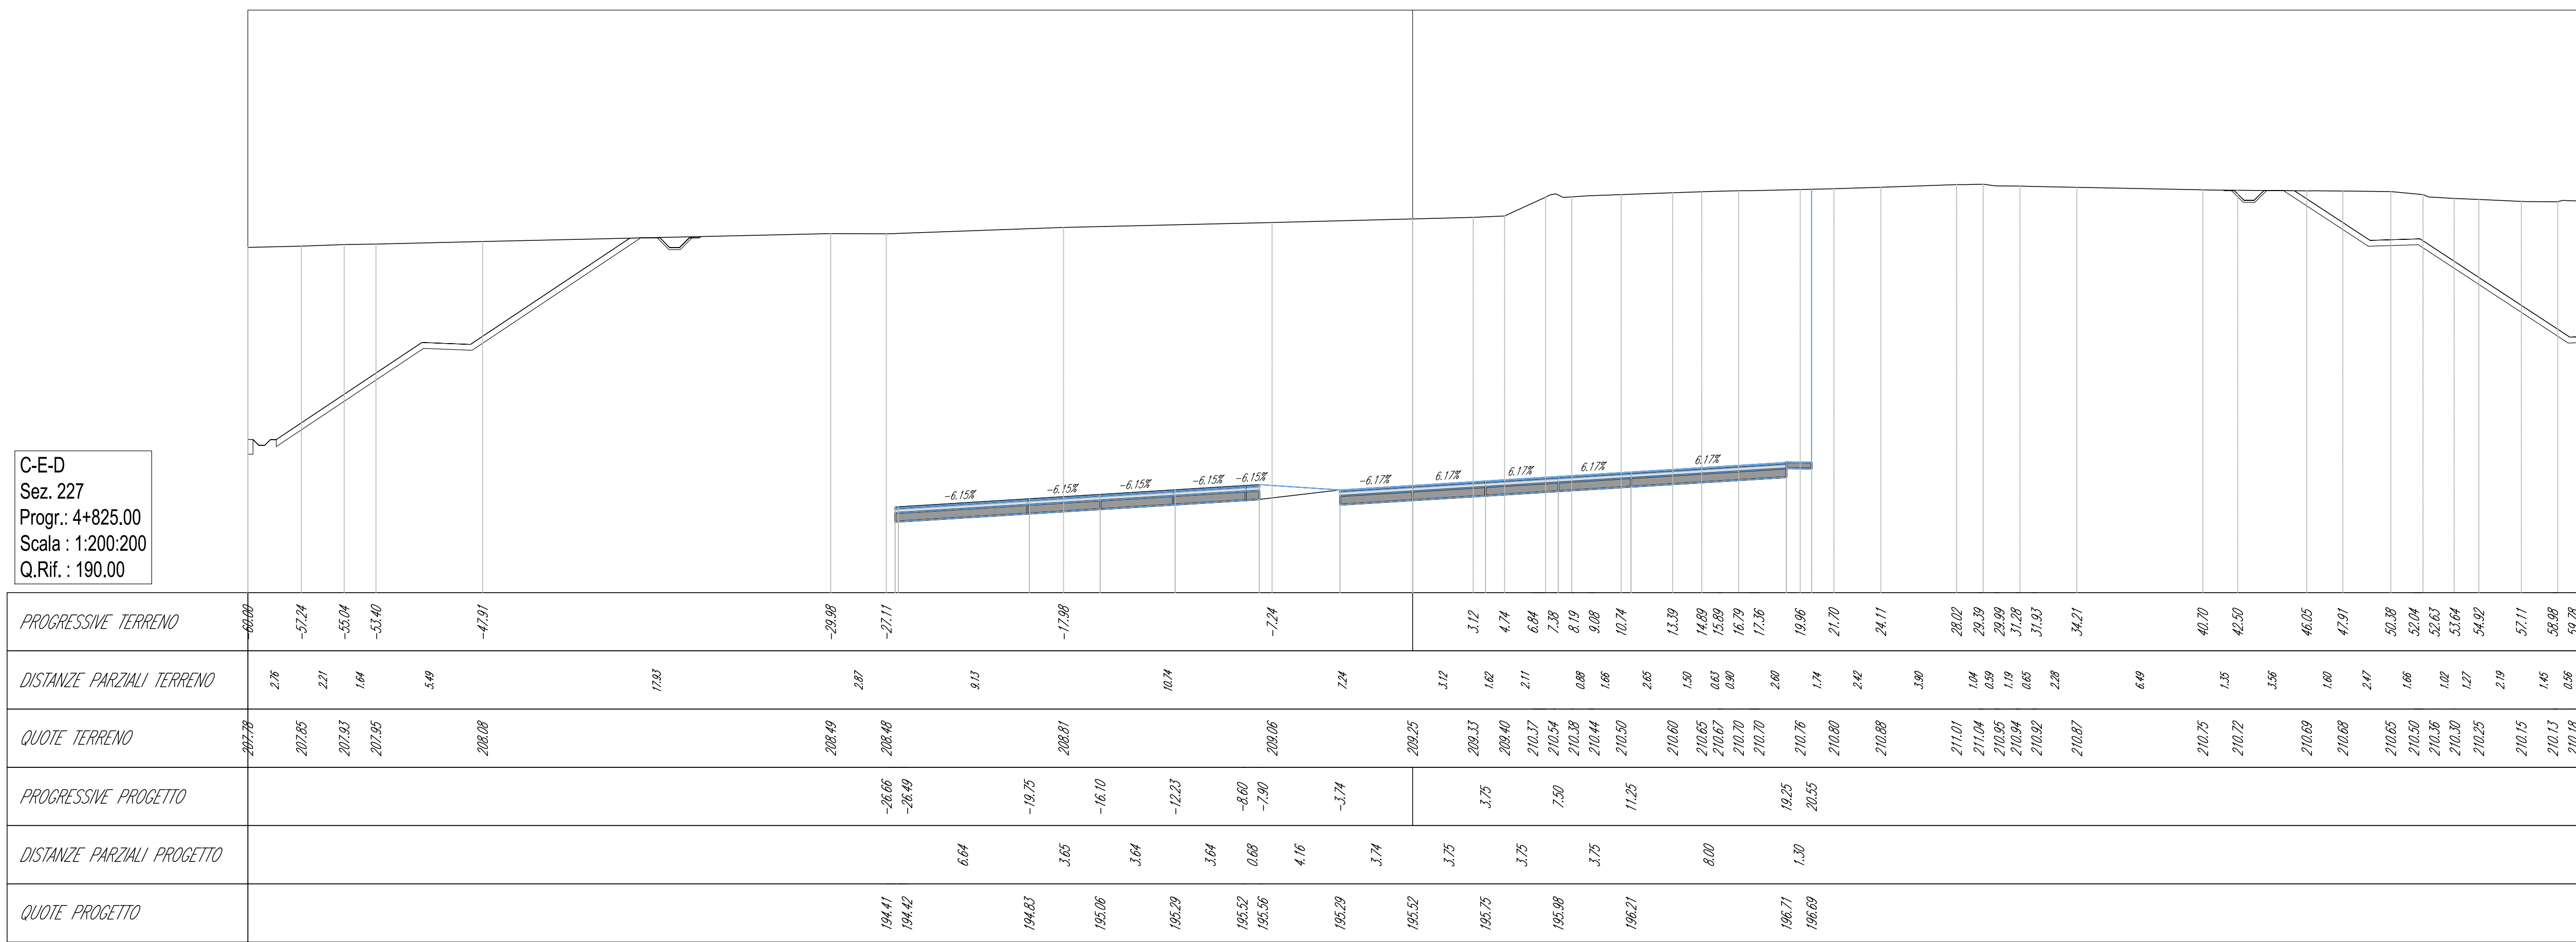

Volume cumulato alla progressiva 4+825.00

Area St.	650.60
Area Rip.	0.00
Vol. St. (norm.)	15841.66
Vol. Rip. (norm.)	0.00
Vol. St. (ortul.)	83039.99
Vol. Rip. (ortul.)	0.00
Vol. (diff.)	83039.99

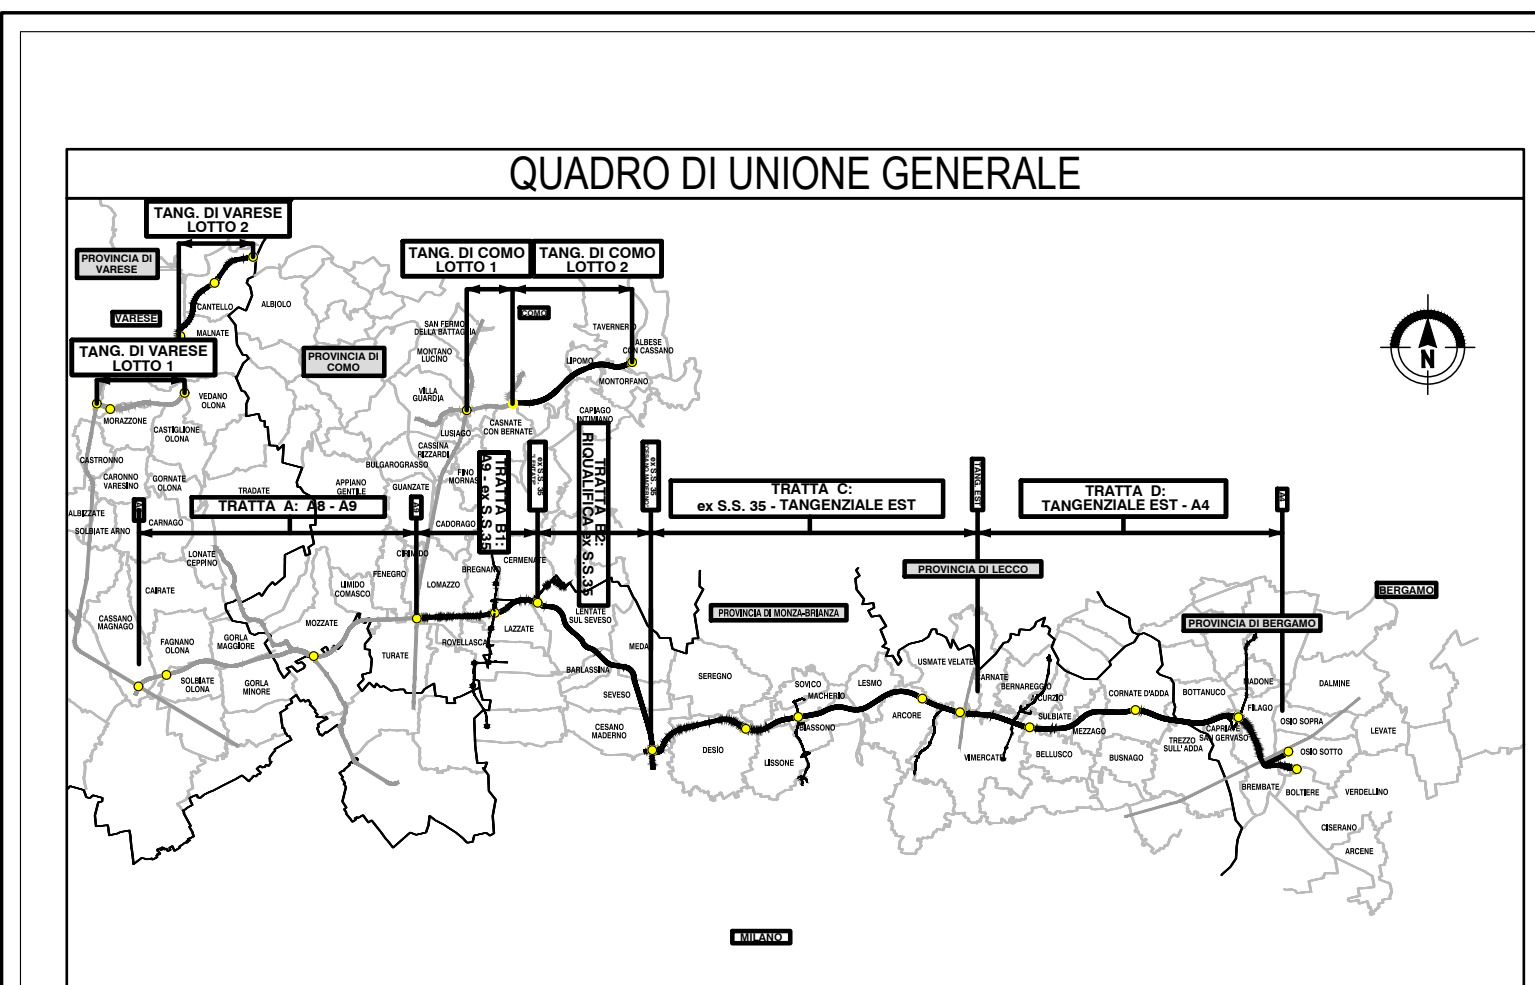

**COLLEGAMENTO AUTOSTRADALE  
DALMINE-COMO-VARESE-VALICO DEL GAGGIOLO E OPERE AD ESSO CONNESSE**

(DISEGNO C.O.P. 11/2000/00/01)

**PROGETTO ESECUTIVO  
TRATTA C**

**PROGETTO STRADALE  
ASSE PRINCIPALE  
SEZIONI TRASVERSALI - TAV.49**

<b>IDENTIFICAZIONE ELABORATO</b>	<b>CONTRATTORE GENERALE</b>	<b>ELABORAZIONE PROGETTUALE</b>
DATA: 31 Luglio 2023 SCALA: 1:200	DATA: 31 Agosto 2023 REVISIONE: EMISSIONE	RESPONSABILE PROGETTAZIONE: Ing. Alberto Ghisla RESPONSABILE VERIFICA: Ing. Antonio Bazzani PROGETTISTA: Ing. Antonio Bazzani