



C-E-D
Sez. 228
Prog.: 4+850.00
Scala: 1:200/200
Q.Rif.: 190.00

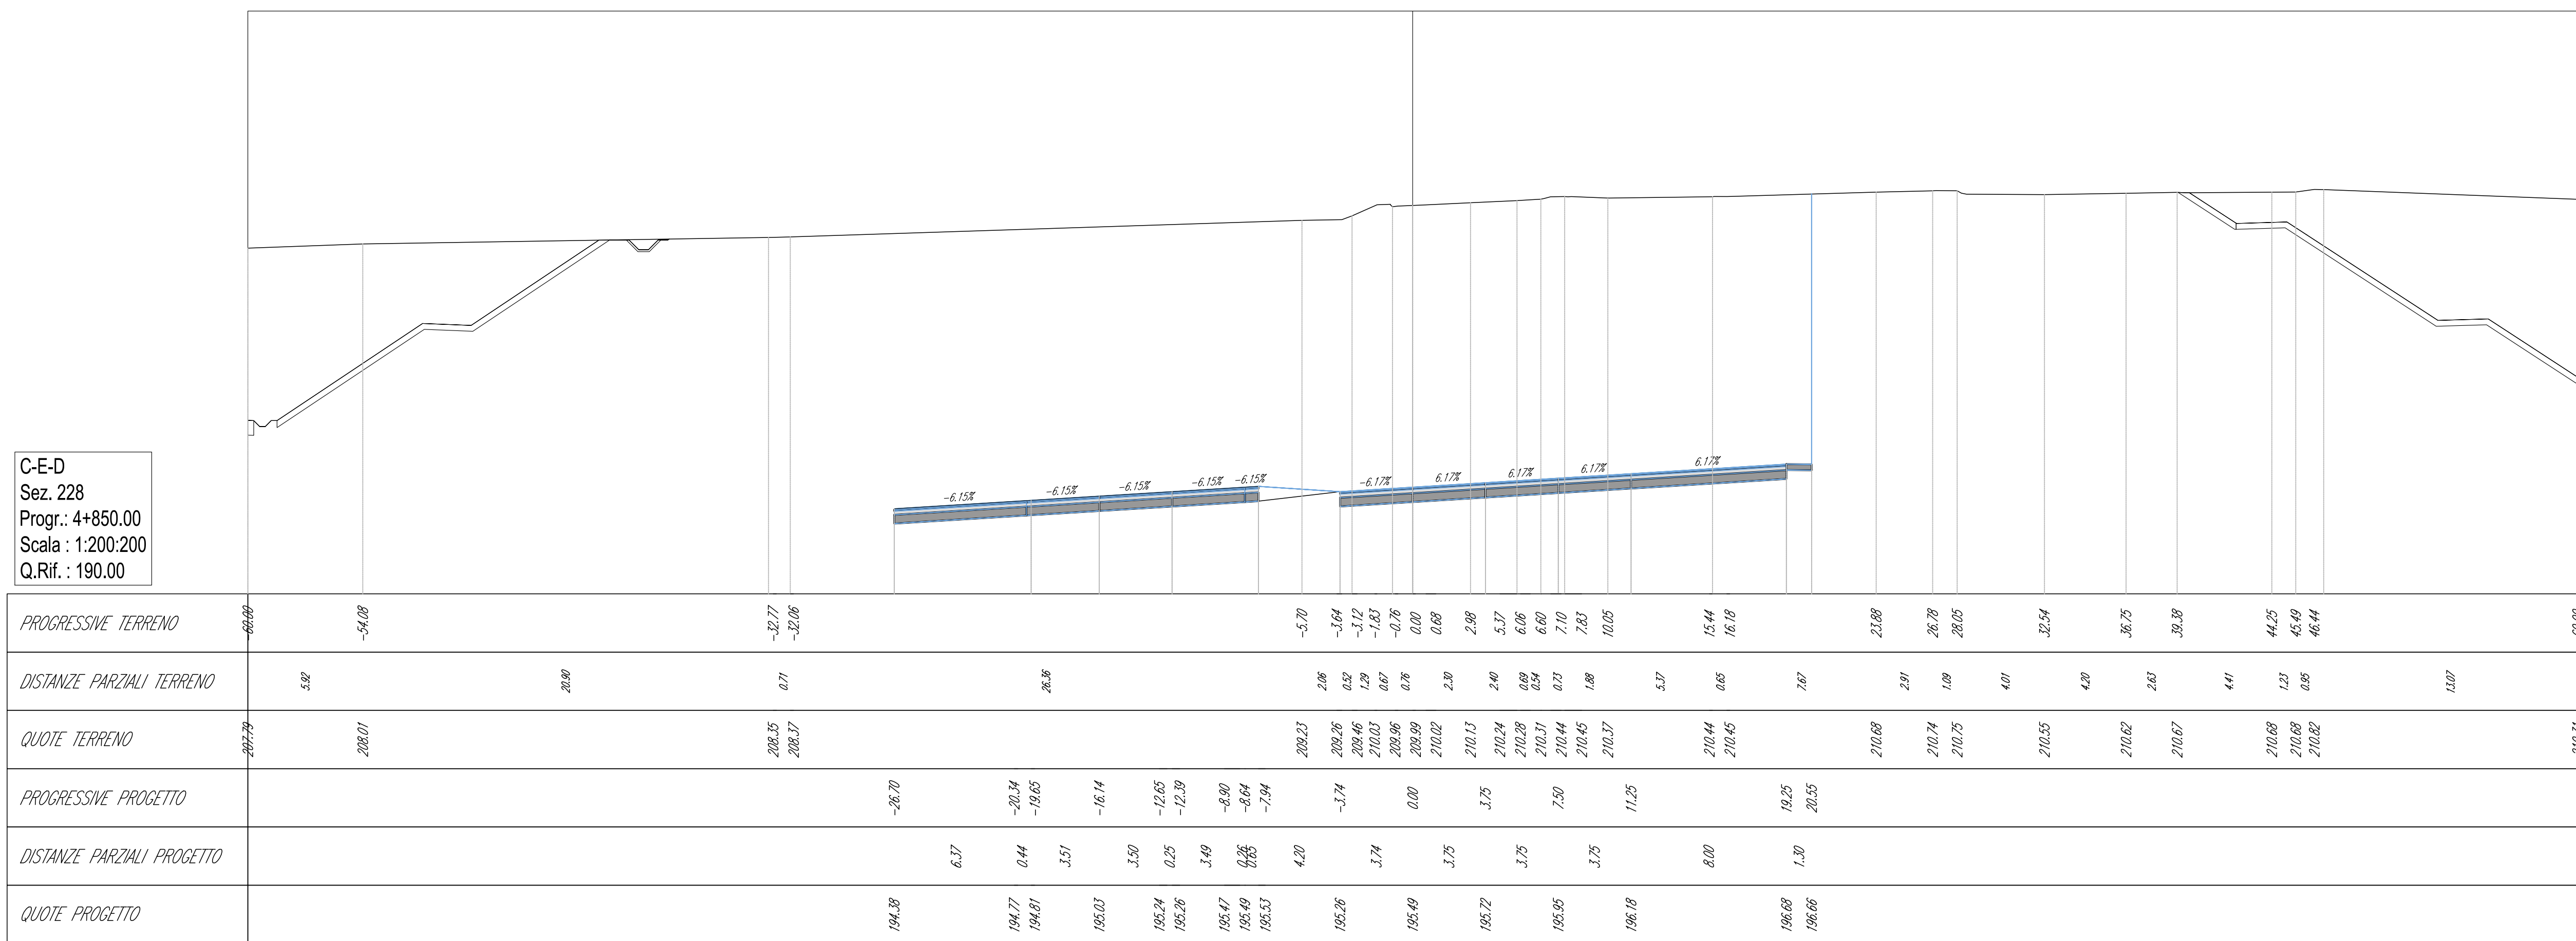

Volume cumulato alla progressiva 4+850.00


Area St.	698.91
Area Rip.	0.00
Vol. St. (norm.)	1724.59
Vol. Rip. (norm.)	0.00
Vol. St. (ortm.)	91394.58
Vol. Rip. (ortm.)	0.00
Vol. (diff.)	91394.58

C-E-D
Sez. 229
Prog.: 4+875.00
Scala: 1:200/200
Q.Rif.: 190.00

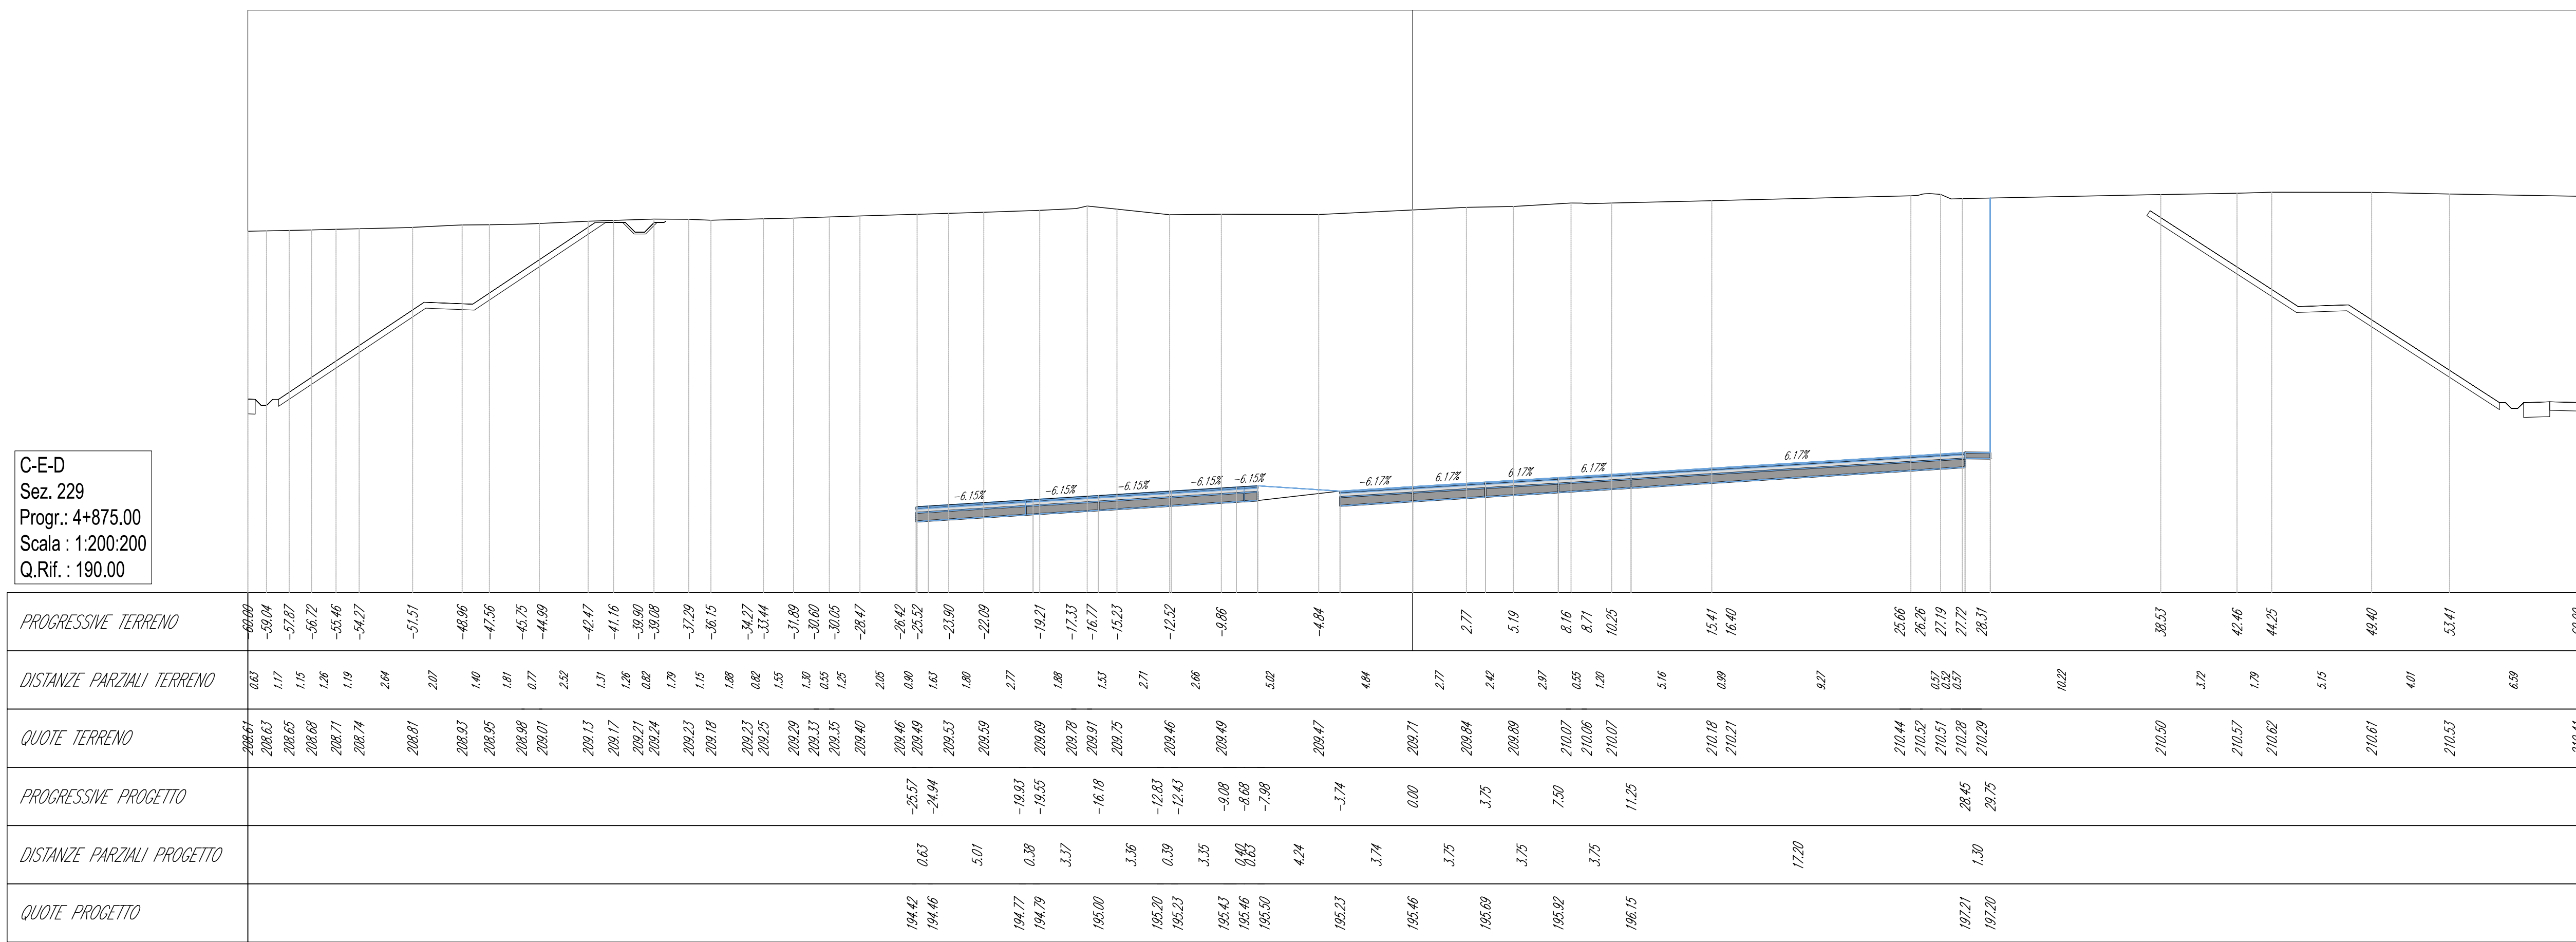

Volume cumulato alla progressiva 4+875.00

Area St.	621.68
Area Rip.	0.00
Vol. St. (norm.)	1886.20
Vol. Rip. (norm.)	0.00
Vol. St. (ortm.)	92950.74
Vol. Rip. (ortm.)	0.00
Vol. (diff.)	92950.74

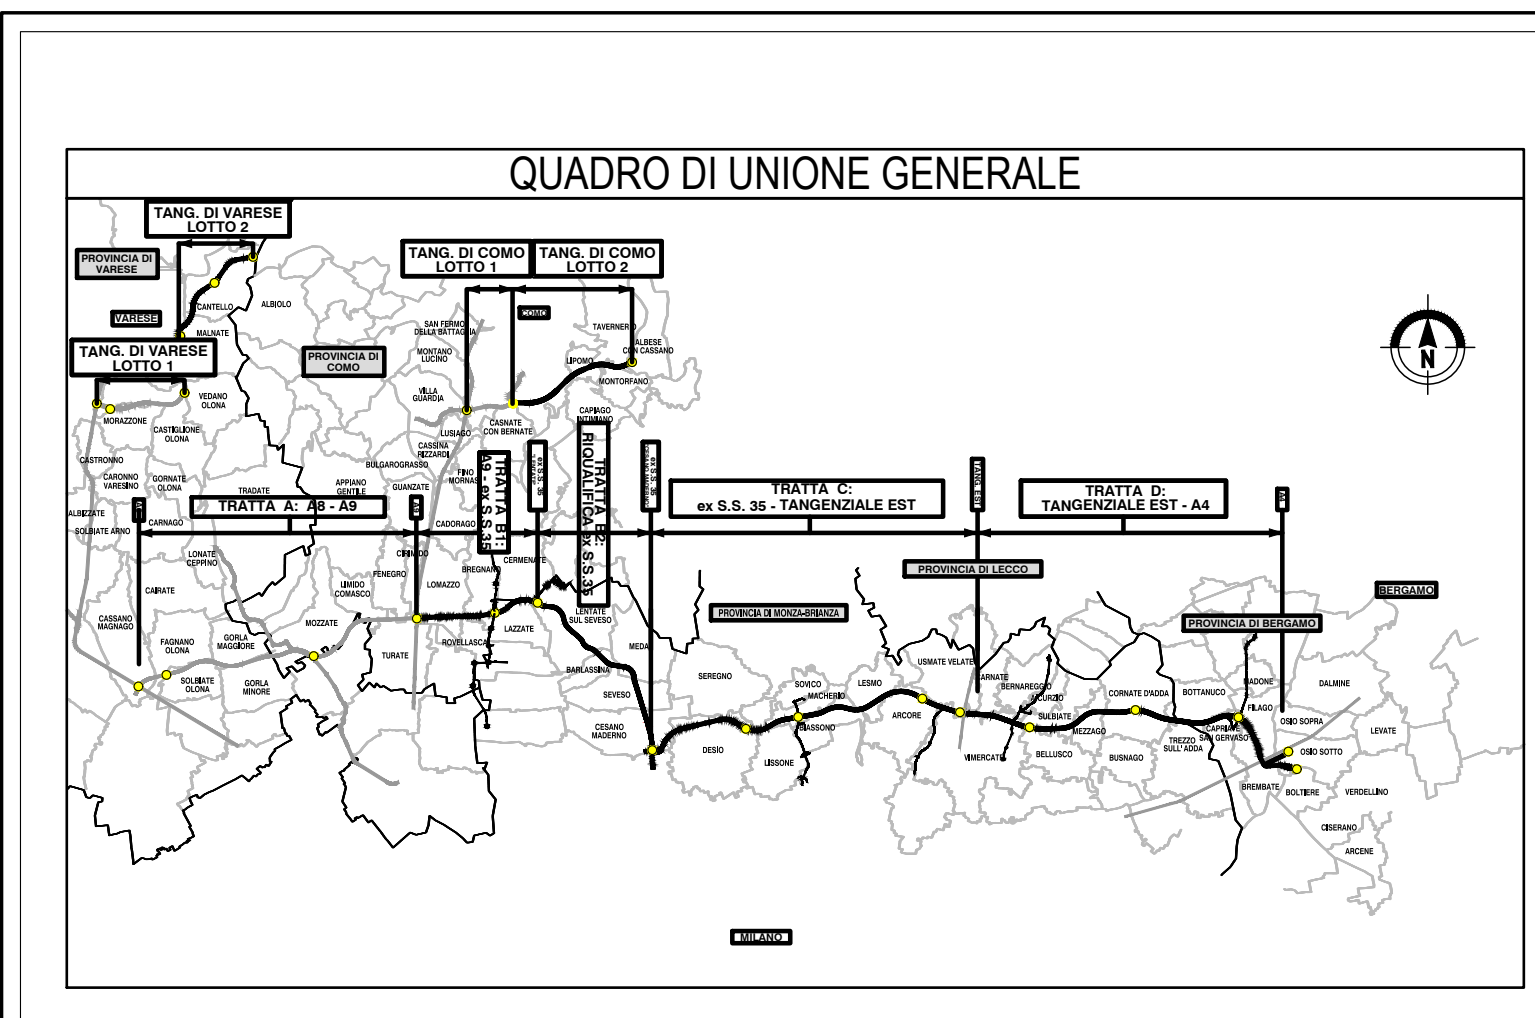

COLLEGAMENTO AUTOSTRADALE DALMINE-COMO-VARESE-VALICO DEL GAGGIOLO E OPERE AD ESSO CONNESSE
 (DISEGNO C.O.P. 116/0000079)

PROGETTO ESECUTIVO TRATTA C

PROGETTO STRADALE ASSE PRINCIPALE SEZIONI TRASVERSALI - TAV.50

CONTRATTORE GENERALE
PEDELOMBARDA NUOVA S.p.A.

IDENTIFICAZIONE ELABORATO	CONTRATTORE GENERALE
PROGETTO DATA: 31 Luglio 2023 SCALA: 1:200	REVISIONI DATA: 31 Luglio 2023 EMESSE: 02
CONCEDIENTE REGIONE LOMBARDA	CONCEDIARIO REGIONE LOMBARDA
PROGETTISTA Ing. Alberto Ghisla Ing. Antonio Ghisla	RESPONSABILE INTERAZIONE PRELIMINARE Ing. Antonio Ghisla