



C-E-D  
Sez. 282  
Progr.: 6+025.00  
Scala: 1:200.200  
Q.Rif.: 190.00

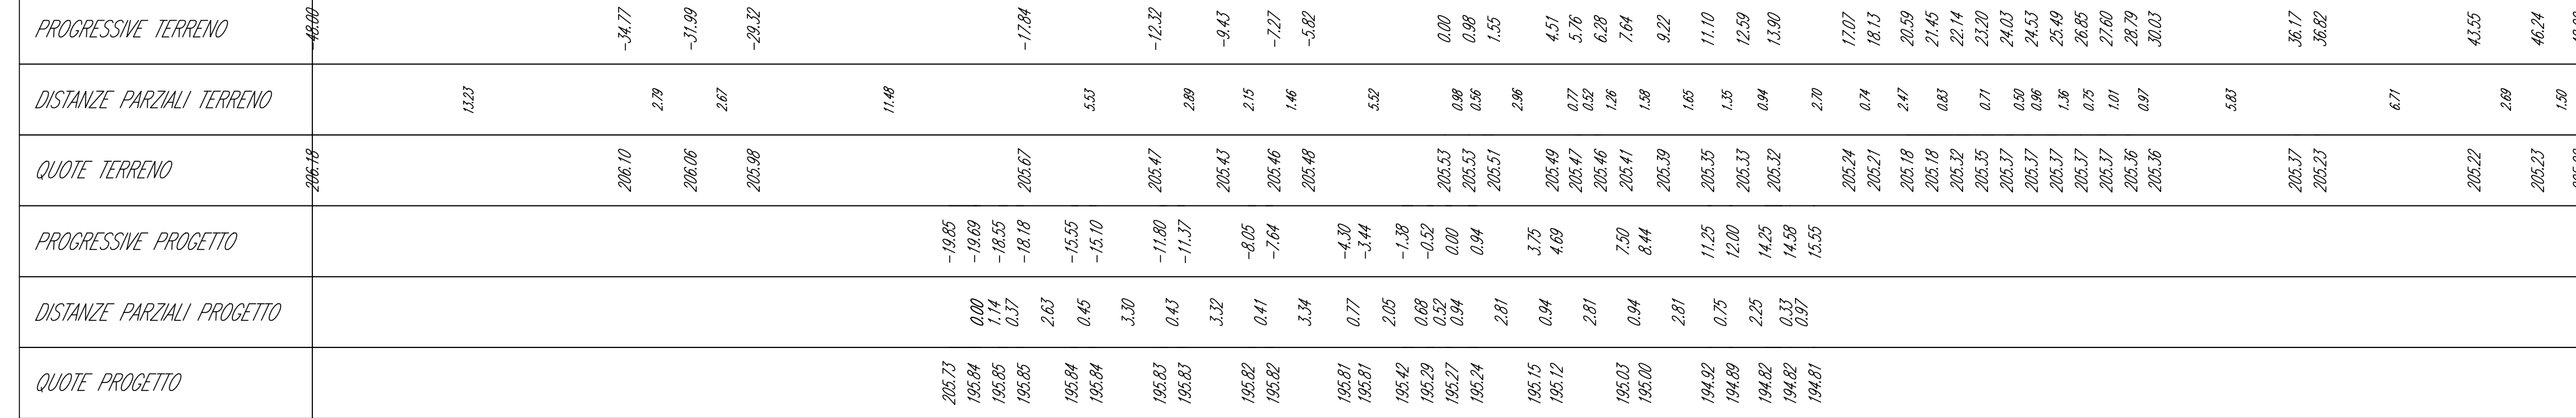

Volume cumulato alla progressiva 6+025.00

Area St.	179.00
Area Rp.	0.00
Vol. St. (norm.)	9405.10
Vol. Rp. (norm.)	0.00
Vol. St. (cumul.)	224271.50
Vol. Rp. (cumul.)	0.00
Vol. (diff.)	224271.50


C-E-D  
Sez. 283  
Progr.: 6+050.00  
Scala: 1:200.200  
Q.Rif.: 190.00

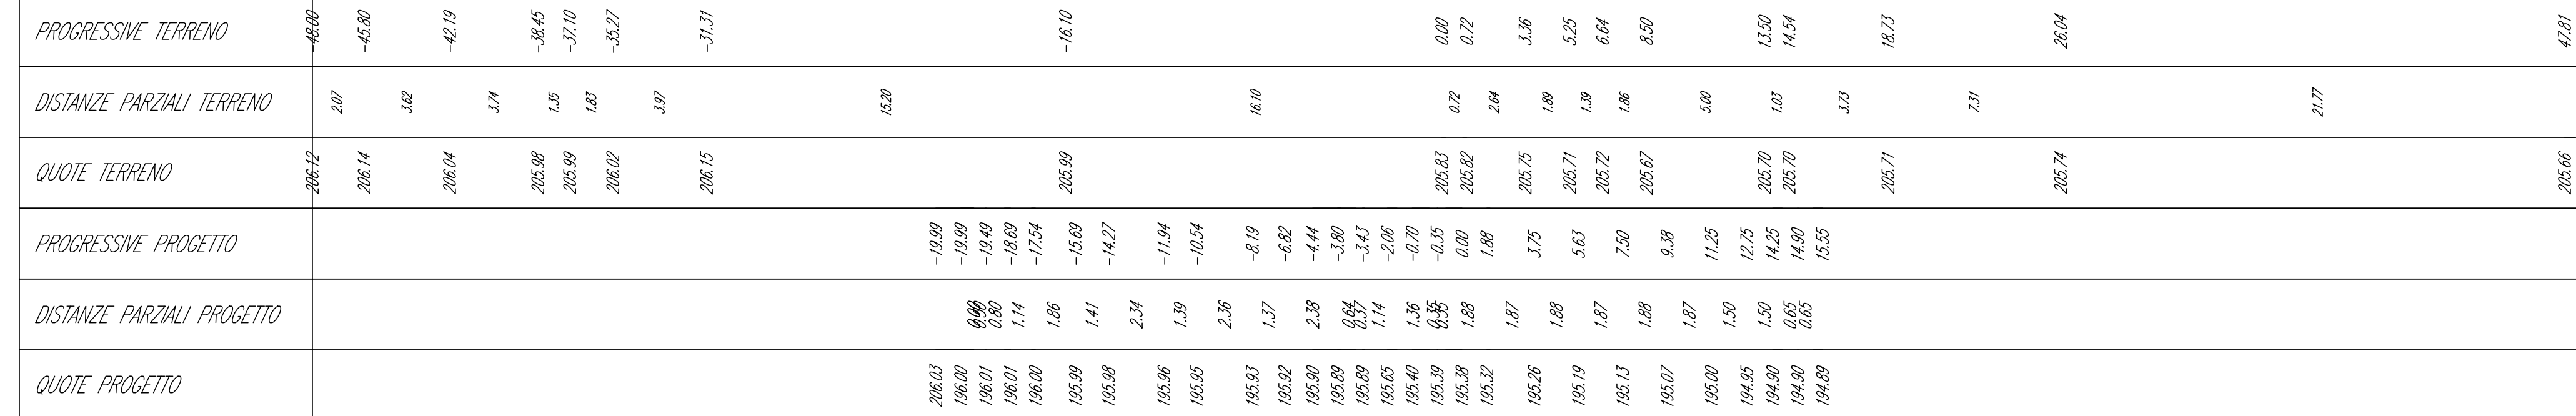

Volume cumulato alla progressiva 6+050.00


Area St.	391.06
Area Rp.	0.00
Vol. St. (norm.)	9624.50
Vol. Rp. (norm.)	0.00
Vol. St. (cumul.)	230896.06
Vol. Rp. (cumul.)	0.00
Vol. (diff.)	230896.06

C-E-D  
Sez. 284  
Progr.: 6+054.02  
Scala: 1:200.200  
Q.Rif.: 190.00

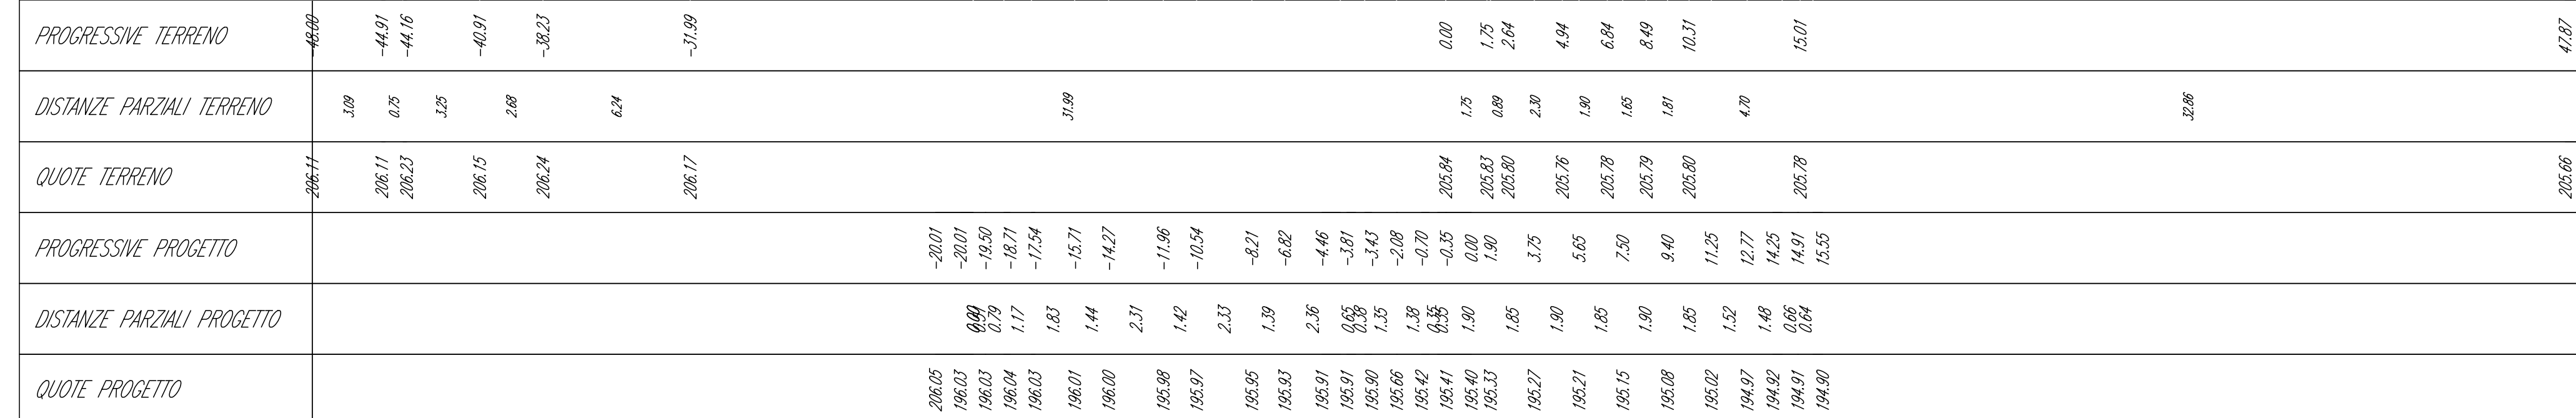

Volume cumulato alla progressiva 6+054.02

Area St.	391.23
Area Rp.	0.00
Vol. St. (norm.)	1071.17
Vol. Rp. (norm.)	0.00
Vol. St. (cumul.)	226407.22
Vol. Rp. (cumul.)	0.00
Vol. (diff.)	226407.22

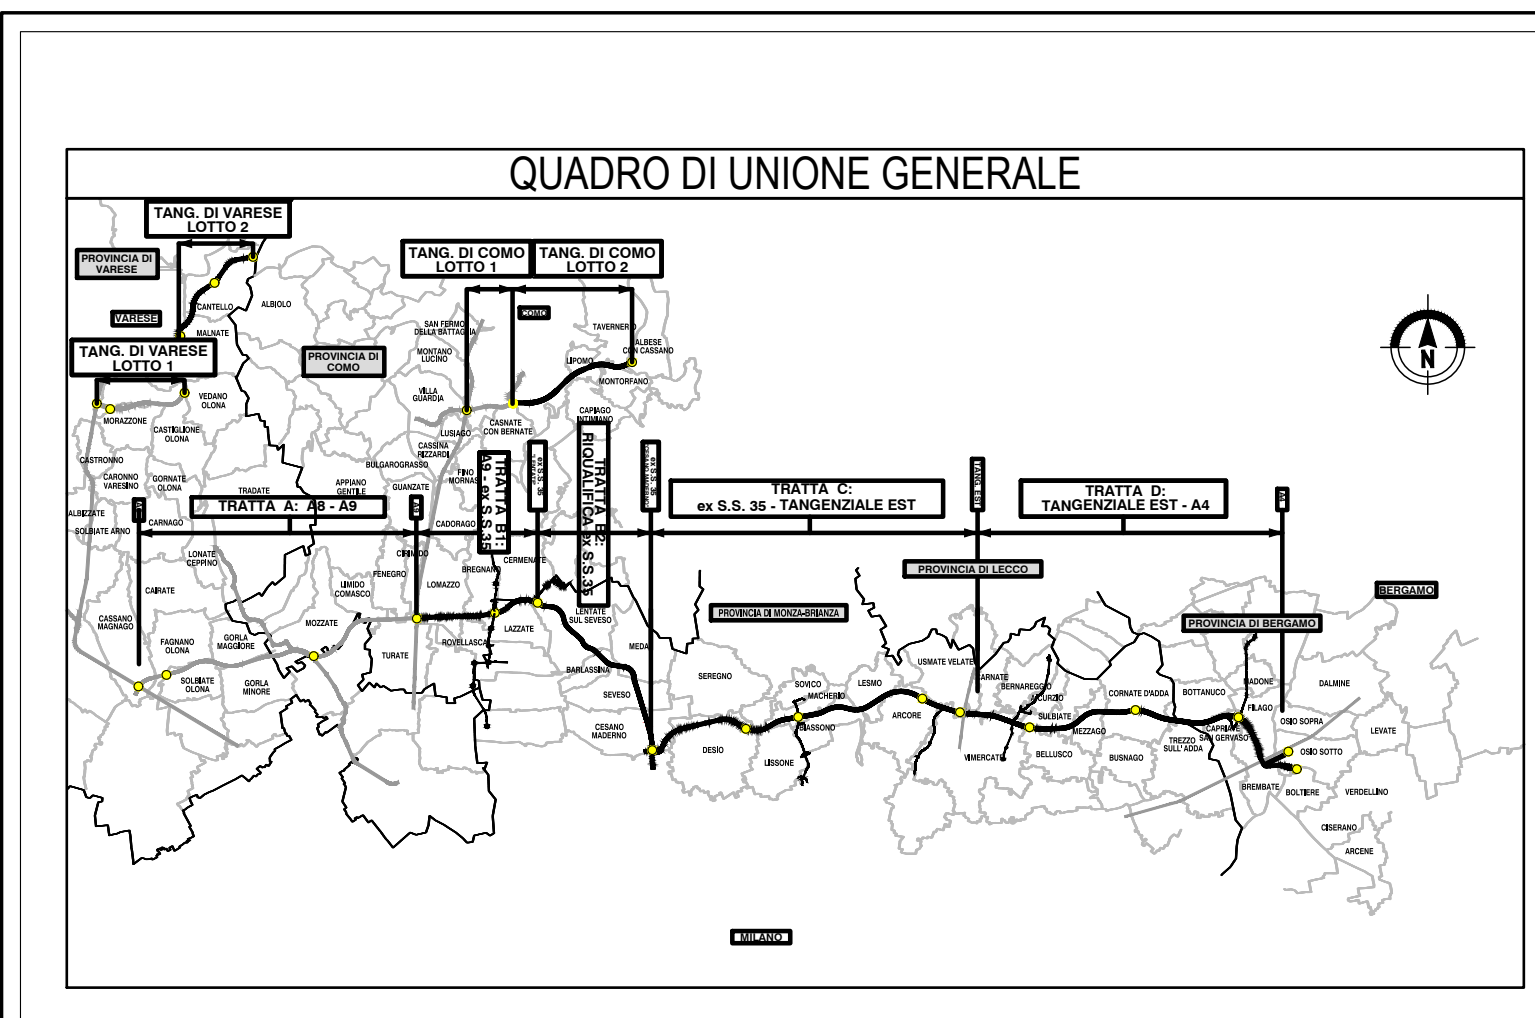

**COLLEGAMENTO AUTOSTRADALE DALMINE-COMO-VARESE-VALICO DEL GAGGIOLO E OPERE AD ESSO CONNESSE**  
 (DISEGNO C.O.P. #1166000007)

**PROGETTO ESECUTIVO TRATTA C**

**PROGETTO STRADALE ASSE PRINCIPALE SEZIONI TRASVERSALI - TAV.69**








