





C-E-D
Sez. 309
Progr.: 6+575.00
Scala: 1:200.200
Q.Rif.: 190.00

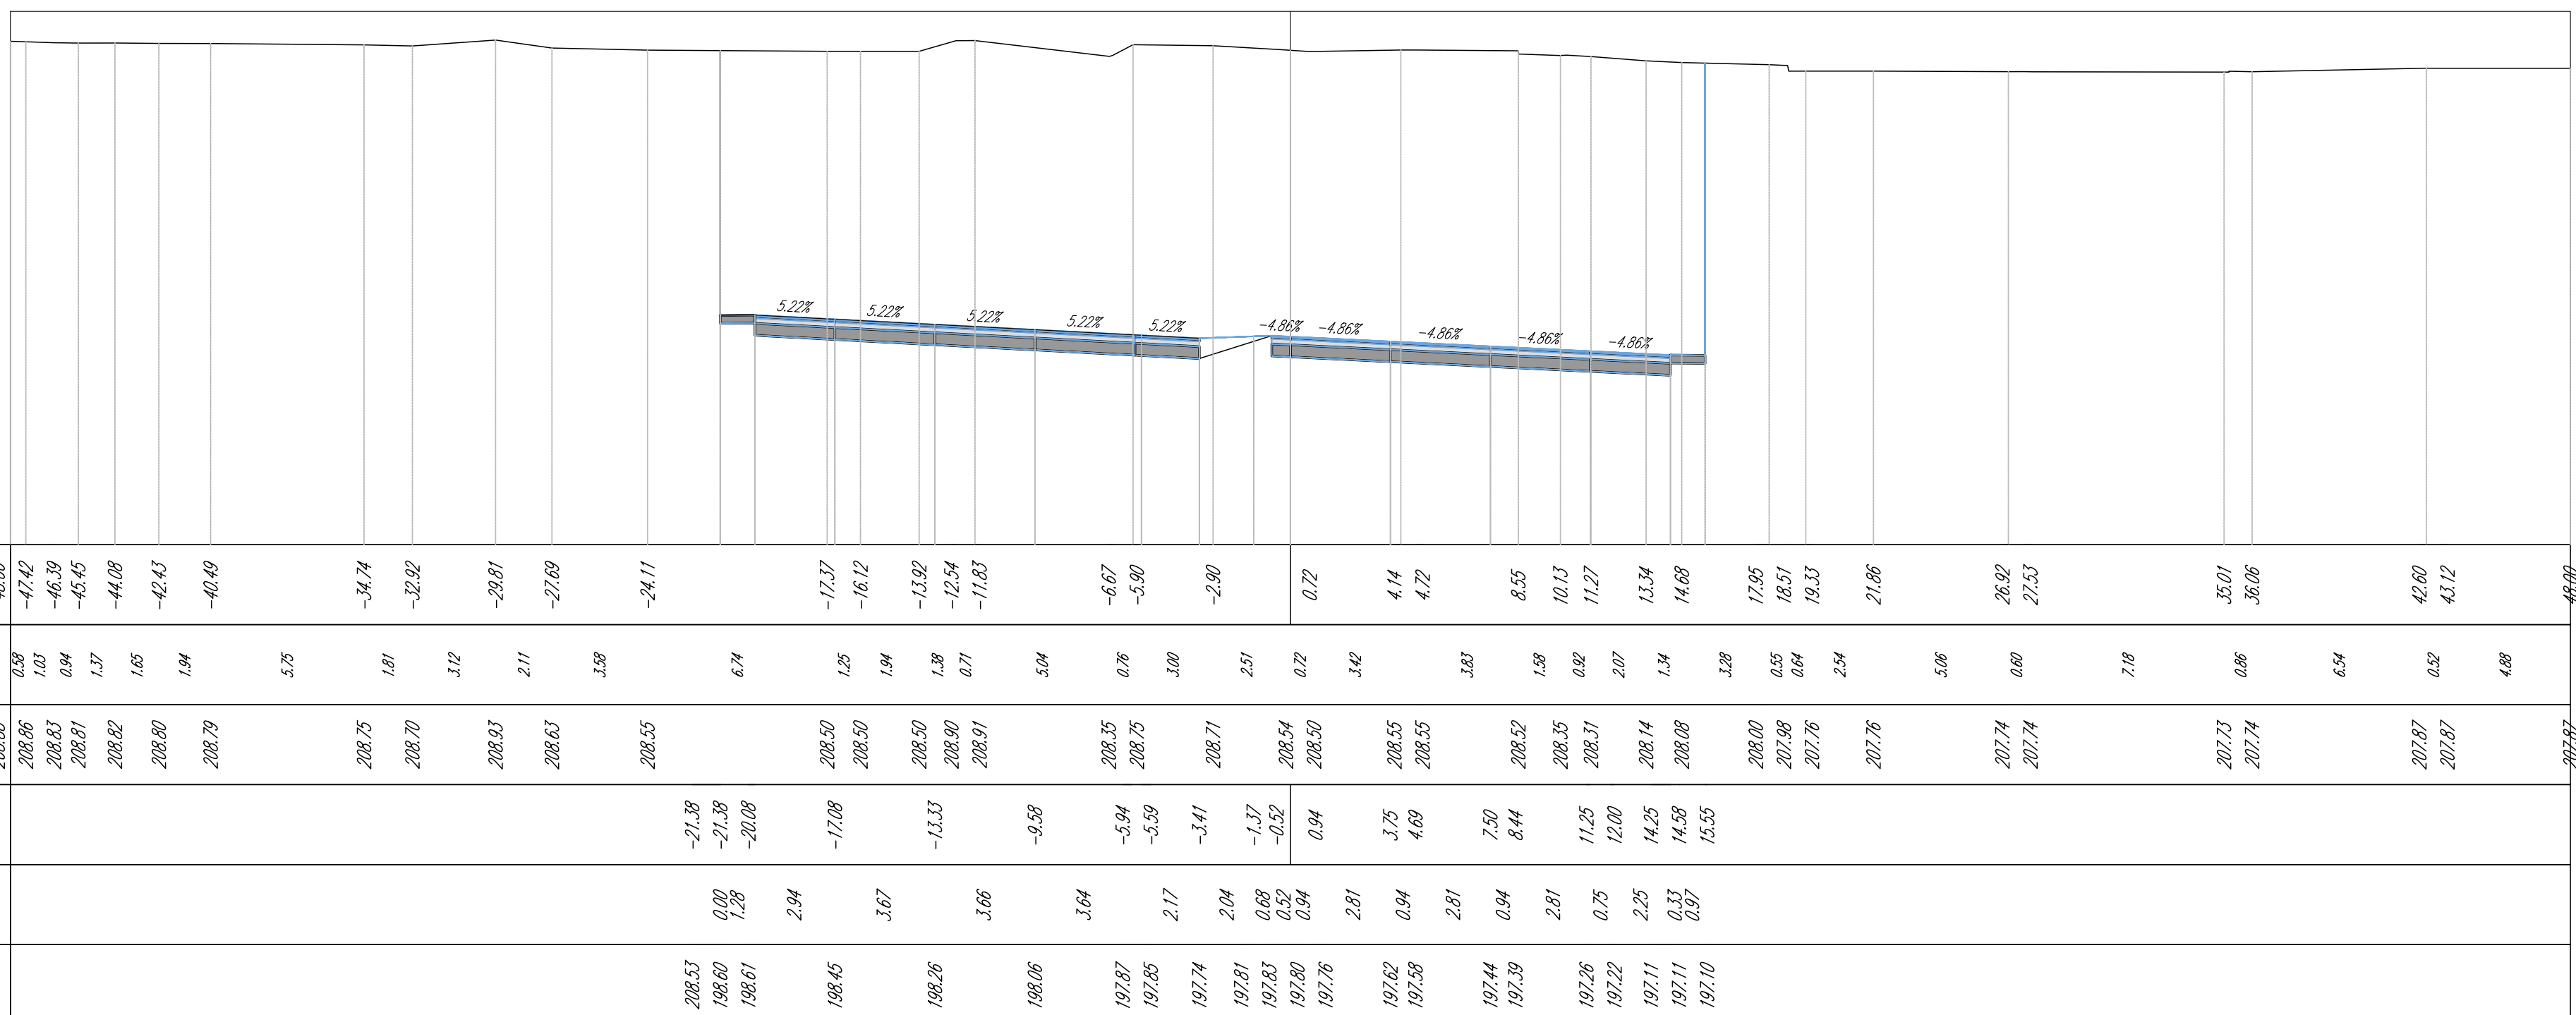

C-E-D
Sez. 310
Progr.: 6+600.00
Scala: 1:200.200
Q.Rif.: 190.00

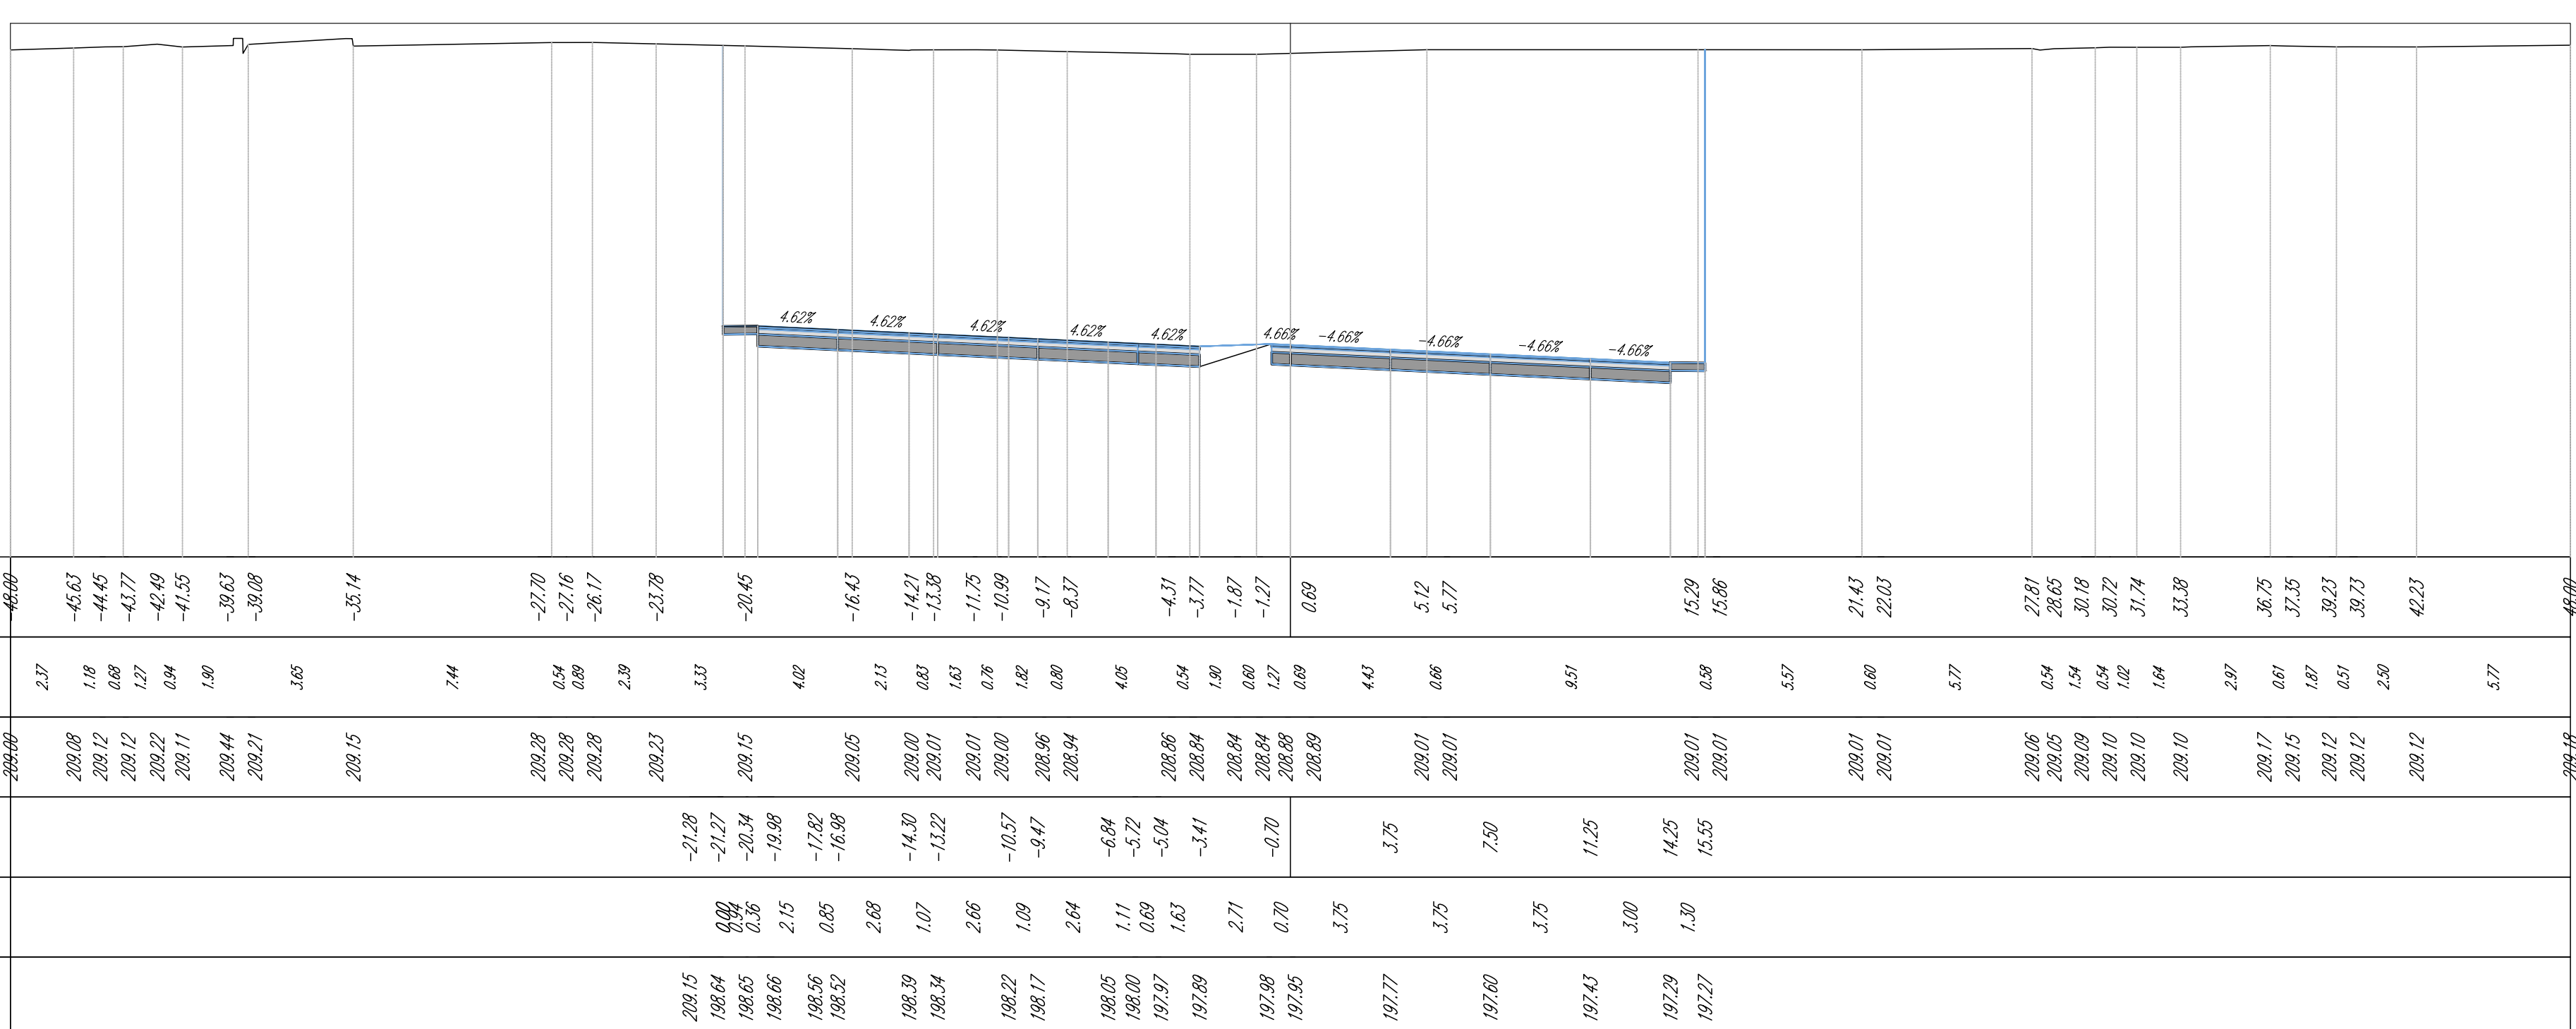

C-E-D
Sez. 311
Progr.: 6+625.00
Scala: 1:200.200
Q.Rif.: 190.00

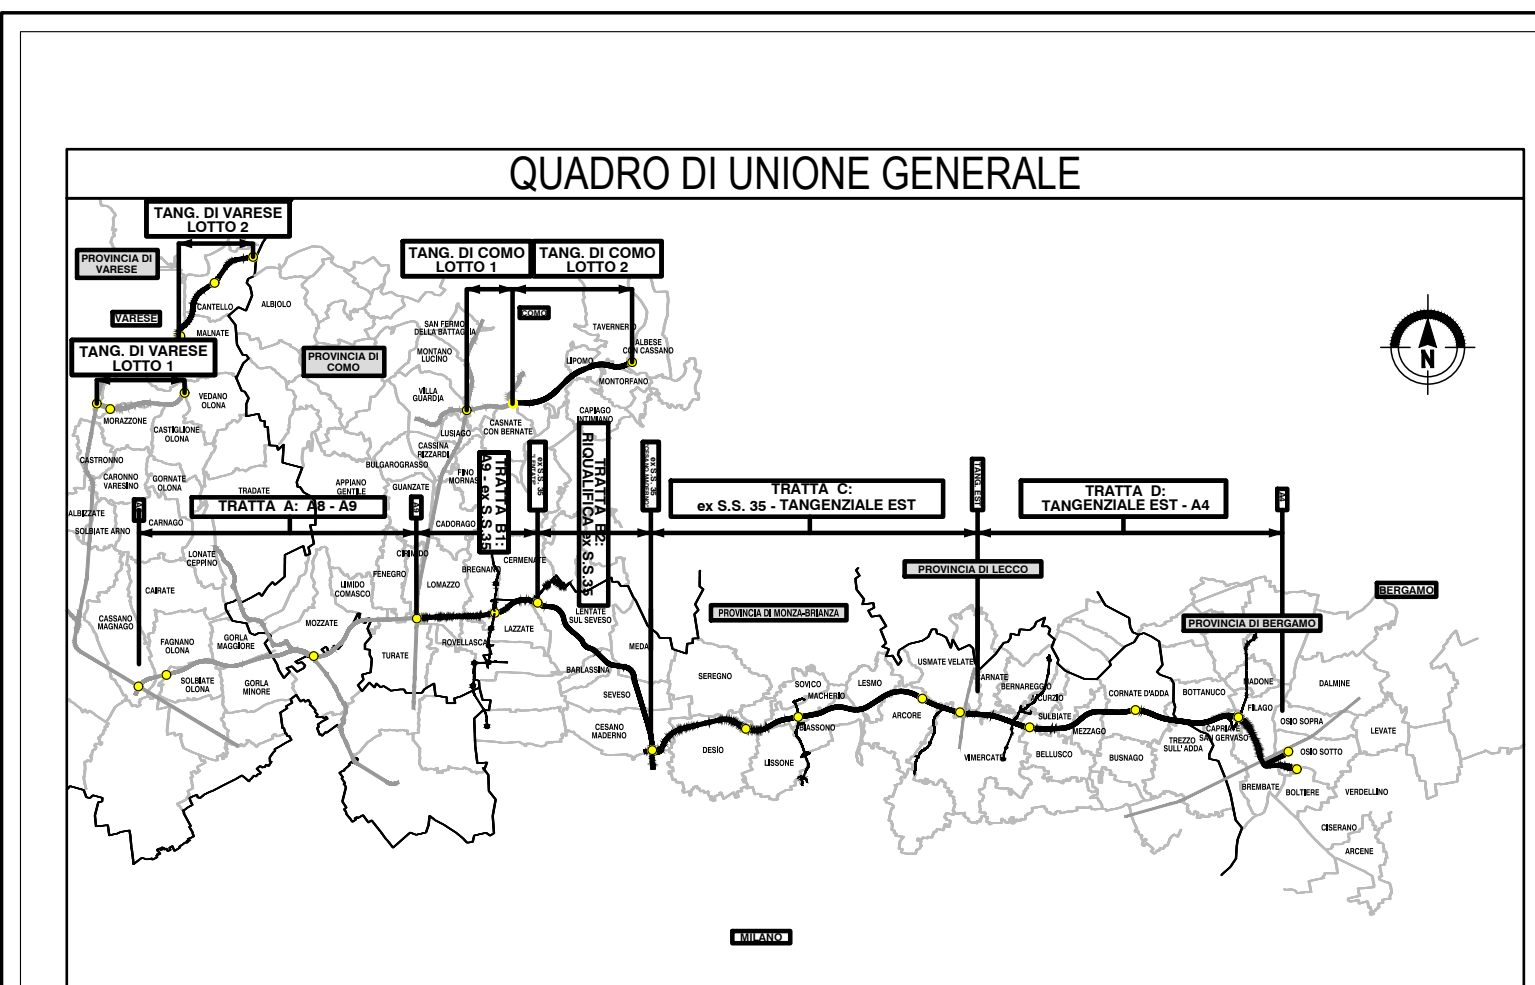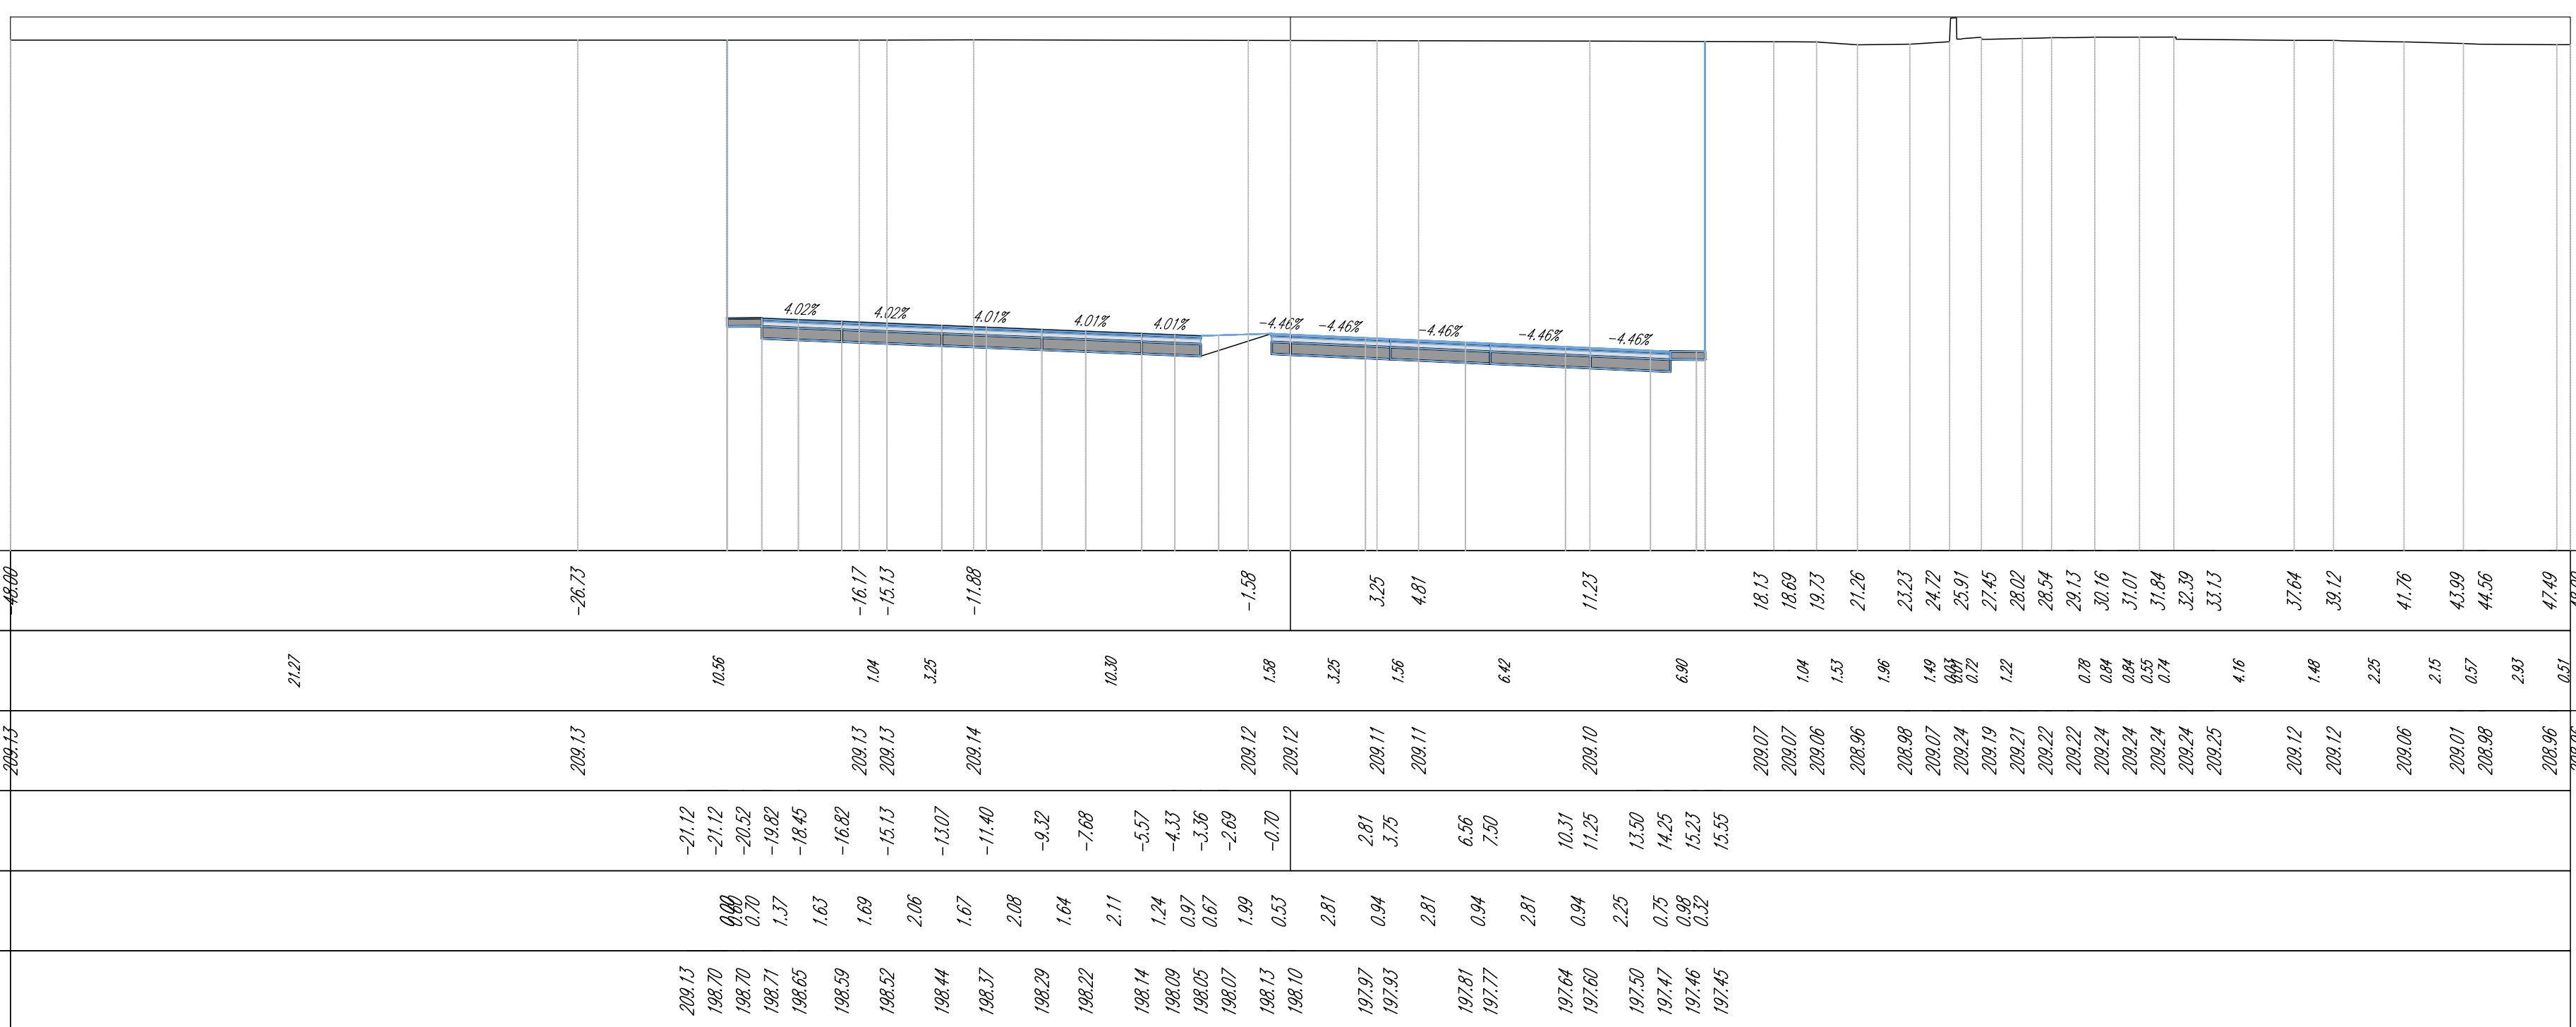

COLLEGAMENTO AUTOSTRADALE DALMINE-COMO-VARESE-VALICO DEL GAGGIOLO E OPERE AD ESSO CONNESSE
 (DISEGNO C.G.P. 116660000007)

PROGETTO ESECUTIVO TRATTA C

PROGETTO STRADALE ASSE PRINCIPALE SEZIONI TRASVERSALI - TAV.78

IDENTIFICAZIONE ELABORATO		CONTRANTE GENERALE	
CONTRANTE GENERALE		PEDELOMBARDA NUOVA S.p.A.	
DATA		REVISIONI	
31 luglio 2023		EMISSIONE	
DATA		31 luglio 2023	
SCALA		1:200	
CONCEDENTE		CONCESSIONARIO	
CONCESSIONARIO		PROGETTISTA	
PROGETTISTA		RESPONSABILE INTERPRETAZIONE PROIEZIONE	
