



C-E-D
Sez. 327
Progr.: 6+925.00
Scala: 1:200.200
Q.Rif.: 190.00

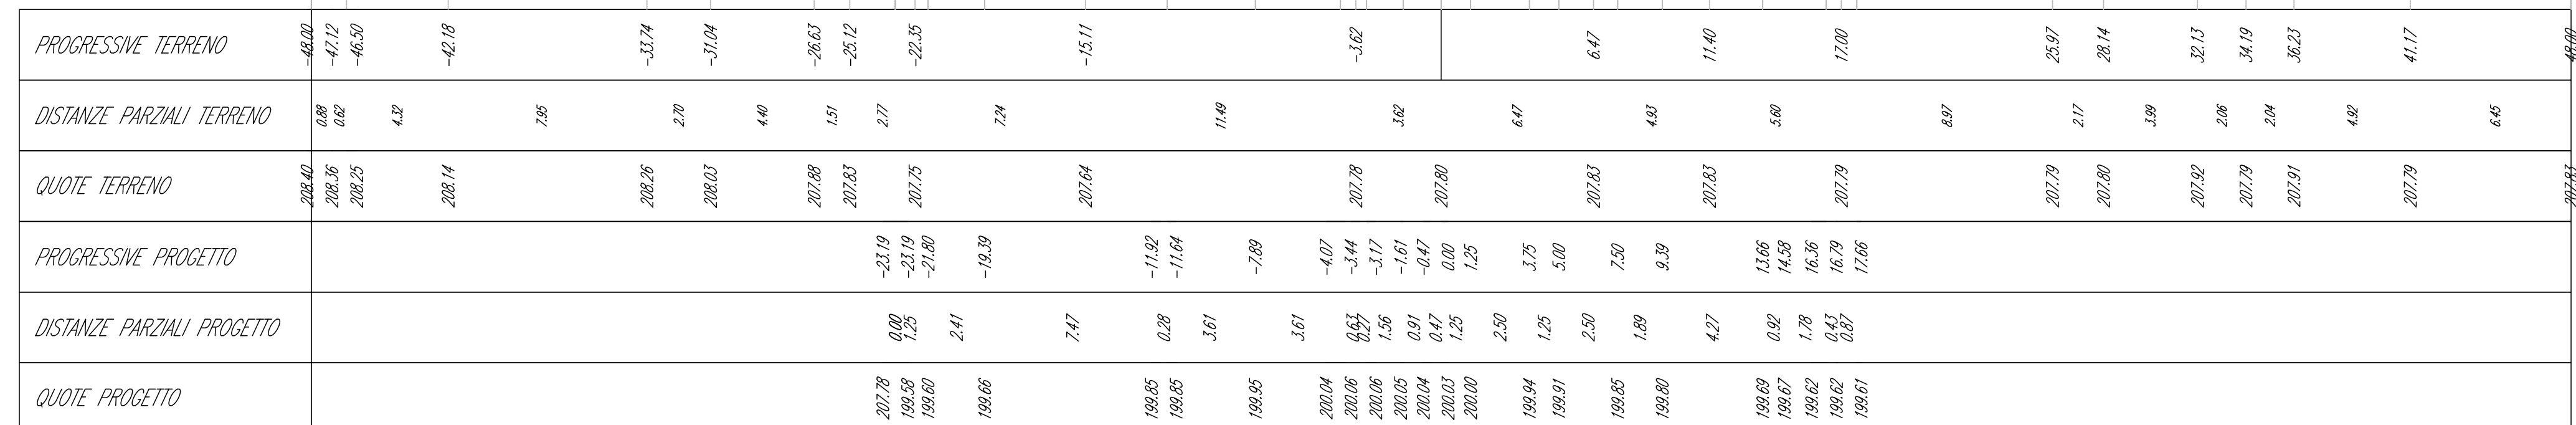

Volume cumulato alla progressiva 6+925.00

Area St.	332.55
Area Rp.	0.00
Vol. St. (incem.)	6506.65
Vol. Rp. (incem.)	0.00
Vol. St. (cumul.)	578644.79
Vol. Rp. (cumul.)	0.00
Vol. (diff.)	578644.79


C-E-D
Sez. 328
Progr.: 6+950.00
Scala: 1:200.200
Q.Rif.: 190.00

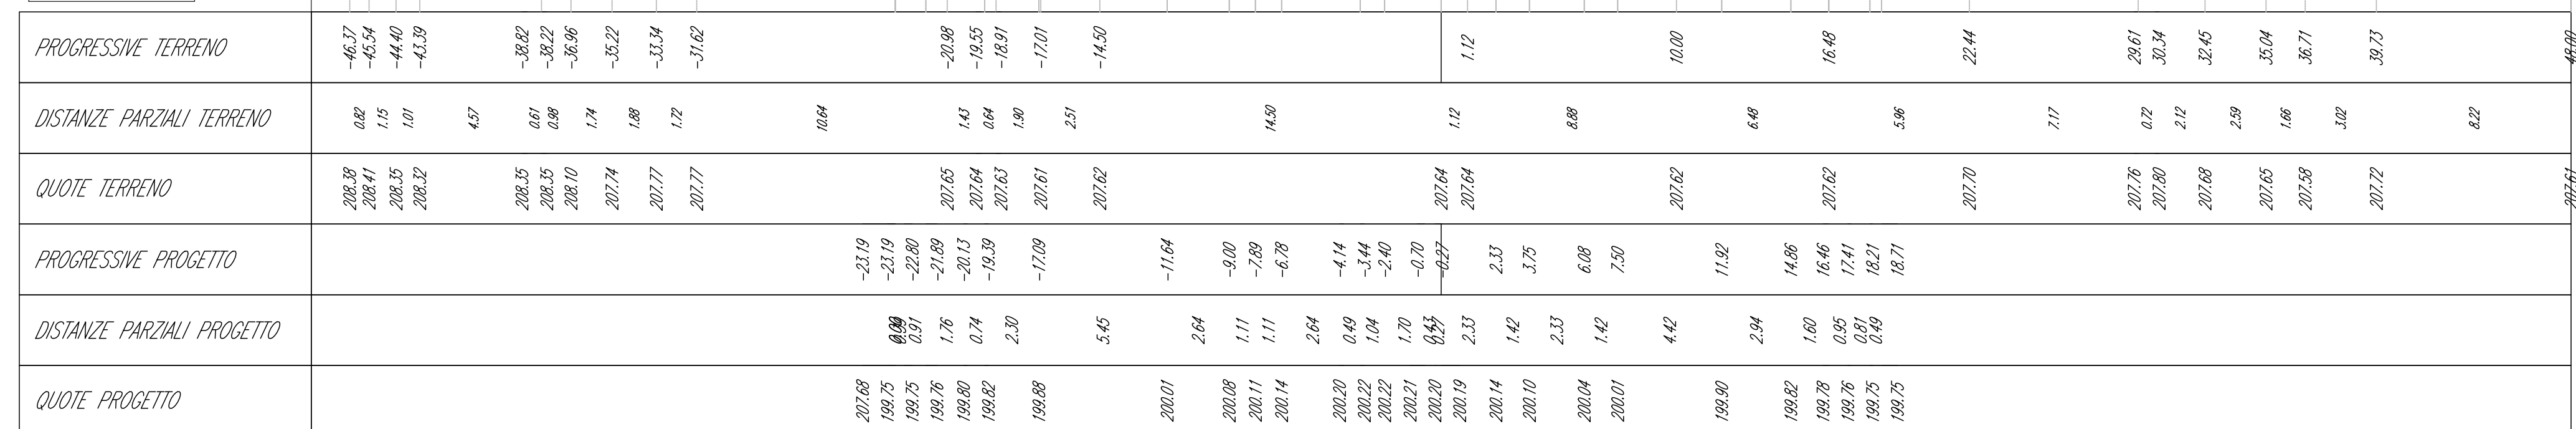

Volume cumulato alla progressiva 6+950.00


Area St.	340.78
Area Rp.	0.00
Vol. St. (incem.)	6778.22
Vol. Rp. (incem.)	0.00
Vol. St. (cumul.)	588424.01
Vol. Rp. (cumul.)	0.00
Vol. (diff.)	588424.01

C-E-D
Sez. 329
Progr.: 6+975.00
Scala: 1:200.200
Q.Rif.: 190.00

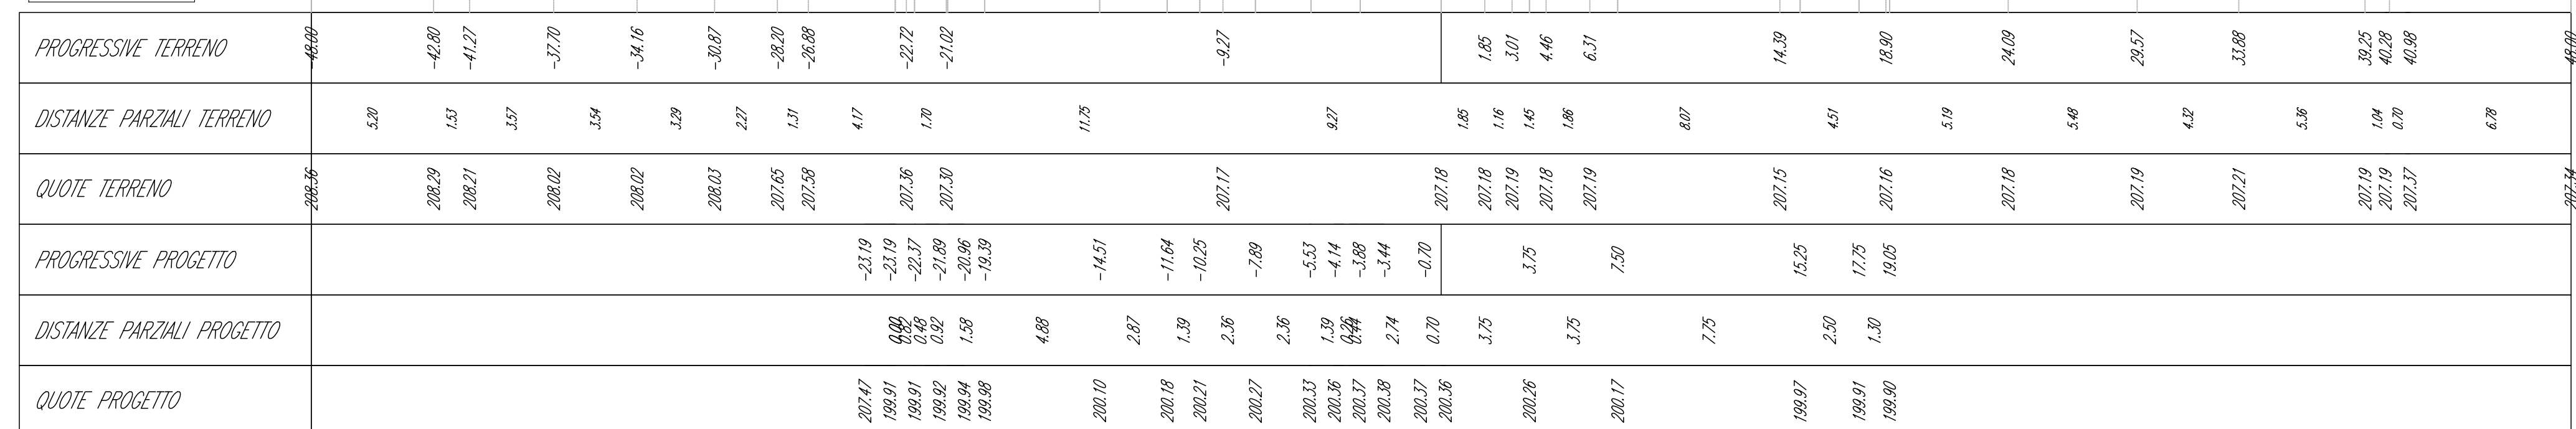

Volume cumulato alla progressiva 6+975.00

Area St.	327.75
Area Rp.	0.00
Vol. St. (incem.)	6449.20
Vol. Rp. (incem.)	0.00
Vol. St. (cumul.)	596993.21
Vol. Rp. (cumul.)	0.00
Vol. (diff.)	596993.21

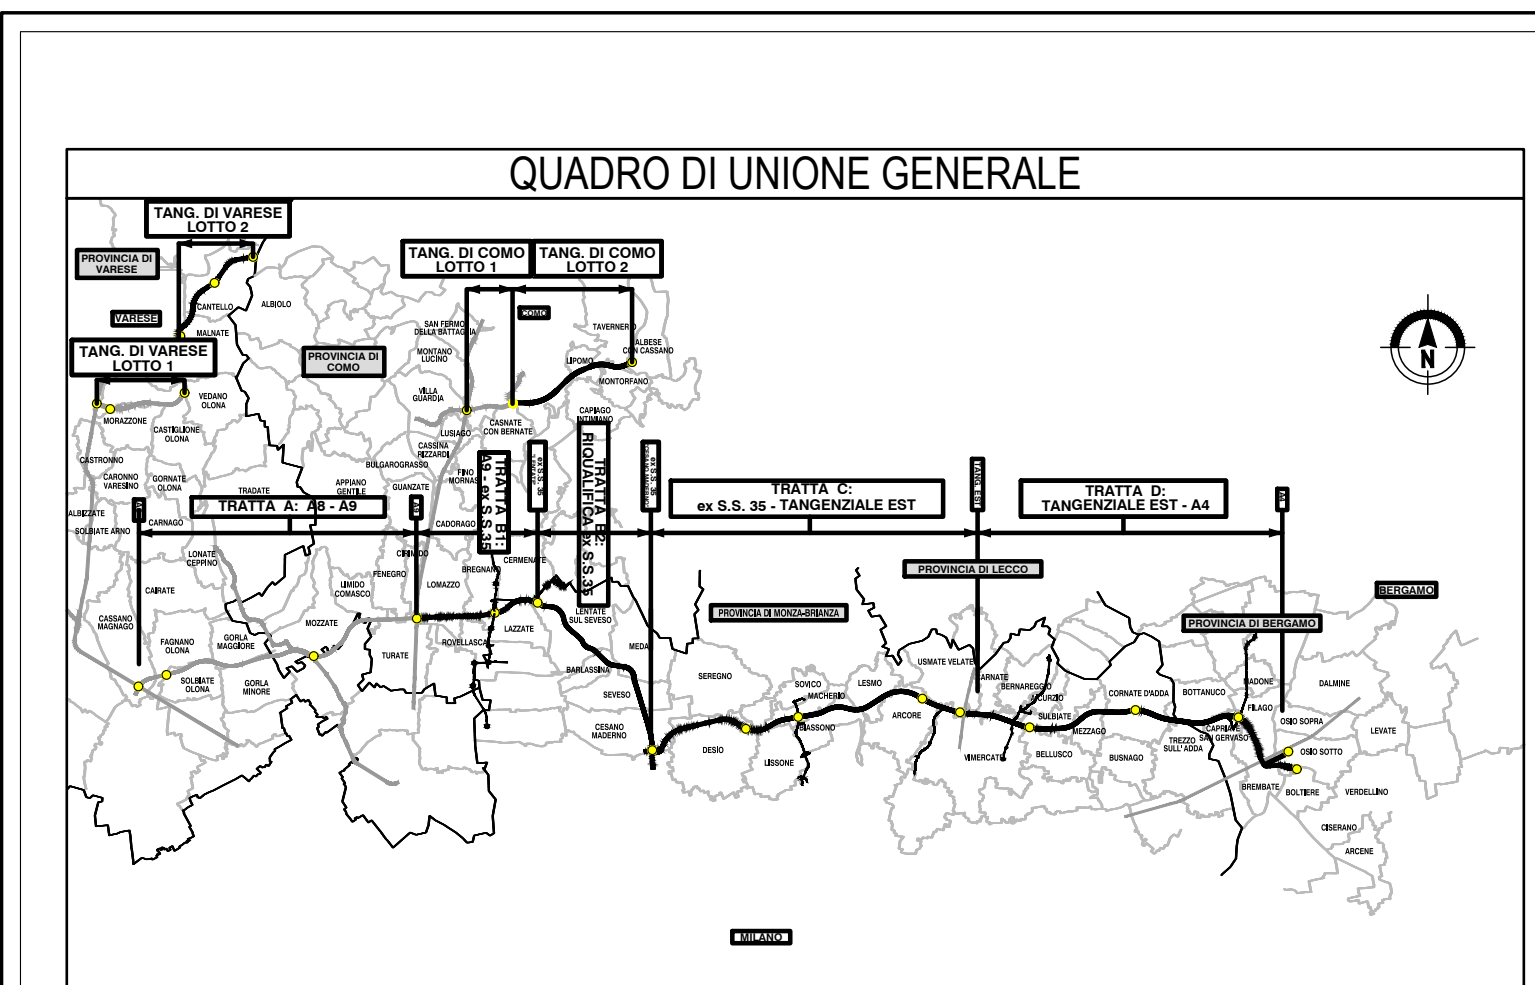

**COLLEGAMENTO AUTOSTRADALE
DALMINE-COMO-VARESE-VALICO DEL GAGGIOLO E OPERE AD ESSO CONNESSE**

(DISEGNO C.G.P. 11/16/2007/097)

**PROGETTO ESECUTIVO
TRATTA C**

**PROGETTO STRADALE
ASSE PRINCIPALE
SEZIONI TRASVERSALI
SEZIONI TRASVERSALI - TAV.84**

IDENTIFICAZIONE ELABORATO	CONTRATTORE GENERALE
