



C-E-D
Sez. 27
Progr.: 10+730.98
Scala: 1:200.200
Q.R.H.: 180.00

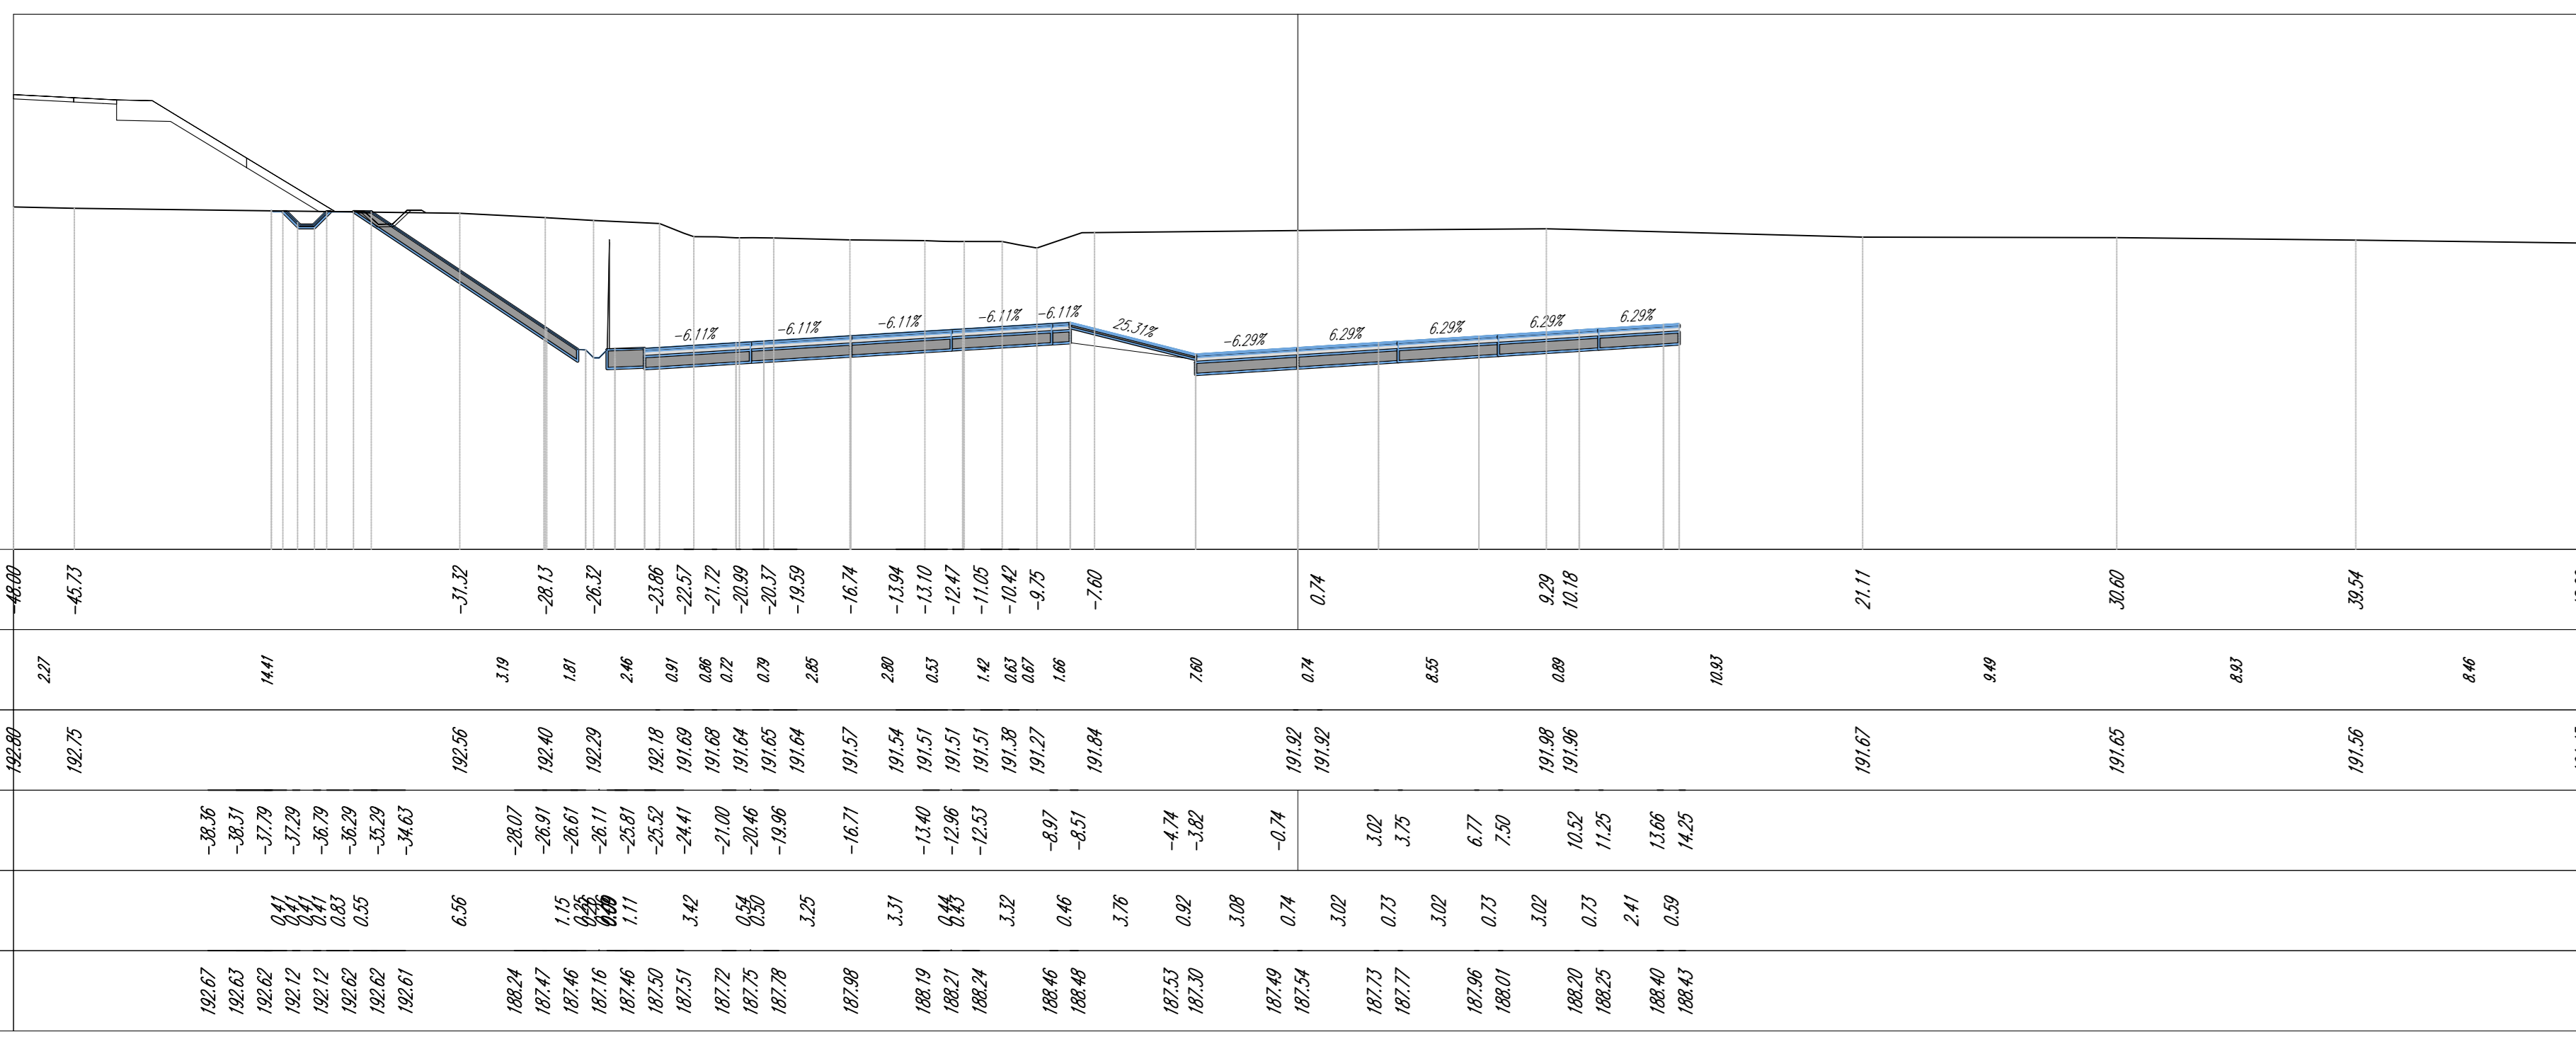

Volume cumulato alla progressiva 10+730.98

Area St.	213,34
Area Rip.	0,00
Vol. St. (incm.)	1333,00
Vol. Rip. (incm.)	0,00
Vol. St. (cum.)	33014,20
Vol. Rip. (cum.)	48646,22
Vol. (diff.)	-15031,90


C-E-D
Sez. 28
Progr.: 10+750.00
Scala: 1:200.200
Q.R.H.: 180.00

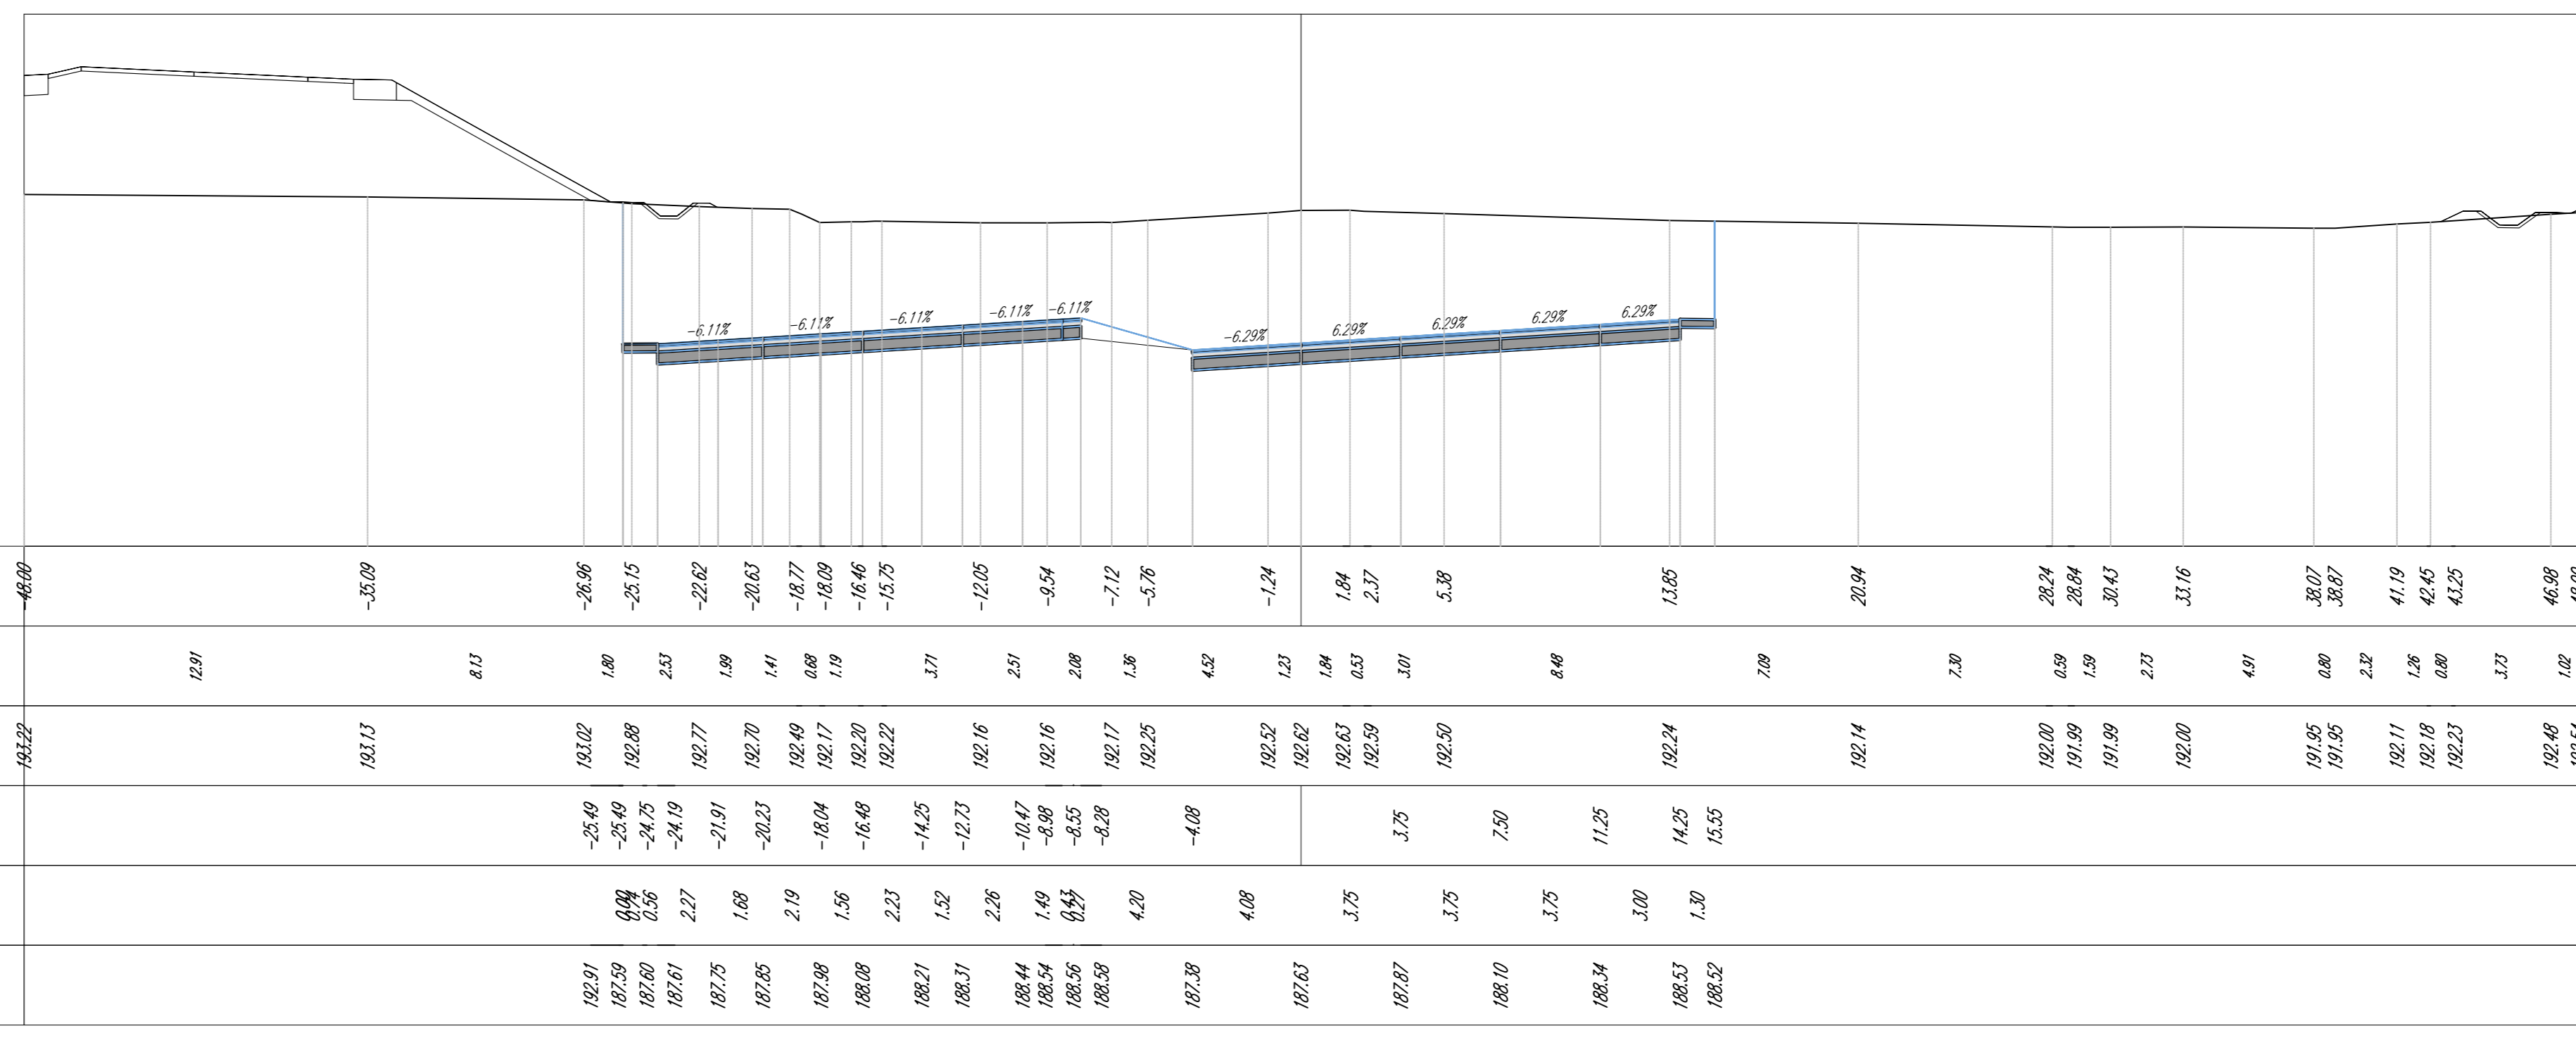

Volume cumulato alla progressiva 10+750.00

Area St.	338,51
Area Rip.	0,00
Vol. St. (incm.)	4011,60
Vol. Rip. (incm.)	0,00
Vol. St. (cum.)	36825,80
Vol. Rip. (cum.)	48646,24
Vol. (diff.)	-11820,44


C-E-D
Sez. 29
Progr.: 10+775.00
Scala: 1:200.200
Q.R.H.: 180.00

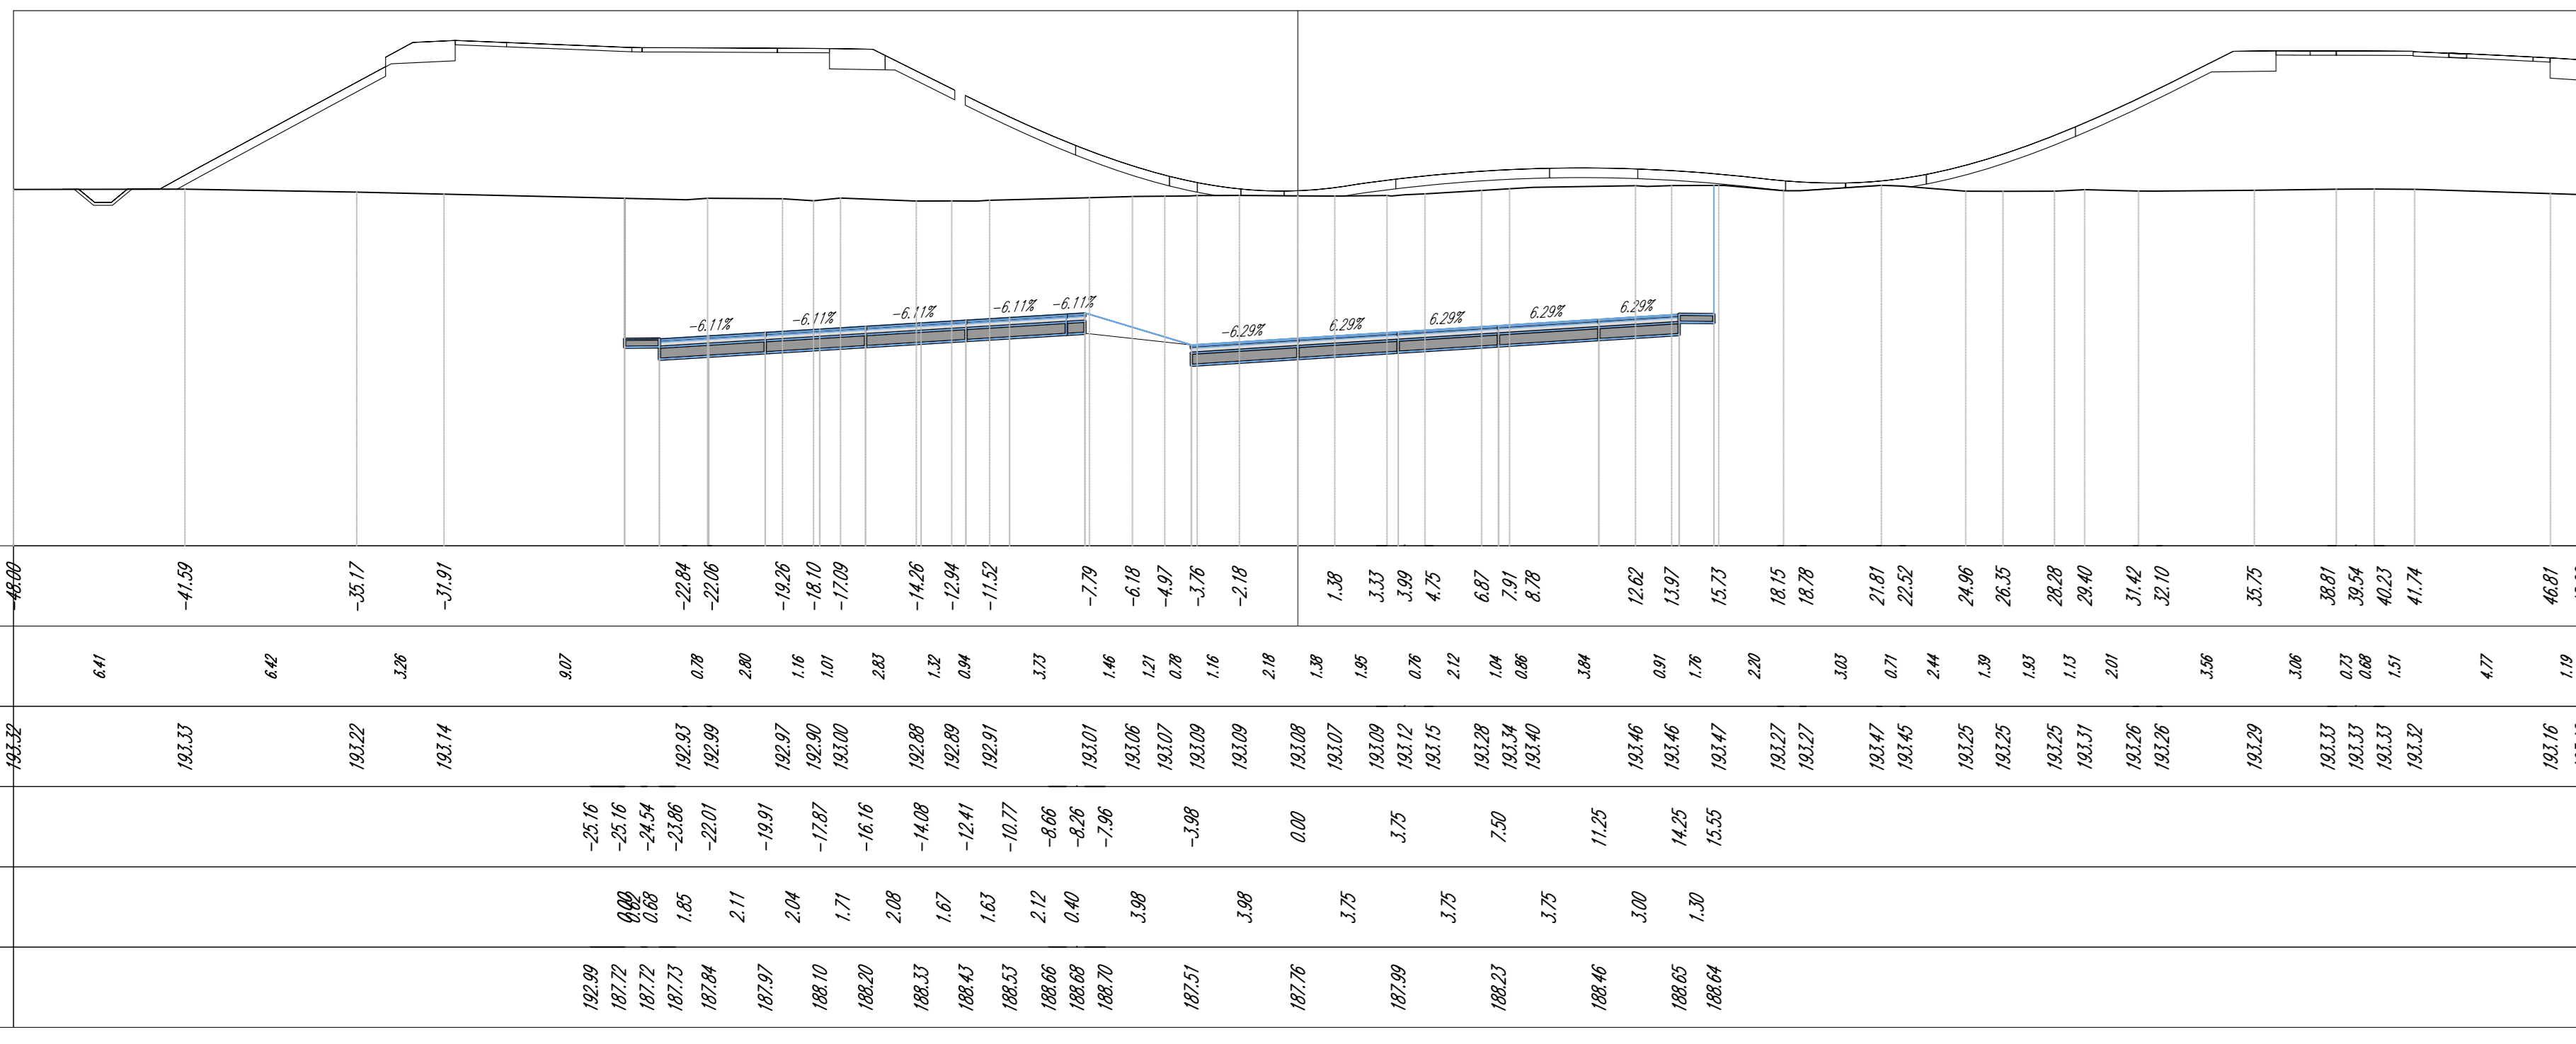

Volume cumulato alla progressiva 10+775.00

Area St.	220,11
Area Rip.	0,00
Vol. St. (incm.)	540,06
Vol. Rip. (incm.)	0,00
Vol. St. (cum.)	43064,90
Vol. Rip. (cum.)	48646,24
Vol. (diff.)	-4881,30


C-E-D
Sez. 30
Progr.: 10+800.00
Scala: 1:200.200
Q.R.H.: 180.00

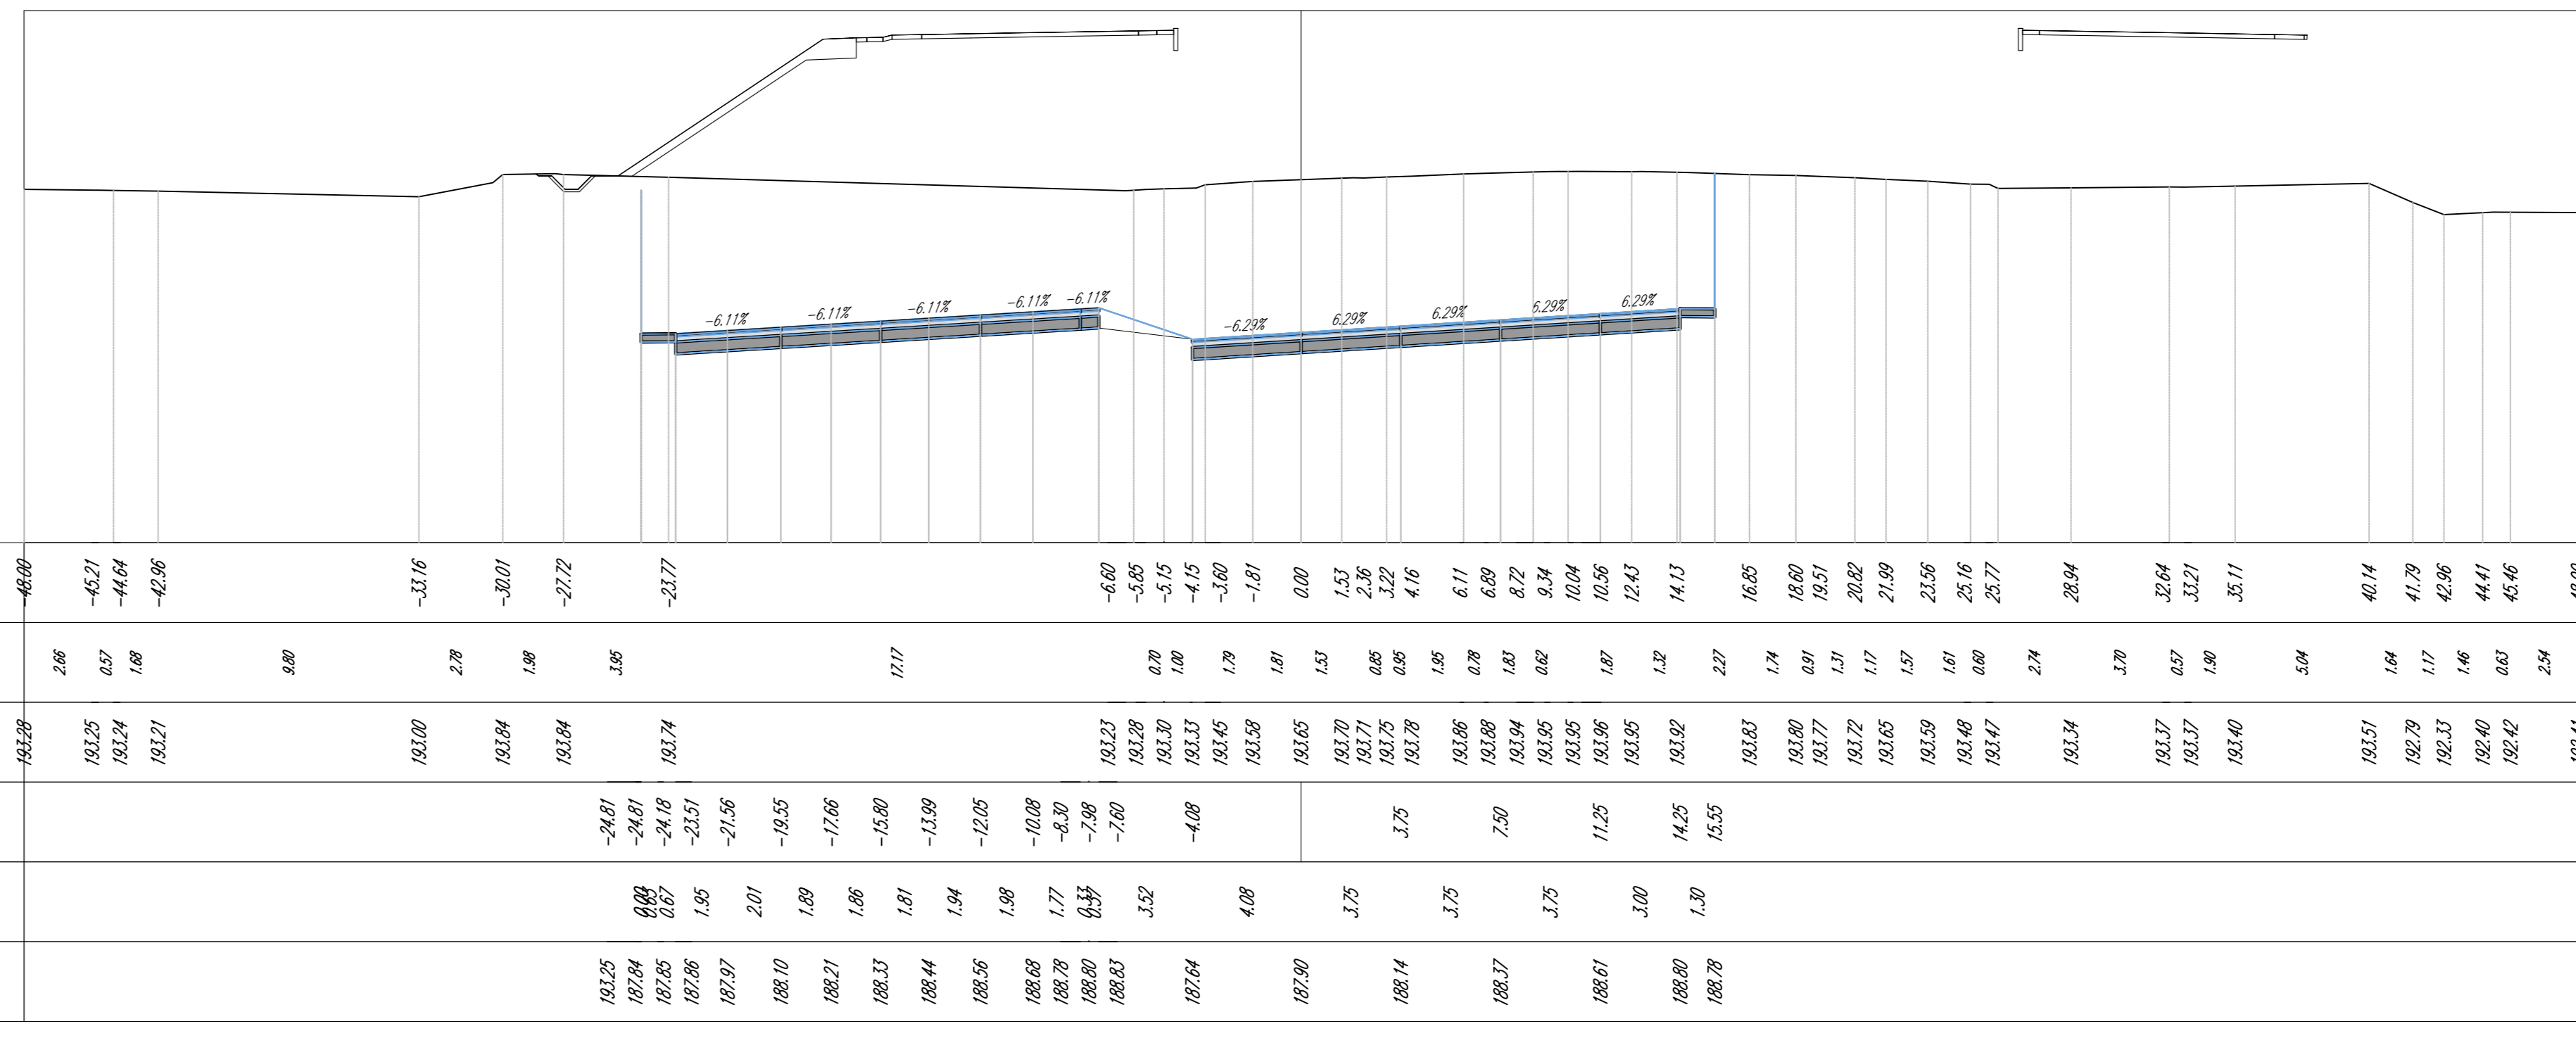

Volume cumulato alla progressiva 10+800.00

Area St.	241,07
Area Rip.	0,00
Vol. St. (incm.)	593,10
Vol. Rip. (incm.)	0,00
Vol. St. (cum.)	47898,00
Vol. Rip. (cum.)	48646,24
Vol. (diff.)	-691,15


C-E-D
Sez. 31
Progr.: 10+825.00
Scala: 1:200.200
Q.R.H.: 180.00

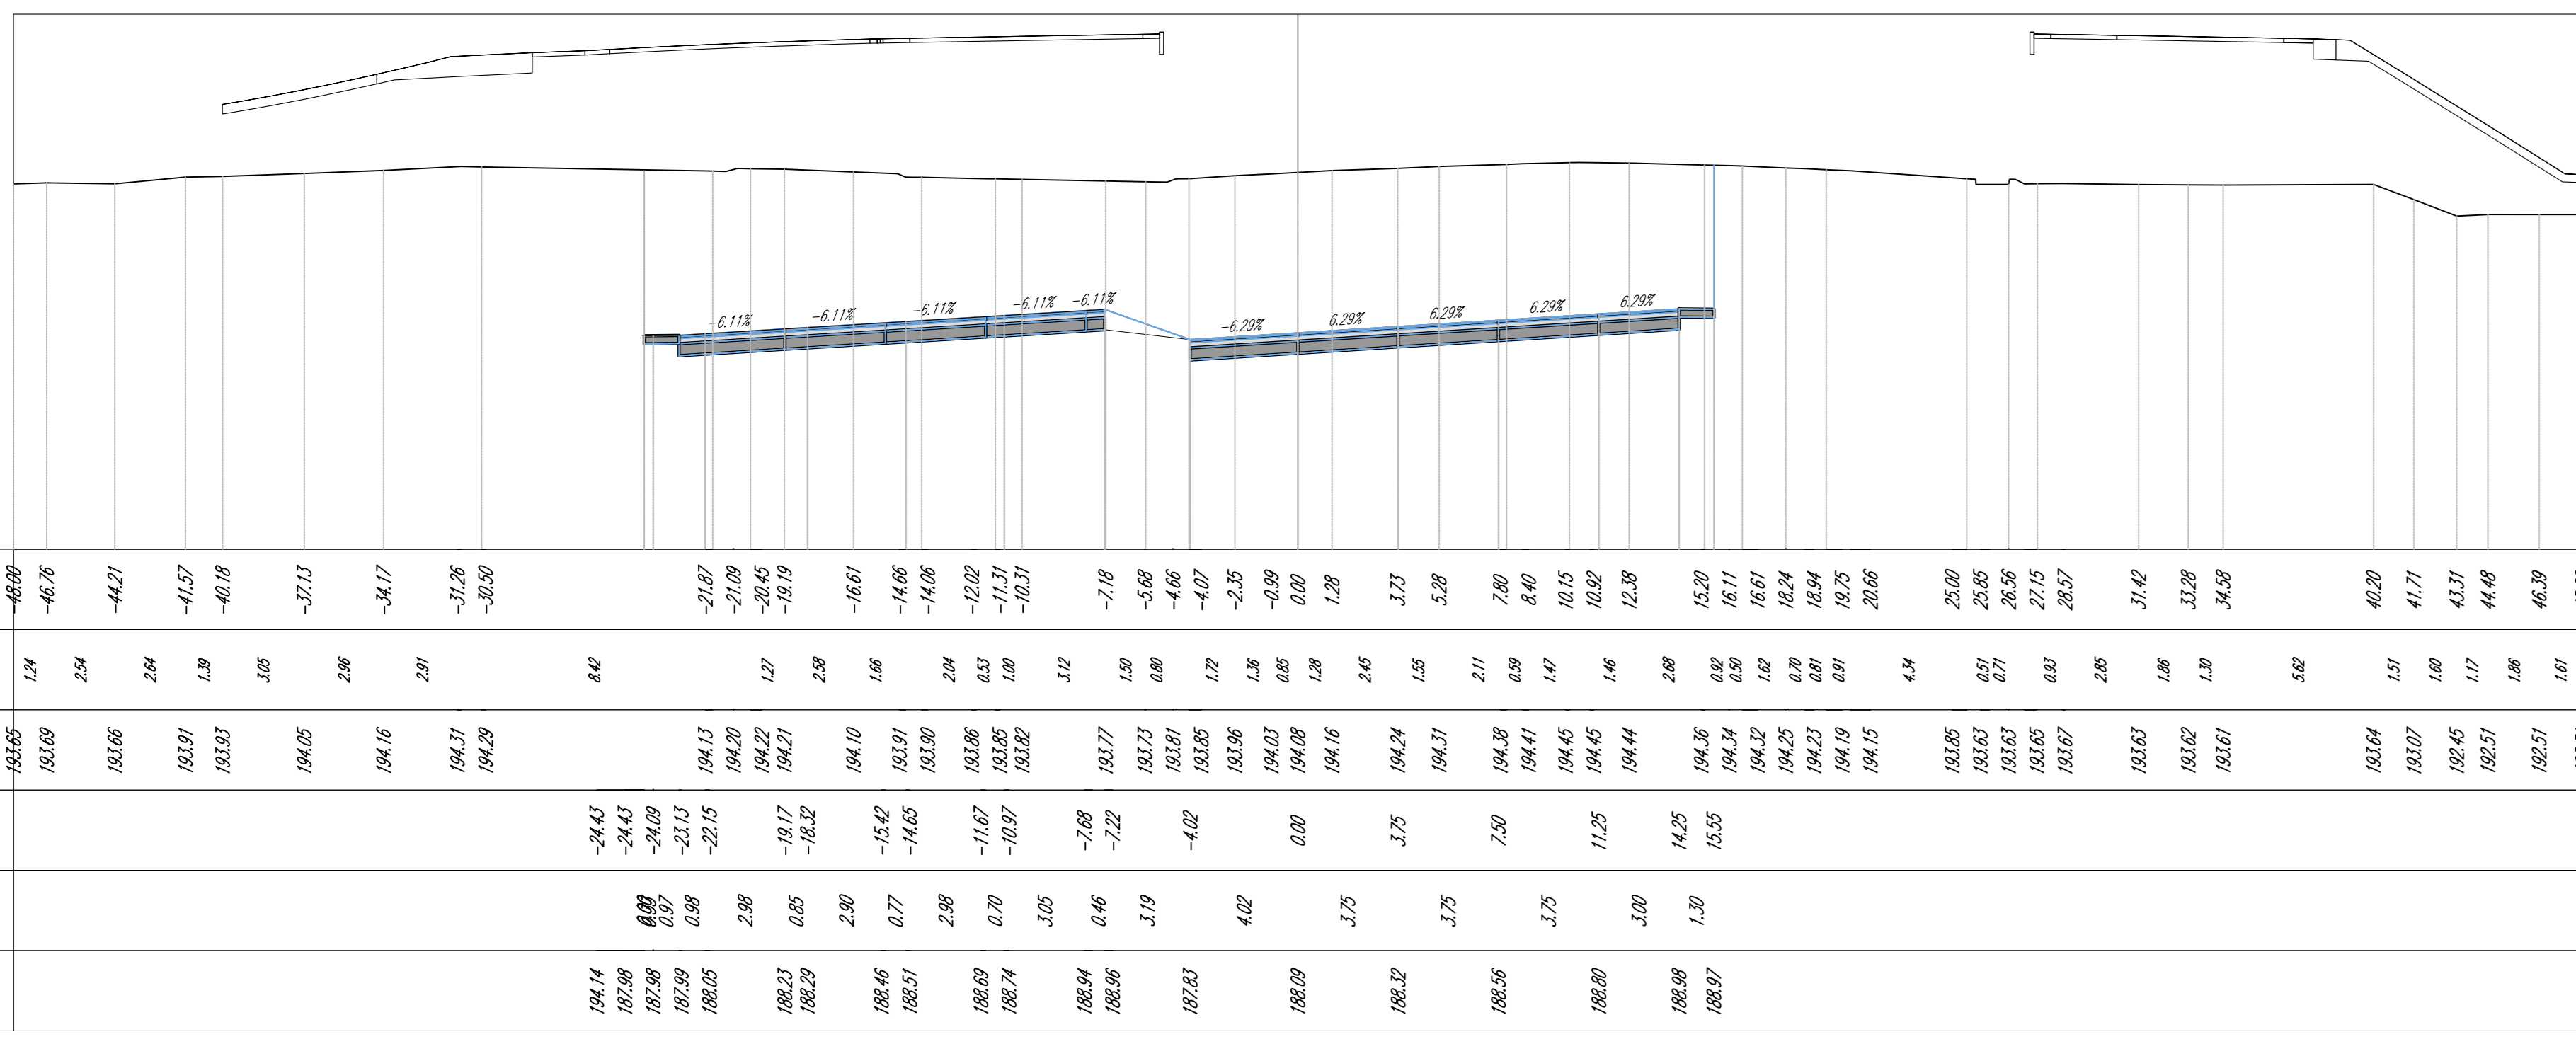

Volume cumulato alla progressiva 10+825.00


Area St.	254,78
Area Rip.	0,00
Vol. St. (incm.)	6210,57
Vol. Rip. (incm.)	0,00
Vol. St. (cum.)	54109,60
Vol. Rip. (cum.)	48646,24
Vol. (diff.)	15463,42

C-E-D
Sez. 32
Progr.: 10+850.00
Scala: 1:200.200
Q.R.H.: 180.00

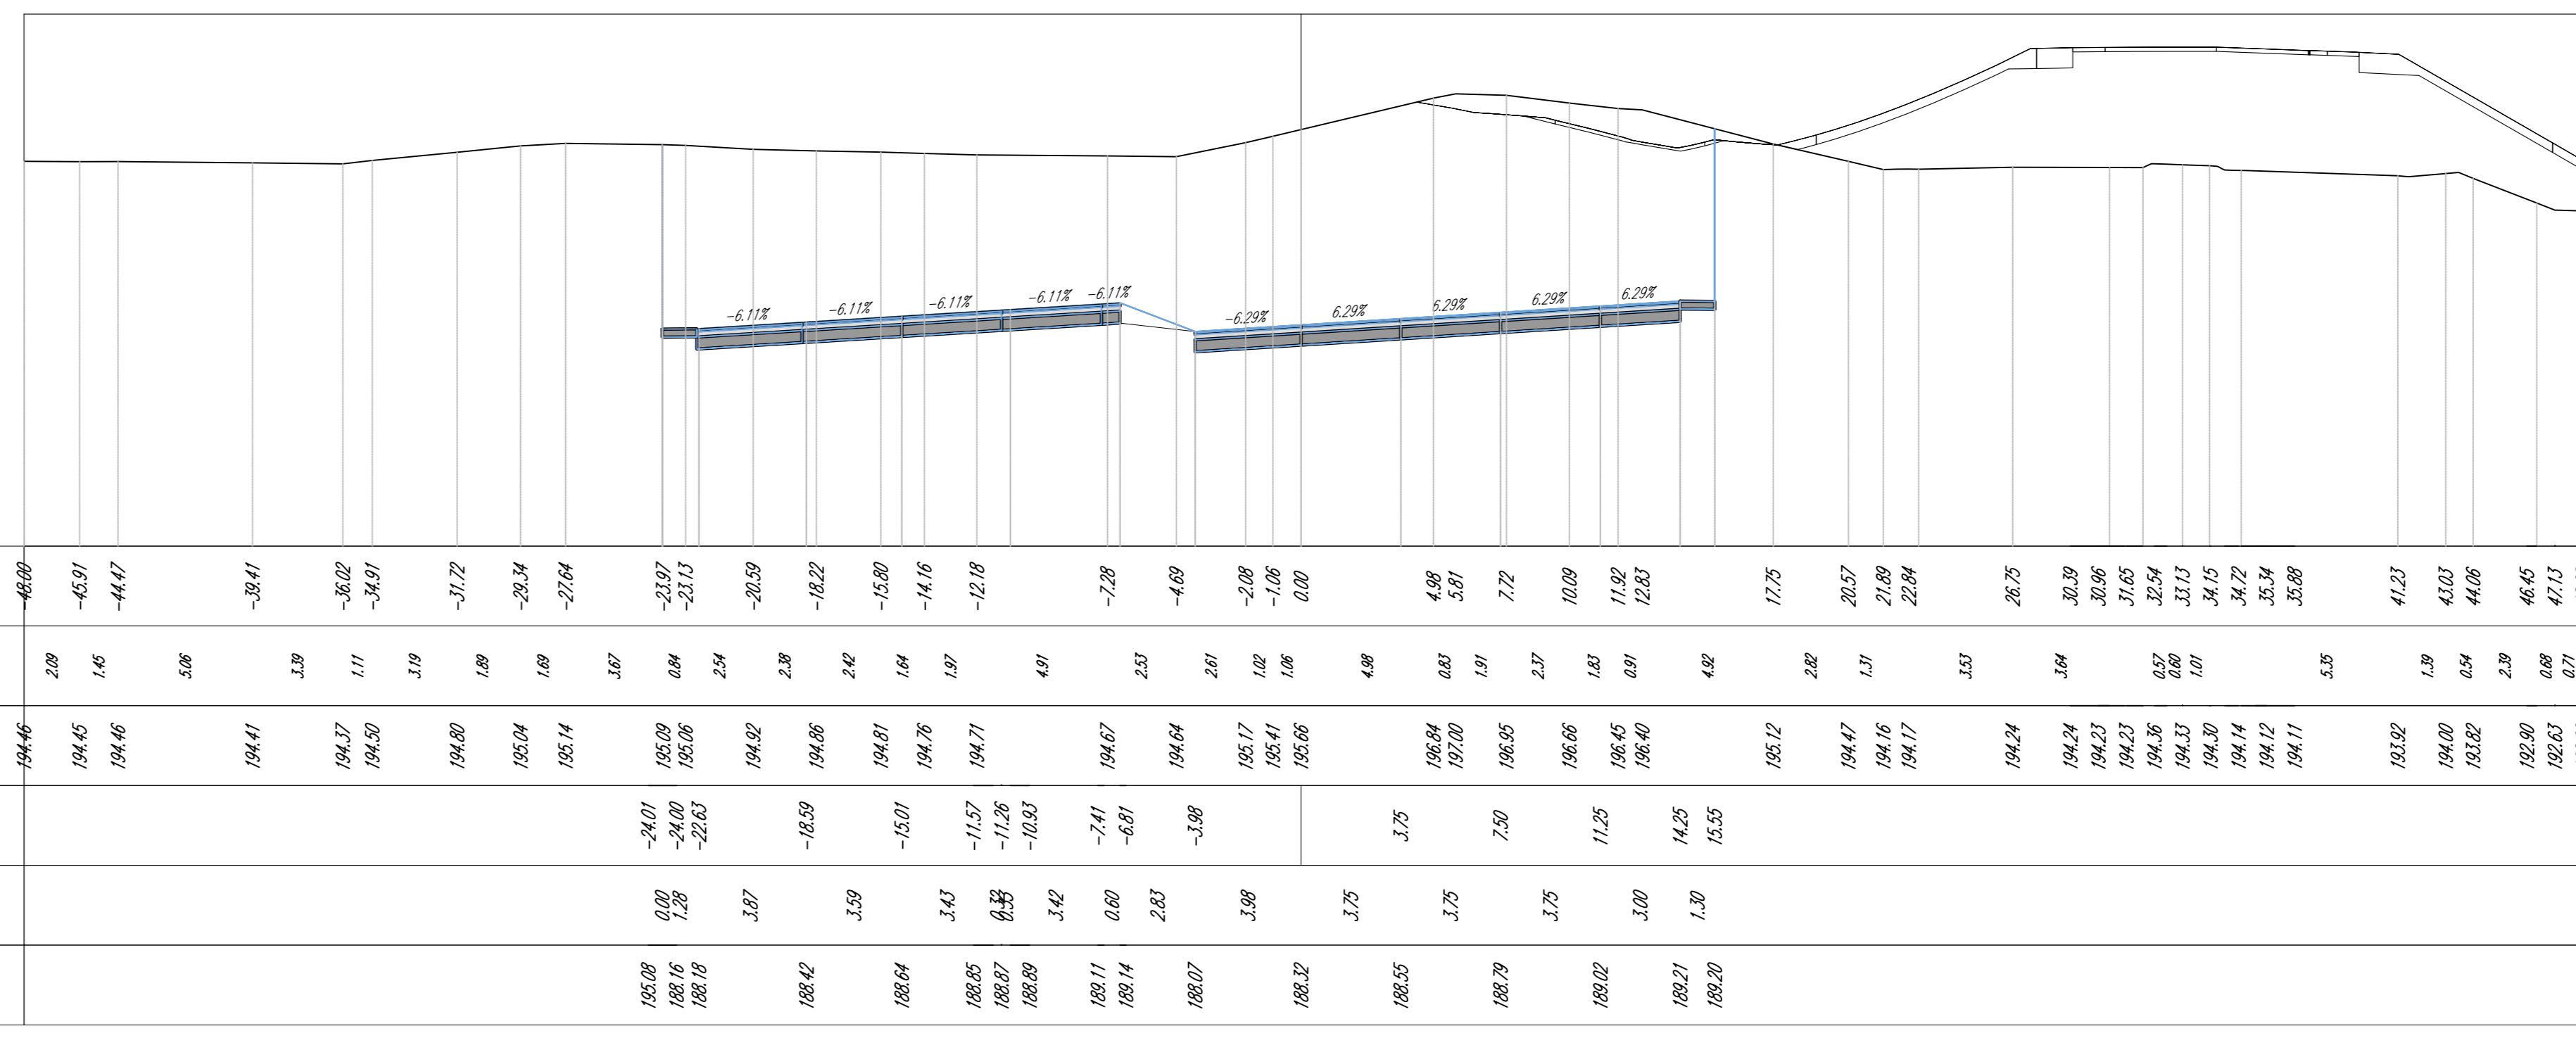

Volume cumulato alla progressiva 10+850.00

Area St.	295,87
Area Rip.	0,00
Vol. St. (incm.)	6983,97
Vol. Rip. (incm.)	0,00
Vol. St. (cum.)	61093,60
Vol. Rip. (cum.)	48646,24
Vol. (diff.)	12443,39

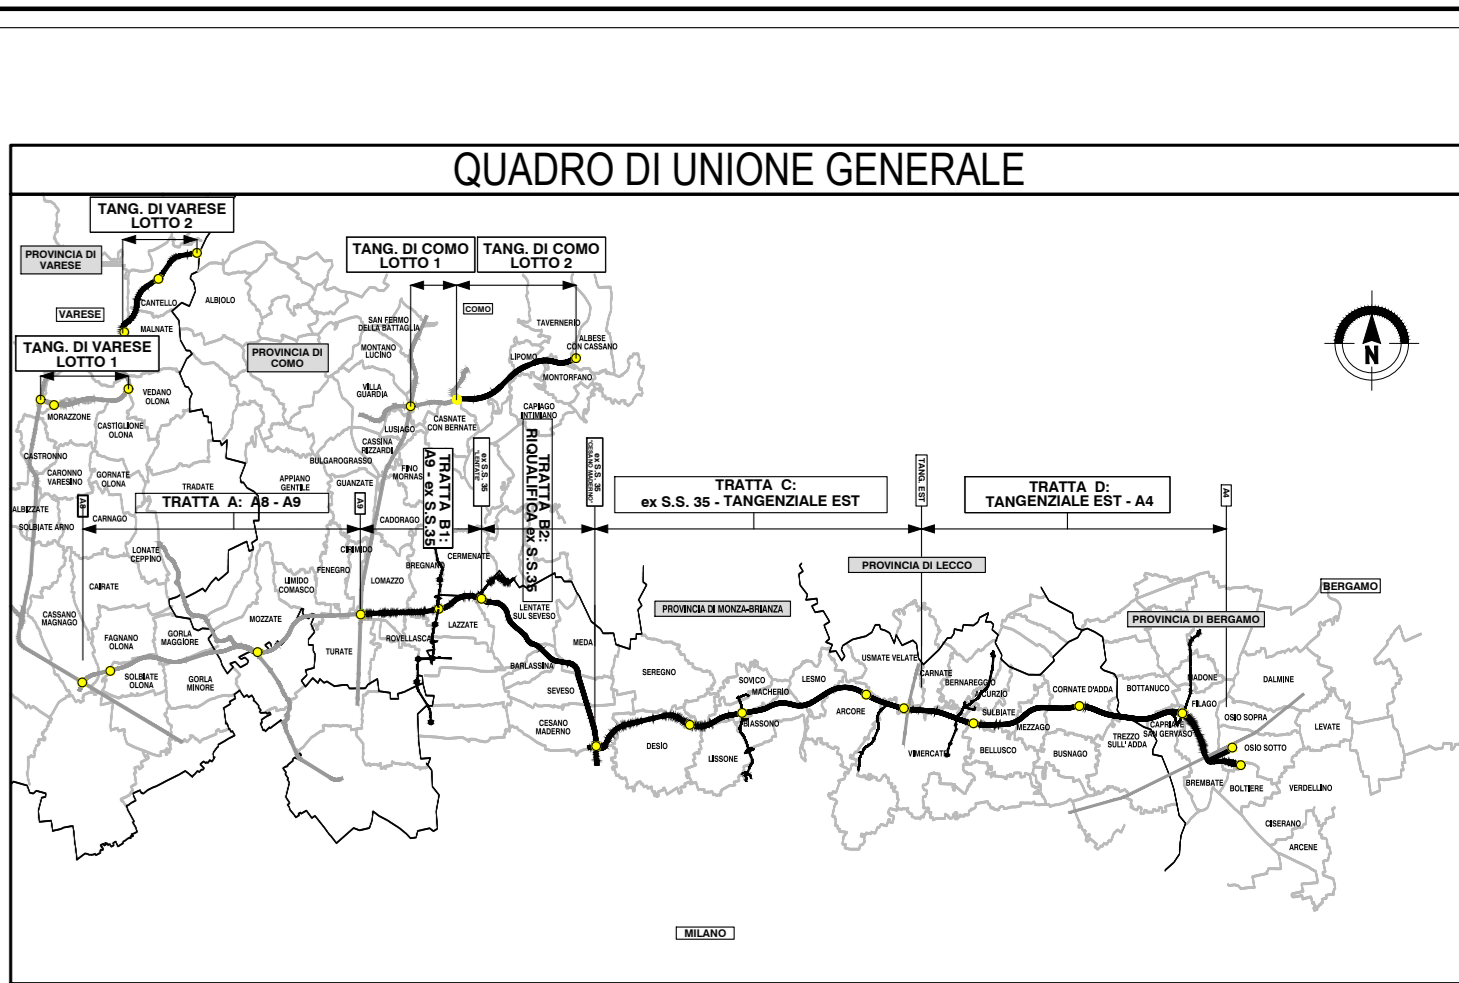

CONSORZIO REGIONALE
COLLEGAMENTO AUTOSTRADALE DALMINE-COMO-VARESE-VALICO DEL GAGGIOLIO E OPERE AD ESSO CONNESSE
PROGETTO ESECUTIVO TRATTA C
PROGETTO STRADALE ASSE PRINCIPALE SEZIONI TRASVERSALI SEZIONI TRASVERSALI - TAV.118

CONTRANTE GENERALE
PEDELOMBARDA NUOVA S.p.A.


