
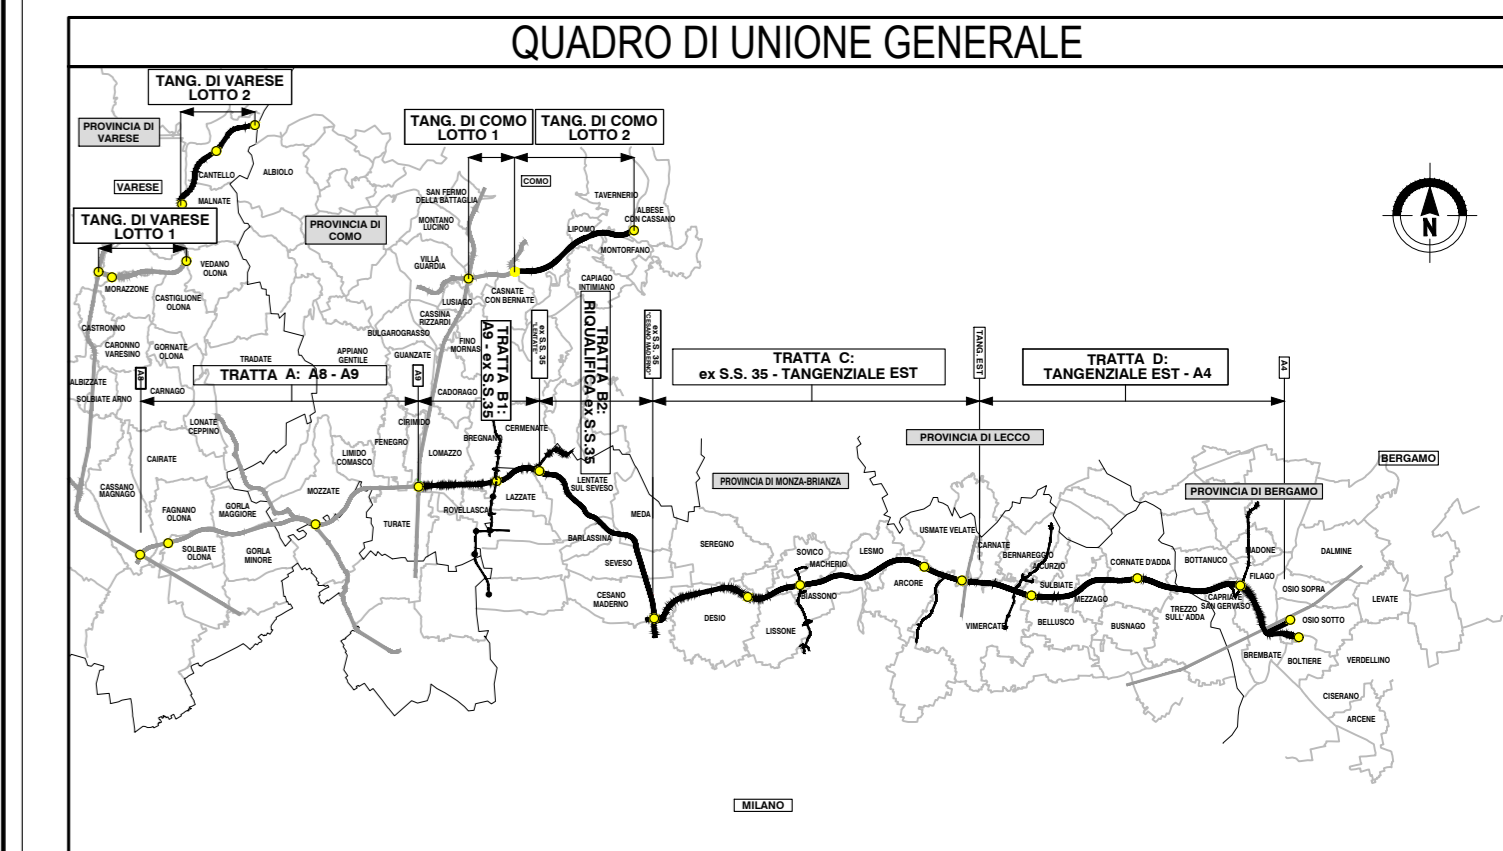


NUMERO SEZIONE	1	2	3	4	5	6	7	8	9	10	11	12	13	14	15	16	17	18	19	20	21	22	23	24	25	26	27	28
DIFFERENZA QUOTE	-3.25	-3.52	-3.38	-2.61	-1.22	0.26	1.77	2.89	3.70	4.07	3.91	3.25	2.58	2.03	1.44	0.90	0.49	0.13	-0.04	-0.09	-0.02	0.01	0.00	0.01	0.06	0.06	0.06	
DISTANZE PARZIALI		25.00	25.00	25.00	25.00	25.00	25.00	25.00	25.00	25.00	25.00	25.00	25.00	25.00	25.00	25.00	25.00	25.00	25.00	25.00	25.00	25.00	25.00	25.00	25.00	25.00	25.00	
QUOTE TERRENO	276.83	276.56	276.38	276.19	276.04	275.81	275.61	275.16	274.89	274.66	274.25	273.34	272.42	271.61	270.76	269.98	269.30	268.62	268.10	267.70	267.45	267.16	266.82	266.61	266.51	266.35	266.20	266.99
QUOTE PROGETTO	280.08	280.08	279.75	279.80	277.25	275.55	273.84	272.27	271.18	270.60	270.34	270.08	269.83	269.59	269.33	269.07	268.81	268.49	268.13	267.79	267.47	267.14	266.82	266.60	266.45	266.29	266.14	
ANDAMENTO PLANIMETRICO	L=28.79 R=40.00		L=148.38														L=57.68 R=250.00		L=57.68 R=250.00		L=83.01				L=226.92 A=336.64		L=72.53 R=500.00	
ANDAMENTO CIGLI																												
ETTOMETRICHE																												

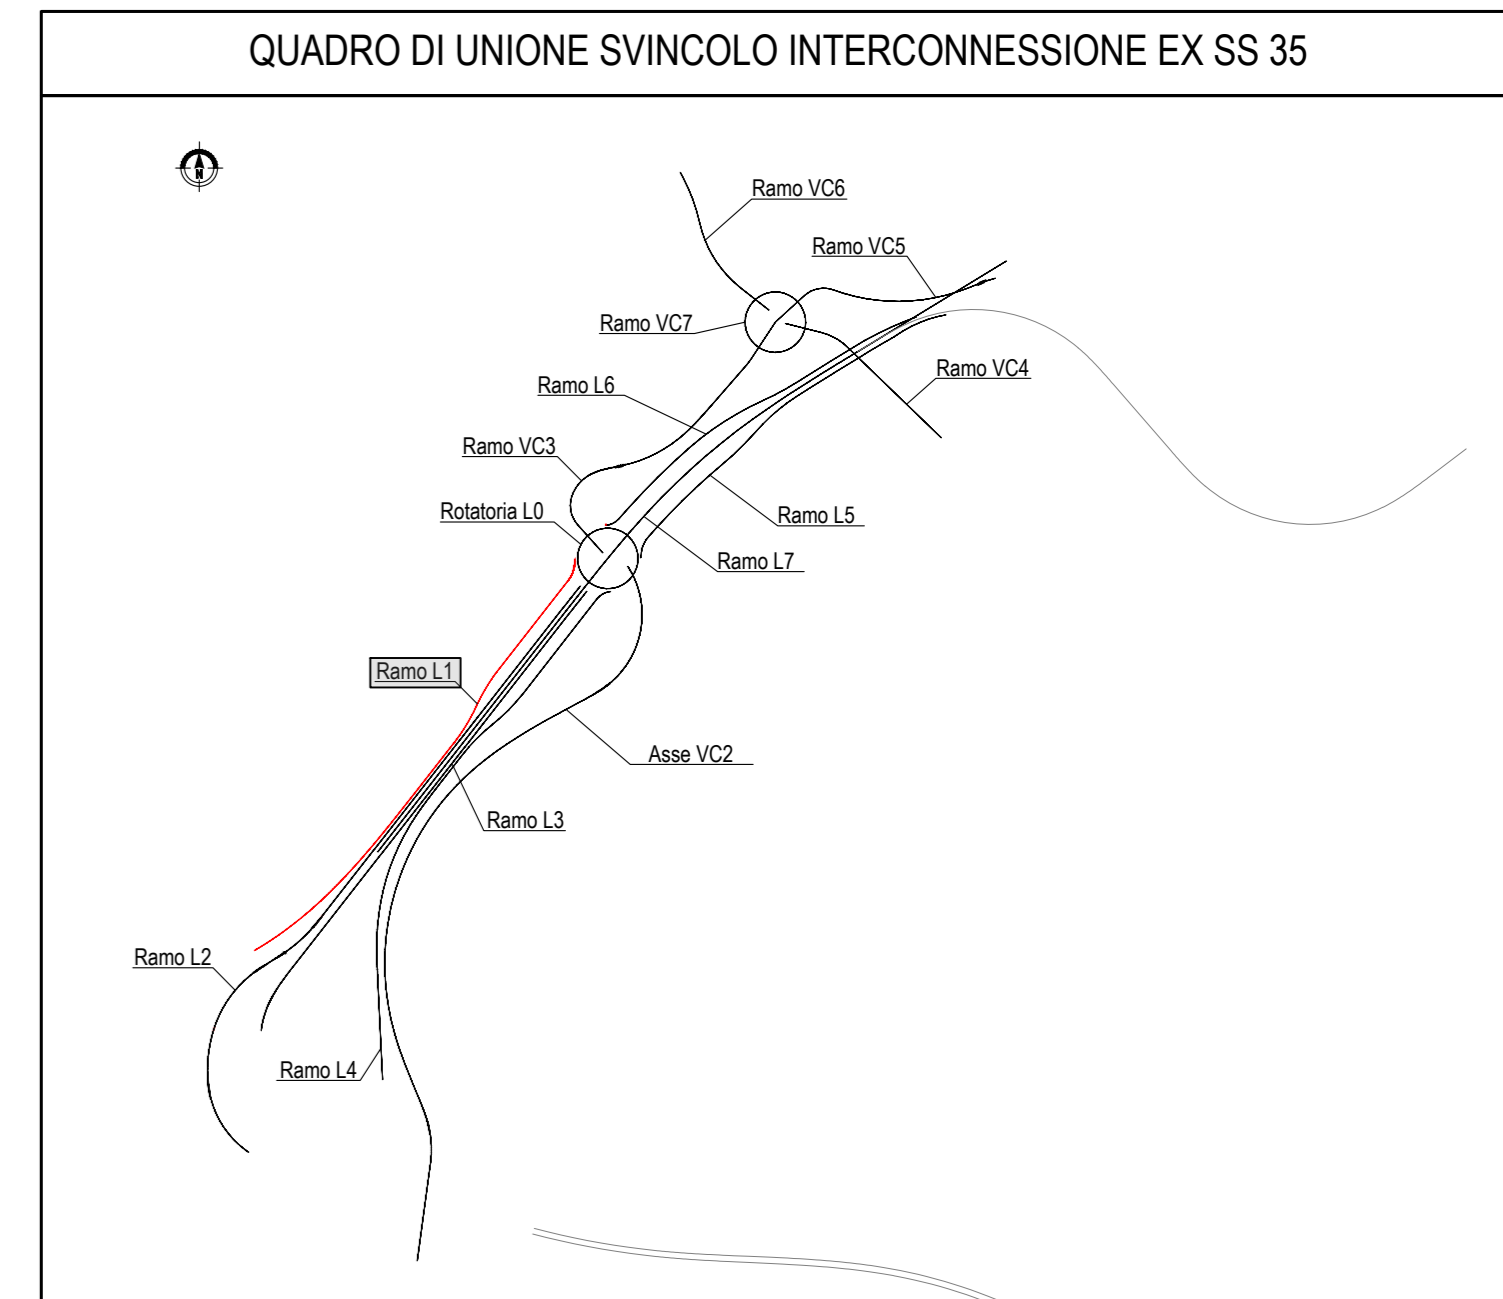

**COLLEGAMENTO AUTOSTRADALE  
DALMINE-COMO-VARESE-VALICO DEL GAGGIOLO E OPERE AD ESSO CONNESSE**

CODICE C.U.P. F1180000010007

**PROGETTO ESECUTIVO  
TRATTA B2**

**PROGETTO STRADALE  
INTERCONNESSIONE EX SS 35  
PROFILI LONGITUDINALI  
PROFILI LONGITUDINALE - RAMO L1**

IDENTIFICAZIONE ELABORATO				CONTRAENTE GENERALE			
PEDELOMBARDA NUOVA S.p.A.				PEDELOMBARDA NUOVA S.p.A.			
DATA		REVISIONE		ELABORAZIONE PROGETTUALE			
21 Luglio 2023		EMMISSIONE		PROGETTISTI		RESPONSABILE	
SD B2		D04		GEO00		PR 002 A	

Il presente documento non può essere copiato, riprodotto o altrimenti pubblicato in tutto o in parte senza il consenso scritto di Autorizzata Padanorotoraria Lombarda S.p.A. Ogni utilizzo non autorizzato sarà perseguito a norma di legge. This document may not be copied, reproduced or published either in part or entirely without the written permission of Autorizzata Padanorotoraria Lombarda S.p.A. Unauthorized use will be prosecuted by law.