


L4

NUMERO SEZIONE	1	2	3	4	5	6	7	8	9	10	11	12	13	14	15	16	17	18	19	20	21	22	23	24	25	26	27	28	29	30	31														
ANDAMENTO PLANIMETRICO	L=128,97		L=75,00 A=150,00		L=138,20 R=300,00		L=75,00 A=150,00		L=42,88		L=57,68 R=250,00		L=57,68 R=250,00		L=158,95		L=20,61 R=25,00																												
ANDAMENTO CIGLI	Sinistro Destro	
ETTOMETRICHE	760	800	1000														1200														1400														1515

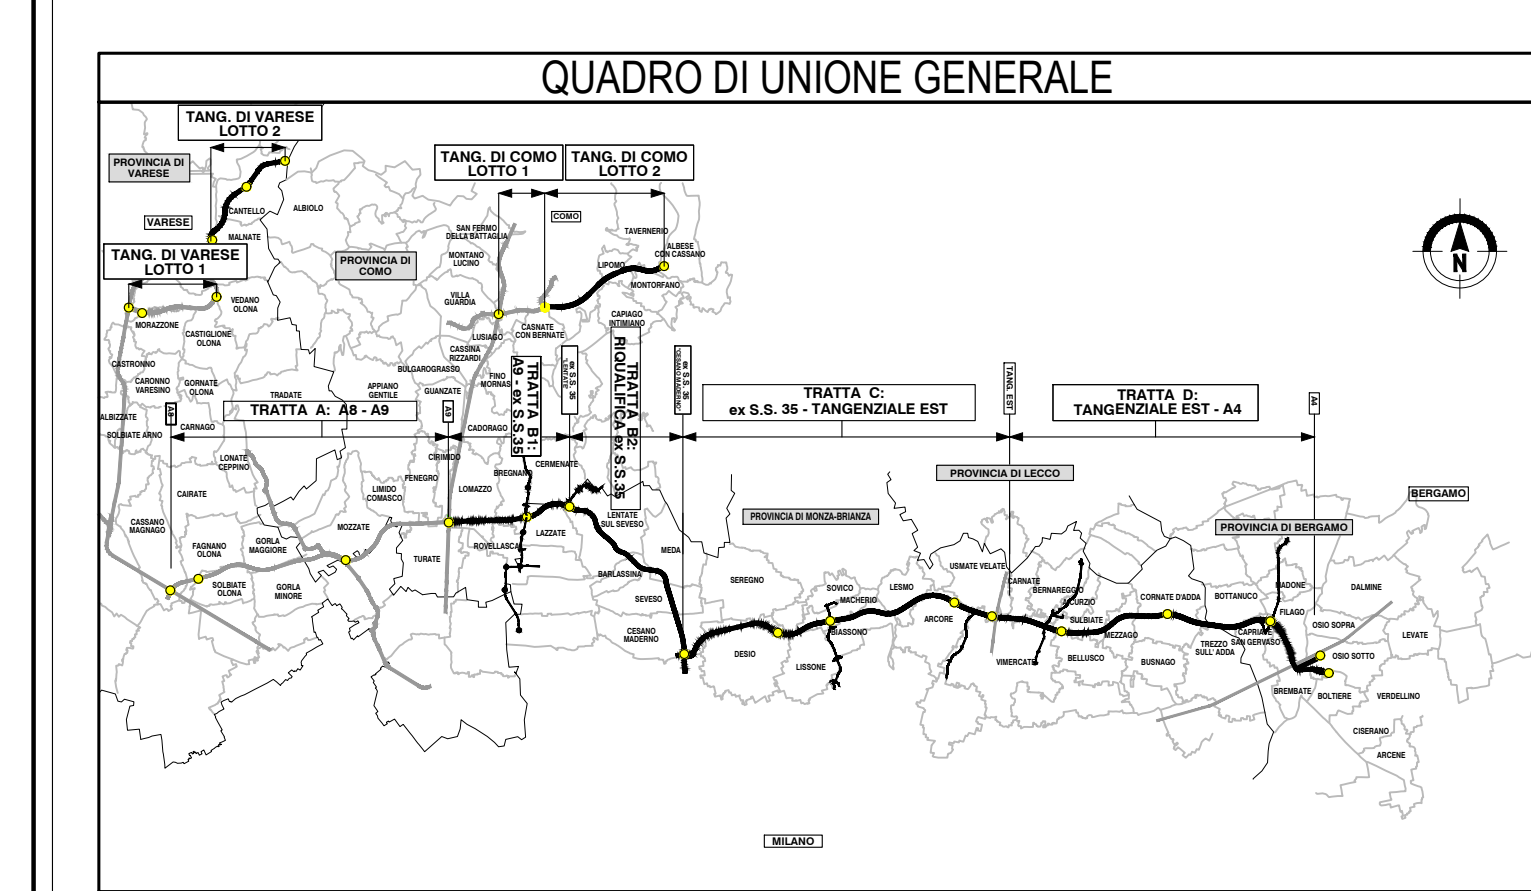

**COLLEGAMENTO AUTOSTRADALE  
DALMINE-COMO-VARESE-VALICO DEL GAGGIOLO E OPERE AD ESSO CONNESSE**

**PROGETTO ESECUTIVO  
TRATTA B2**

**PROGETTO STRADALE  
INTERCONNESSIONE EX SS 35  
PROFILI LONGITUDINALI  
PROFilo LONGITUDINALE - RAMO L4**

IDENTIFICAZIONE ELABORAZIONE		CONTRAENTE GENERALE	
PROGETTO	REVISIONE	PEDELOMBARDA NUOVA S.p.A.	
DATA	REVISIONE	ELABORAZIONE PROGETTUALE	
21/10/2023	001	RESPONSABILE INTERAZIONE	
		PRESTAZIONE	
		SPECIALISTICO	
		Ing. Carlo Lorenzini	

Il presente documento è di proprietà esclusiva di PEDELOMBARDA NUOVA S.p.A. e non può essere riprodotto, copiato o altrimenti pubblicato in forma o per via elettronica senza il permesso scritto di PEDELOMBARDA NUOVA S.p.A. 