
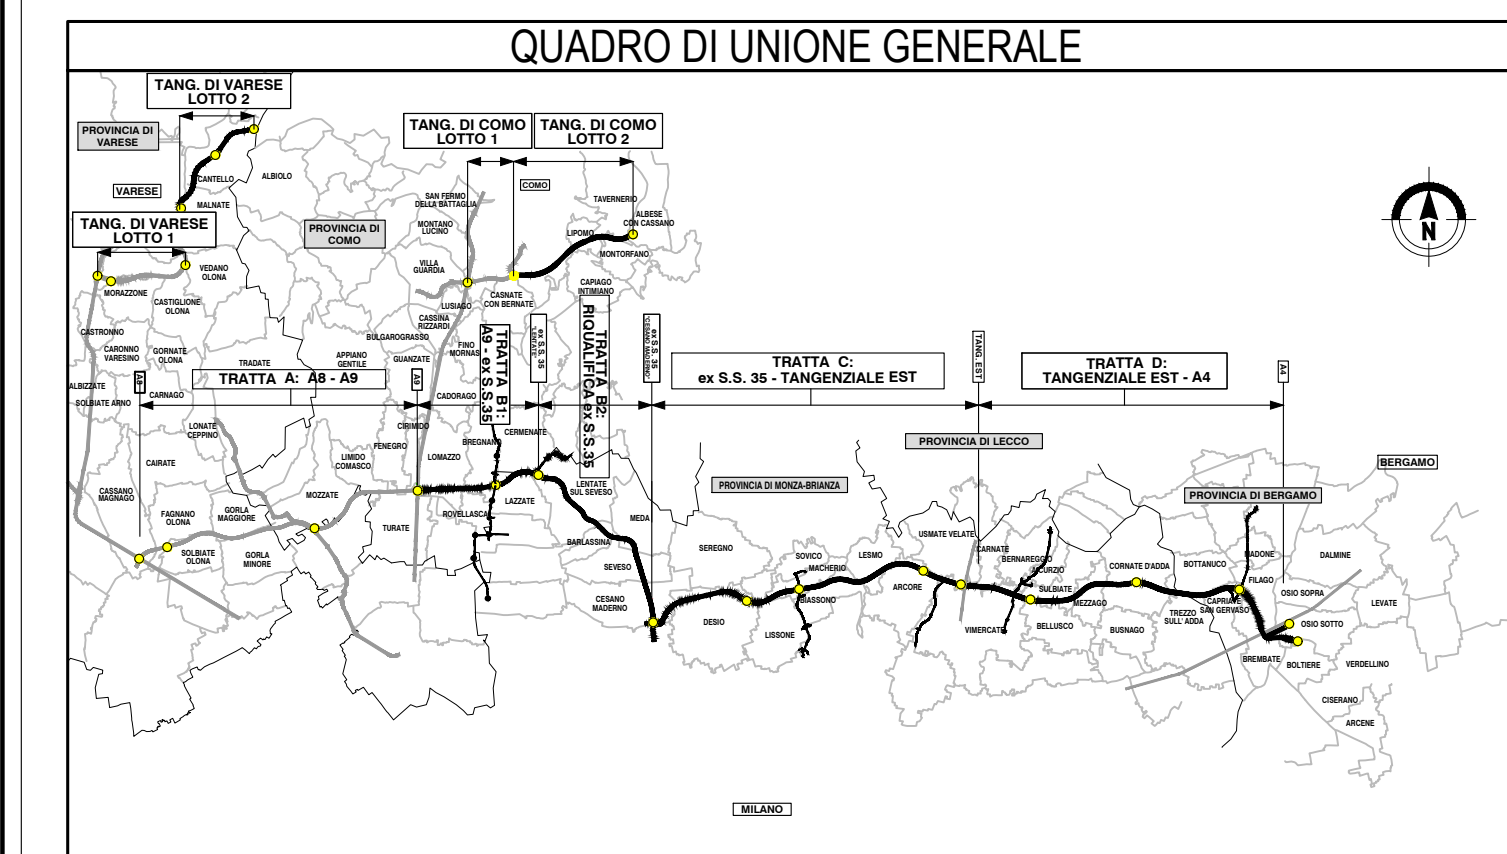


NUMERO SEZIONE	1	2	3	4	5	6	7	8	9	10	11	12	13	14	15	16	17	
DISTANZE PROGRESSIVE	0+000.00	0+016.00	0+041.00	0+065.00	0+091.00	0+116.00	0+141.00	0+165.00	0+191.00	0+216.00	0+241.00	0+265.00	0+291.00	0+316.00	0+341.00	0+366.00	0+378.61	
DISTANZE PARZIALI		16.00	25.00	25.00	25.00	25.00	25.00	25.00	25.00	25.00	25.00	25.00	25.00	25.00	25.00	25.00	12.61	
QUOTE TERRENO	277.06	277.34	277.79	277.87	278.15	278.14	278.25	278.04	278.48	281.67	283.50	283.54	279.24	280.07	280.85	281.47	281.65	
ANDAMENTO PLANIMETRICO	L=49.93		L=38.00 R=37.80	L=34.34 R=50.00	L=41.50 A=45.55	L=11.66 A=45.55	L=80.92 R=178.00	L=61.94 A=105.00	L=71.48						L=8.33 R=61.68	L=59.02		
ANDAMENTO CIGLI	Sinistro 0.00 Destro 0.00		-2.5 -5.0	-5.0 -5.0	-2.5 -2.5	2.5 -5.0	-5.0 -2.5	-2.5 -2.5	-2.5 -2.5	-2.5 -2.5	-2.5 -2.5	-2.5 -2.5	-2.5 -2.5	-2.5 -2.5	-2.5 -2.5	-2.5 -2.5	-2.5 -2.5	-2.5 -2.5
ETTOMETRICHE	-35		0		200		400		435									

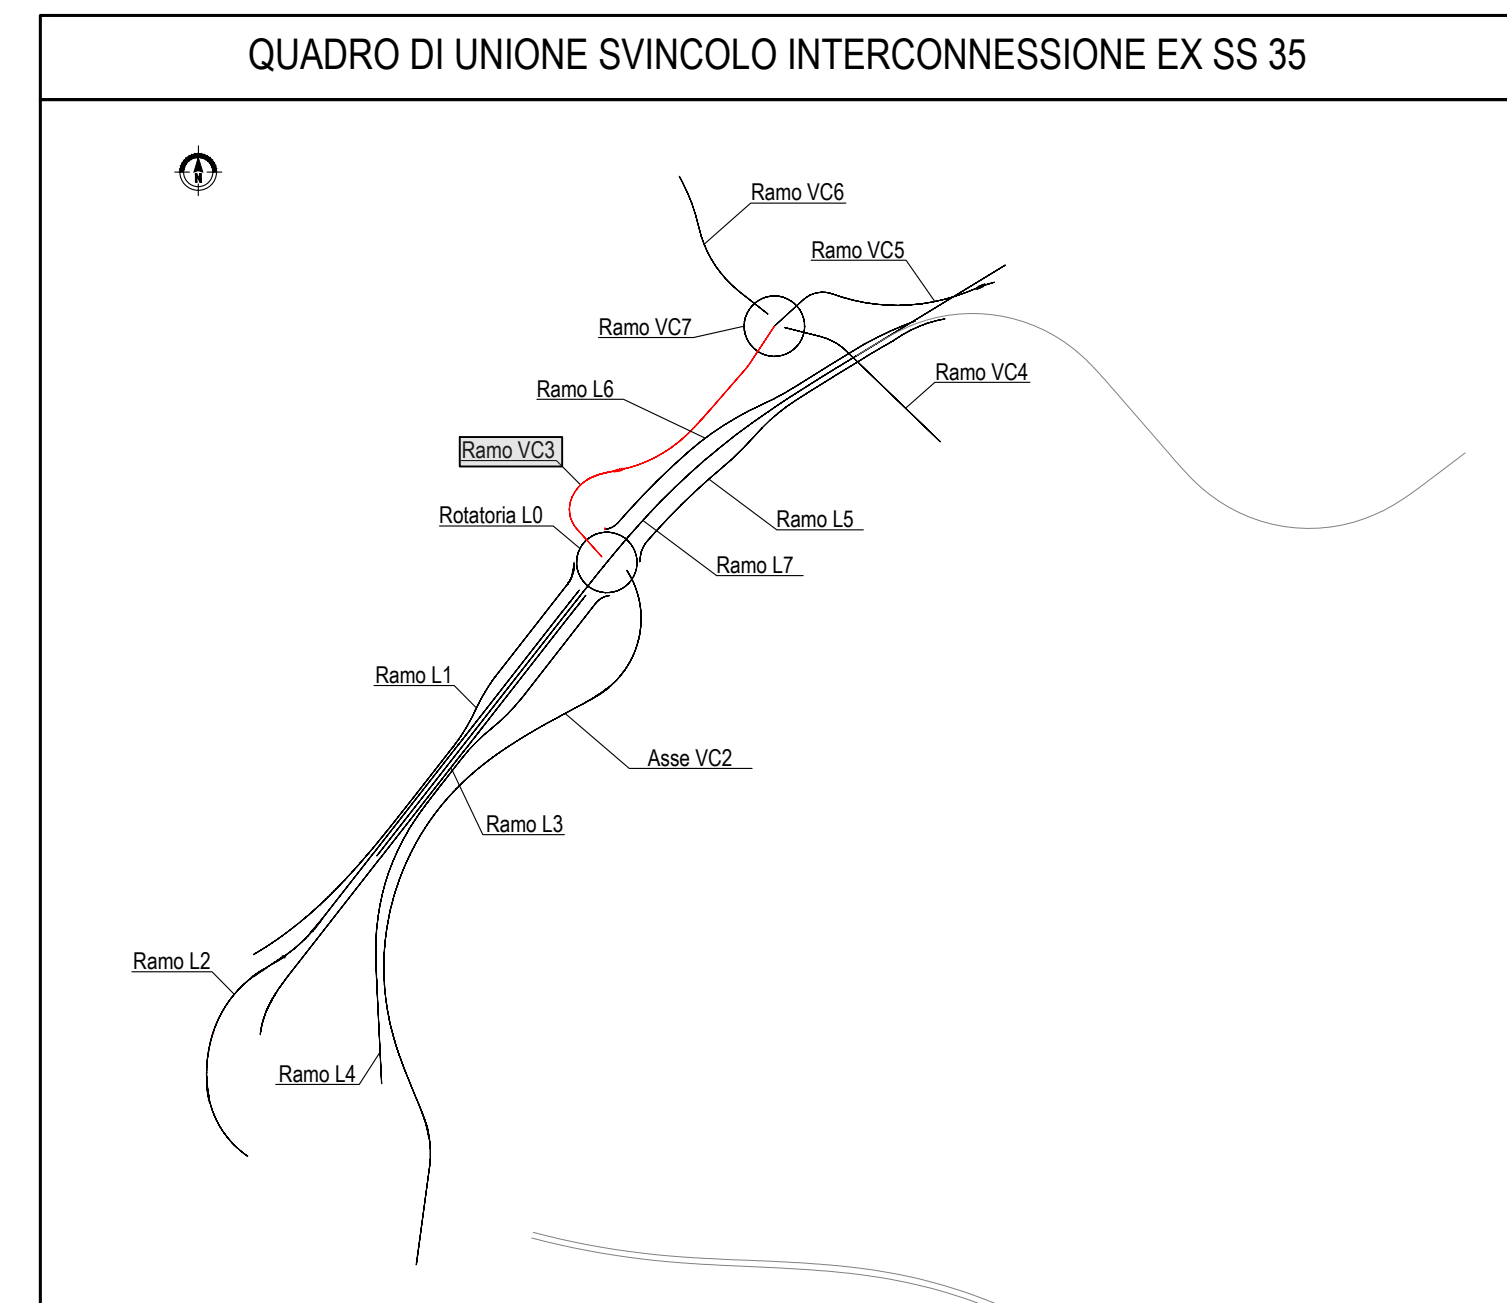

CONCESSIONARI AUTOSTRADALI LOMBARDE

Autosole Pedemontana Lombarda

**COLLEGAMENTO AUTOSTRALE DALMINE-COMO-VARESE-VALICO E OPERE AD ESSO CONNESSE**

CODICE C.U.P. F11B060027007

**PROGETTO ESECUTIVO TRATTA B2**

**PROGETTO STRADALE INTERCONNESSIONE EX SS 35 PROFILI LONGITUDINALI**

**PROFILO LONGITUDINALE - RAMO VC3**

FASE PROGETTUALE		CONTRAENTE GENERALE	
AMBITO	TRATTA	PEDELOMBARDA NUOVA S.p.A.	
CATEGORIA	OPERA	ELABORAZIONE PROGETTUALE	
PROGRESSIVA	REVISIONE	DATA	REVISIONE
000 PR 010 A	EMMISSIONE	21 Luglio 2023	Ag1
CONCEDENTE		PROGETTISTI	
CONCESSIONARIO		RESPONSABILE	

Il presente documento non potrà essere copiato, riprodotto o altrimenti pubblicato in tutto o in parte senza il consenso scritto di Autosole Pedemontana Lombarda S.p.A. Ogni utilizzo non autorizzato sarà perseguito a norma di legge. This document may not be copied, reproduced or published in part or entirely without the written permission of Autosole Pedemontana Lombarda S.p.A. Unauthorized use will be persecuted by law.