


C-E-D
 Sez. 53
 Progr.: 11+225.00
 Scala : 1:200.200
 Q.Rif. : 190.00

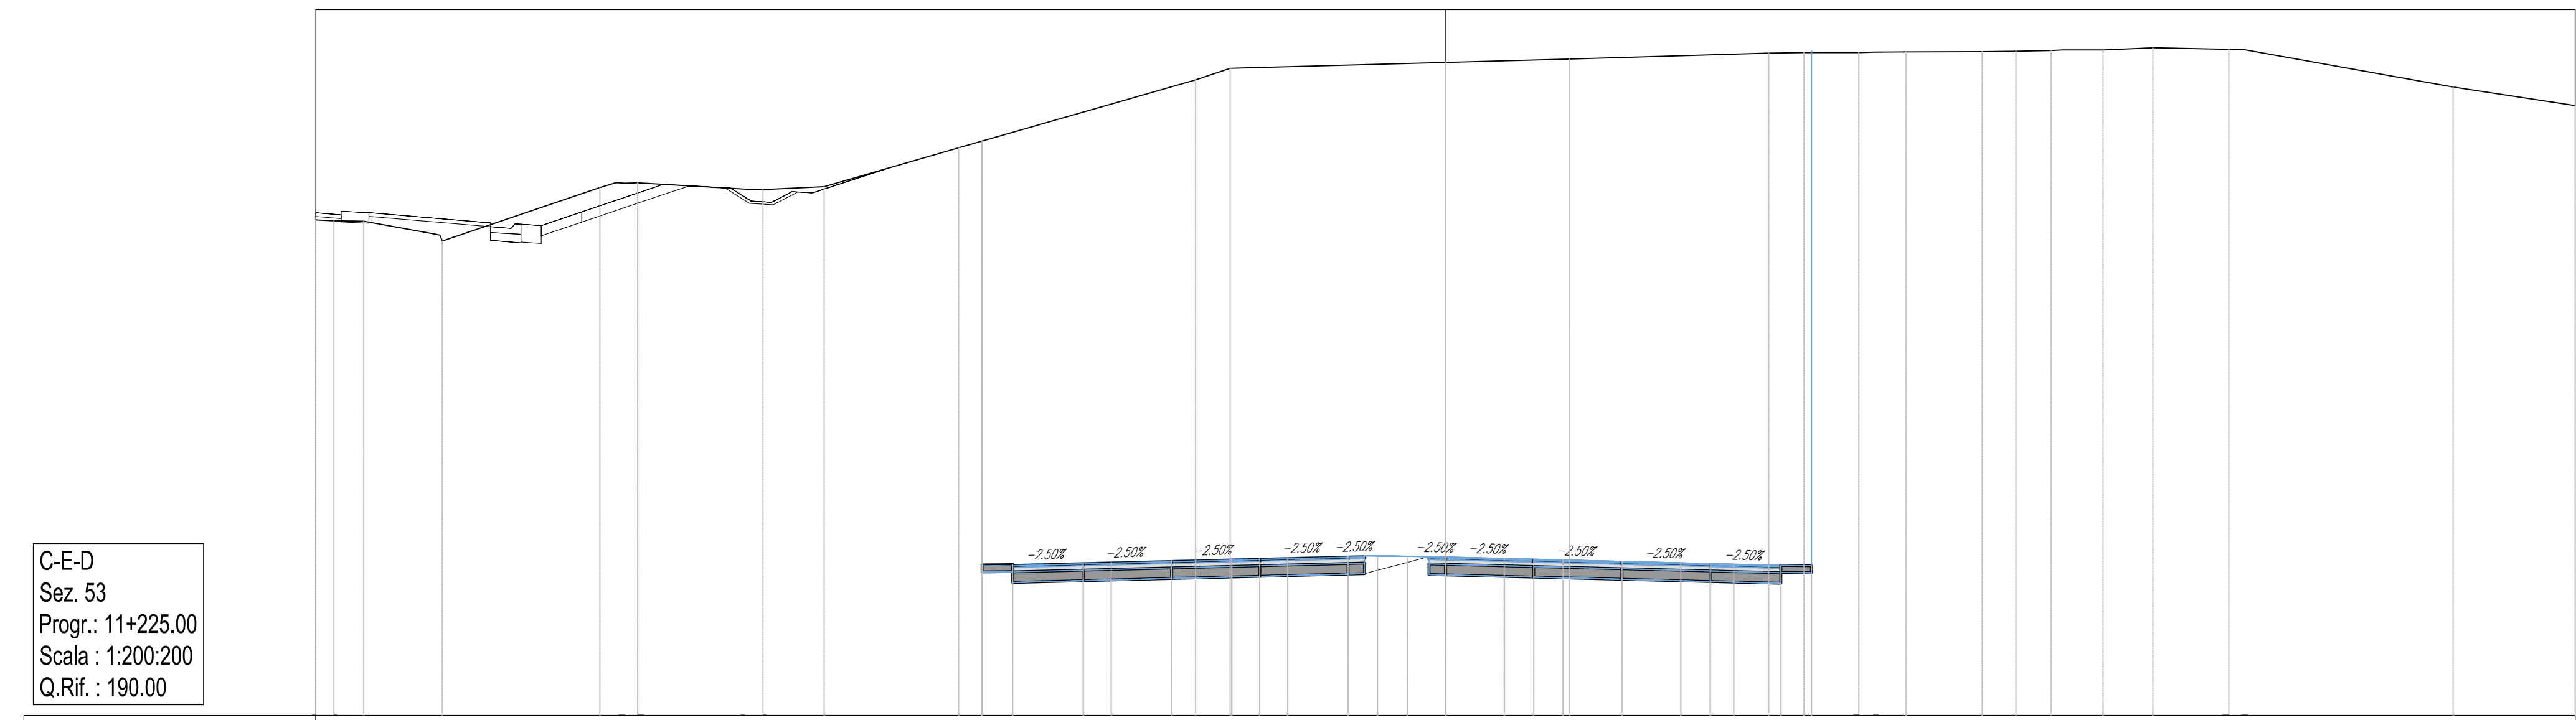


PROGRESSIVE PROGETTO																																	
DISTANZE PARZIALI PROGETTO																																	
QUOTE PROGETTO																																	

Volume cumulato alla progressiva 11+225.00

Area St.	153.94
Area Rp.	0.00
Vol. St. (totale)	15711.25
Vol. Rp. (totale)	0.00
Vol. St. (sum.)	17886.34
Vol. Rp. (sum.)	4848.24
Vol. (st.)	12717.70

C-E-D
 Sez. 54
 Progr.: 11+250.00
 Scala : 1:200.200
 Q.Rif. : 190.00

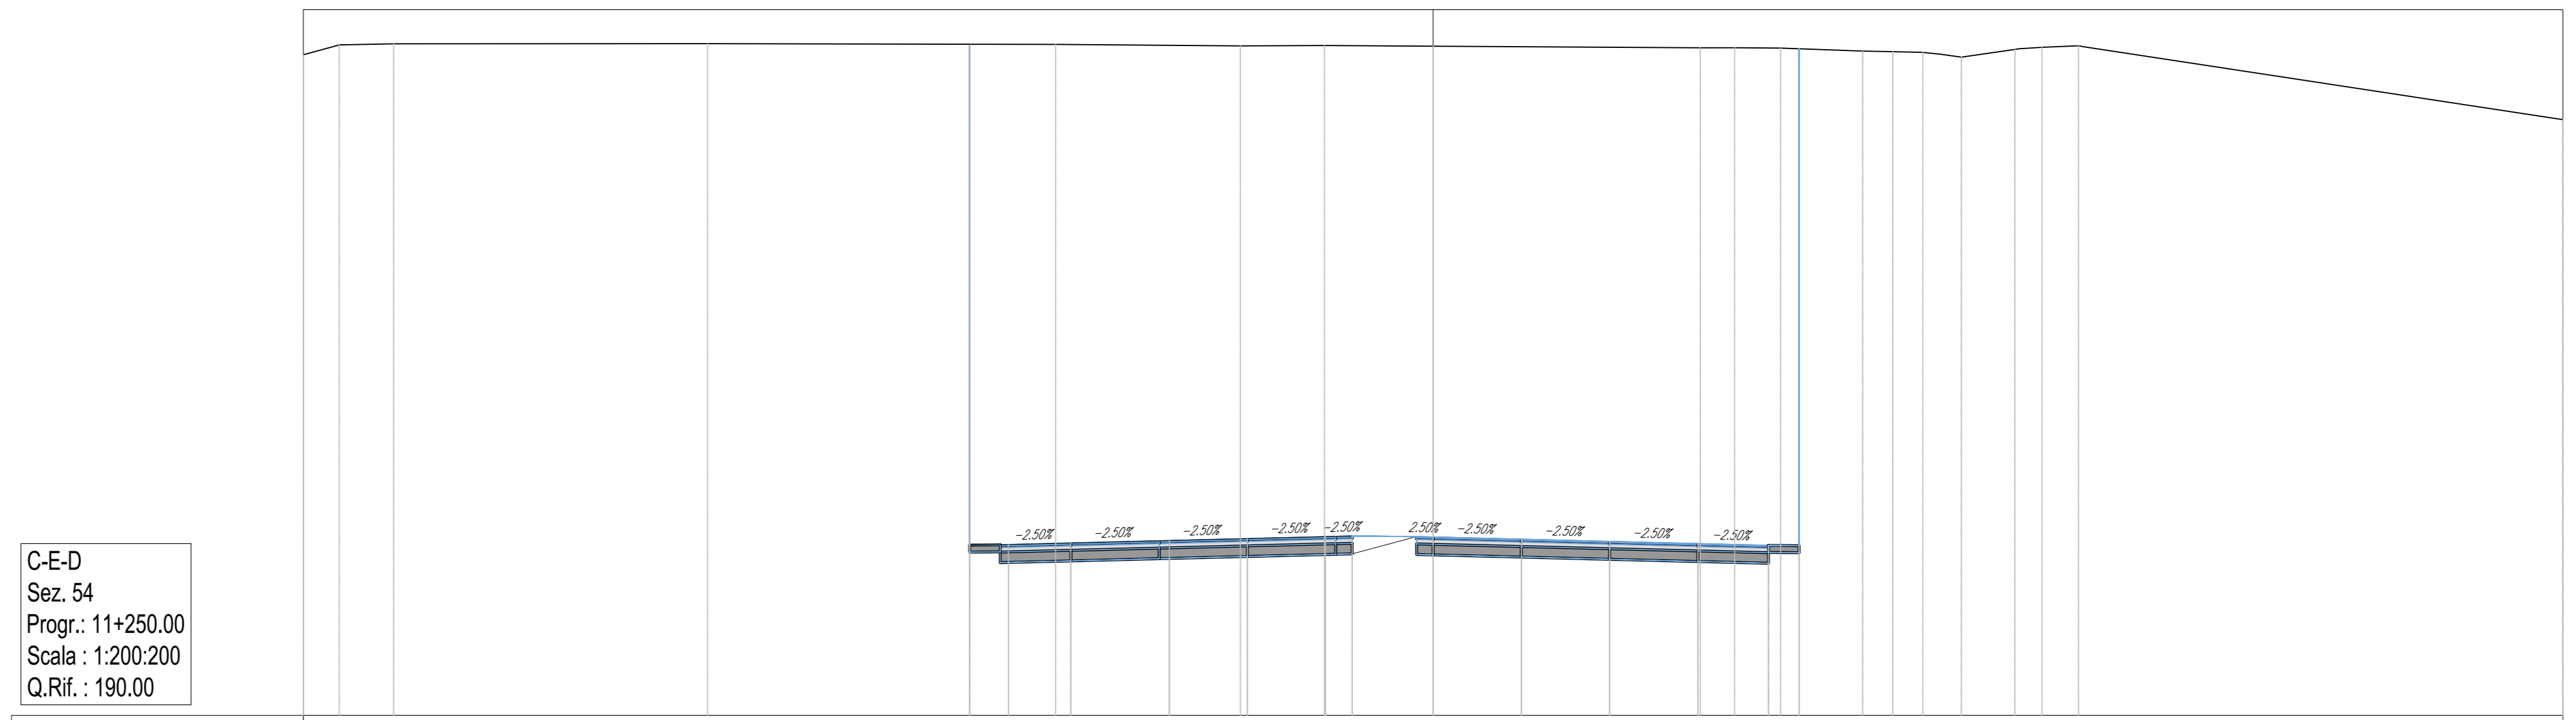


PROGRESSIVE PROGETTO																																		
DISTANZE PARZIALI PROGETTO																																		
QUOTE PROGETTO																																		

Volume cumulato alla progressiva 11+250.00

Area St.	153.94
Area Rp.	0.00
Vol. St. (totale)	15891.30
Vol. Rp. (totale)	0.00
Vol. St. (sum.)	18488.23
Vol. Rp. (sum.)	4848.24
Vol. (st.)	14629.60

C-E-D
 Sez. 55
 Progr.: 11+275.00
 Scala : 1:200.200
 Q.Rif. : 190.00

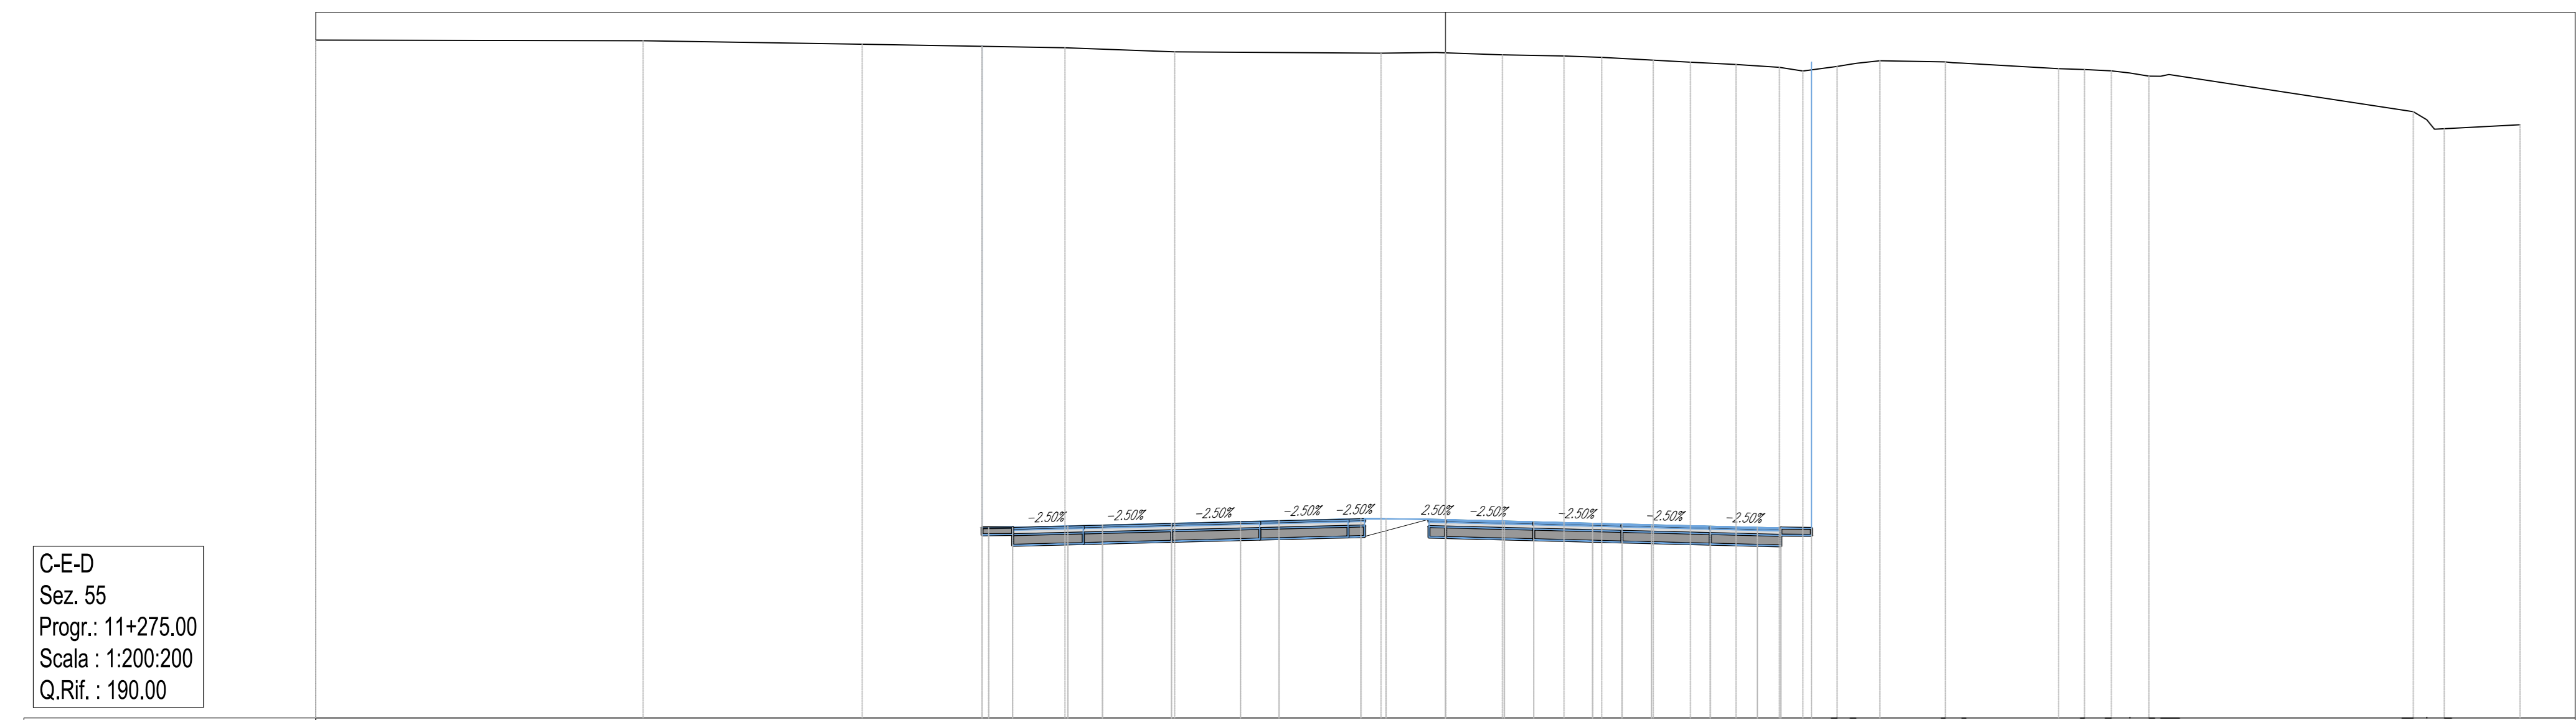


PROGRESSIVE PROGETTO	
DISTANZE PARZIALI PROGETTO	
QUOTE PROGETTO	

Volume cumulato alla progressiva 11+275.00

Area St.	153.94
Area Rp.	0.00
Vol. St. (totale)	18481.05
Vol. Rp. (totale)	0.00
Vol. St. (sum.)	21398.28
Vol. Rp. (sum.)	4848.24
Vol. (st.)	16487.14


C-E-D
 Sez. 56
 Progr.: 11+300.00
 Scala : 1:200.200
 Q.Rif. : 190.00

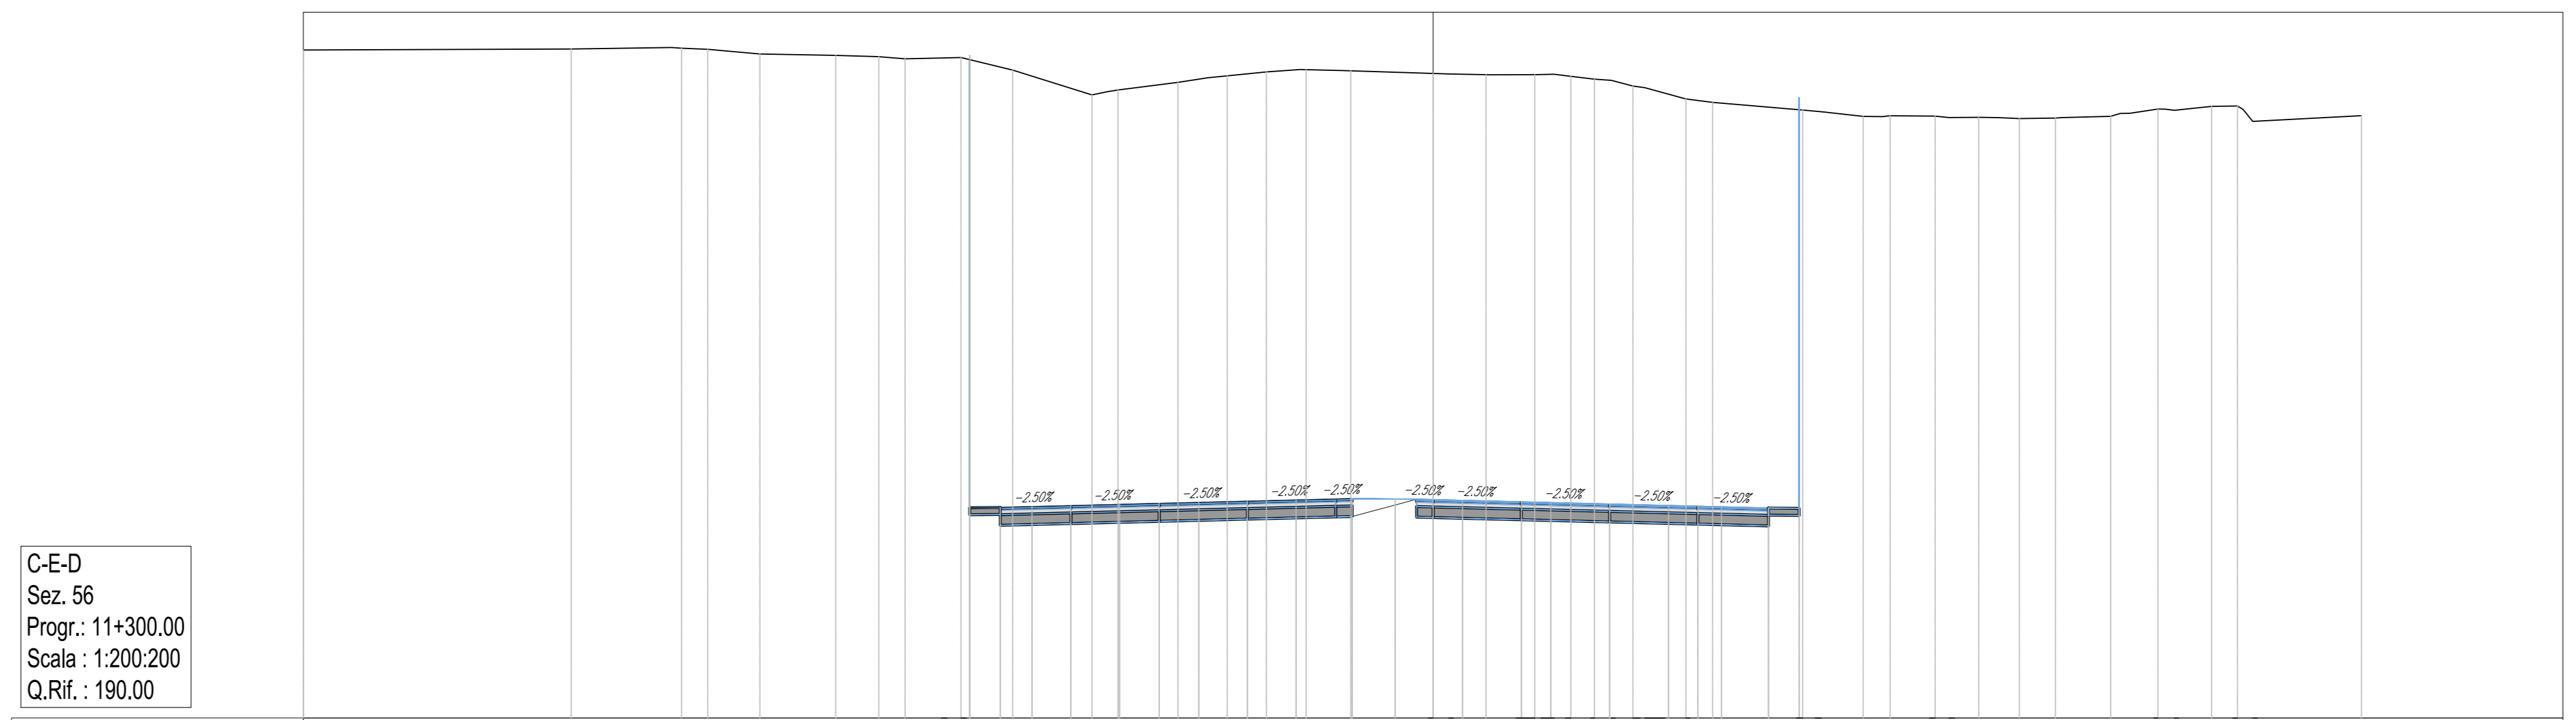

PROGRESSIVE PROGETTO	
DISTANZE PARZIALI PROGETTO	
QUOTE PROGETTO	

Volume cumulato alla progressiva 11+300.00

Area St.	153.94
Area Rp.	0.00
Vol. St. (totale)	17387.82
Vol. Rp. (totale)	0.00
Vol. St. (sum.)	23076.11
Vol. Rp. (sum.)	4848.24
Vol. (st.)	18244.87

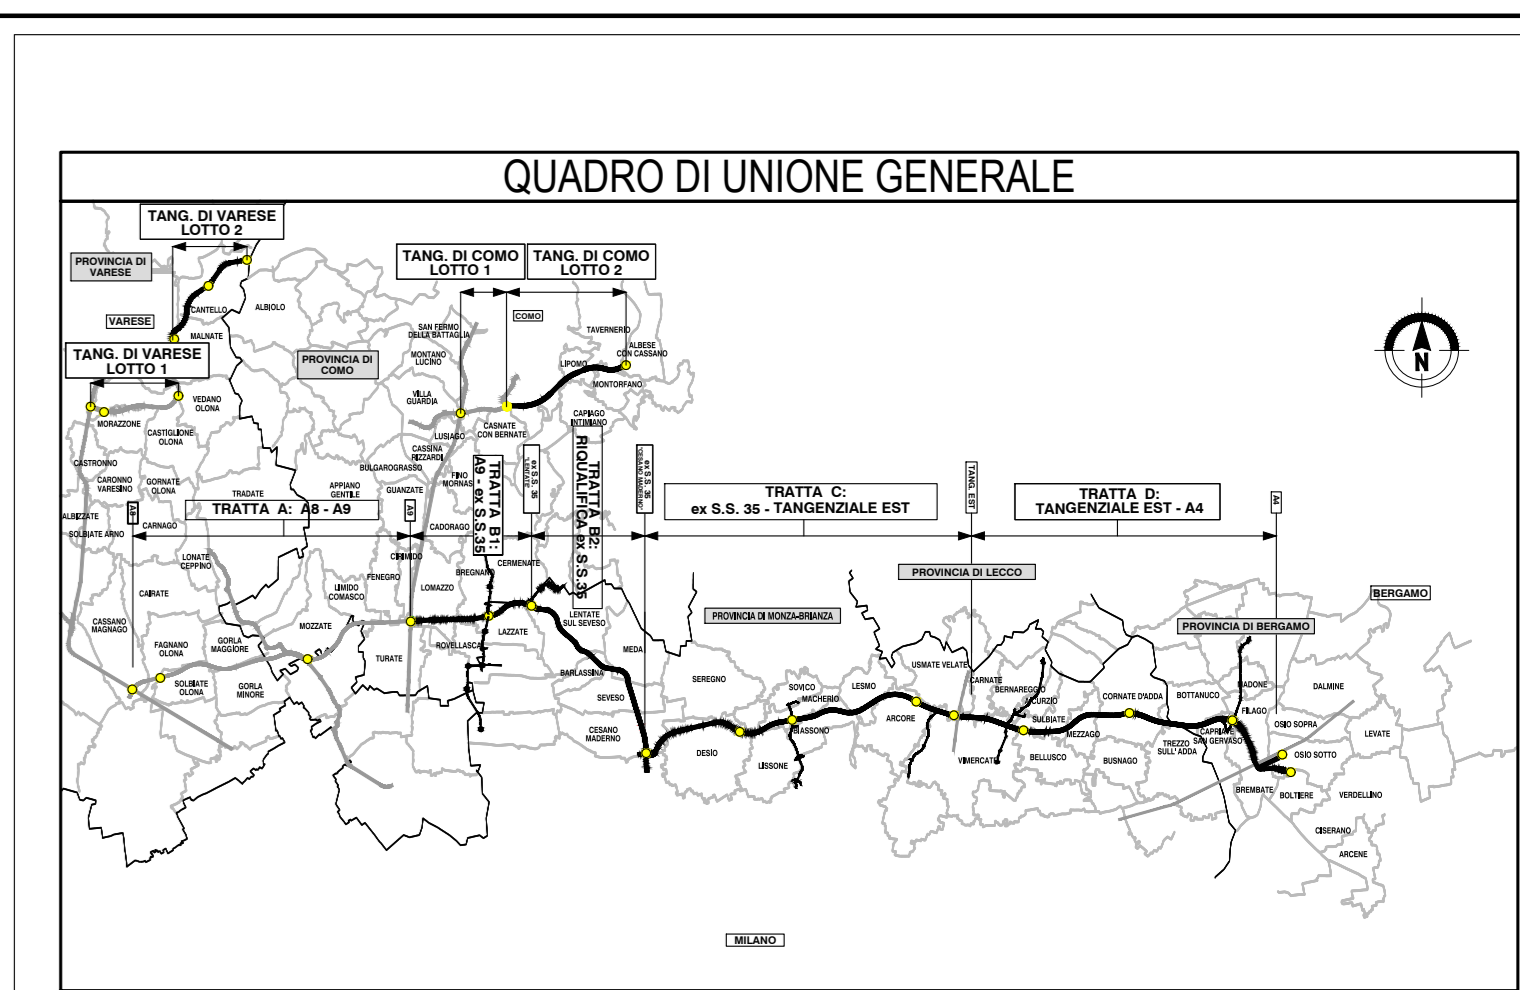

CONTRATTO GENERALE

COLLEGAMENTO AUTOSTRADALE
 DALMINE-COMO-VARESE-VALICO DEL GAGGIOLIO E OPERE AD ESSO CONNESSE

PROGETTO ESECUTIVO
 TRATTA C

PROGETTO STRADALE
 ASSE PRINCIPALE
 SEZIONI TRASVERSALI
 SEZIONI TRASVERSALI - TAV 122

CONTRATTO ELABORATO
 DATA REVISIONE
 ELABORAZIONE PROGETTUALE

CONCEDENTE
 CONCESSIONARIO
 PROGETTISTA