



QUADRO DI UNIONE SVINCOLO INTERCONNESSIONE TANGENZIALE EST

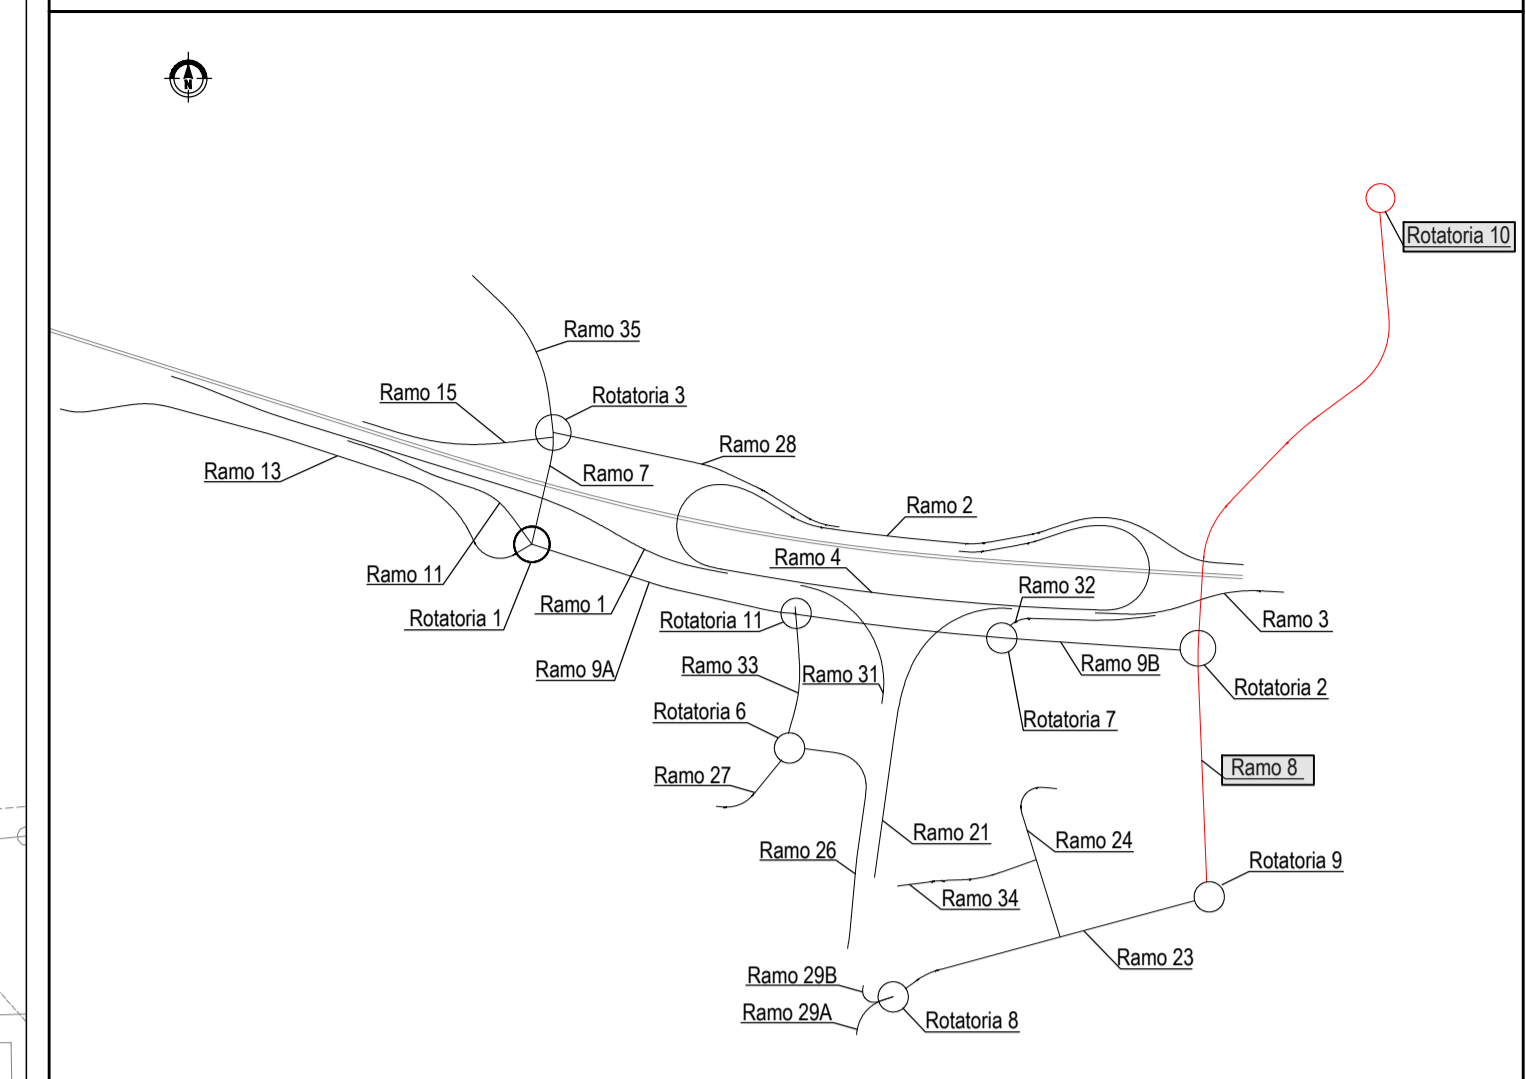

WBS CCC01 INTERCONNESSIONE TANGENZIALE EST

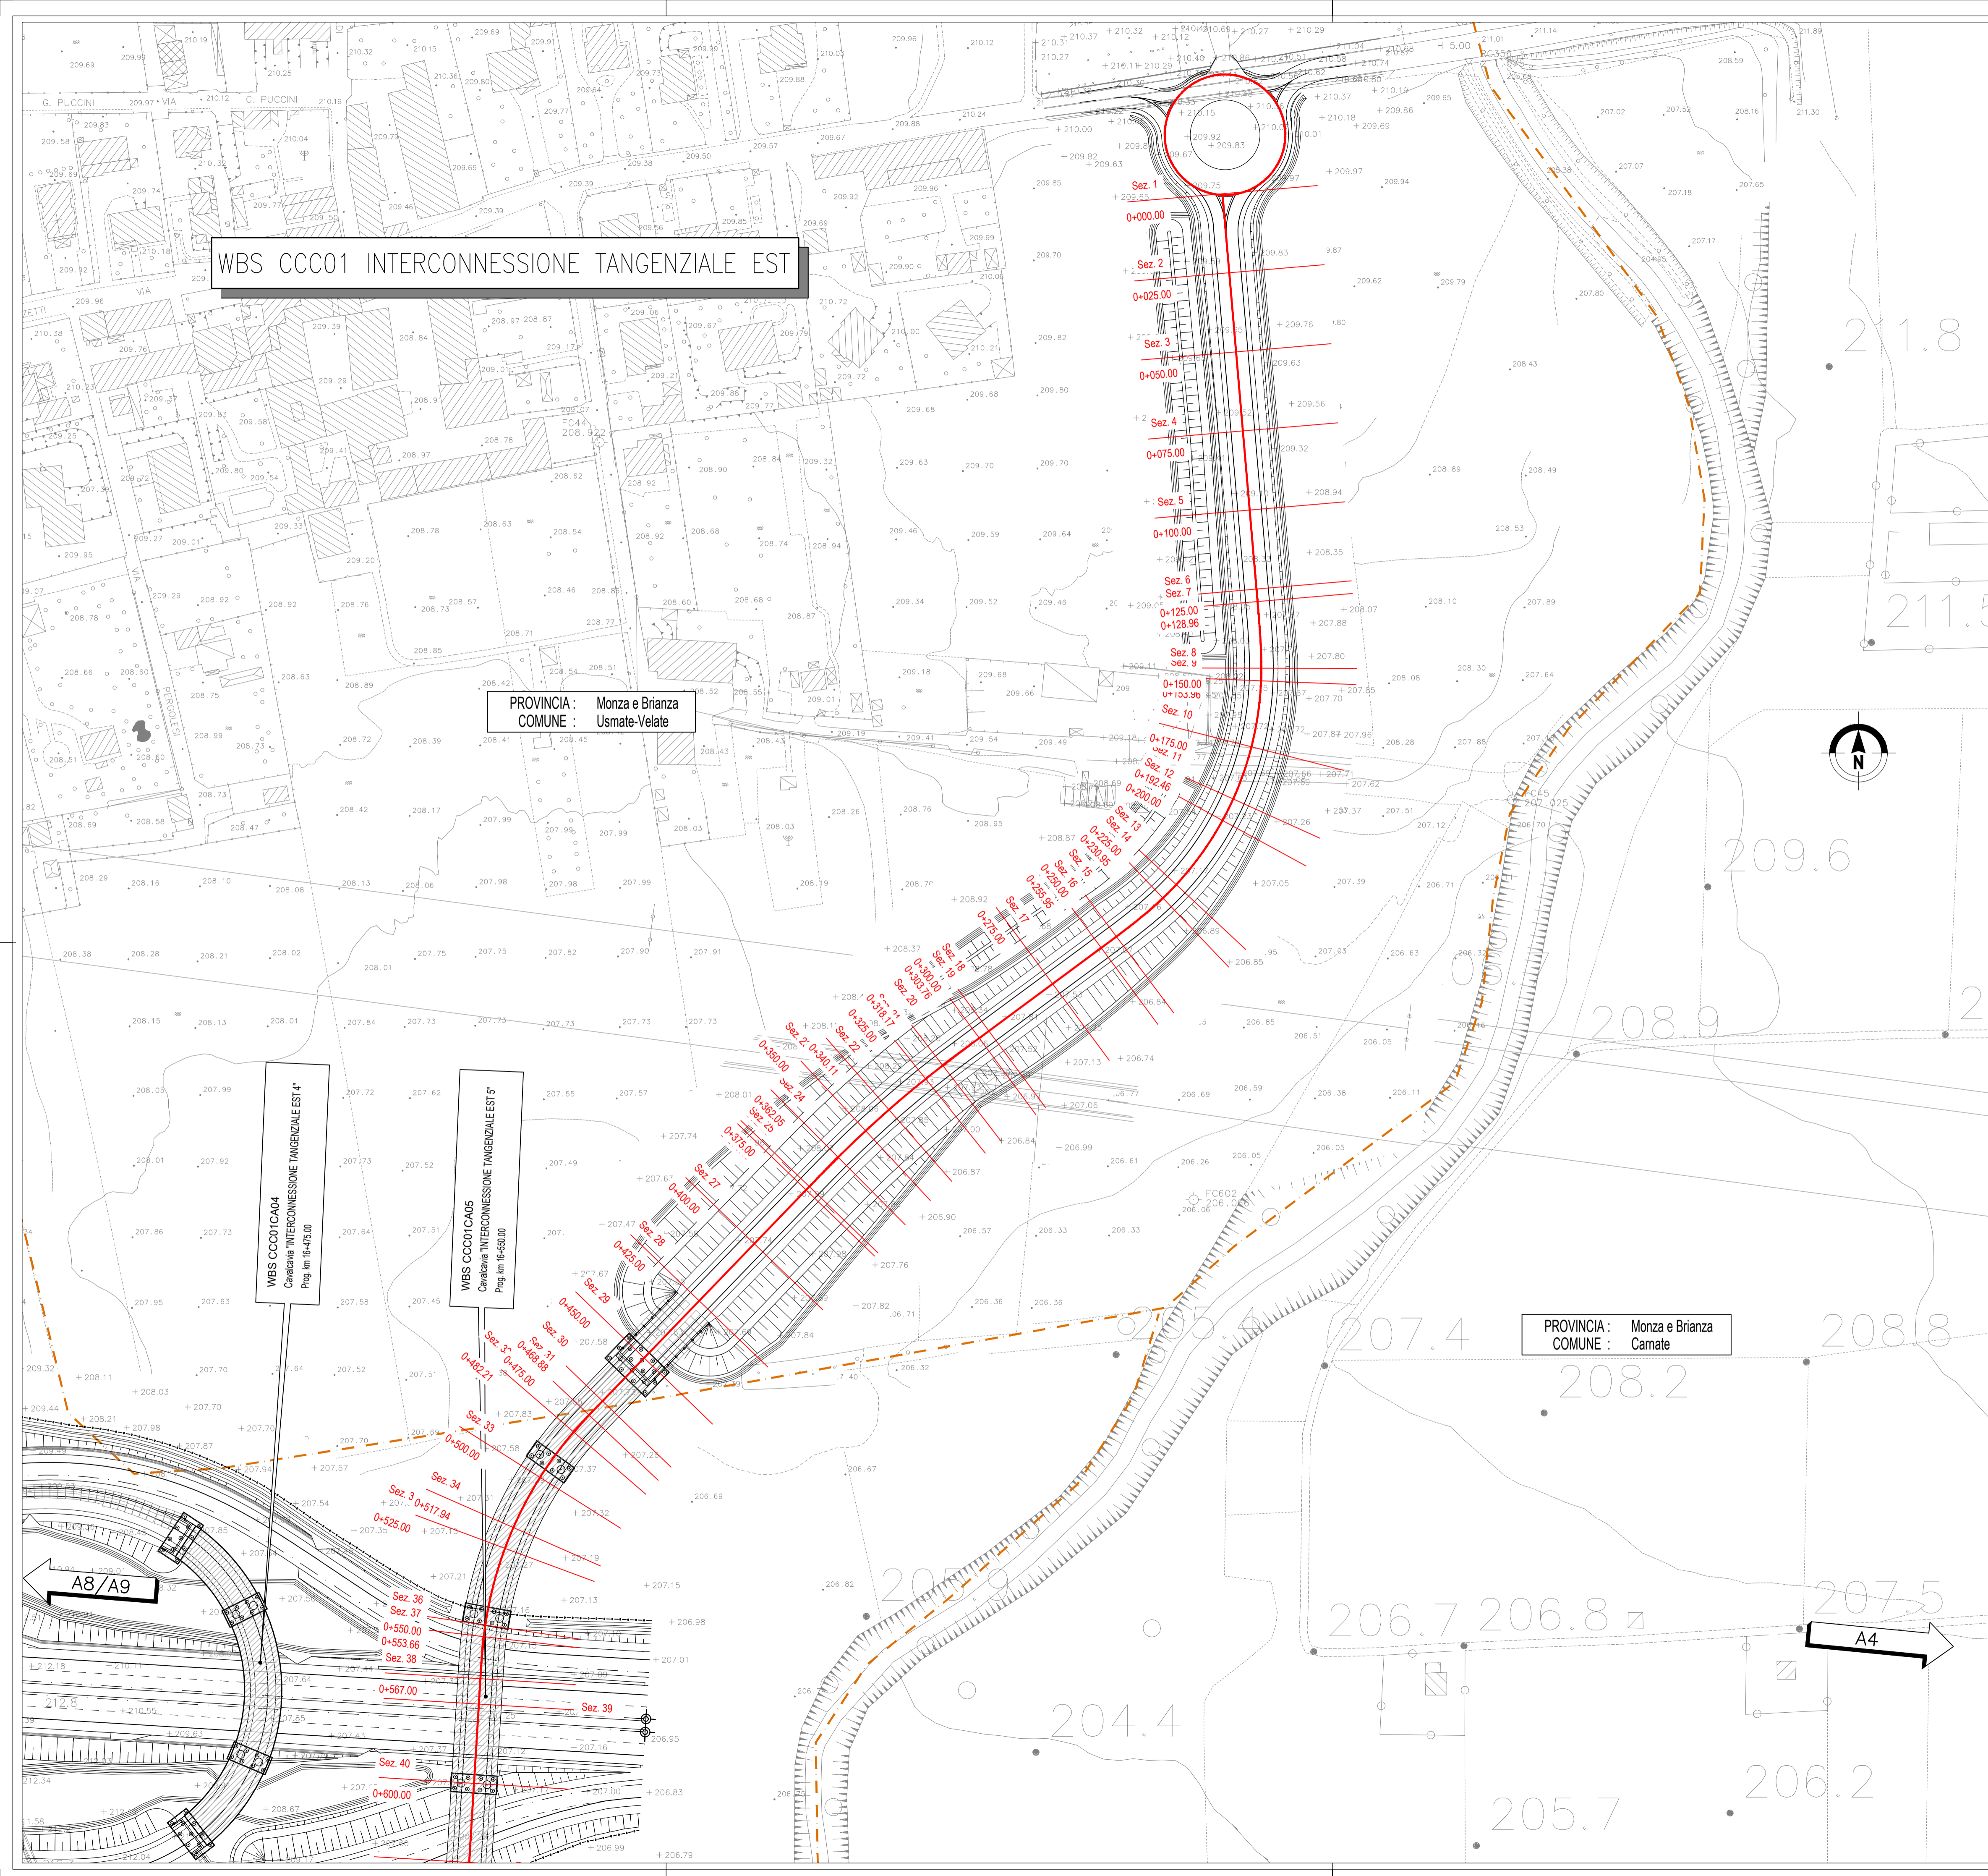


PROVINCIA : Monza e Brianza
COMUNE : Usmate-Velate

PROVINCIA : Monza e Brianza
COMUNE : Camate

WBS CCC01CA04
Cavalavia INTERCONNESSIONE TANGENZIALE EST 4*
Prog. km 16+175.00

WBS CCC01CA05
Cavalavia INTERCONNESSIONE TANGENZIALE EST 5*
Prog. km 16+580.00

QUADRO DI UNIONE GENERALE

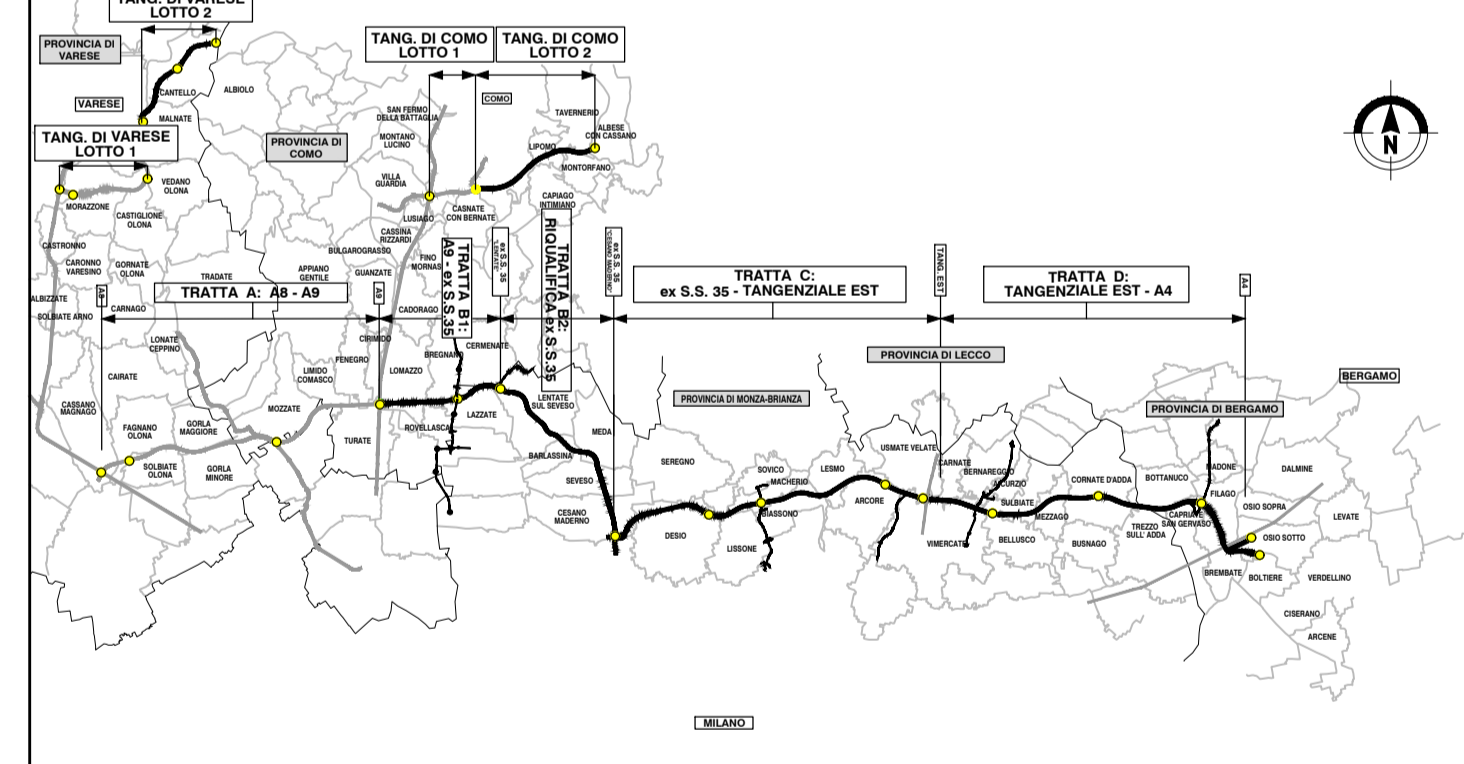

COLLEGAMENTO AUTOSTRADALE
DALMINE-COMO-VARESE-VALICO DEL GAGGIOLO E OPERE AD ESSO CONNESSE

CONTRANTE GENERALE
PEDELOMBARDA NUOVA S.p.A.

PROGETTO ESECUTIVO
TRATTA C

PROGETTO STRADALE
INTERCONNESSIONE TANGENZIALE EST
PLANIMETRIA DI PROGETTO
PLANIMETRIA DI PROGETTO - TAV. 8

FASE PROGETTUALE		CONTRANTE GENERALE		ELABORAZIONE PROGETTUALE	
AMBITO	DATA	REVISIONE	PROGETTISTI	RESPONSABILE	INTEGRAZIONE
TRATTA	31 Luglio 2023	Emissione	Ing. Enrico Moratti	Ing. Enrico Moratti	PRESTAZIONI SPECIALISTICHE
CATEGORIA			Ing. Paolo Fracassi	Ing. Andrea Molteni	Ing. Carlo Lotti
OPERA					
PARTE DI OPERA					
TIPO ELABORATO					
PROGRESSIVA					
REVISIONE ESTERNA					
CONCEDENTE	CONCSSIONARIO		PROGETTISTA		
CONCESSIONARI	CONCSSIONARIO		PROGETTISTA		

Il presente documento non può essere copiato, riprodotto o altrimenti pubblicato in tutto o in parte senza il consenso scritto di Autostrada Pedemontana Lombarda S.p.A. Ogni utilizzo non autorizzato sarà perseguito a norma di legge. This document may not be copied, reproduced or published either in part or entirely without the written permission of Autostrada Pedemontana Lombarda S.p.A. Unauthorized use will be prosecuted by law.