



Profilo: Ramo 01 - Tang Est
Scala: 1000:100 - Q.Rif. : 190.00

LIVELLETTA

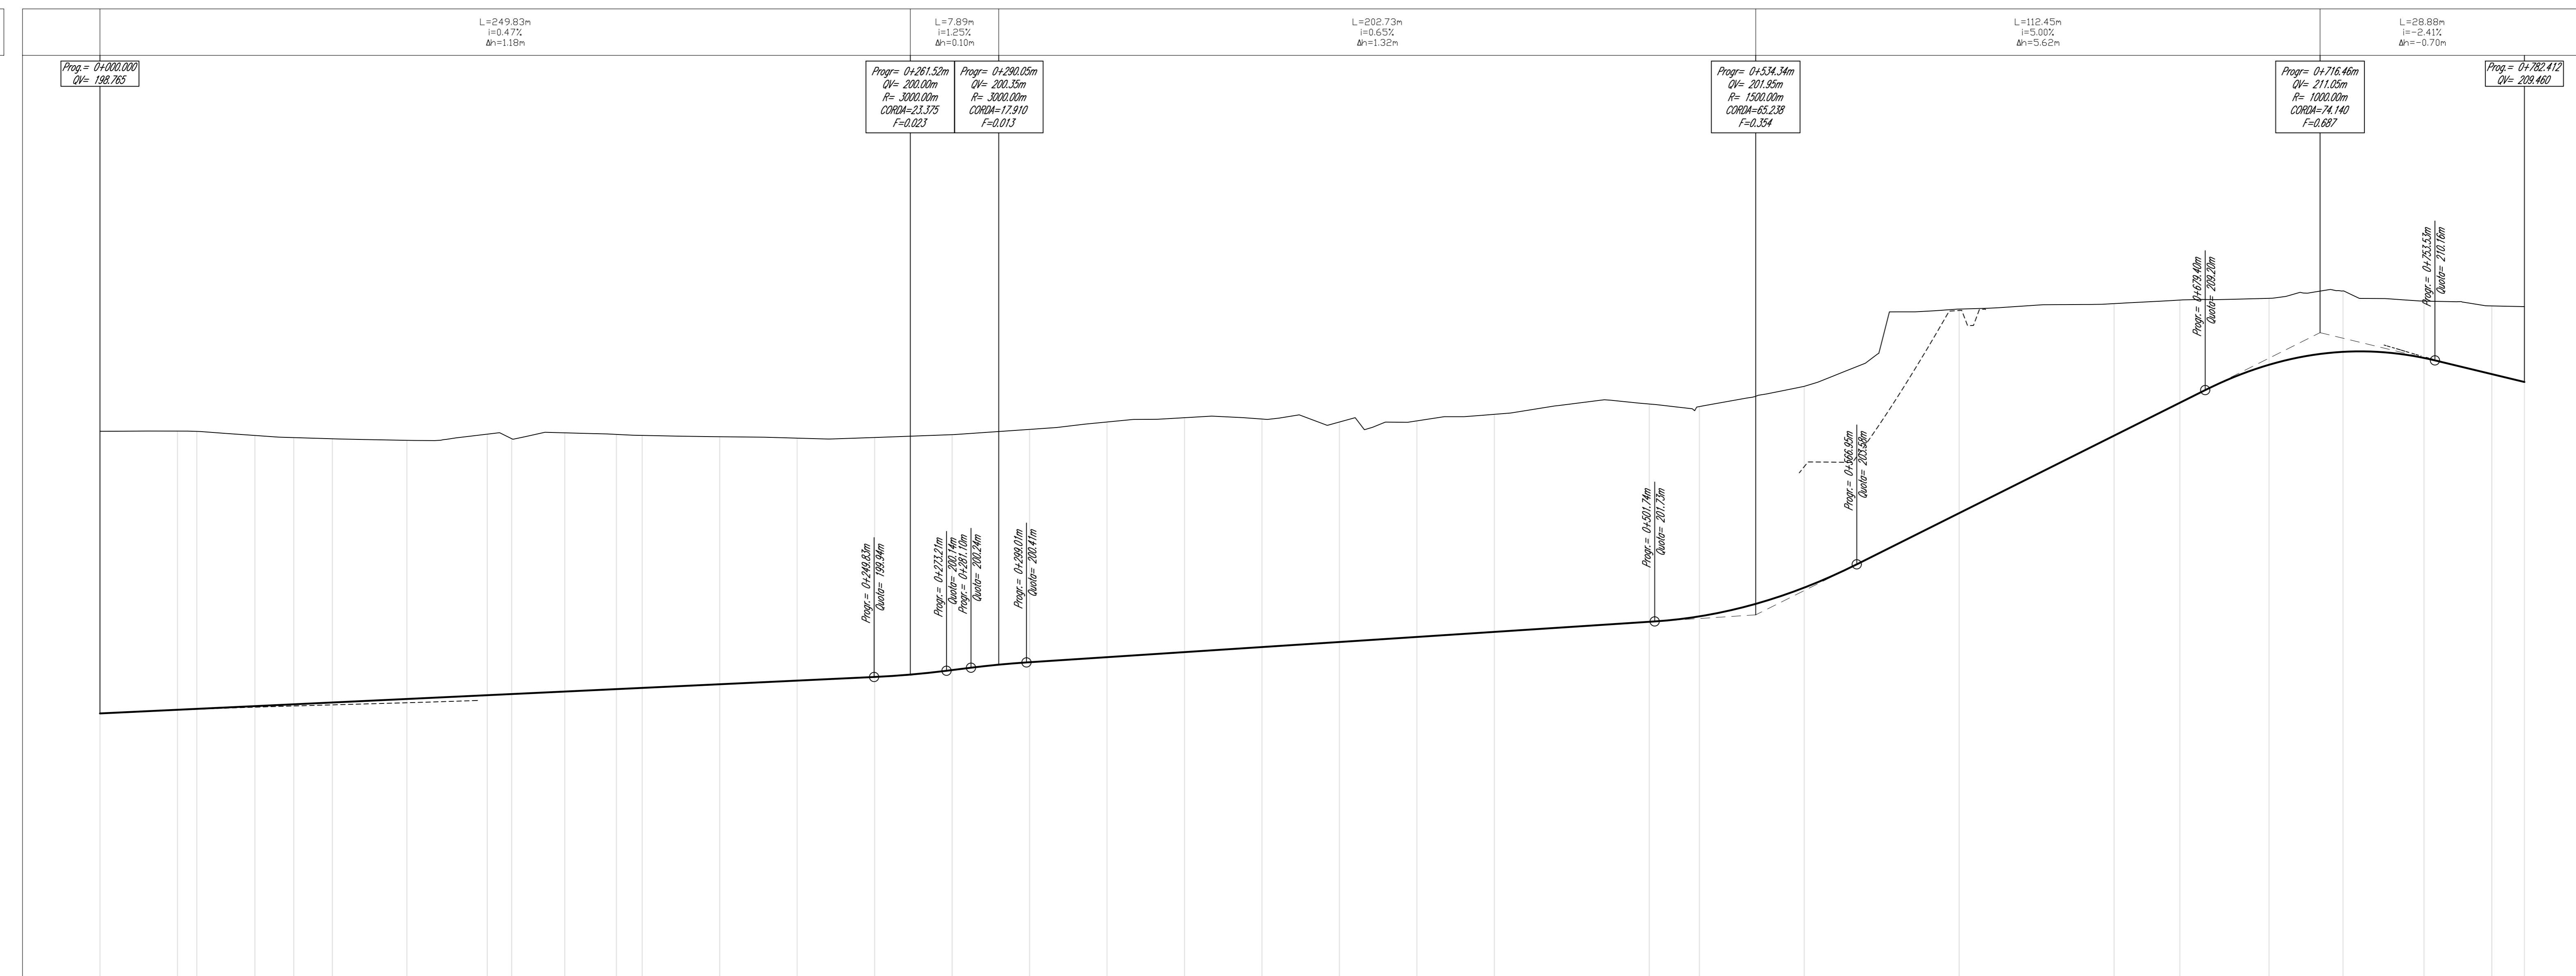

NUMERO SEZIONE	1	2	3	4	5	6	7	8	9	10	11	12	13	14	15	16	17	18	19	20	21	22	23	24	25	26	27	28	29	30	31	32	33	34		
DISTANZE PROGRESSIVE	0+000,00	0+025,00	0+050,00	0+075,00	0+100,00	0+125,00	0+150,00	0+175,00	0+200,00	0+225,00	0+250,00	0+275,00	0+300,00	0+325,00	0+350,00	0+375,00	0+400,00	0+425,00	0+450,00	0+475,00	0+500,00	0+525,00	0+550,00	0+575,00	0+600,00	0+625,00	0+650,00	0+675,00	0+700,00	0+725,00	0+750,00	0+775,00	0+800,00			
DISTANZE PARZIALI		25,00	25,00	25,00	25,00	25,00	25,00	25,00	25,00	25,00	25,00	25,00	25,00	25,00	25,00	25,00	25,00	25,00	25,00	25,00	25,00	25,00	25,00	25,00	25,00	25,00	25,00	25,00	25,00	25,00	25,00	25,00	25,00			
ANDAMENTO PLANIMETRICO	L=42,54m R=799,99m	L=36,51m	L=67,62m R=800,00m	L=304,68m	L=51,38m A=155,00	L=45,45m A=450,00m	L=52,70m A=154,00	L=48,00m A=120,00	L=52,66m R=300,00m	L=48,00m A=120,00	L=60,00m R=300,00m	L=60,00m R=300,00m	
ANDAMENTO CICLI		Sinistro																																		
DESTRO																																				
ETOMETRICHE																																				

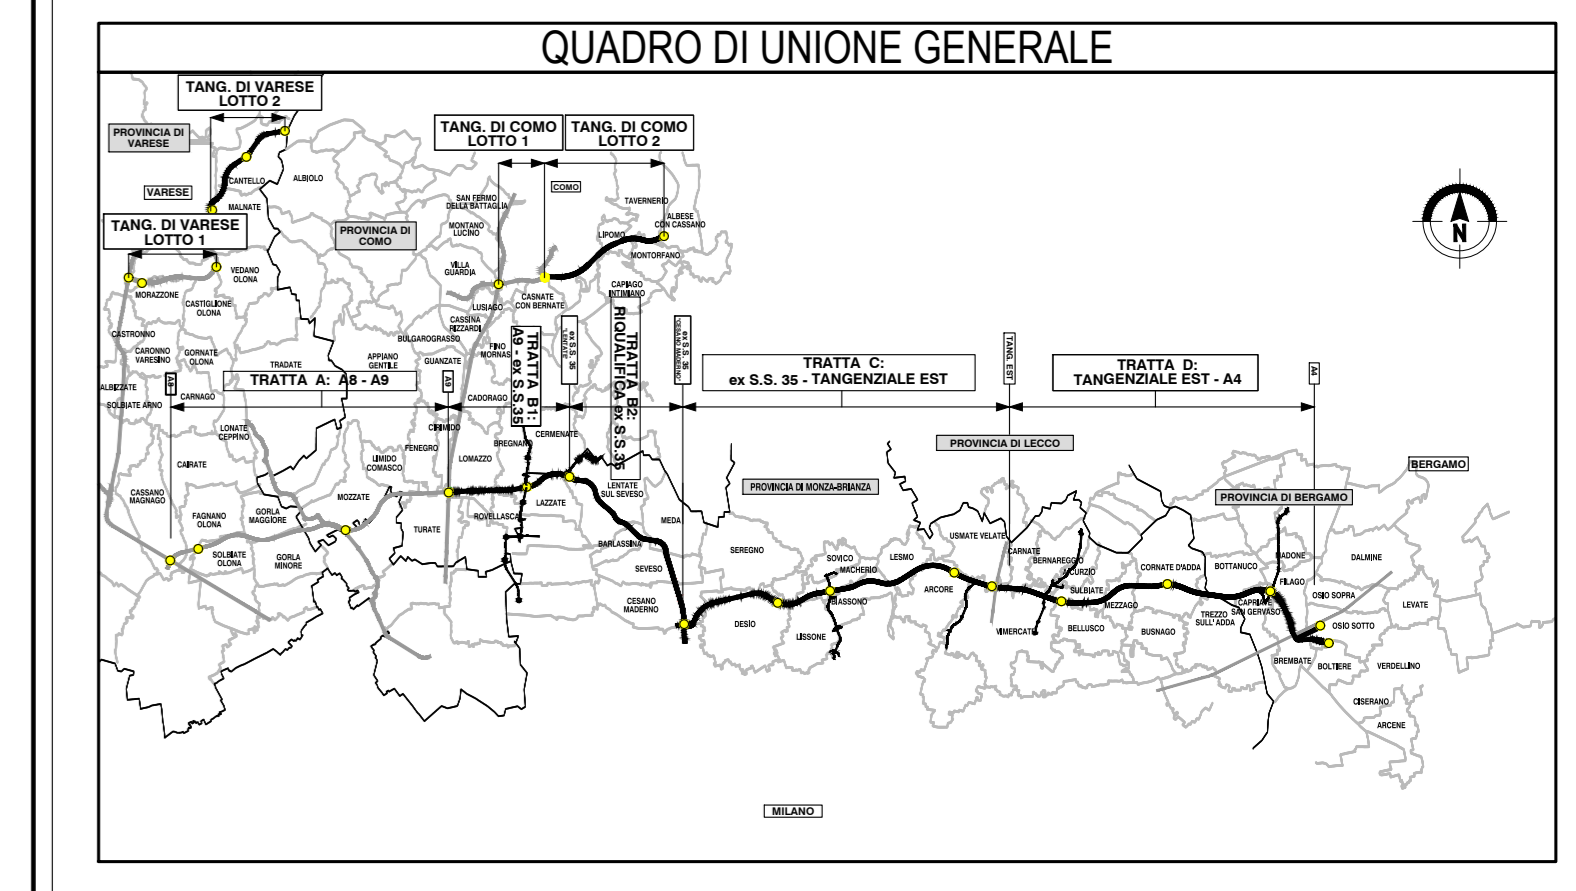

CONFERIMENTO AUTORIZZAZIONE

CONFERIMENTO AUTORIZZAZIONE

**COLLEGAMENTO AUTOSTRADALE
DALMINE-COMO-VARESE-VALICO DEL GAGLIUOLO E OPERE AD ESSO CONNESSE**

**PROGETTO ESECUTIVO
TRATTA C**

**PROGETTO STRADALE
INTERCONNESSIONE TANGENZIALE EST
PROFILO LONGITUDINALE
PROFILO LONGITUDINALE RAMPA "01"**

IDENTIFICAZIONE ELABORAZIONE	CONTRAENTE GENERALE	ELABORAZIONE PROGETTUALE																		


