A8/A9

A4

Profilo: Ramo 04 - Tang Est

Scala: 1000:100 - Q.Rif. : 195.00

LIVELLETTE

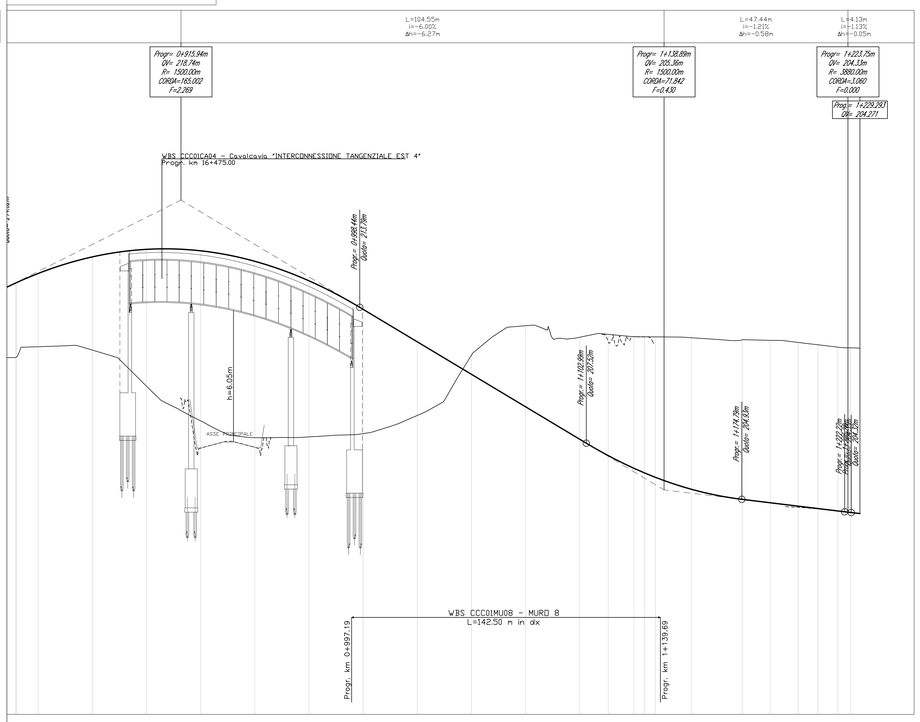

NUMERO SEZIONE	49	50	51	52	53	54	55	56	57	58	59	60	61	62	63	64	65	66	67	68	69	70	71
DISTANZE PROGRESSIVE	0+938.94	0+950.00	0+975.00	0+1000.00	0+1025.00	0+1050.00	0+1075.00	1+1100.00	1+1125.00	1+1150.00	1+1175.00	1+1200.00	1+1213.10	1+1225.00	1+1239.77	1+1246.91	1+1261.58	1+1275.00	1+1287.90	1+1300.79	1+1312.69	1+1319.59	1+1325.00
DISTANZE PARZIALI	10.06	25.00	25.00	25.00	25.00	25.00	25.00	25.00	25.00	25.00	25.00	13.10	11.90	6.76	14.77	16.67	23.42	12.90	12.89	9.16	9.16	5.90	
QUOTE PROGETTO	214.93	215.35	216.12	216.47	216.49	215.91	215.01	213.70	212.20	210.70	209.20	207.70	206.94	206.86	206.15	205.94	205.39	204.93	204.77	204.61	204.50	204.39	204.32
QUOTE TERRENO	211.48	211.97	211.82	210.15	208.55	207.77	207.81	207.96	208.60	211.68	212.94	212.41	212.54	212.44	212.41	212.43	212.39	212.29	212.27	212.17	212.16	211.95	211.92
DIFFERENZA QUOTE	3.44	3.38	4.30	6.31	7.95	8.14	7.20	5.74	3.60	-0.89	-3.74	-4.71	-5.60	-6.58	-6.26	-6.49	-6.89	-7.37	-7.50	-7.56	-7.66	-7.56	-7.60

ANDAMENTO PLANIMETRICO

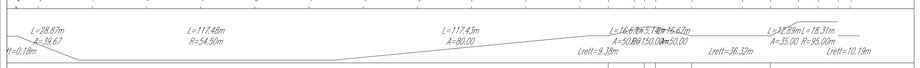

Sinistro

ANDAMENTO CIGLI

Destro

i=-2.00%
i=-2.00%
i=-2.00%
i=-1.14%
i=-1.14%
i=-1.14%
i=-1.14%
i=-1.14%
i=-1.14%
i=-2.00%
i=-2.00%
i=-2.00