



Profilo: Ramo 09A - Tang Est - (47)
 Scala: 1000:100 - Q.Rif. : 205.00

LIVELLETTA

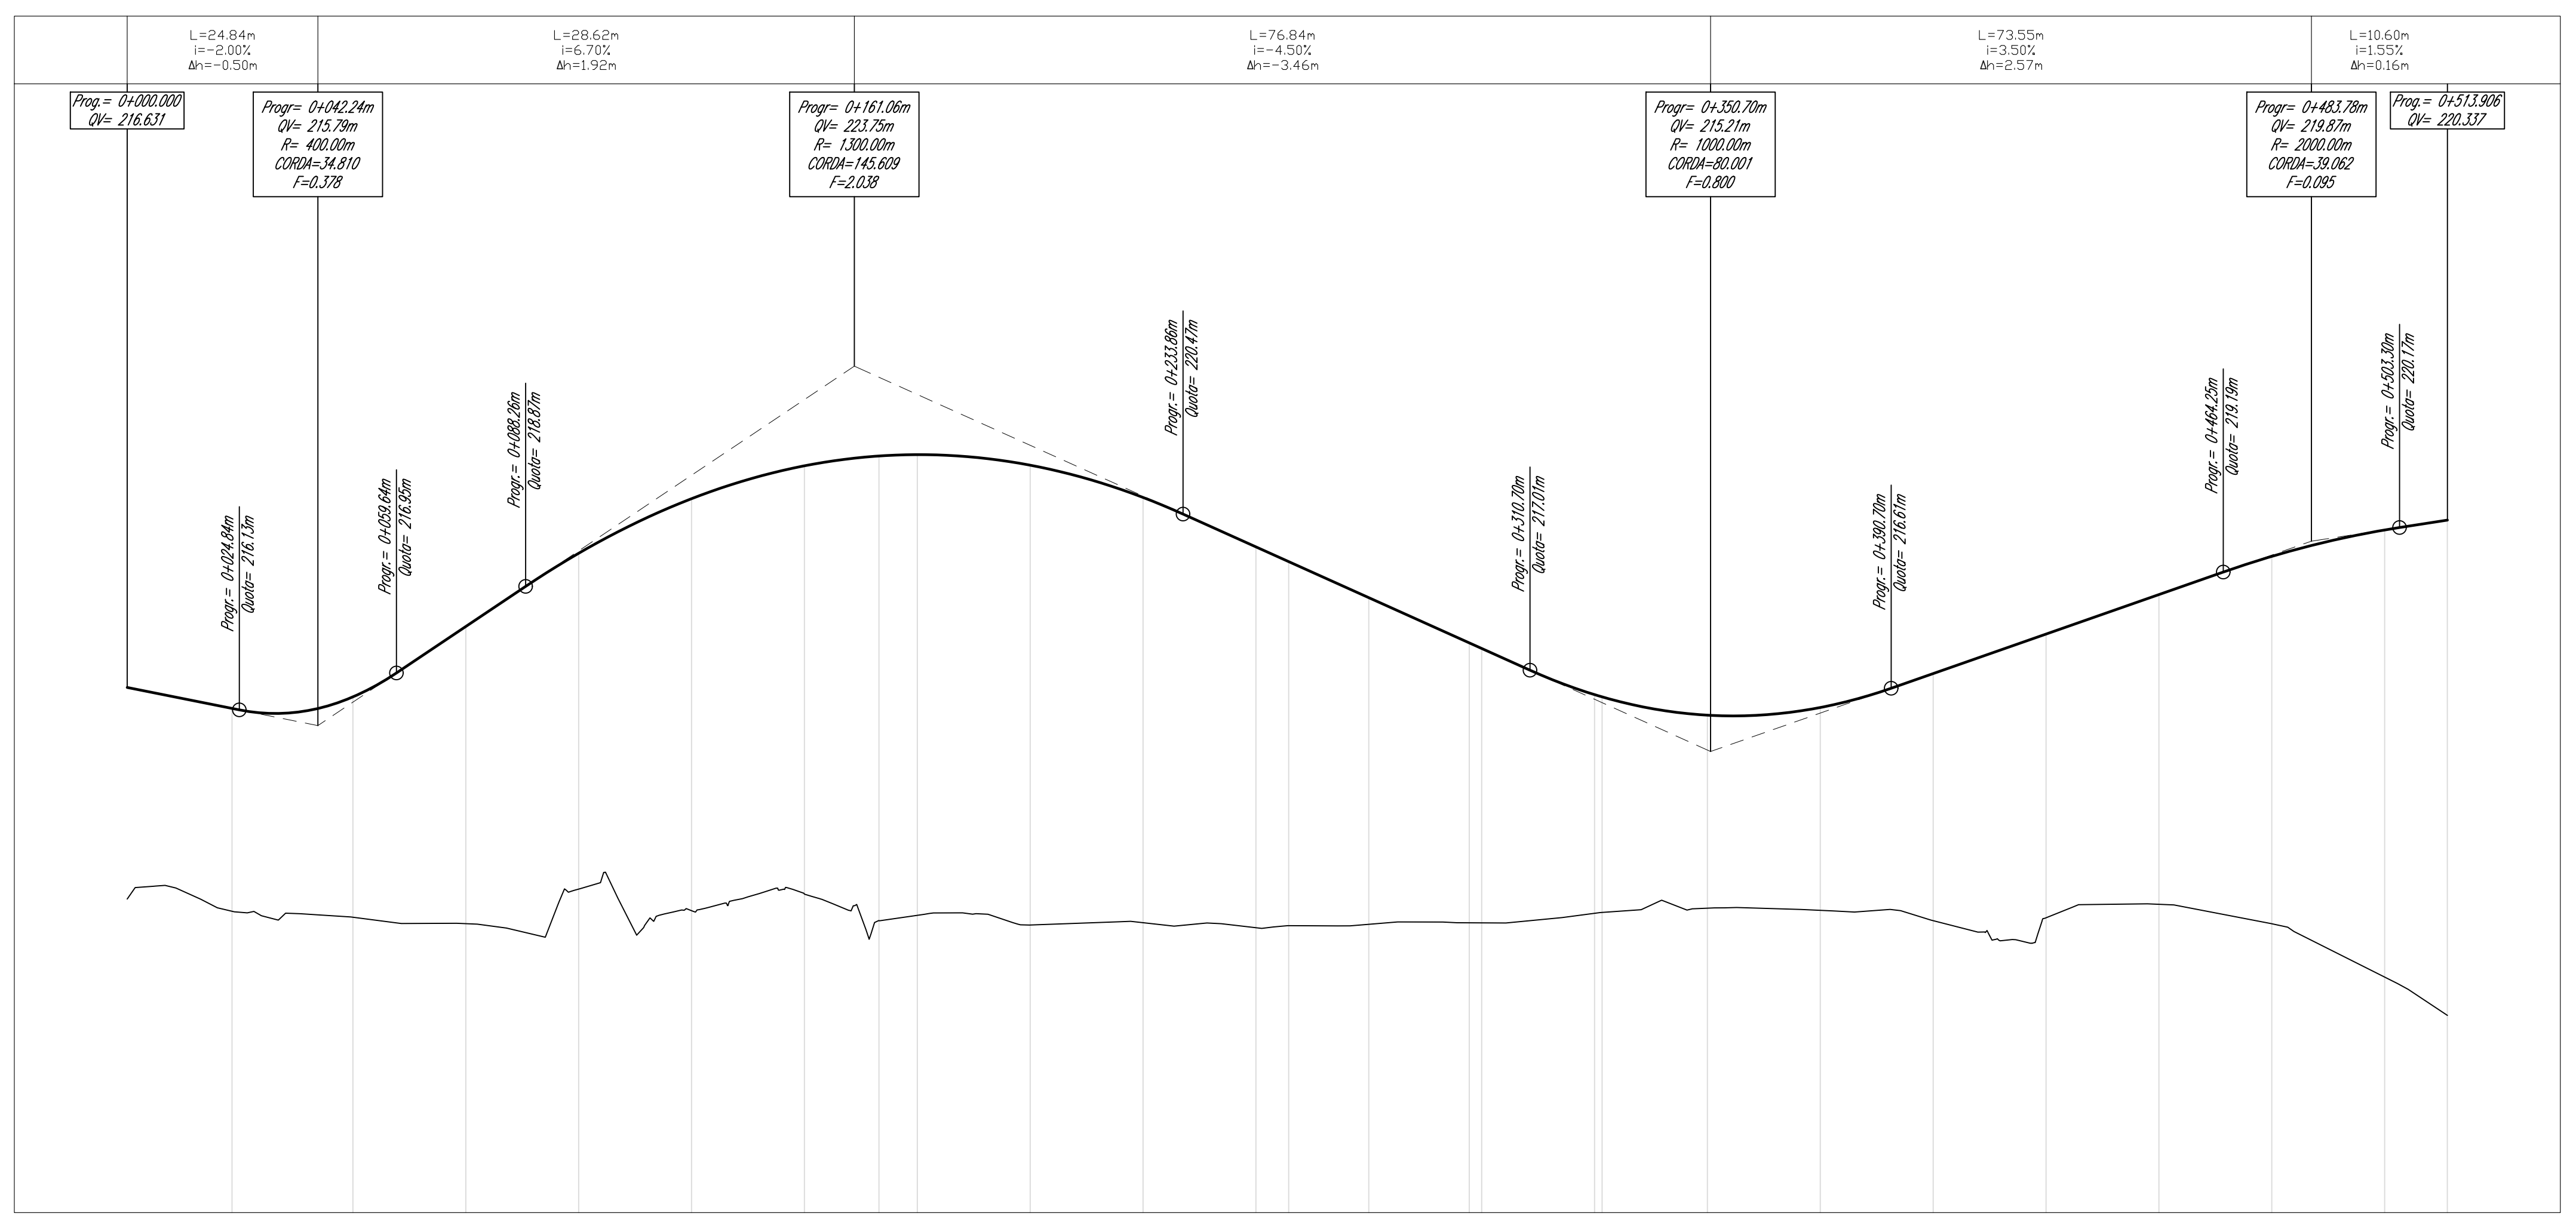

NUMERO SEZIONE	1	2	3	4	5	6	7	8	9	10	11	12	13	14	15	16	17	18	19	20	21	22	23	24	25
ANDAMENTO PLANIMETRICO	L=320,54m R=4000,00m																								
ANDAMENTO CIGLI	L=6,33m																								
ETTOMETRICHE	00 01 02 03 04 05																								

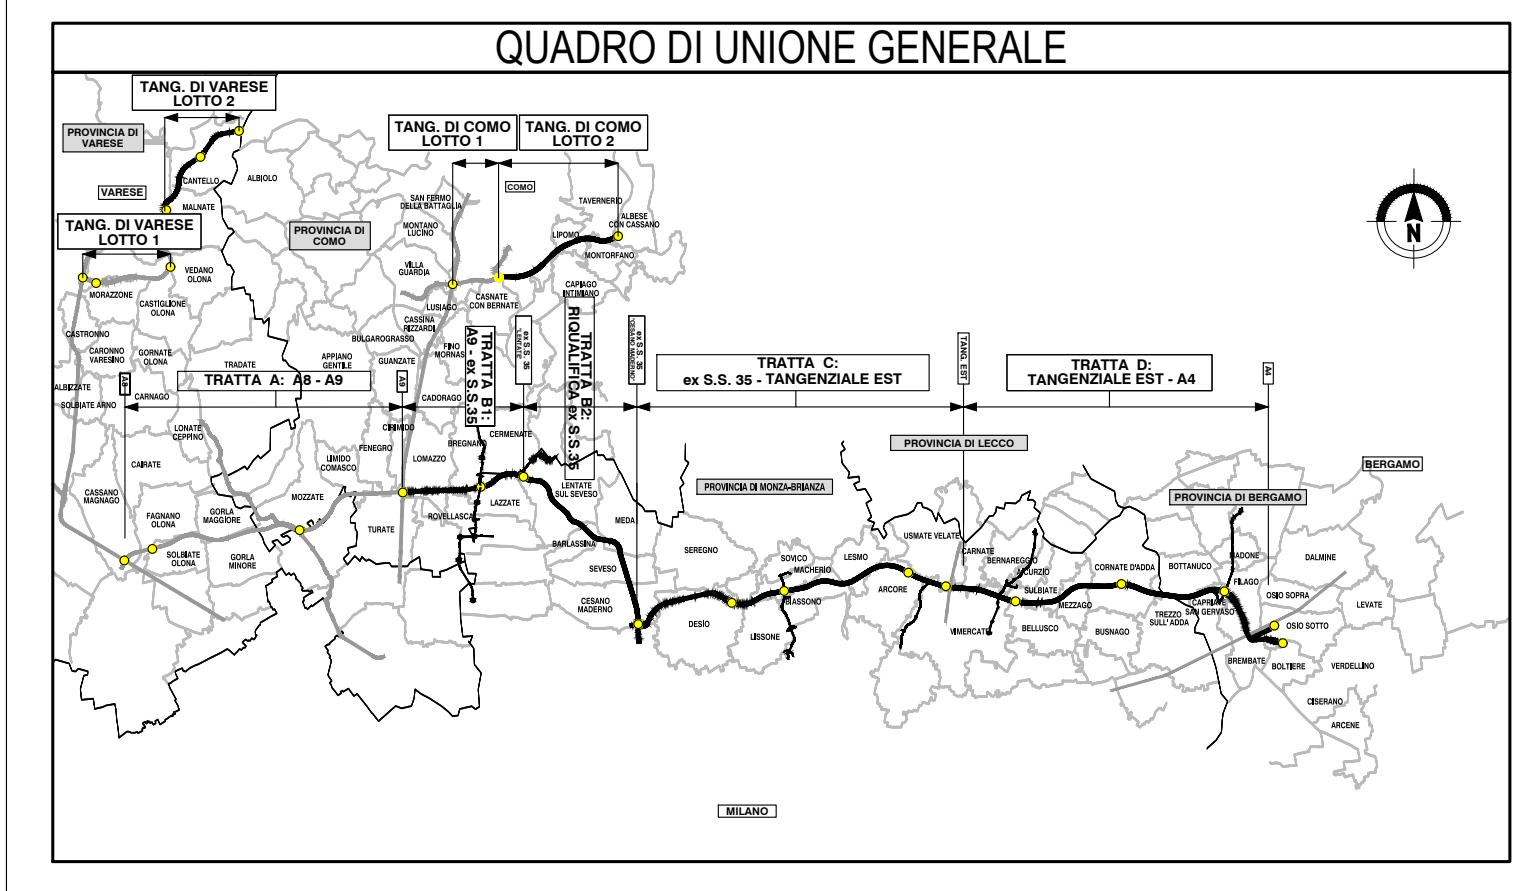

CONCESSIONE AUTOSTRADALE
 DALMINE-COMO-VARESE-VALICO DEL GAGGIOLO E OPERE AD ESSO CONNESSE
**PROGETTO ESECUTIVO
 TRATTA C**
 PROGETTO STRADALE
 INTERCONNESSIONE TANGENZIALE EST
 PROFILO LONGITUDINALE
 PROFILO LONGITUDINALE RAMPA "09A"


---	--