


Profilo: ASSE 09B - Tang Est
Scala: 1000:100 - Q.Rif. : 203.00


LIVELLETTA

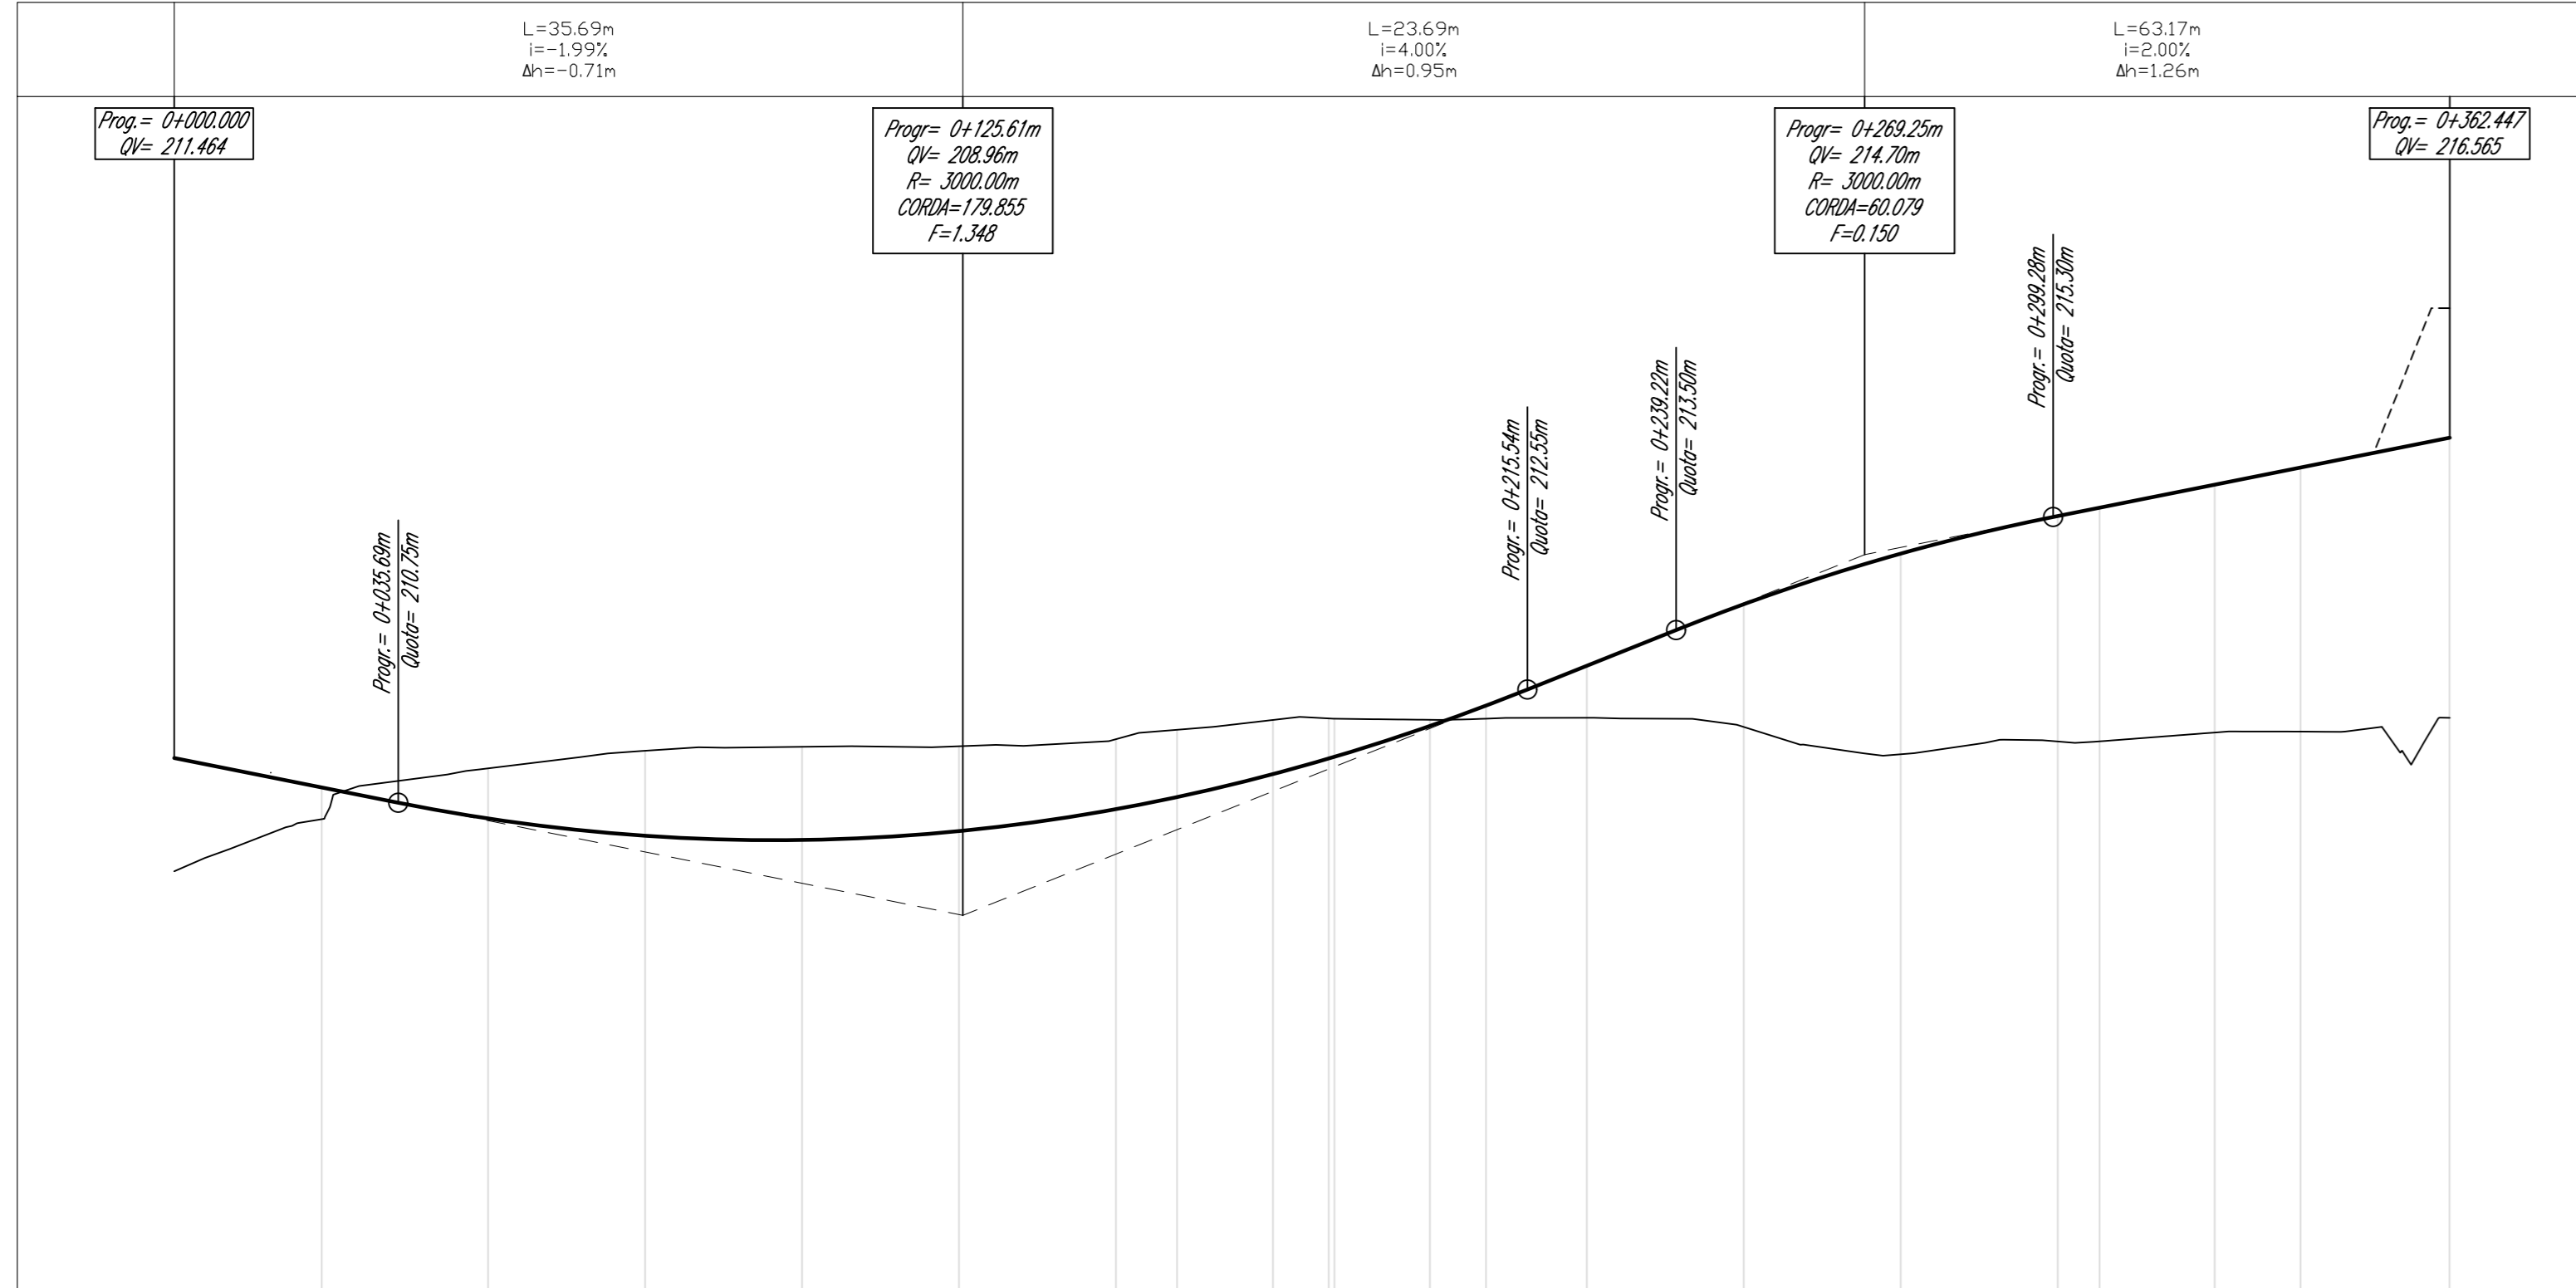


QUOTE PROGETTO																					
QUOTE TERRENO																					
DIFFERENZA QUOTE																					
ANDAMENTO PLANIMETRICO	L=159,73m L=24,15m-0,91m-24,15m L=97,73m L=32,00m L=21,73m L=200,00m L=0,05m																				
ANDAMENTO CICLI	Sinistra Destra																				
ETTOMETRICHE	00 01 02 03																				

Profilo: Ramo 11 - Tang Est - (50)
Scala: 1000:100 - Q.Rif. : 195.00

LIVELLETTA

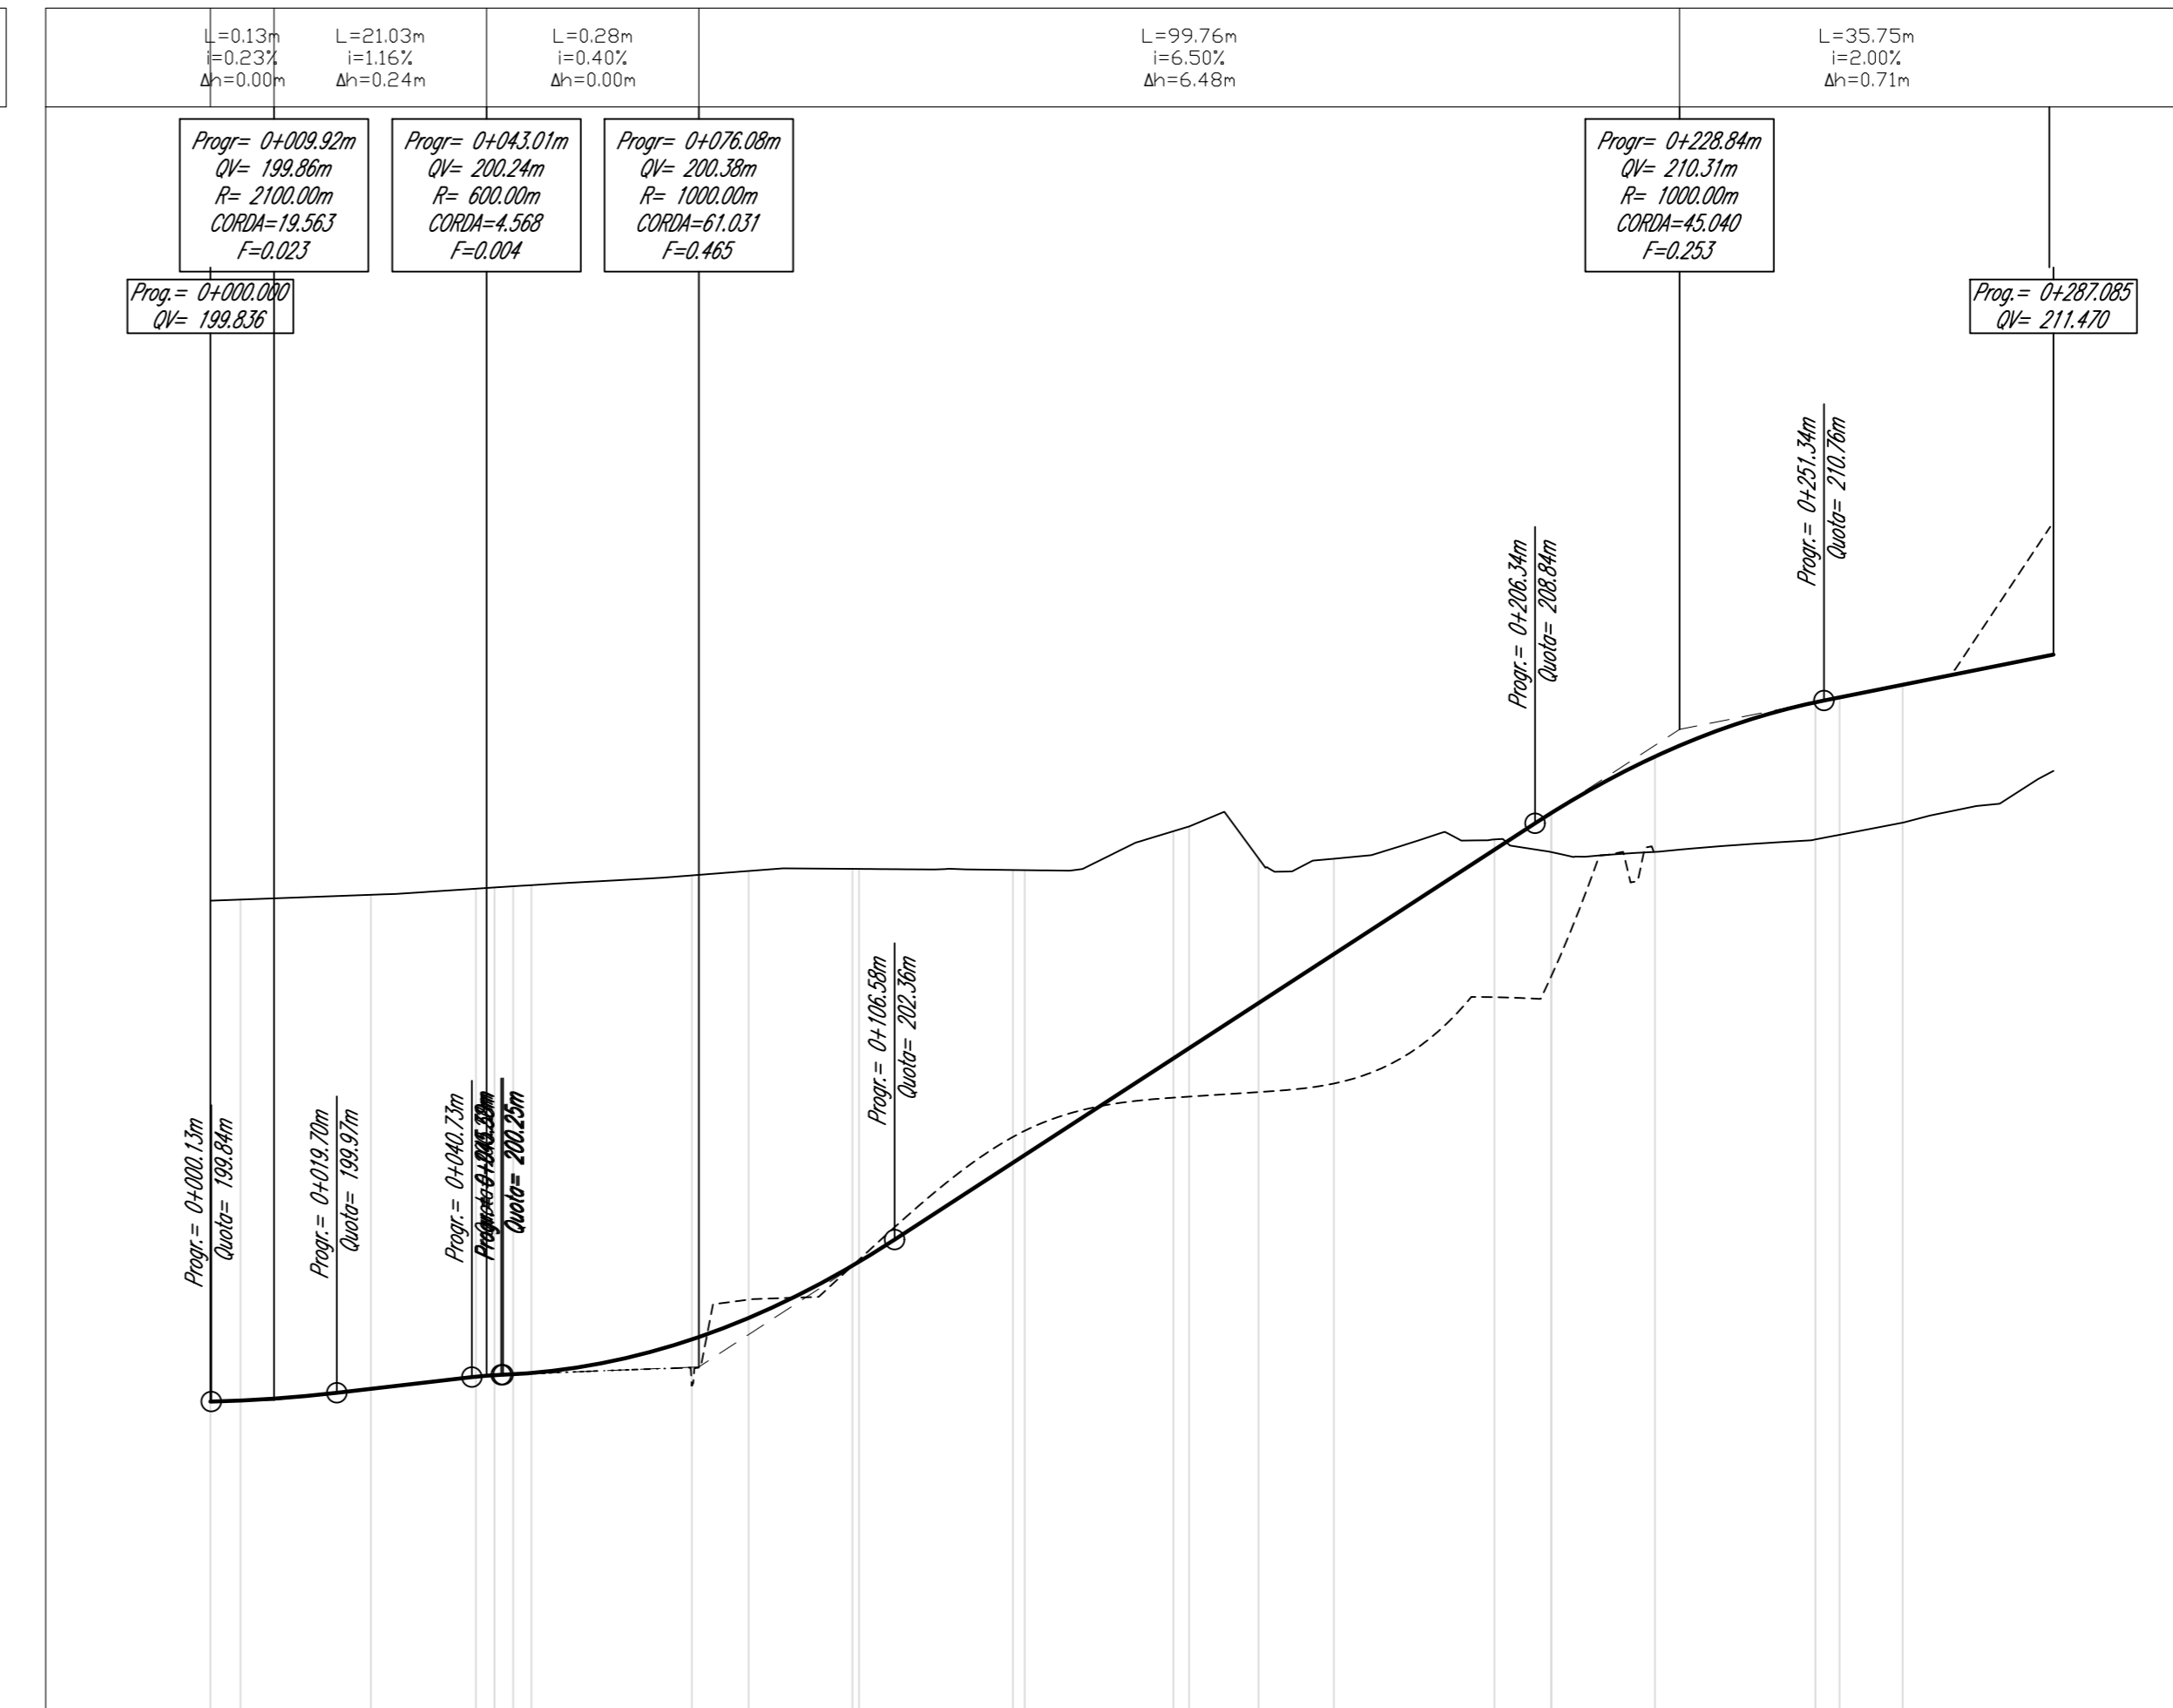

QUOTE PROGETTO																									
QUOTE TERRENO																									
DIFFERENZA QUOTE																									
ANDAMENTO PLANIMETRICO	L=36,67m L=5,81m L=36,67m L=25,78m-0,07m-25,56m L=45,00m L=0,02m L=44,80m L=110,00m R=300,00m A=110,00 L=17,20m L=10,81m L=56,50 L=44,80m A=56,05 L=33,30m																								
ANDAMENTO CICLI	Sinistra Destra																								
ETTOMETRICHE	00 01 02 03																								

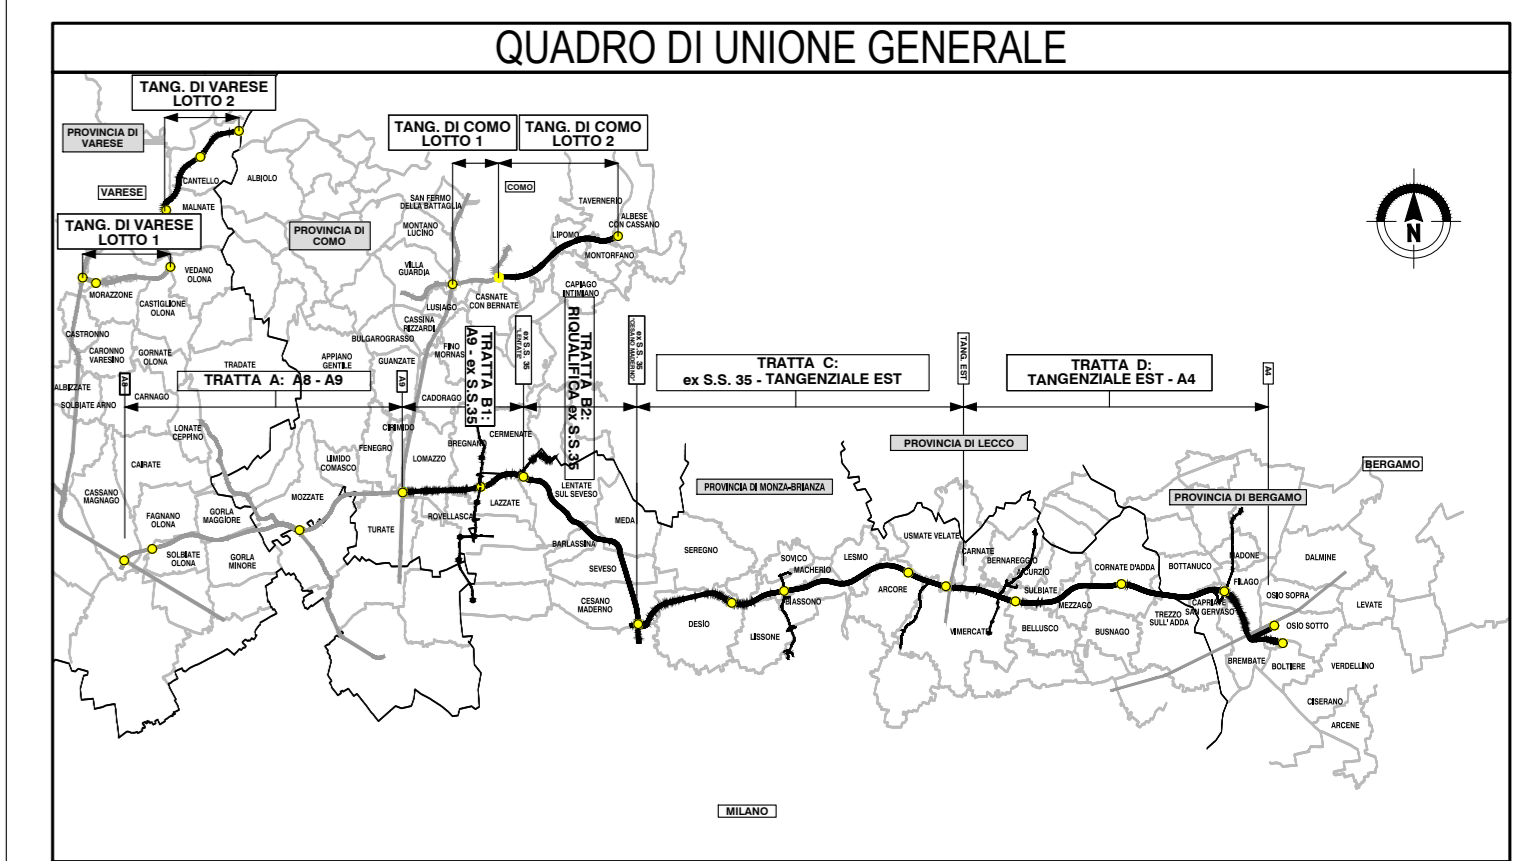

COLLEGAMENTO AUTOSTRADALE DALMINE-COMO-VARESE-VALICO DEL GAGGIOLO E OPERE AD ESSO CONNESSE

PROGETTO ESECUTIVO TRATTA C

PROGETTO STRADALE INTERCONNESSIONE TANGENZIALE EST

PROFILO LONGITUDINALE

PROFILO LONGITUDINALE RAMPA "09B-11"





