


A8/A9 A4

Profilo: Rot 02 Tang Est  
Scala: 200:20 - Q.Rif. : 200.00

LIVELLETTA

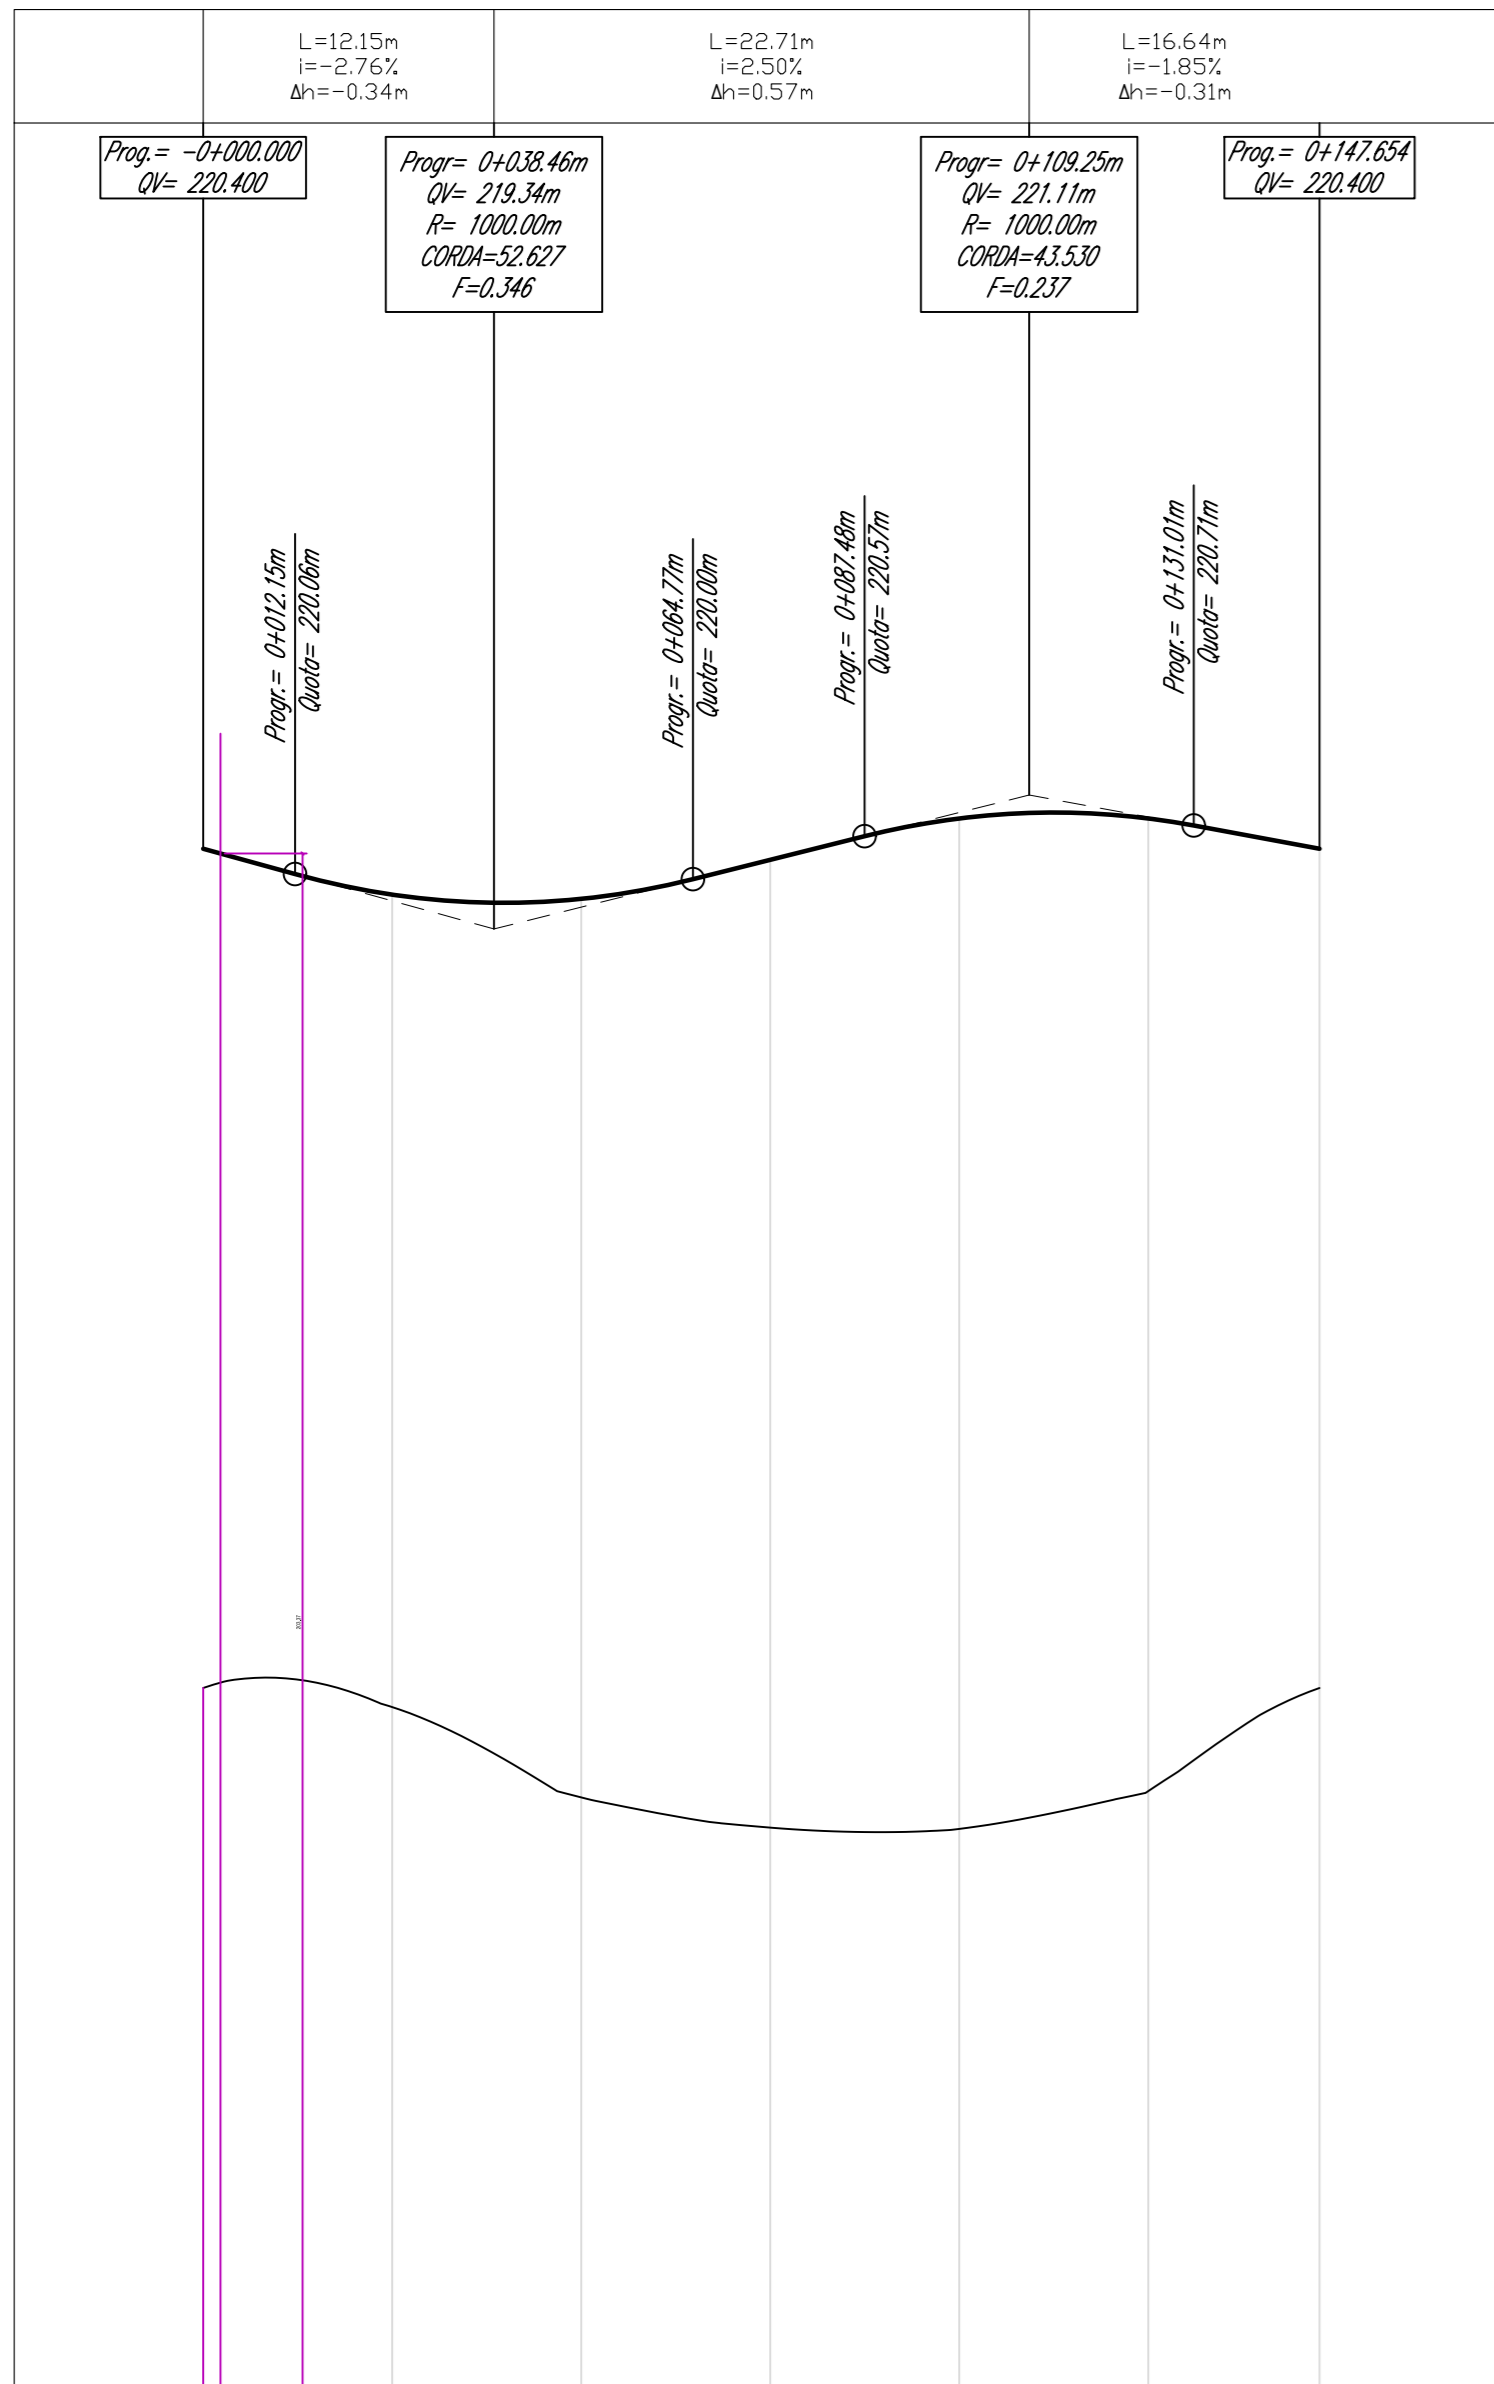



A8/A9 A4

Profilo: Rot 08 Tang Est  
Scala: 200:20 - Q.Rif. : 200.00

LIVELLETTA

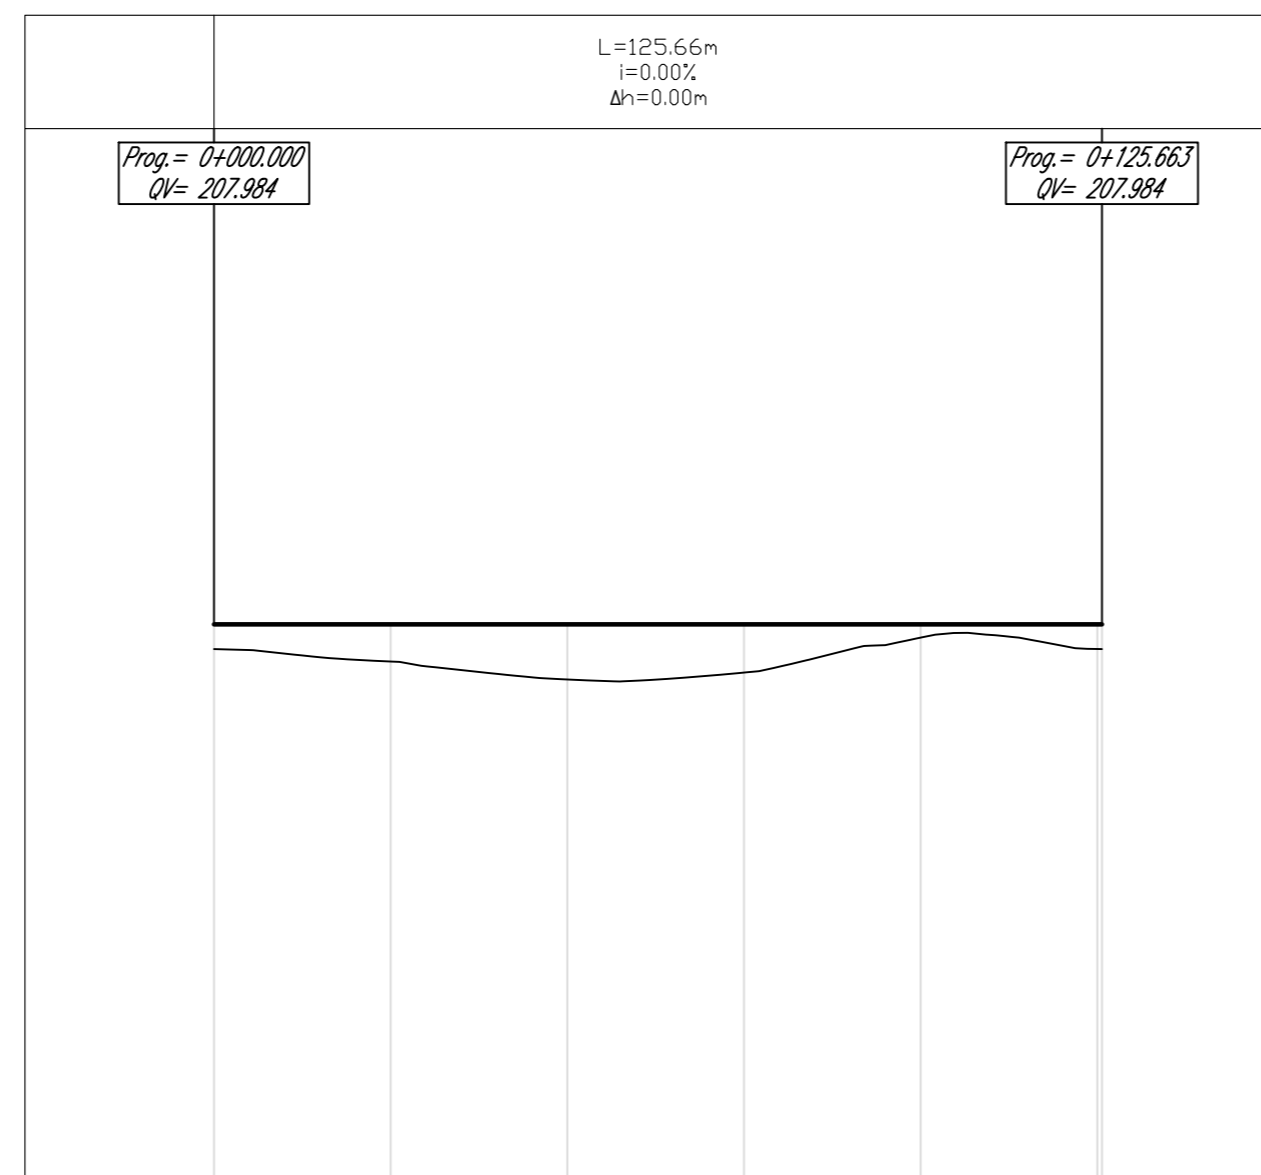




A8/A9 A4

Profilo: Rot 09 Tang Est  
Scala: 200:20 - Q.Rif. : 200.00

LIVELLETTA

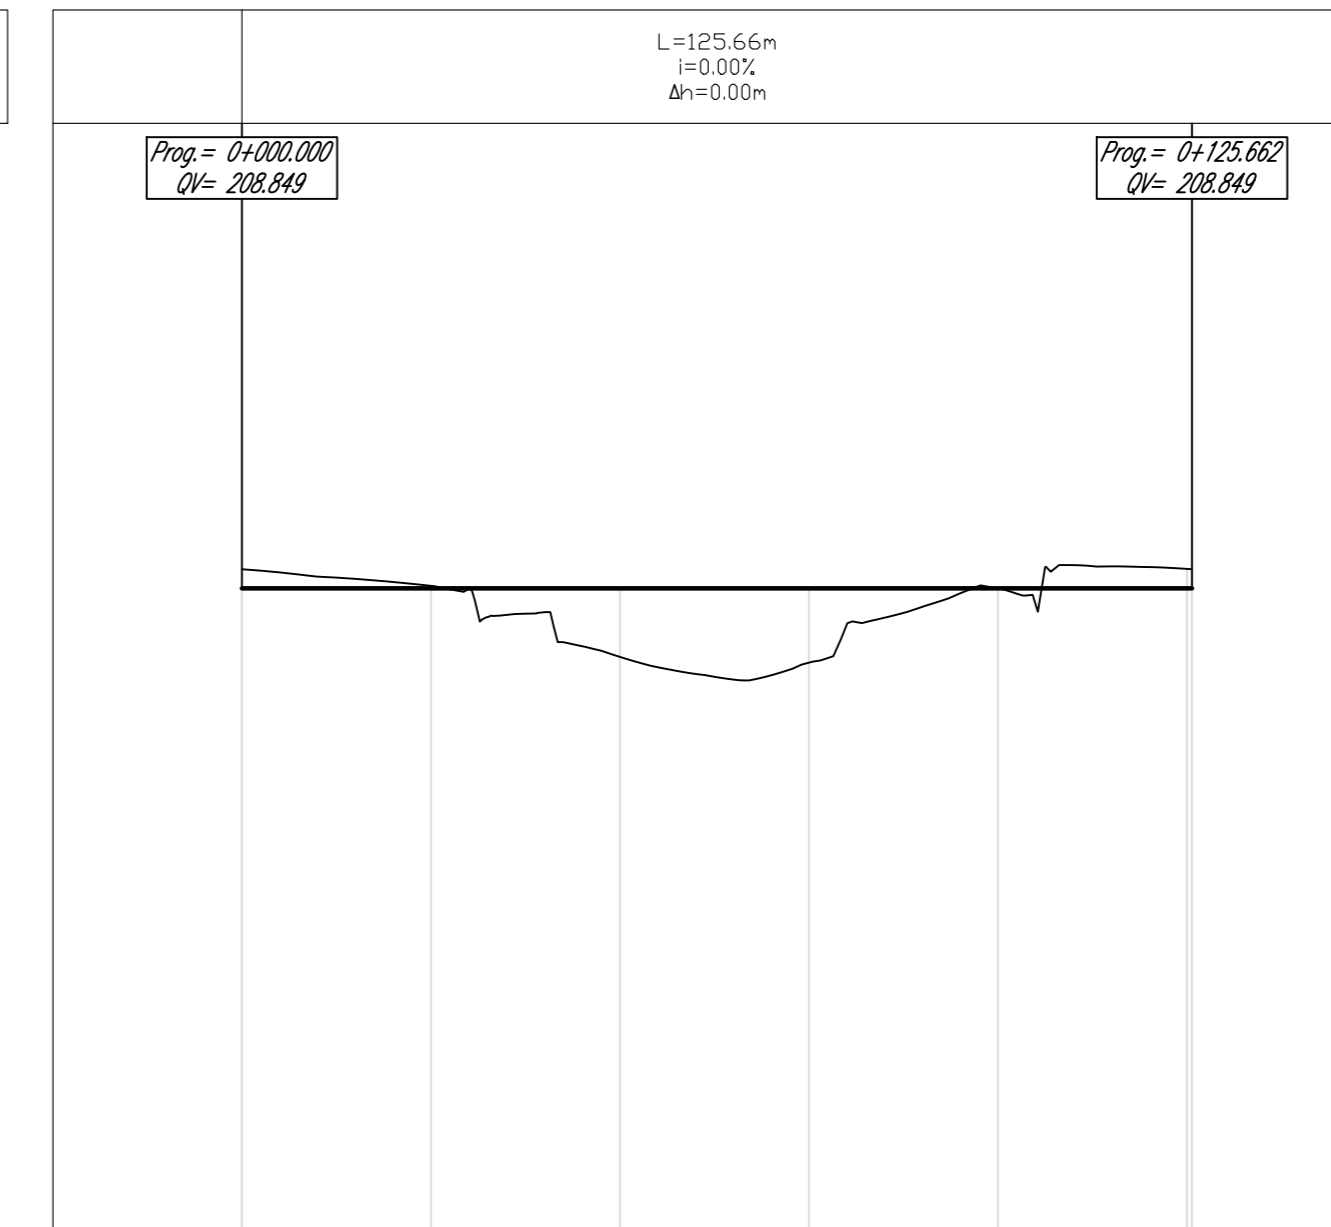


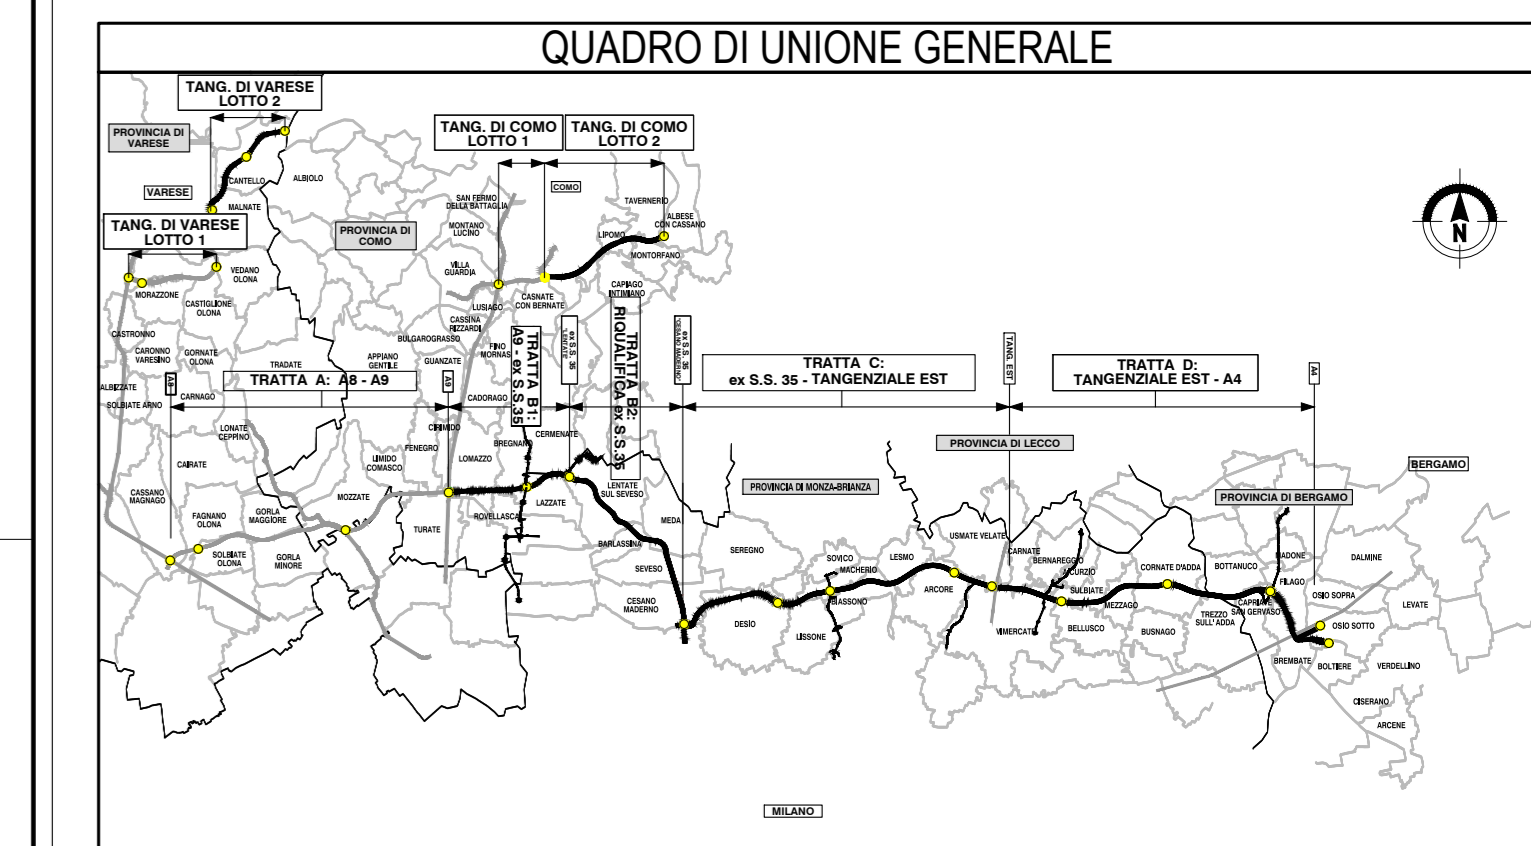

CONCESSIONE AUTOSTRADALE  
DALMINE-COMO-VARESE-VALICO DEL GAGGIOLO E OPERE AD ESSO CONNESSE

PROGETTO ESECUTIVO  
TRATTA C

PROGETTO STRADALE  
INTERCONNESSIONE TANGENZIALE EST  
PROFILO LONGITUDINALE - ROTATORIA "02 - 08 - 09"

IDENTIFICAZIONE ELABORAZIONE		CONTRAENTE GENERALE	
PROGETTO	PEDELOMBARDA NUOVA S.p.A.	DATA	REVISIONE
ELABORAZIONE PROGETTUALE		01/07/2023	01
