



PIANTA CHIAVE  
SVINCOLO DI MACHERIO

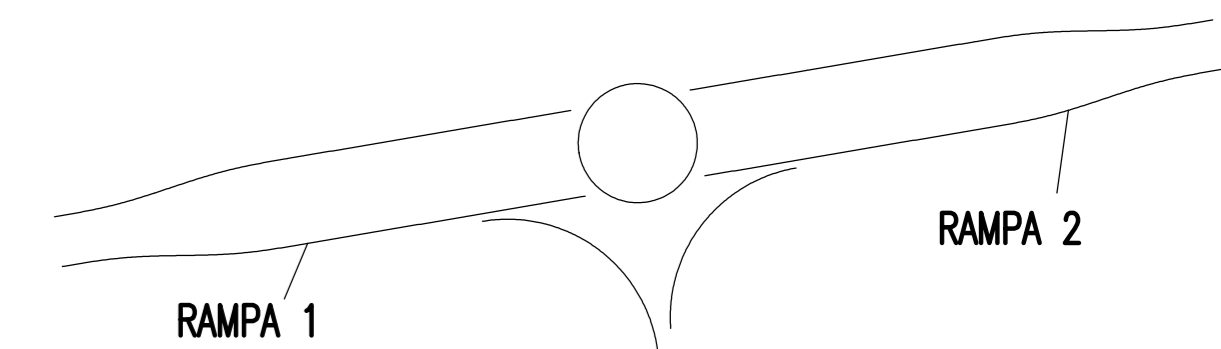


Profilo: RAMO 1 - (18)  
Scala: 1000:100 - Q.Rif.: 189.00

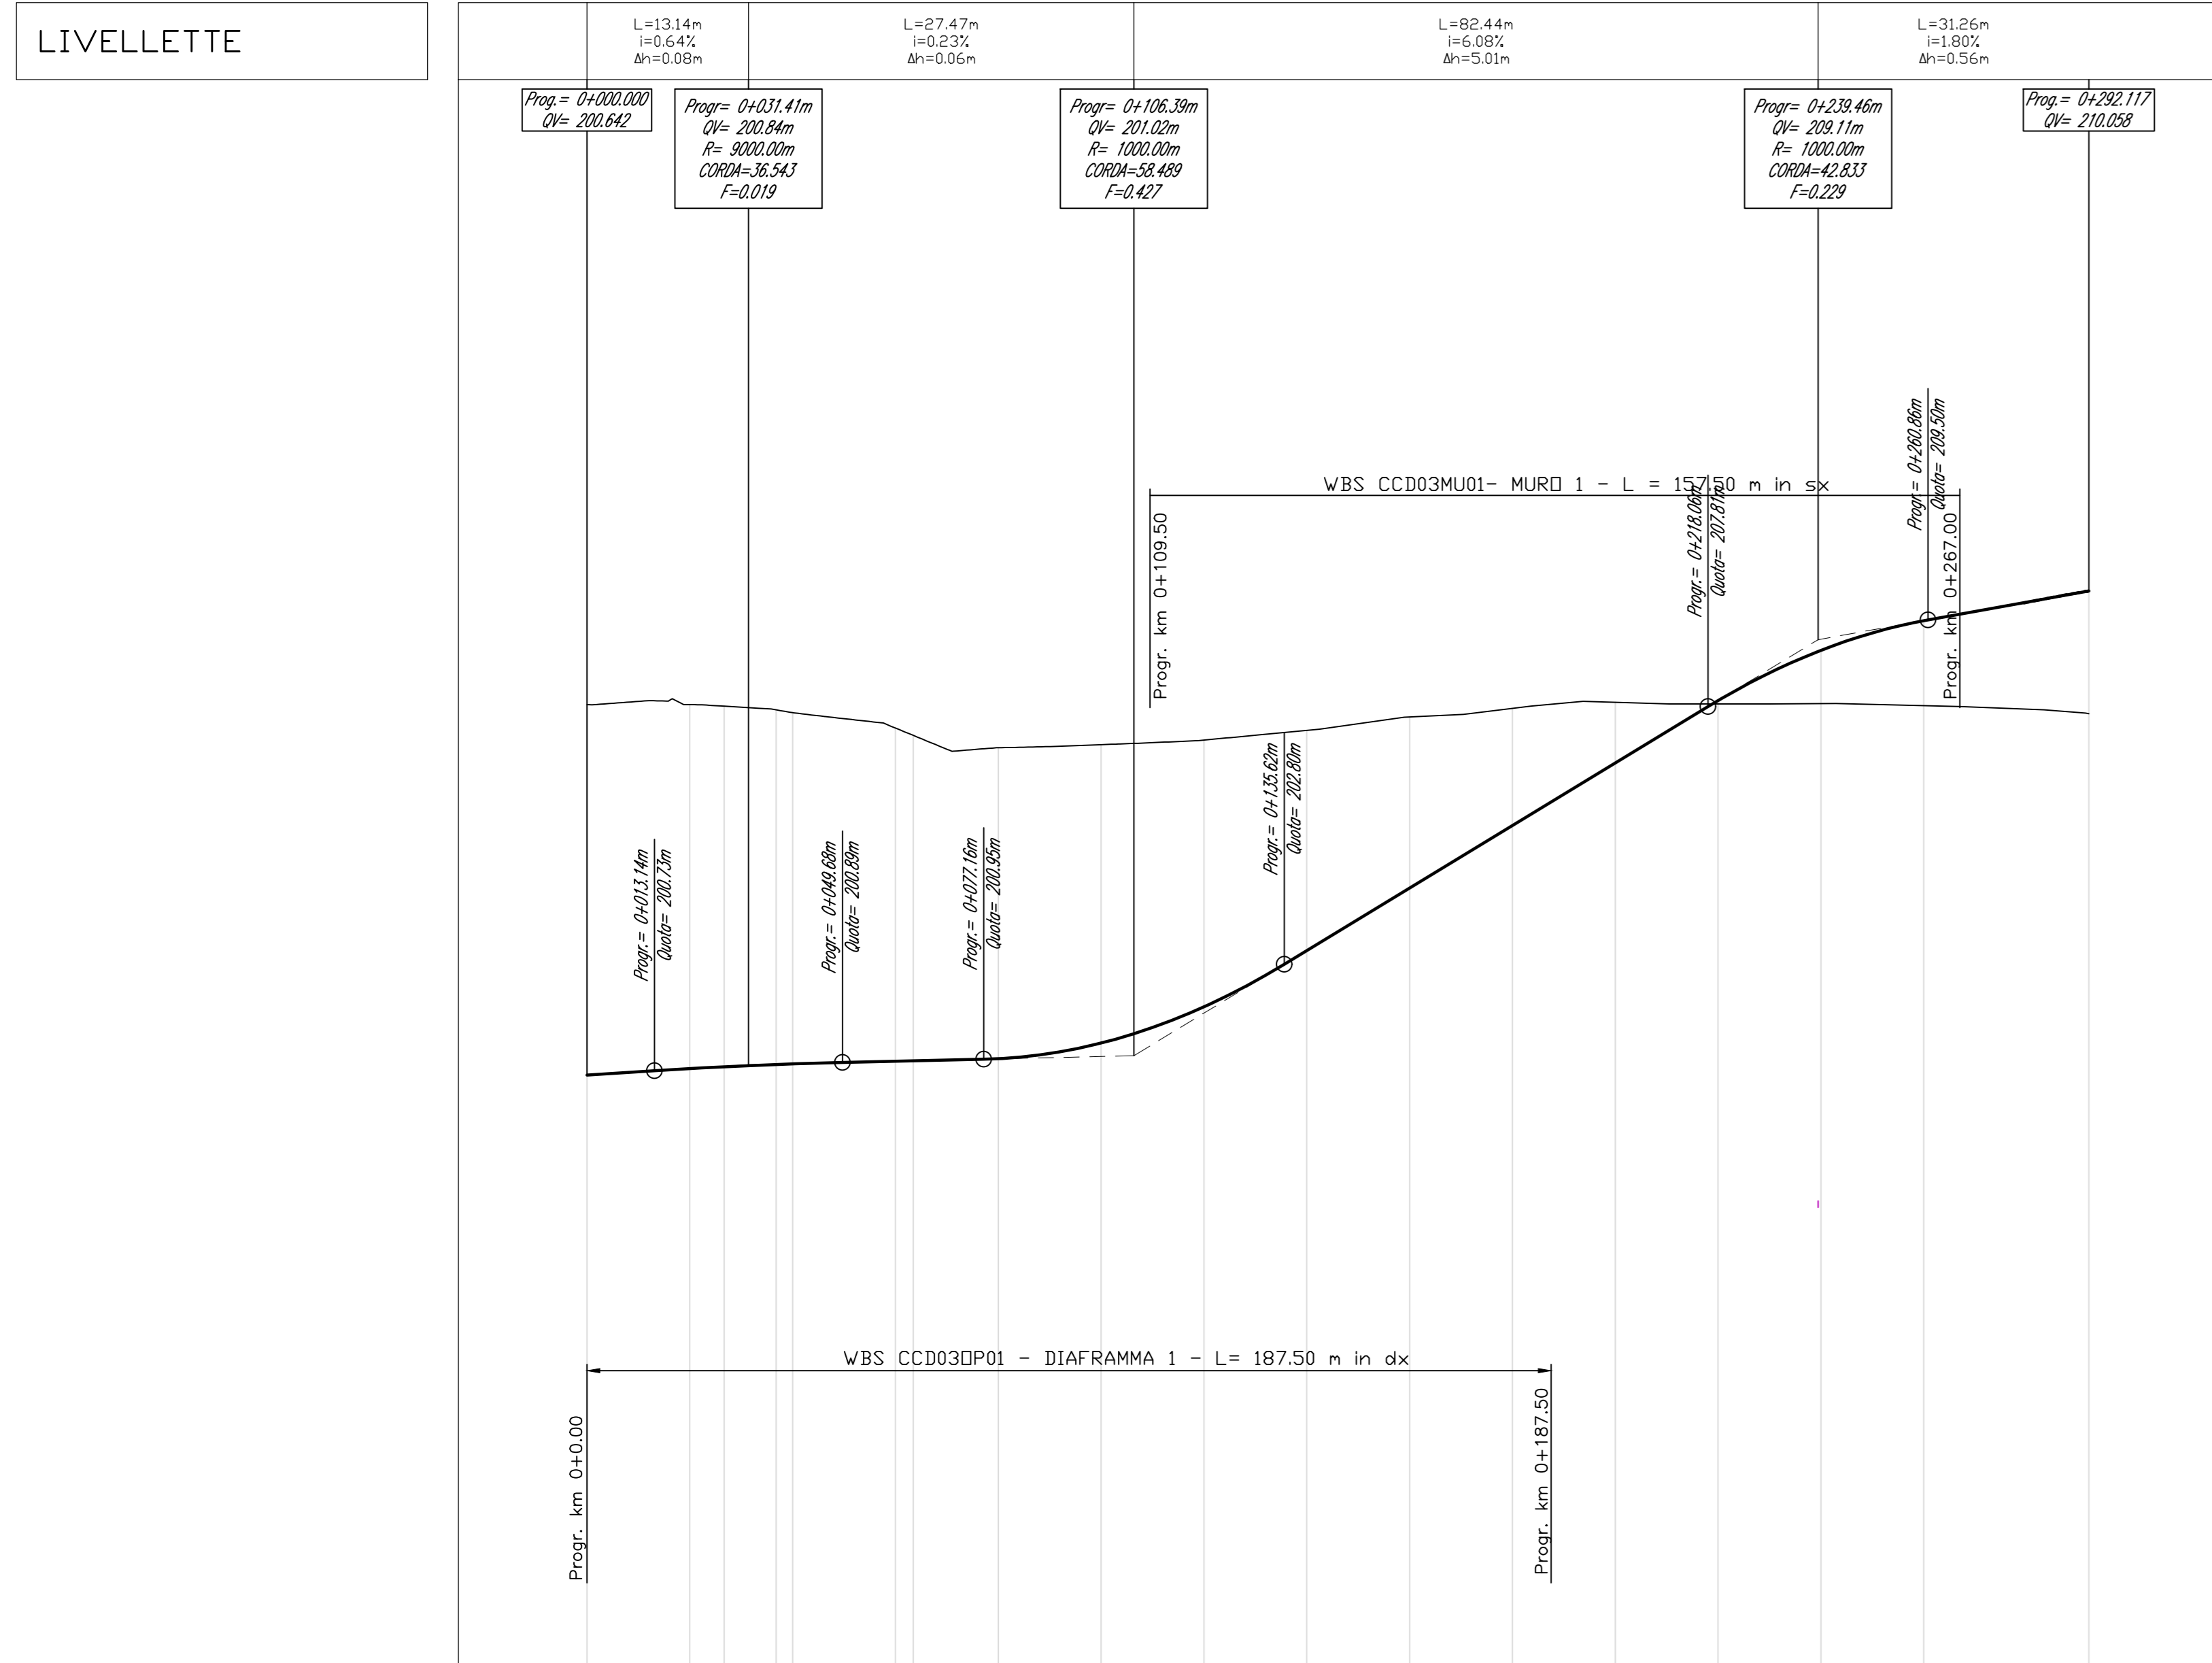


ANDAMENTO CIGLI	Sinistro Destro																	
ETTOMETRICHE	00 01 02 03																	

Profilo: Ramo 2 - (19)  
Scala: 1000:100 - Q.Rif.: 195.00

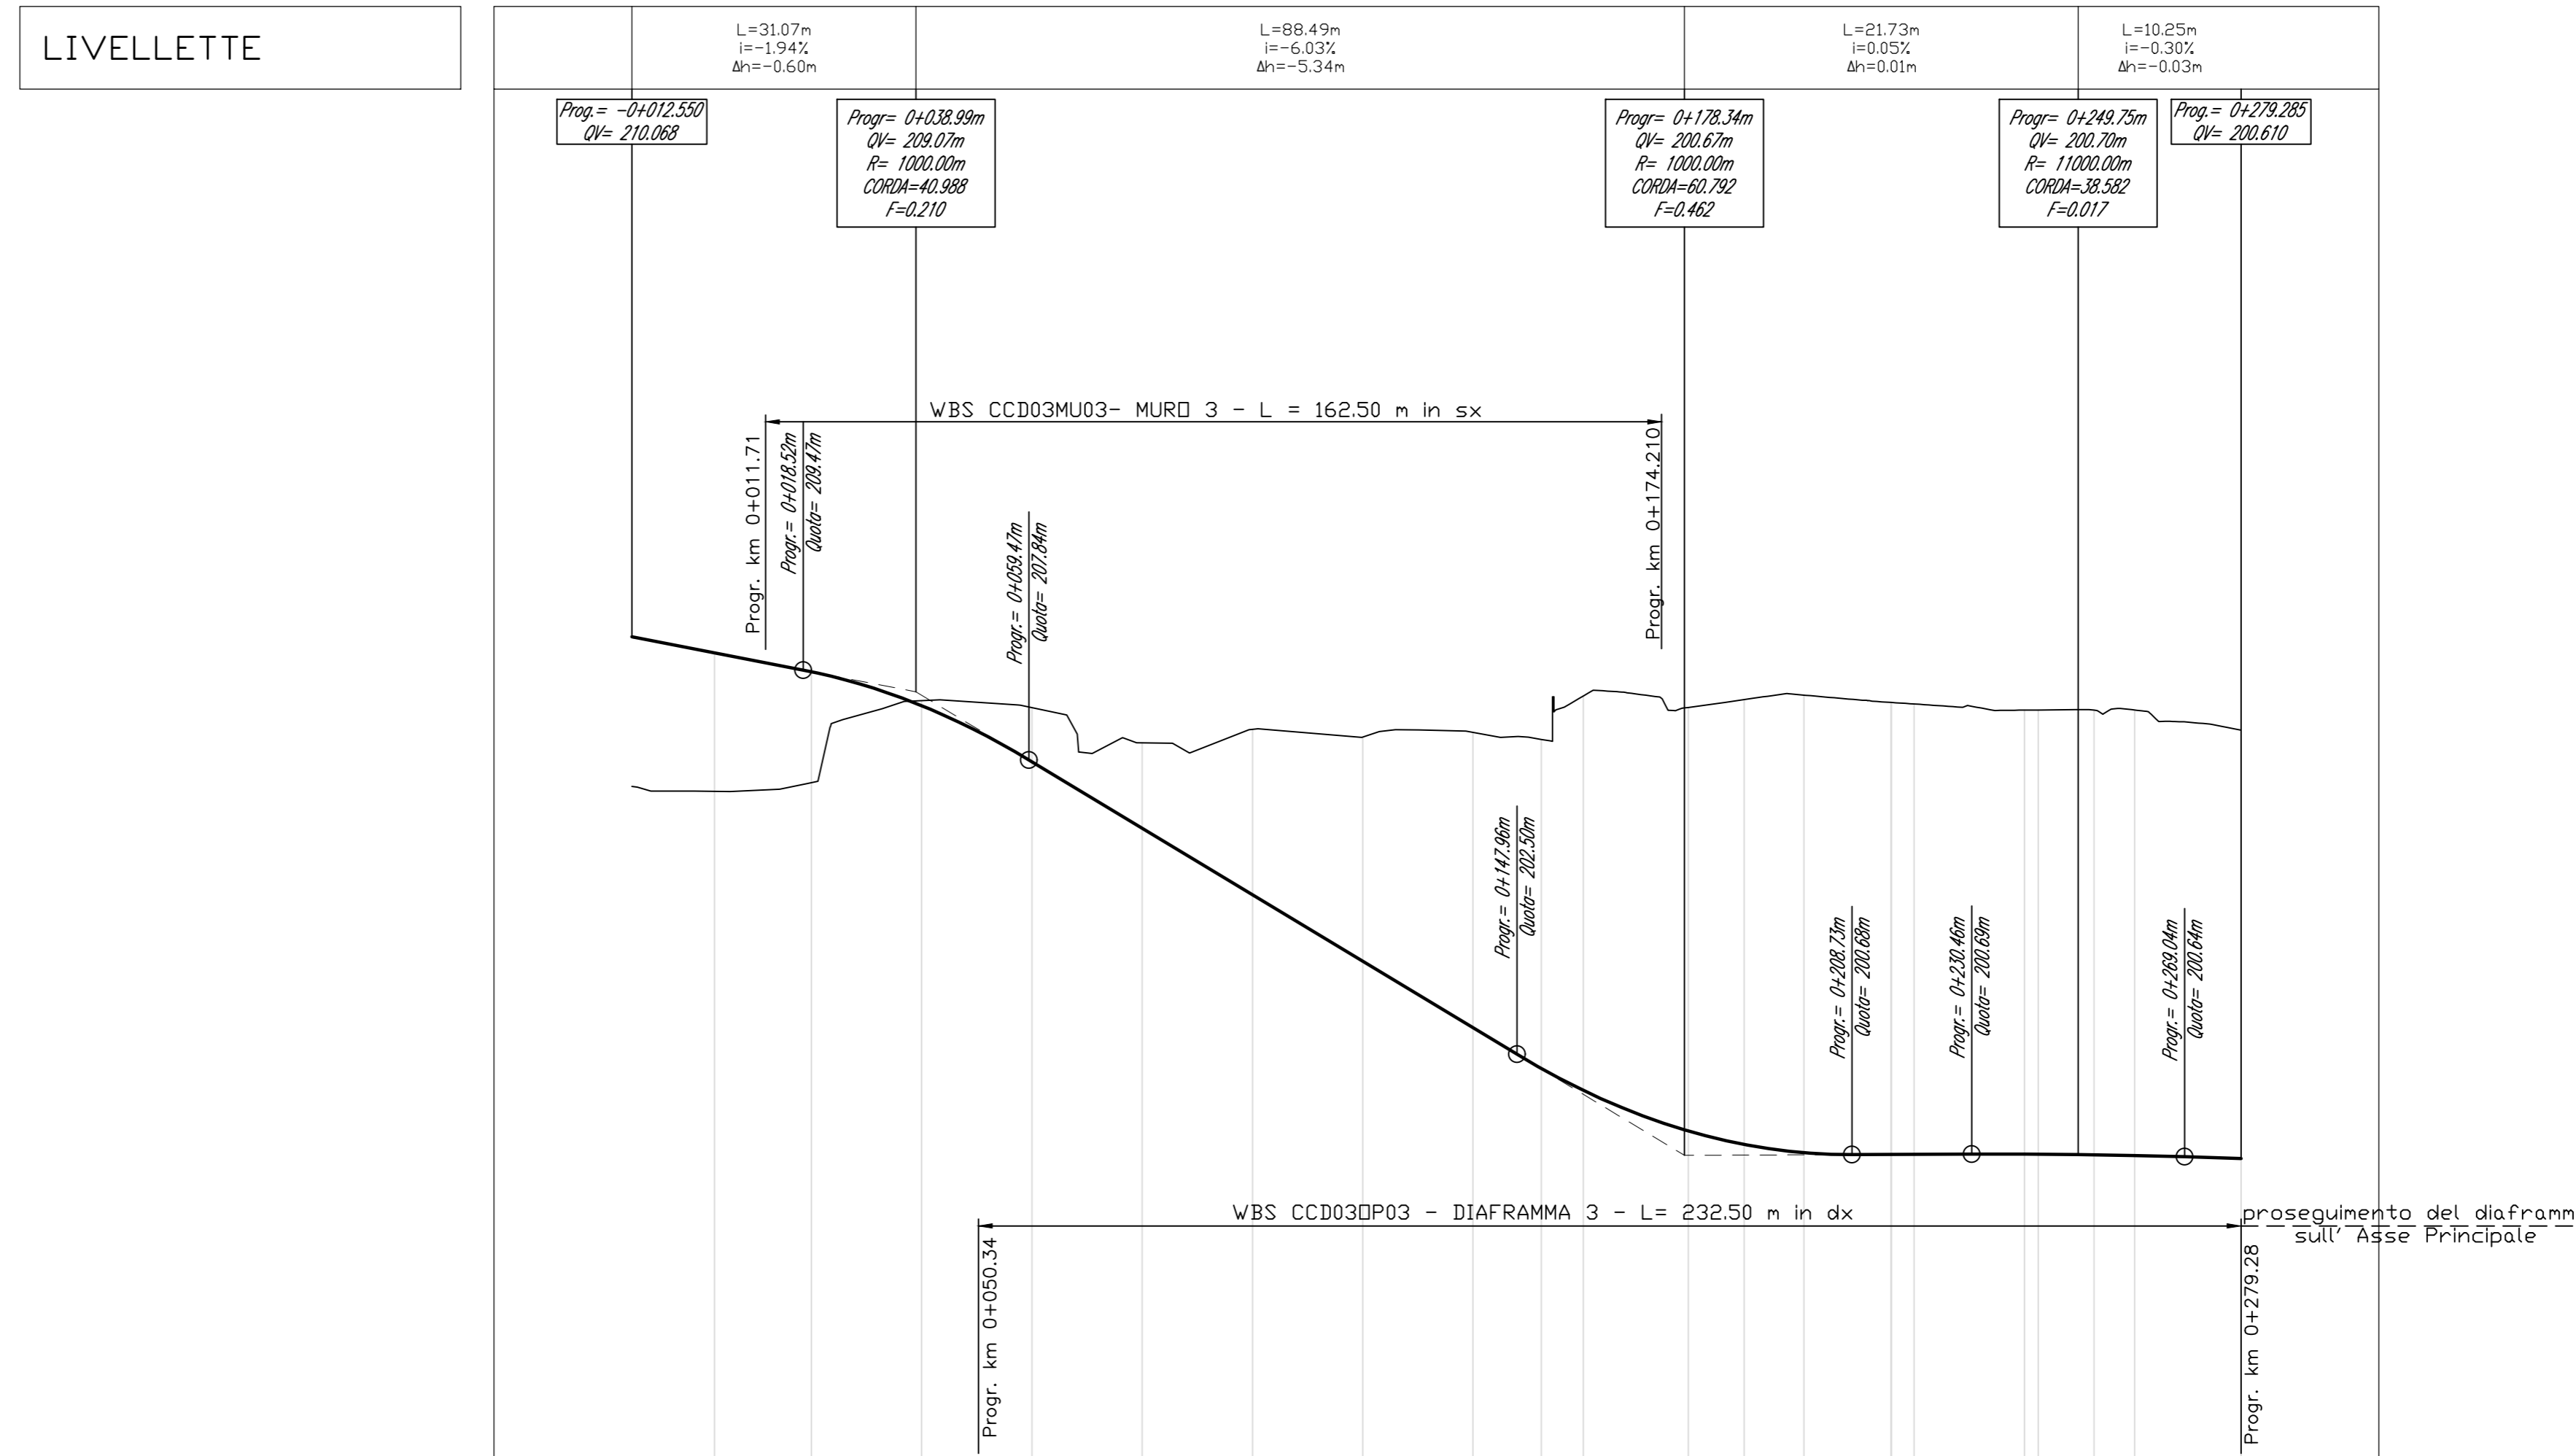

ANDAMENTO CIGLI	Sinistro Destro																						
ETTOMETRICHE	00 01 02 03																						

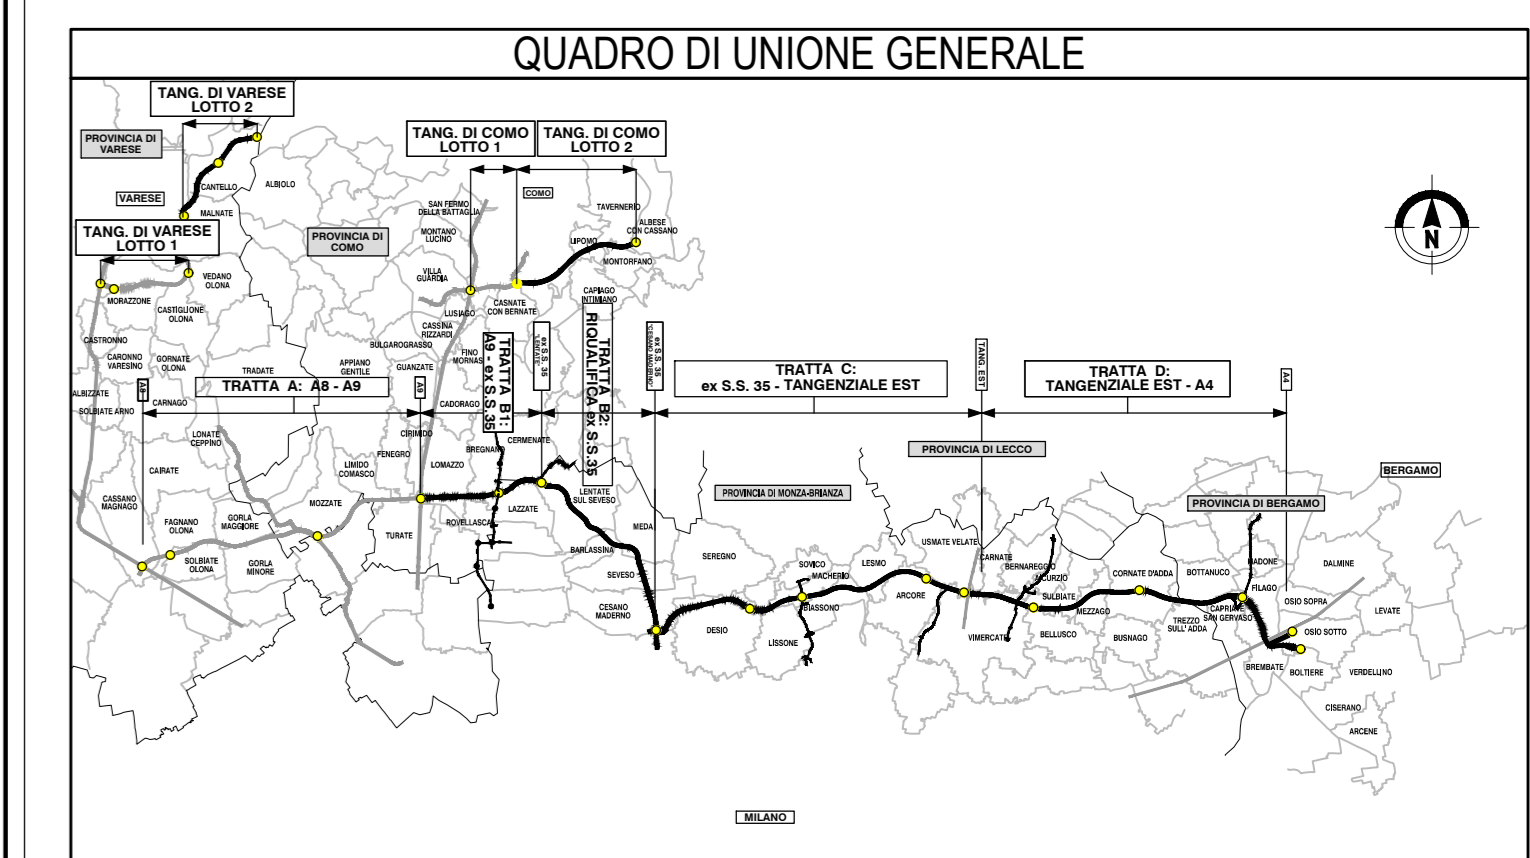

**COLLEGAMENTO AUTOSTRADALE DALMINE-COMO-VARESE-VALICO DEL GAGGIOLO E OPERE AD ESSO CONNESSE**  
**PROGETTO ESECUTIVO TRATTA C**  
**PROGETTO STRADALE SVINCOLO DI MACHERIO**  
**PROFILO LONGITUDINALE**  
**PROFILO LONGITUDINALE RAMPA 1 - 2**

