


Profilo: Rotatoria R - (17)
Scala: 1000:100 - Q.Rif.: 196.00


LIVELLETTE

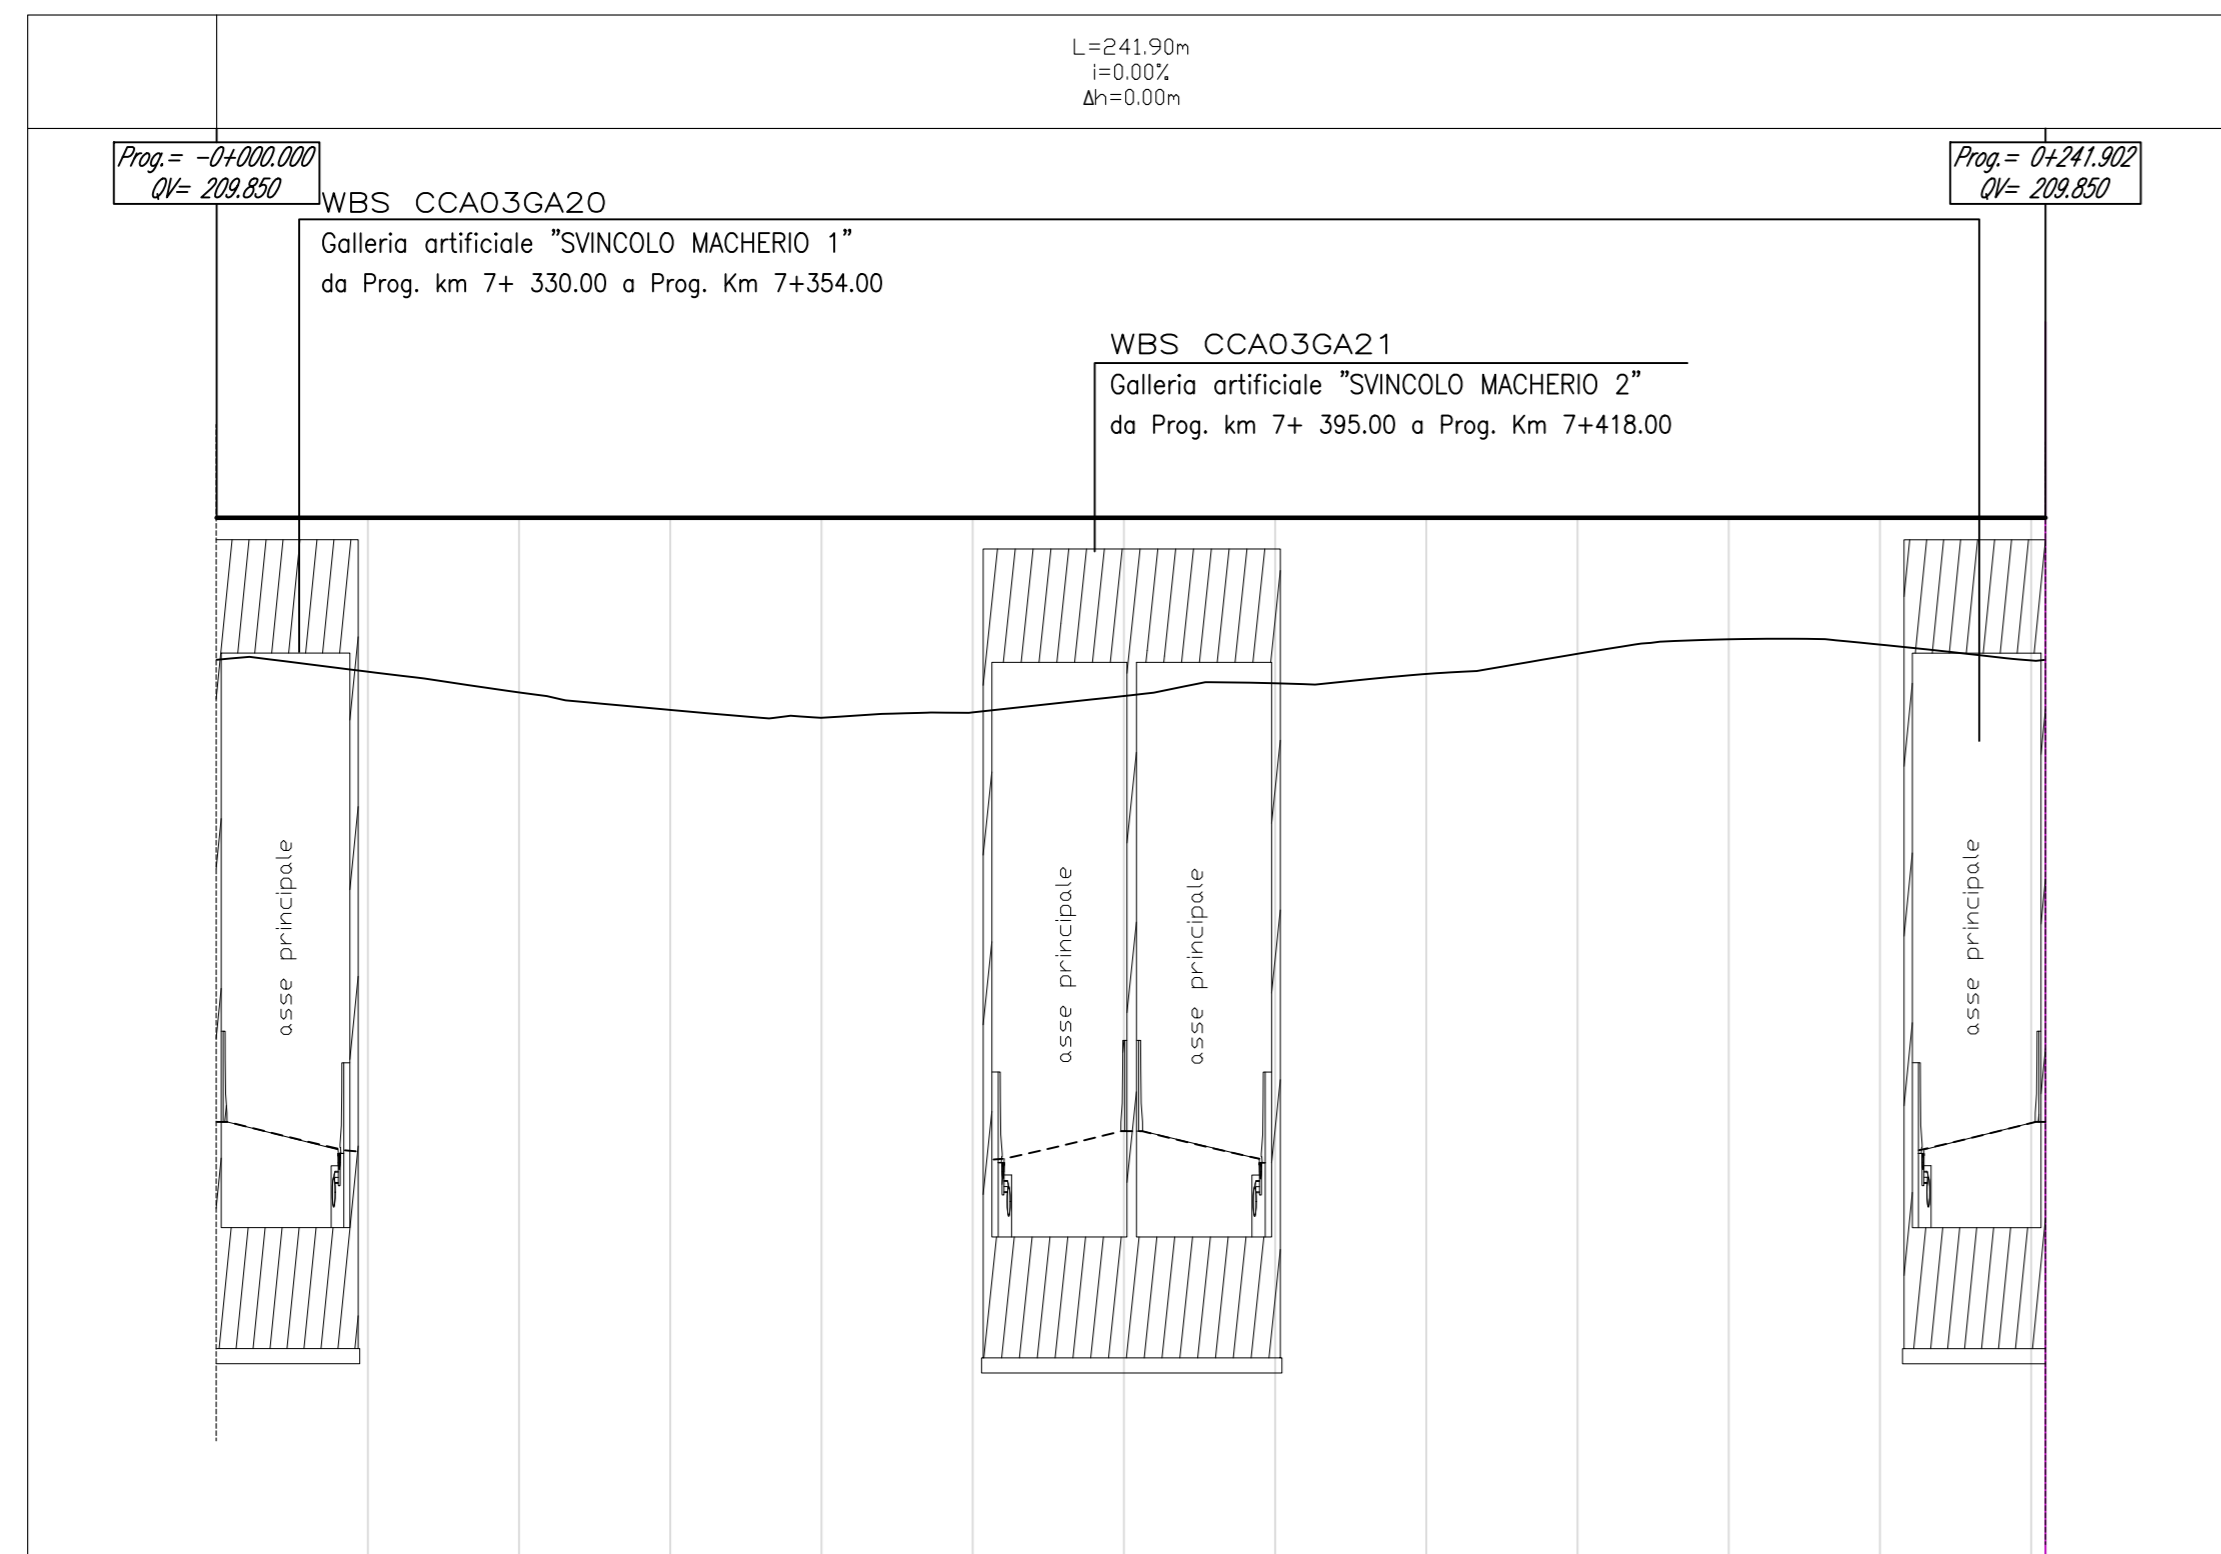


NUMERO SEZIONE	1	2	3	4	5	6	7	8	9	10	11	12	13
DISTANZE PROGRESSIVE	0+000.00	0+020.00	0+040.00	0+060.00	0+080.00	0+100.00	0+120.00	0+140.00	0+160.00	0+180.00	0+200.00	0+220.00	0+240.00
DISTANZE PARZIALI	20,00	20,00	20,00	20,00	20,00	20,00	20,00	20,00	20,00	20,00	20,00	20,00	20,00
ANDAMENTO PLANIMETRICO	L=241,50m R=18,50m												
ANDAMENTO CIGLI	<div style="display: flex; justify-content: space-between;"> <div style="text-align: center;"> <p>Sinistra</p> <p>0+000.00 0+240.00</p> </div> <div style="text-align: center;"> <p>Destra</p> <p>0+000.00 0+240.00</p> </div> </div>												
ETOMETRICHE													

Profilo: Ramo 4 - (21)
Scala: 1000:100 - Q.Rif.: 200.00

LIVELLETTE

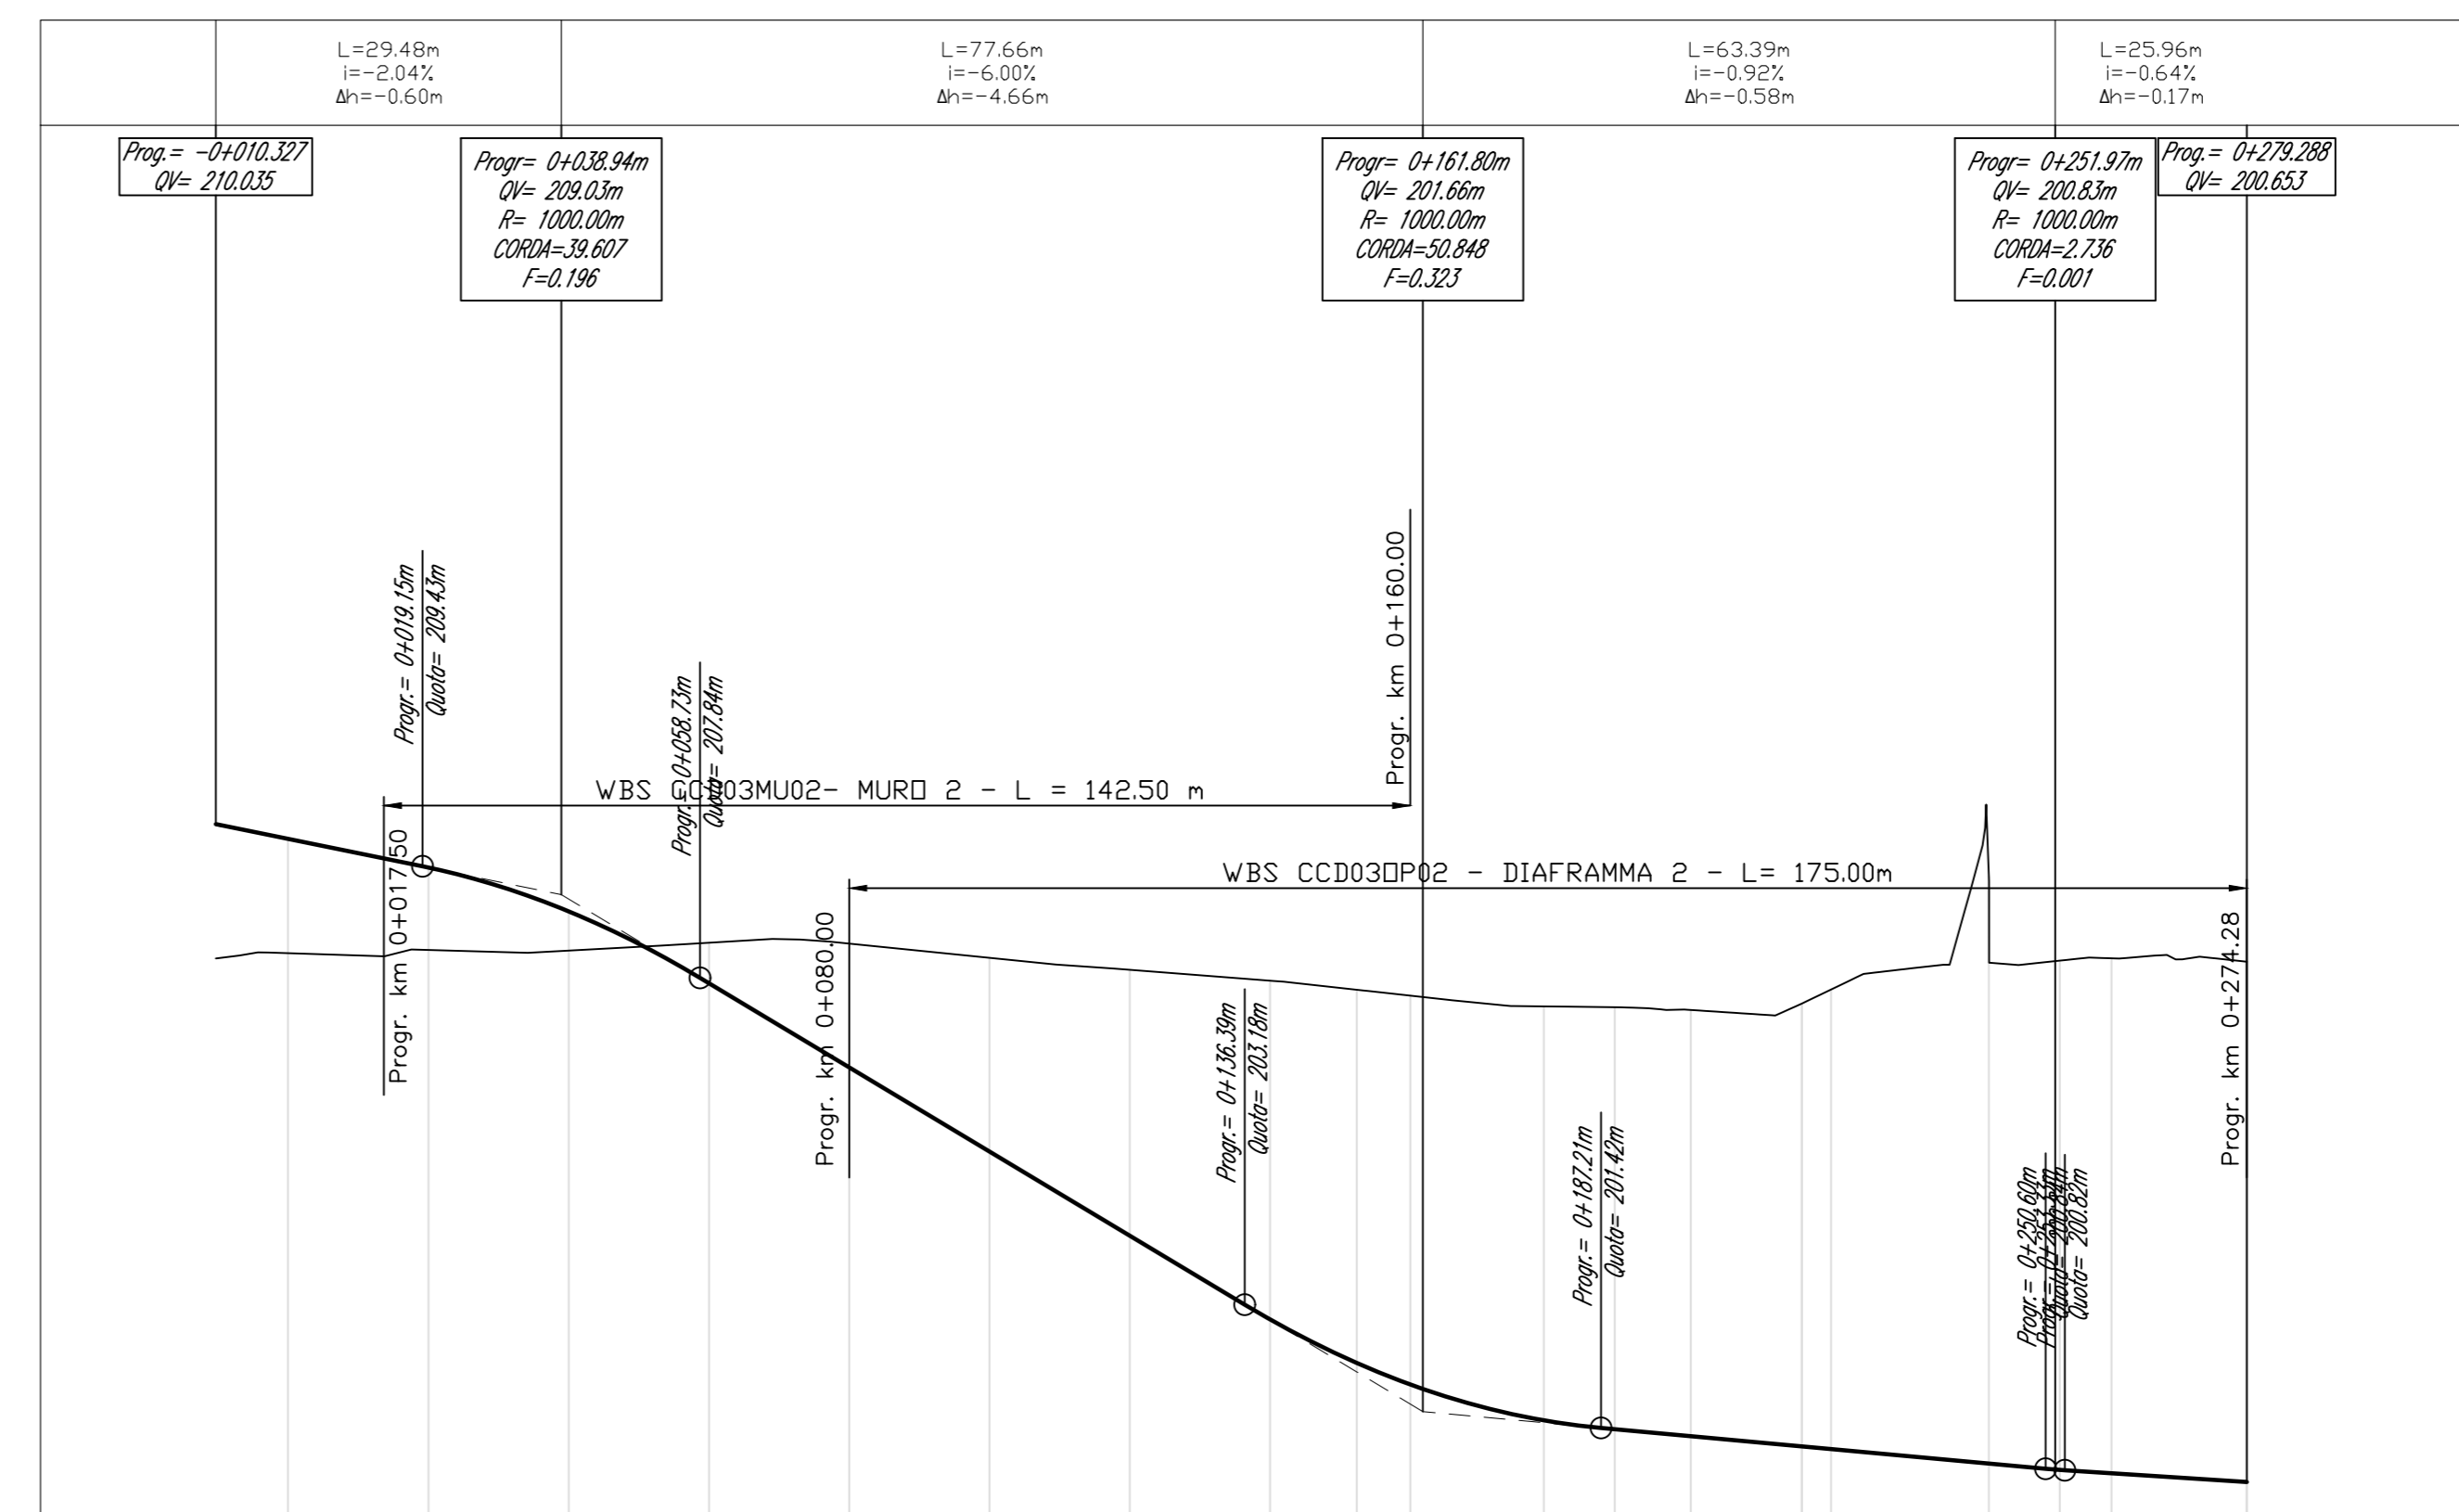

NUMERO SEZIONE	1	2	3	4	5	6	7	8	9	10	11	12	13	19/16	17	18	19	20	
ETOMETRICHE																			

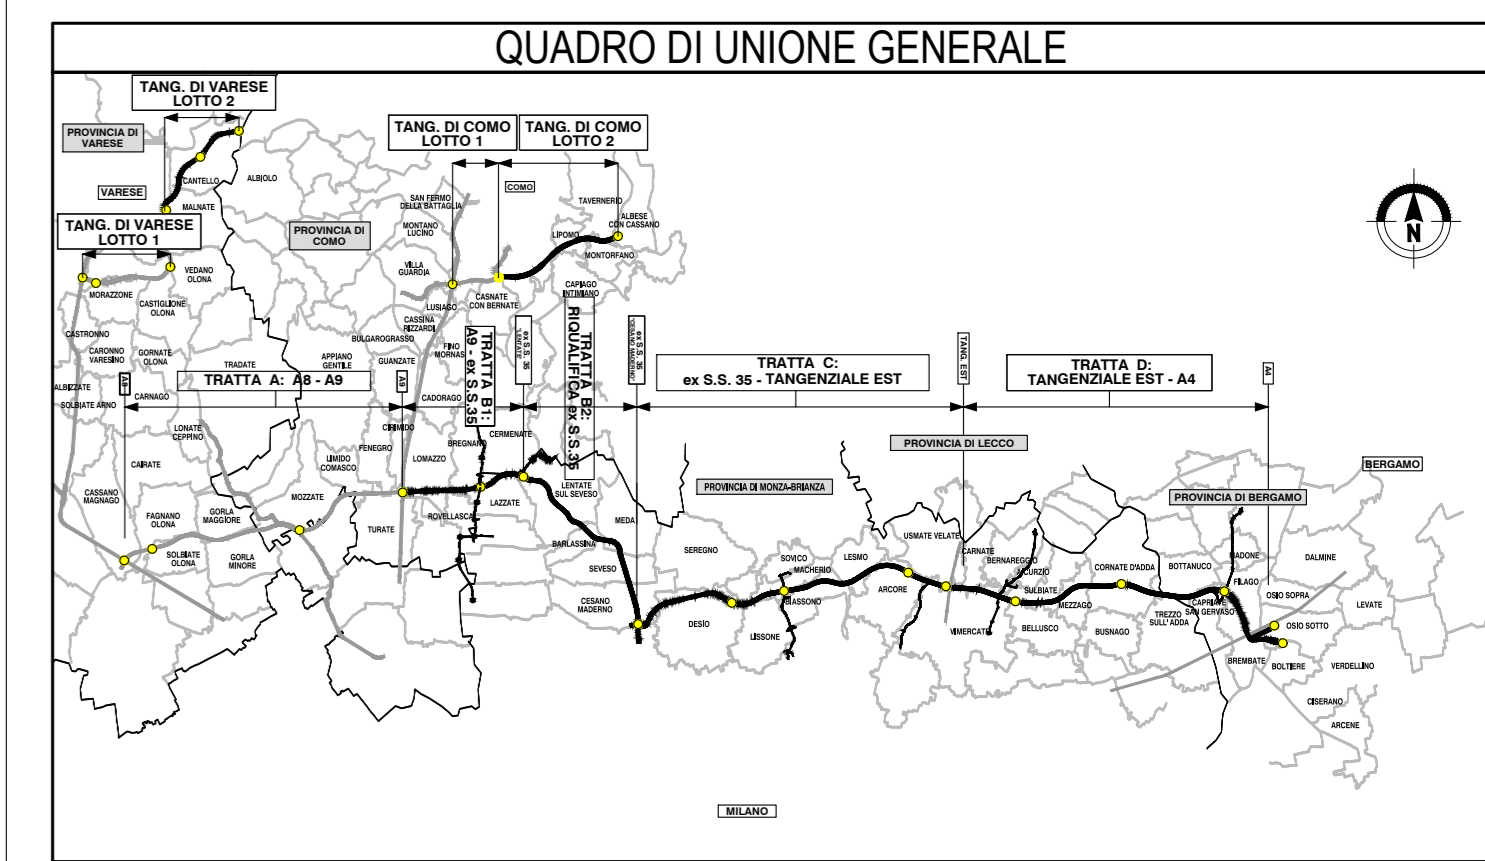

CONFERENZA REGIONALE

COLLEGAMENTO AUTOSTRADALE
DALMINE-COMO-VARESE-VALICO DEL GAGGIULO E OPERE AD ESSO CONNESSE

PROGETTO ESECUTIVO
TRATTA C

PROGETTO STRADALE
SVINCOLO DI MACHERIO
PROFILO LONGITUDINALE
PROFILO LONGITUDINALE ROTATORIA R - RAMPA 4

IDENTIFICAZIONE ELABORAZIONE	CONTRAENTE GENERALE
