



PROVINCIA : Monza e Brianza  
 COMUNE : Lissone

PROVINCIA : Monza e Brianza  
 COMUNE : Monza

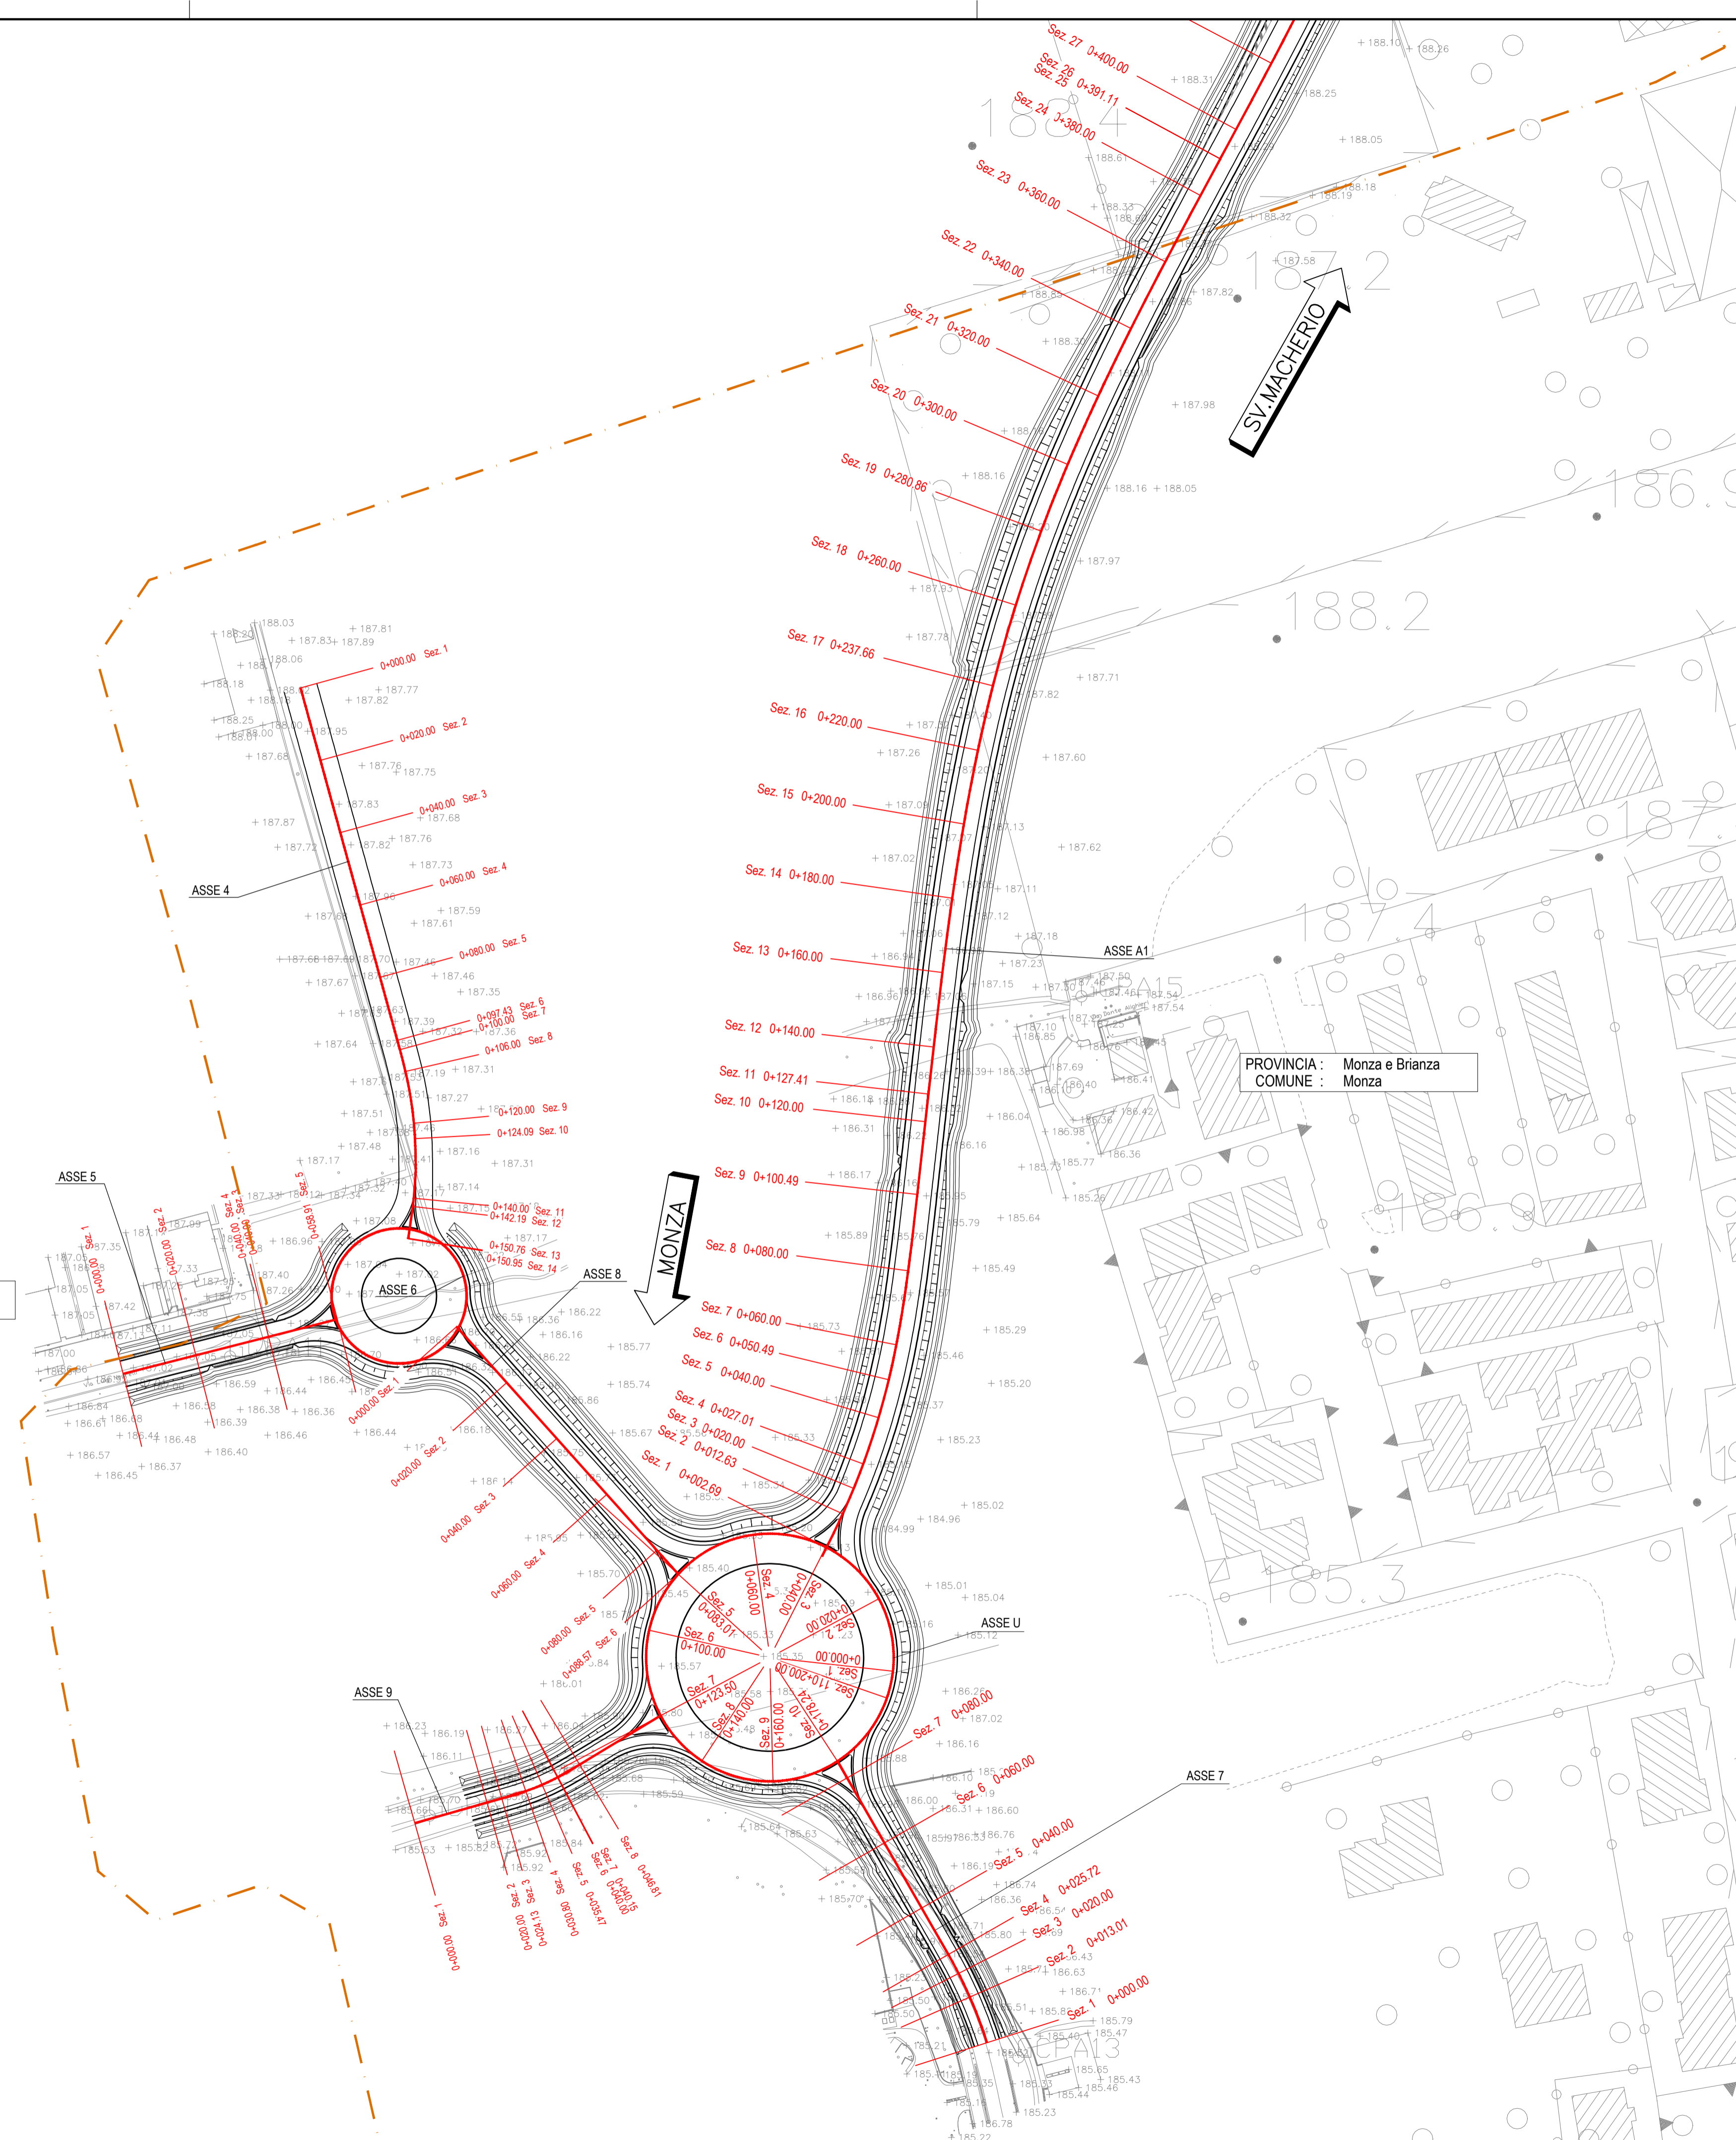

QUADRO DI UNIONE VIABILITA' CONNESSA TRM10

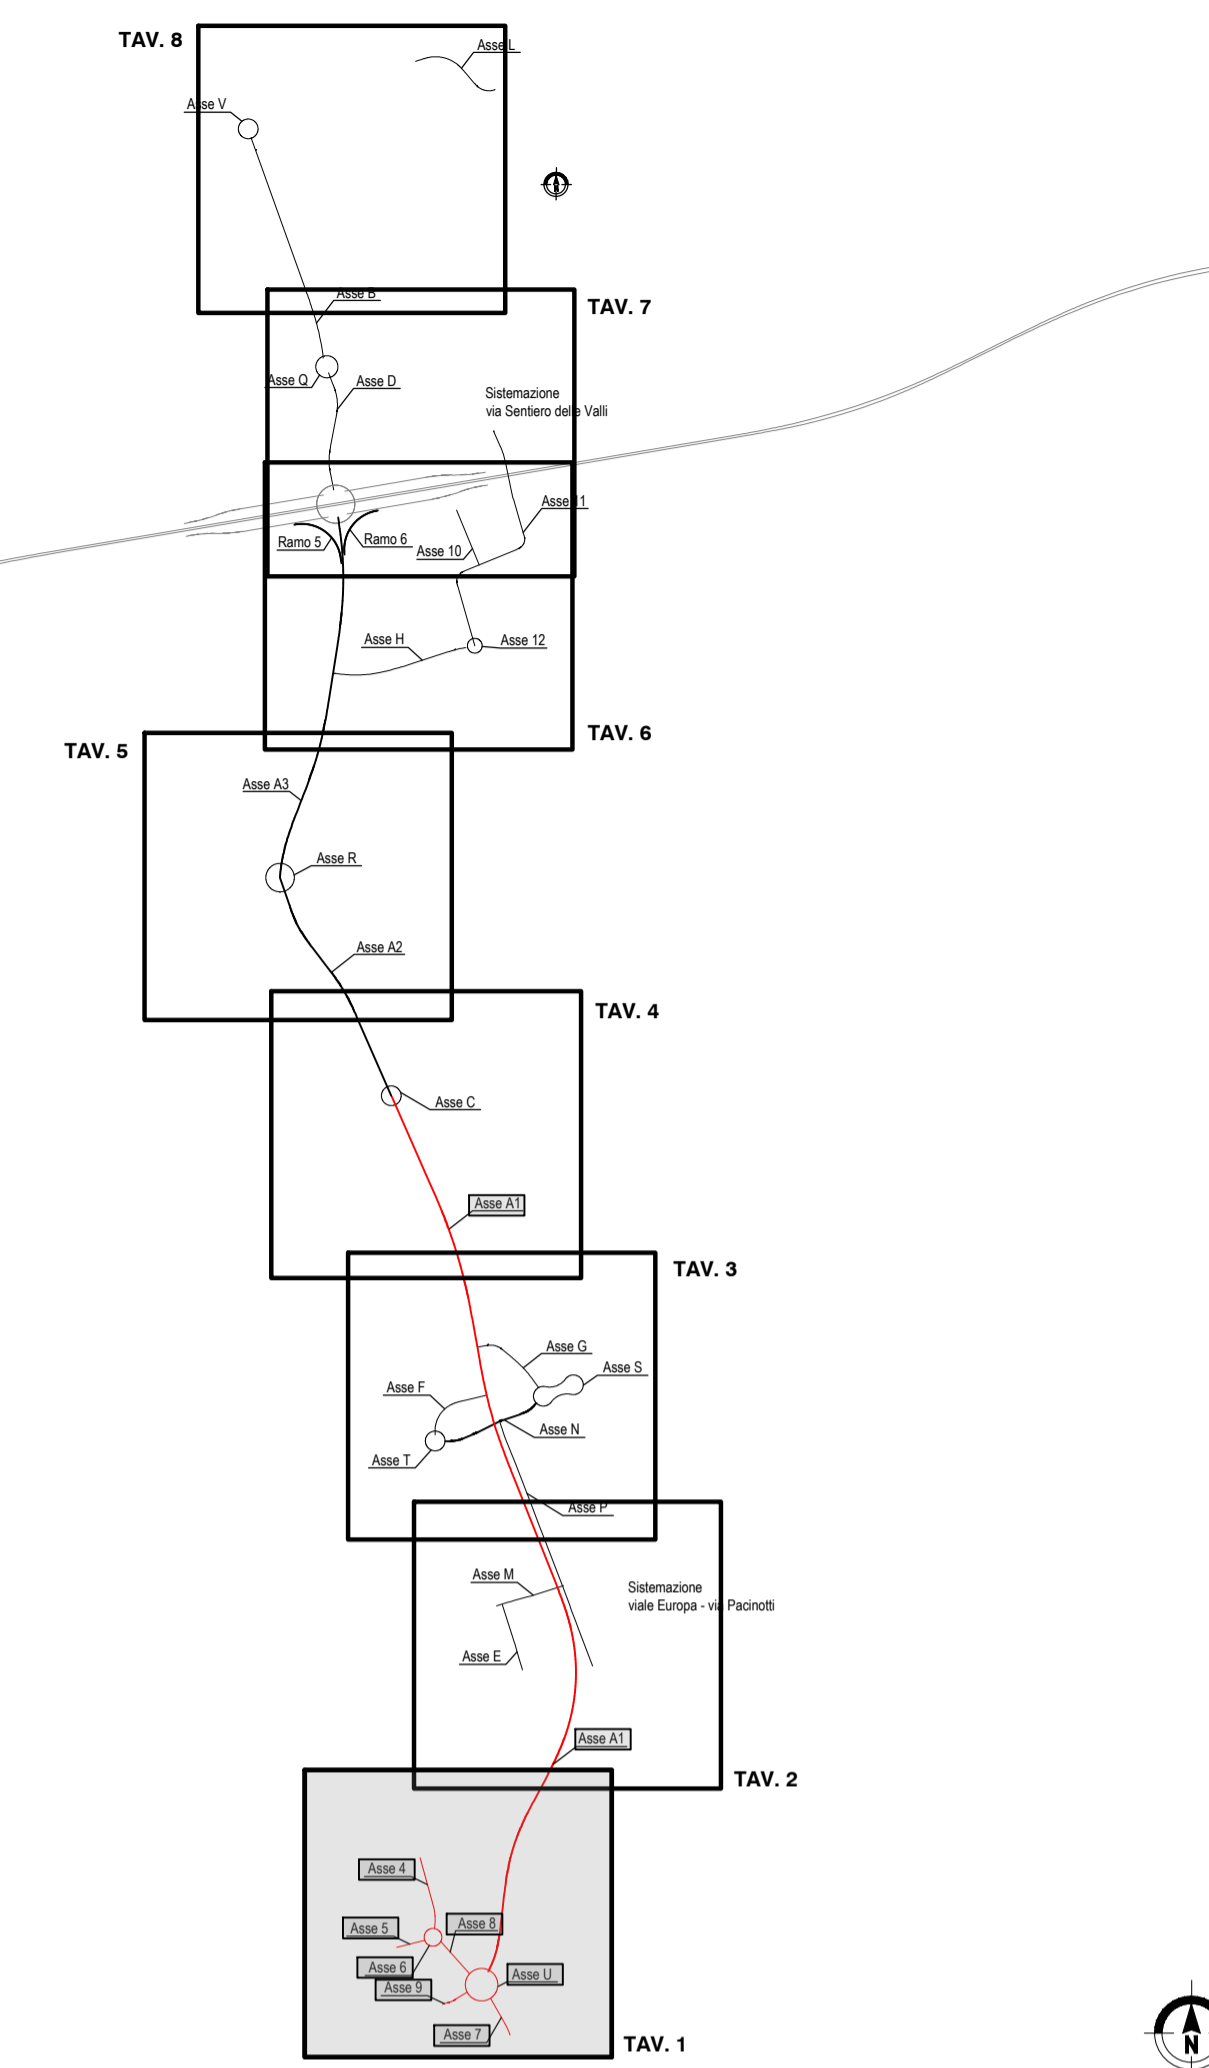

QUADRO DI UNIONE GENERALE



**COLLEGAMENTO AUTOSTRADALE**  
**DALMINE-COMO-VARESE-VALICO DEL GAGGIOLO E OPERE AD ESSO CONNESSE**  
CODICE C.U.P. F11B000020007  
**PROGETTO ESECUTIVO**  
**TRATTA C**  
**PROGETTO STRADALE**  
**OPERA CONNESSA TRM10**  
**PLANIMETRIA DI PROGETTO**  
**PLANIMETRIA DI PROGETTO - TAV.1 ASSI A1 - 4 - 5 - 6 - 7 - 8 - 9 - U**

IDENTIFICAZIONE ELABORATO		CONTRAENTE GENERALE	
WBS	CCH01	PEDELOMBARDA NUOVA S.p.A.	
AMBITO	TRATTA	DATA	REVISIONE
SD	CC H01 GE00 000 PP 001 A	31 Luglio 2023	Emesso AD1
CATEGORIA	OPERA	ELABORAZIONE PROGETTUALE	
PROGETTISTI	RESPONSABILE	INTEGRAZIONE	
Ing. Paolo Pavesani	Ing. Andrea Molteni	PRESTAZIONI	
Ing. Carlo Gatti	Ing. Enrico Morini	SPECIALISTICHE	
CONCEDENTE		CONCESSIONARIO	
CONCESSIONARI AUTOSTRADALI LOMBARDE		Autosstrada Pademontana Lombarda	
PROGETTISTA		PROGER	

Il presente documento non potrà essere copiato, riprodotto o altrimenti pubblicato in tutto o in parte senza il consenso scritto di Autosstrada Pademontana Lombarda S.p.A. Ogni utilizzo non autorizzato sarà perseguito a norma di legge. This document may not be copied, reproduced or published either in part or entirely without the written permission of Autosstrada Pademontana Lombarda S.p.A. Unauthorized use will be prosecuted by law.