

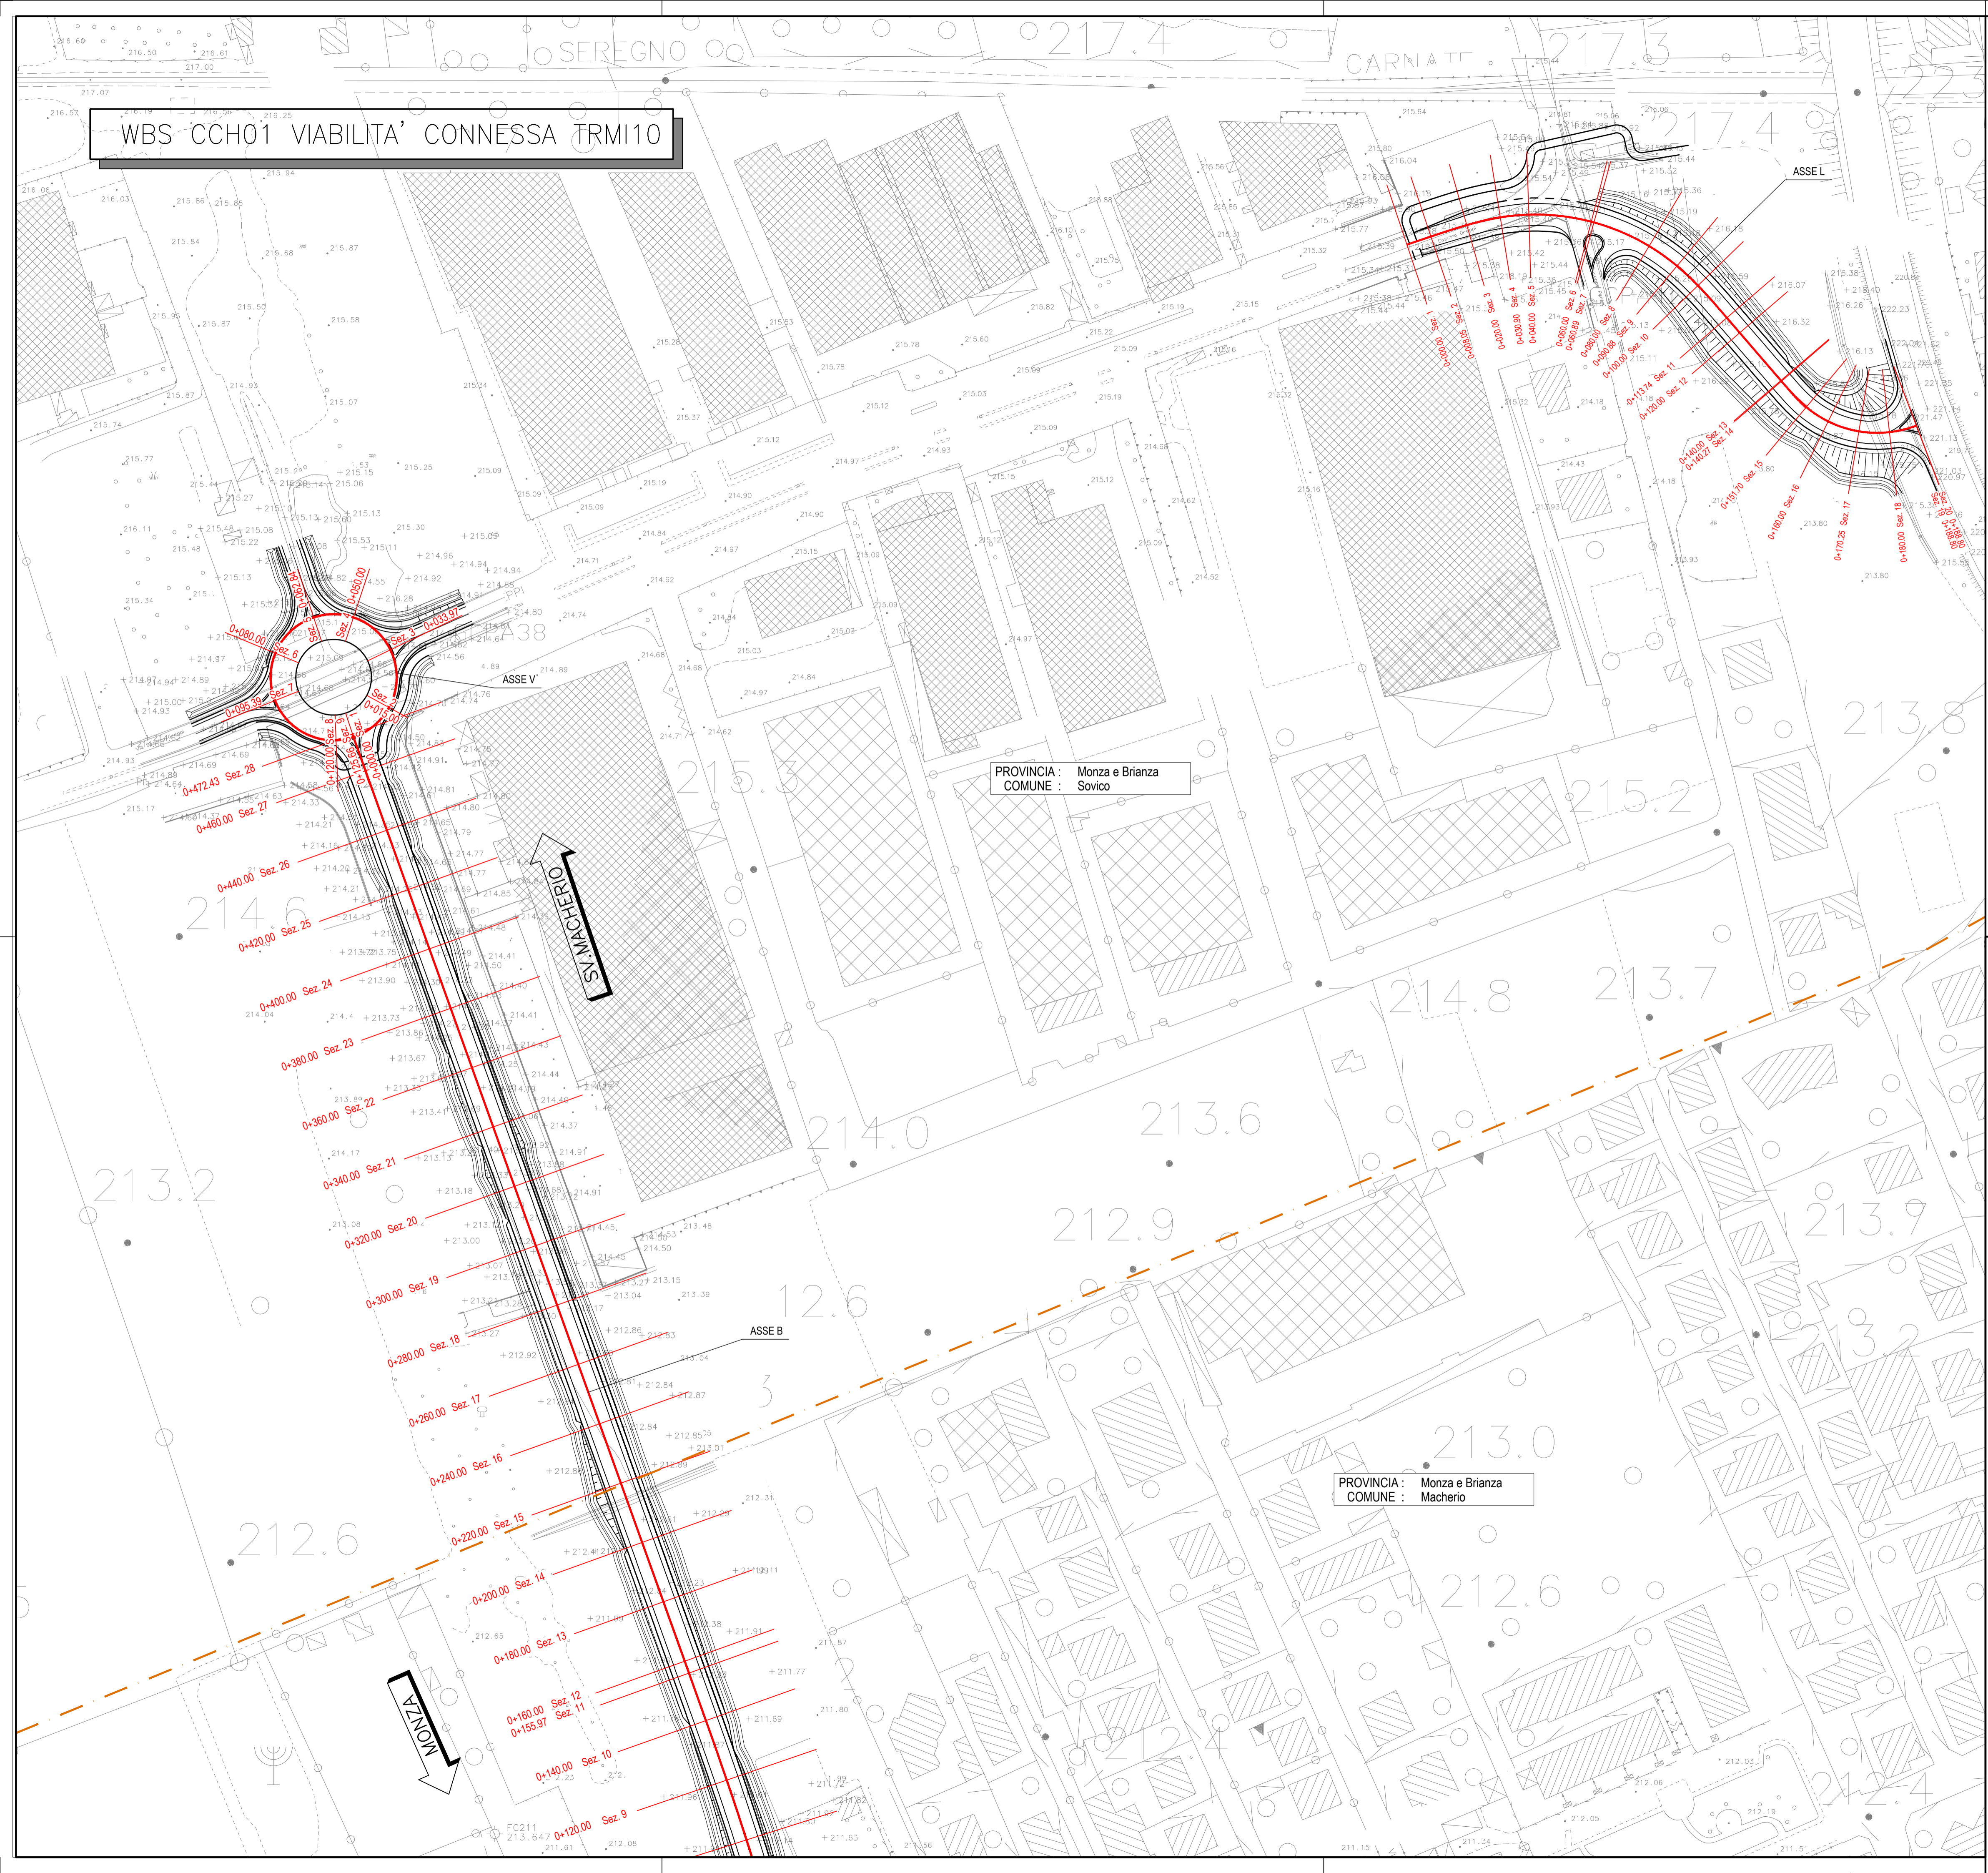


**WBS CCH01 VIABILITA' CONNESSA TRM10**

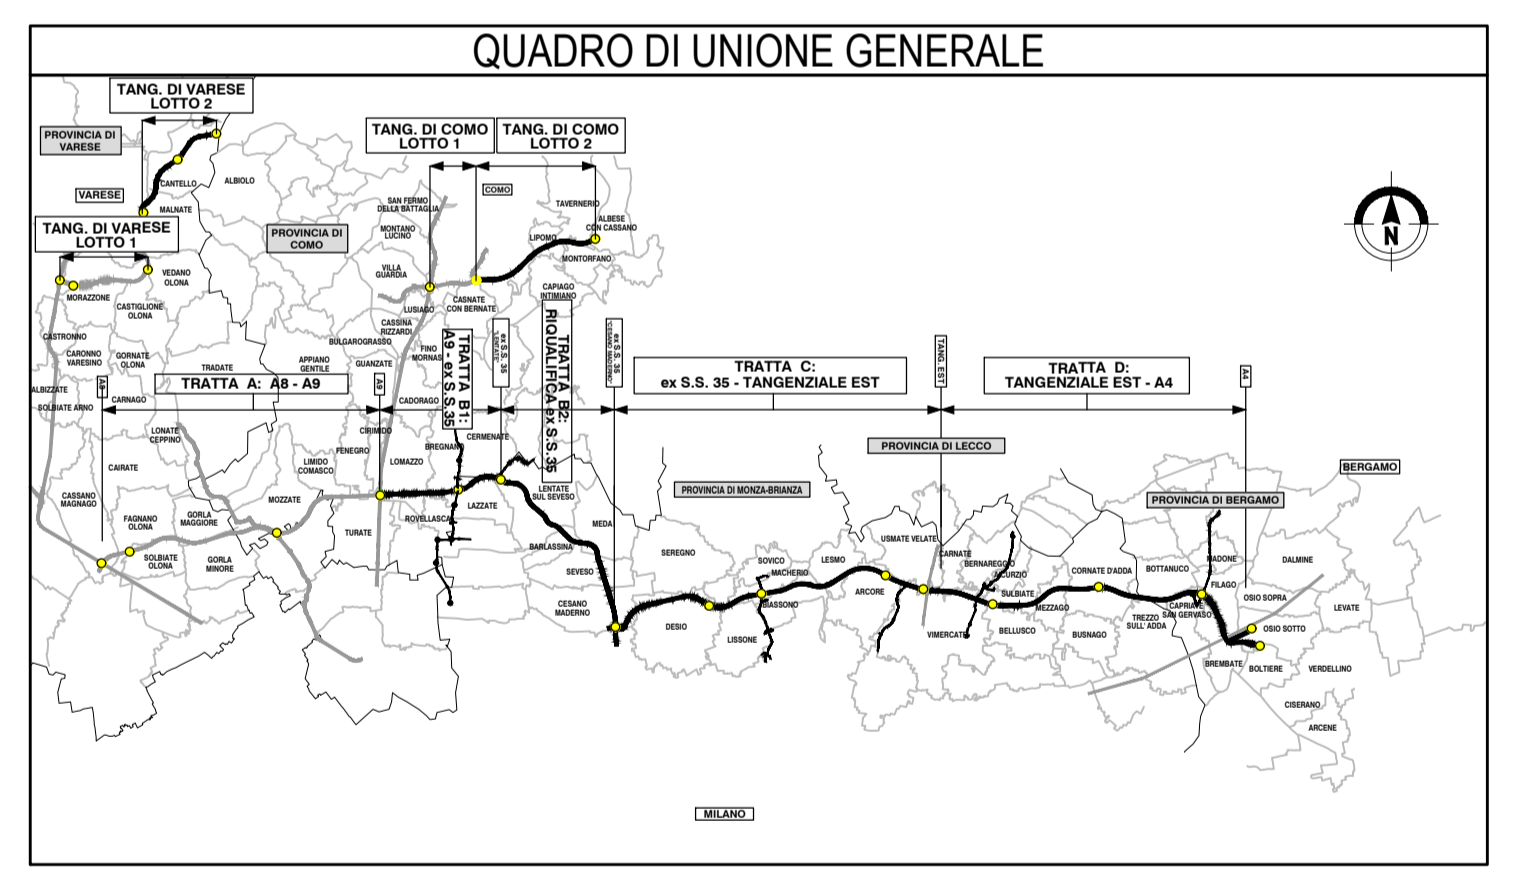

PROVINCIA : Monza e Brianza  
COMUNE : Sovico

PROVINCIA : Monza e Brianza  
COMUNE : Machero

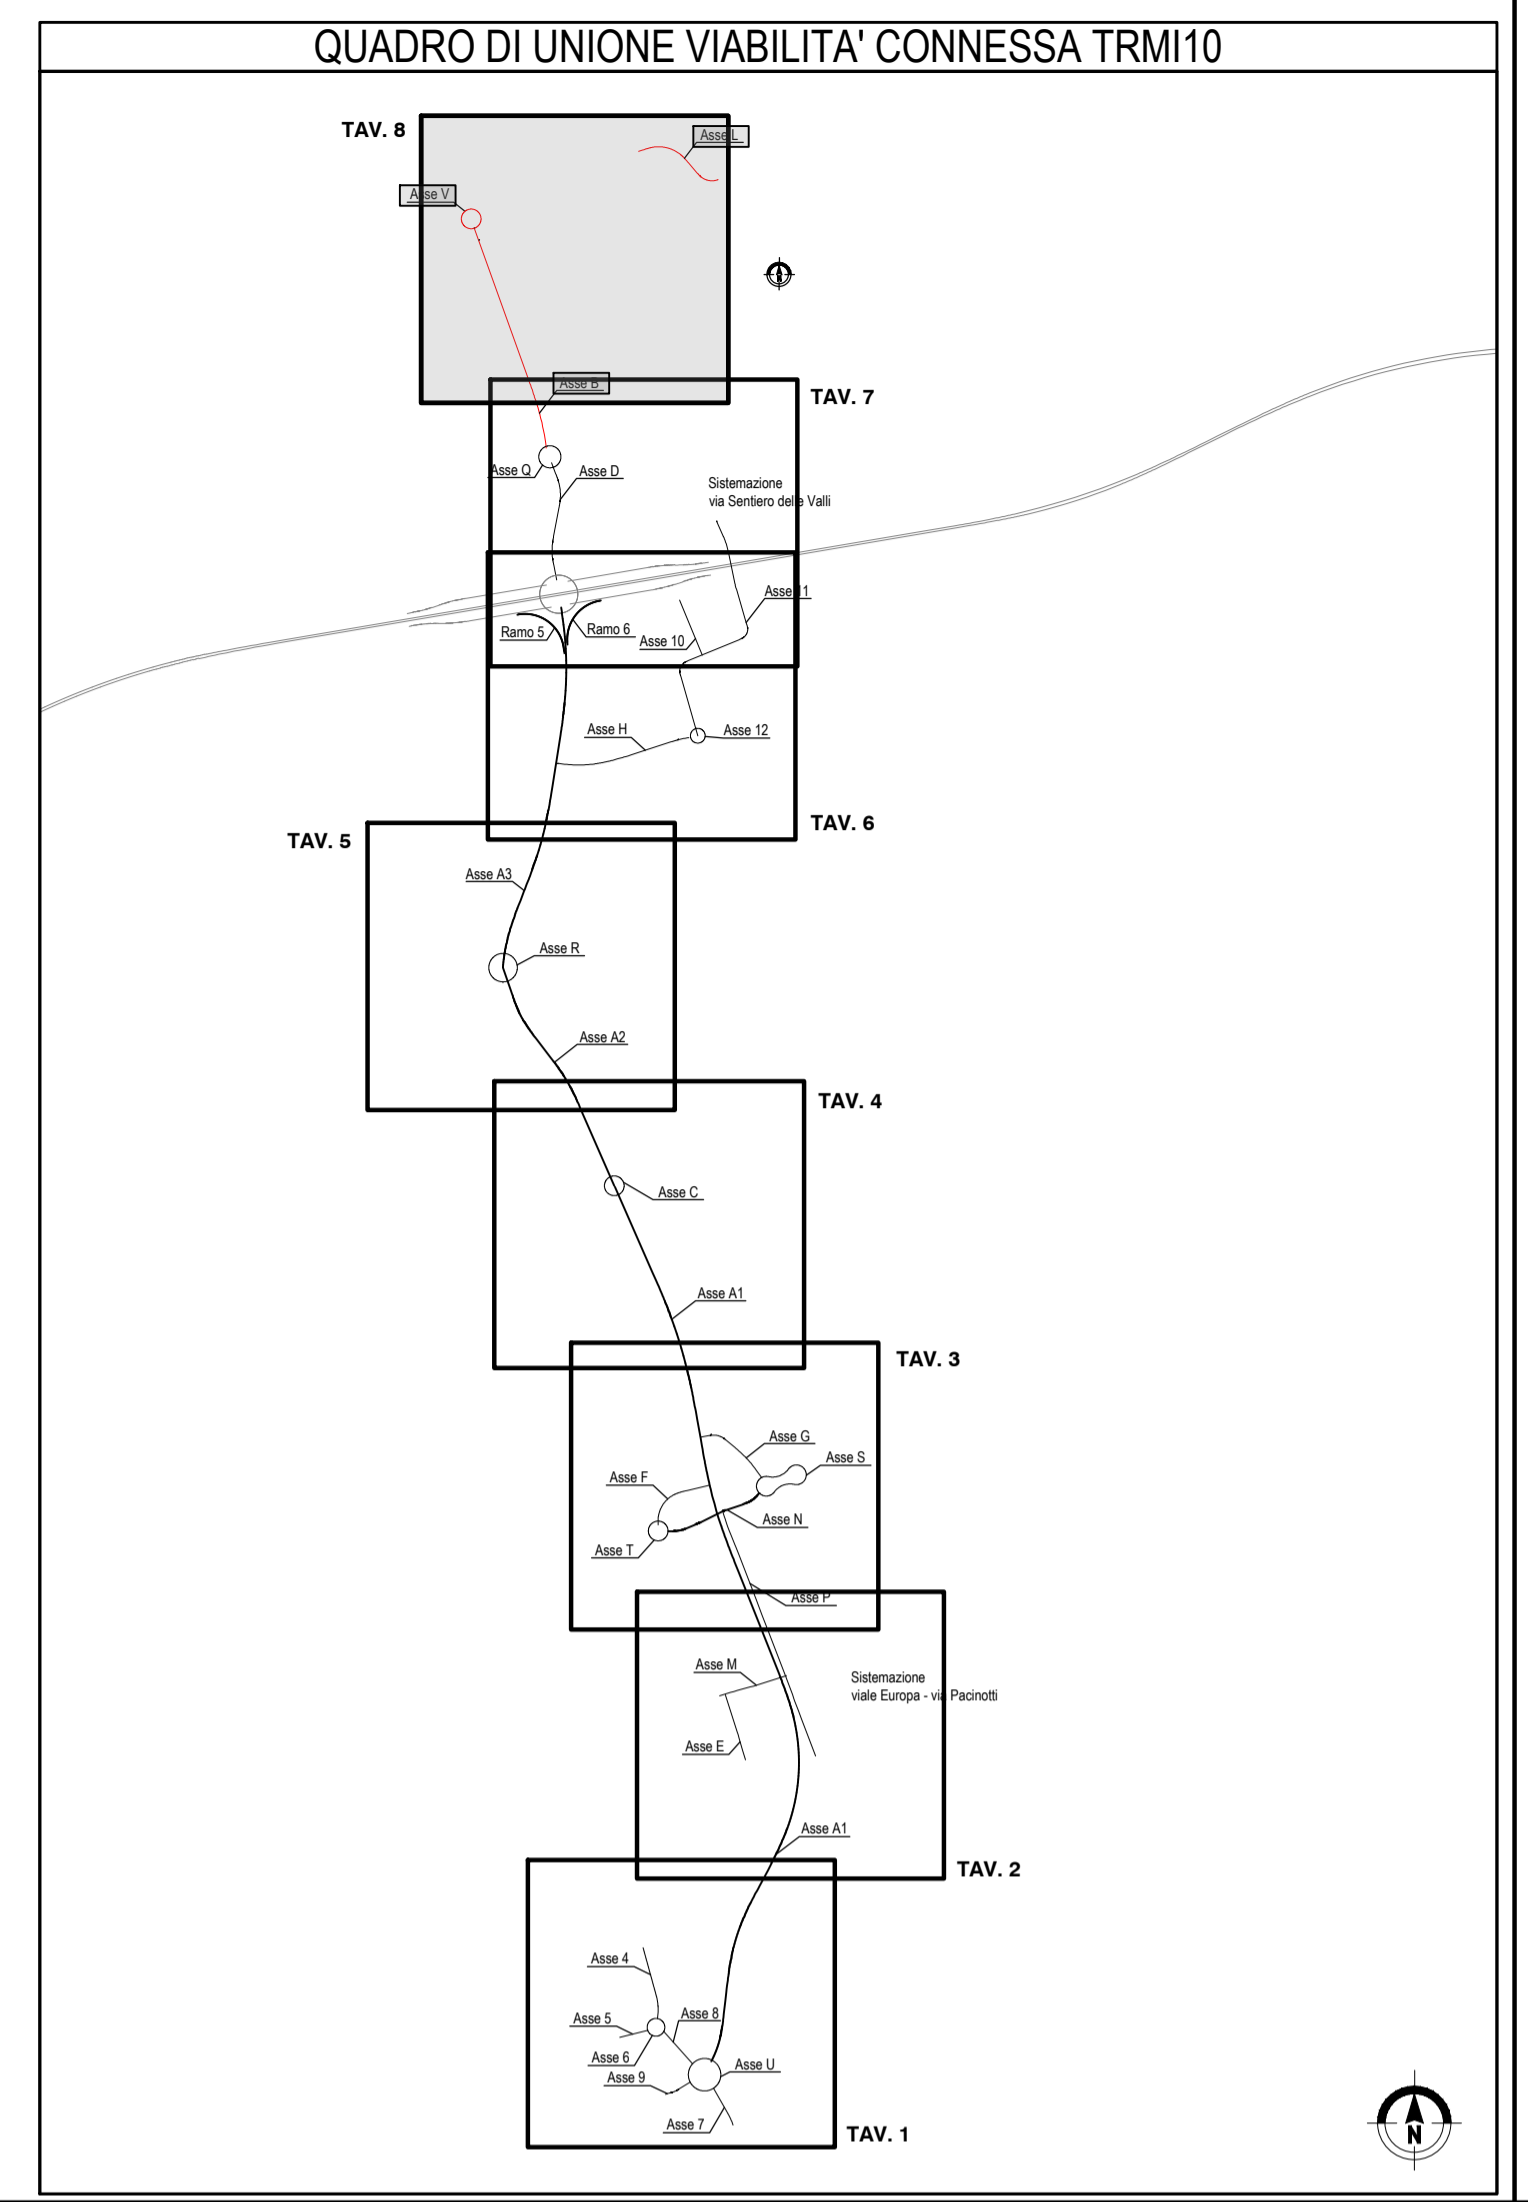

**COLLEGAMENTO AUTOSTRADALE  
DALMINE-COMO-VARESE-VALICO DEL GAGGIOLO E OPERE AD ESSO CONNESSE**

CODICE C.U.P. F11B00027007

**PROGETTO ESECUTIVO  
TRATTA C**

**PROGETTO STRADALE  
OPERA CONNESSA TRM10  
PLANIMETRIE DI PROGETTO - TAV.8 ASSI B - V - L**

IDENTIFICAZIONE ELABORATO		CONTRAENTE GENERALE	
BASE PROGETTUALE	WBS	PEDELOMBARDA NUOVA S.p.A.	
AMBITO	TRATTA	DATA	REVISIONE
CATEGORIA	OPERA	21 Luglio 2023	Emesso
PARTE DI OPERA	TIPO ELABORATO	ELABORAZIONE PROGETTUALE	PROGETTISTI
PROGRESSIVA	PROIEZIONE ESTERNA	PROGETTISTI	RESPONSABILE PRESTAZIONI SPECIALISTICHE
000	008	Ing. Paolo Pavesani	Ing. Andrea Molteni
000	008	Ing. Andrea Molteni	Ing. Enrico Morini
000	008	CONCEDENTE	CONCESSIONARIO
000	008	CONCESSIONARI AUTOSTRADALI LOMBARDE	Autosstrada Pademontana Lombarda
000	008	CONCEDENTE	PROGETTISTA
000	008	CONCESSIONARI AUTOSTRADALI LOMBARDE	PROGER

Il presente documento non potrà essere copiato, riprodotto o altrimenti pubblicato in tutto o in parte senza il consenso scritto di Autosstrada Pademontana Lombarda S.p.A. Ogni utilizzo non autorizzato sarà perseguito a nome di legge. This document may not be copied, reproduced or published either in part or entirely without the written permission of Autosstrada Pademontana Lombarda S.p.A. Unauthorized use will be prosecuted by law.