



Profilo: Ramo 5 SV3 - (39)
Scala: 1000:100 - Q.Rif. : 200.00


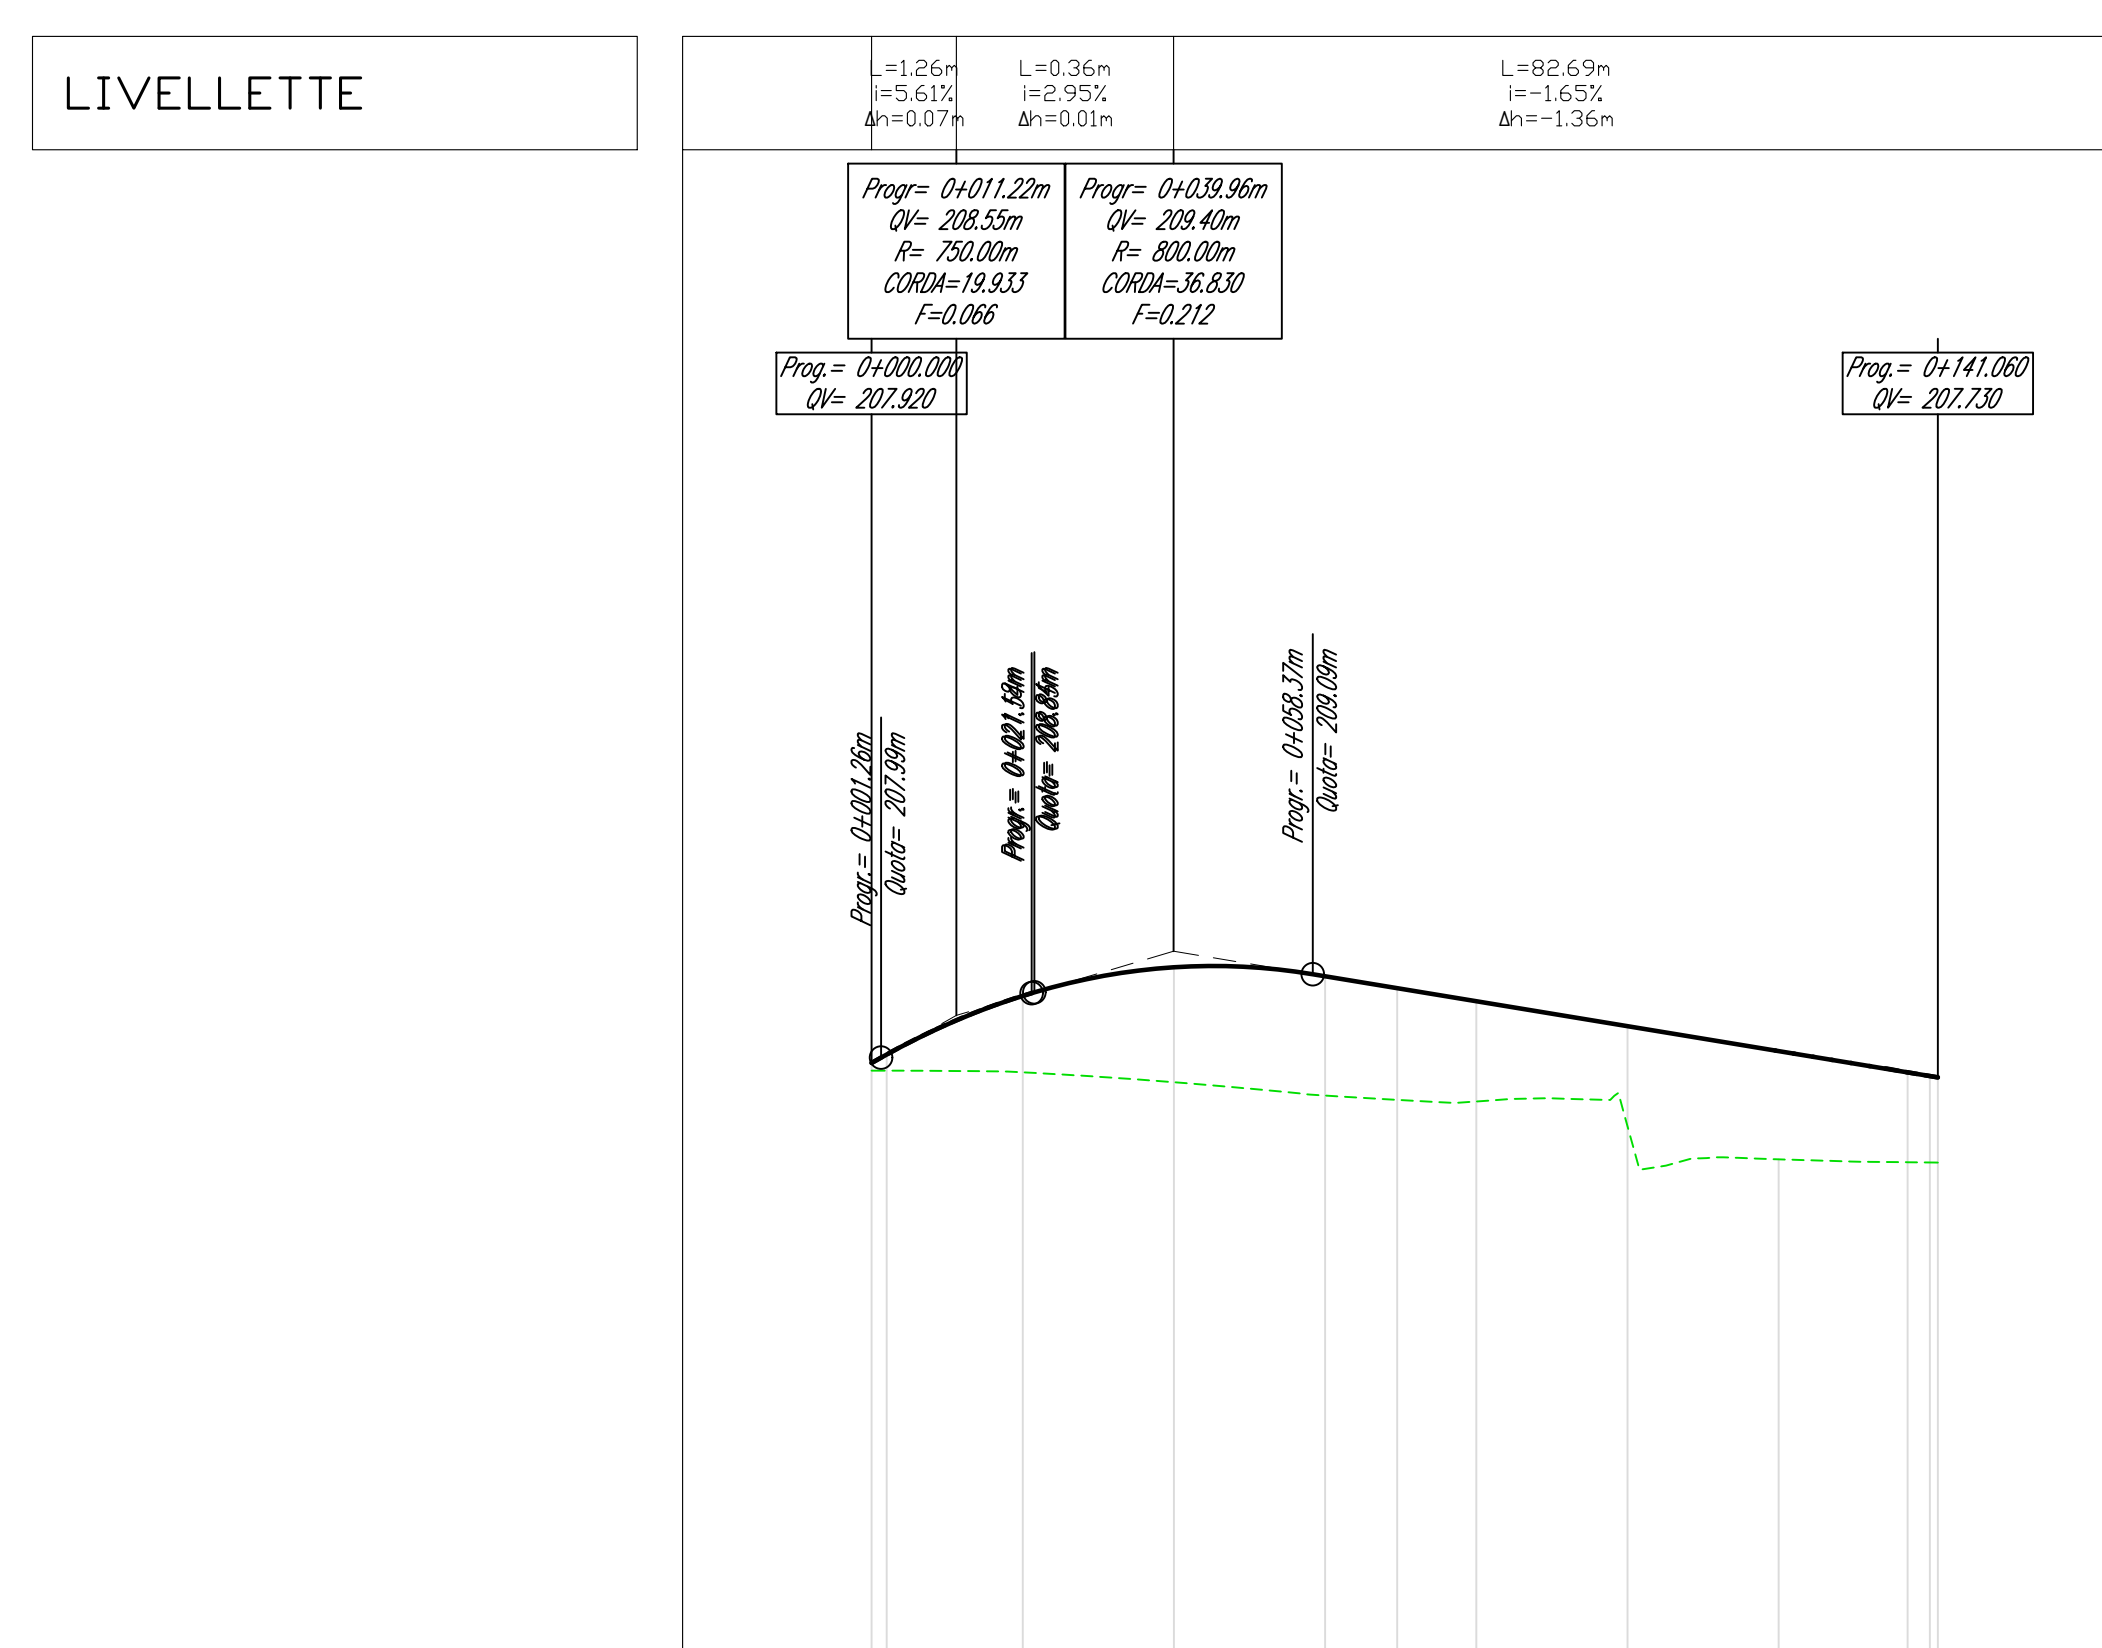


ETOMETRICHE	[Scale bar: 00, 01, 01]											

Profilo: Ramo 6 SV3 - (40)
Scala: 1000:100 - Q.Rif. : 200.00

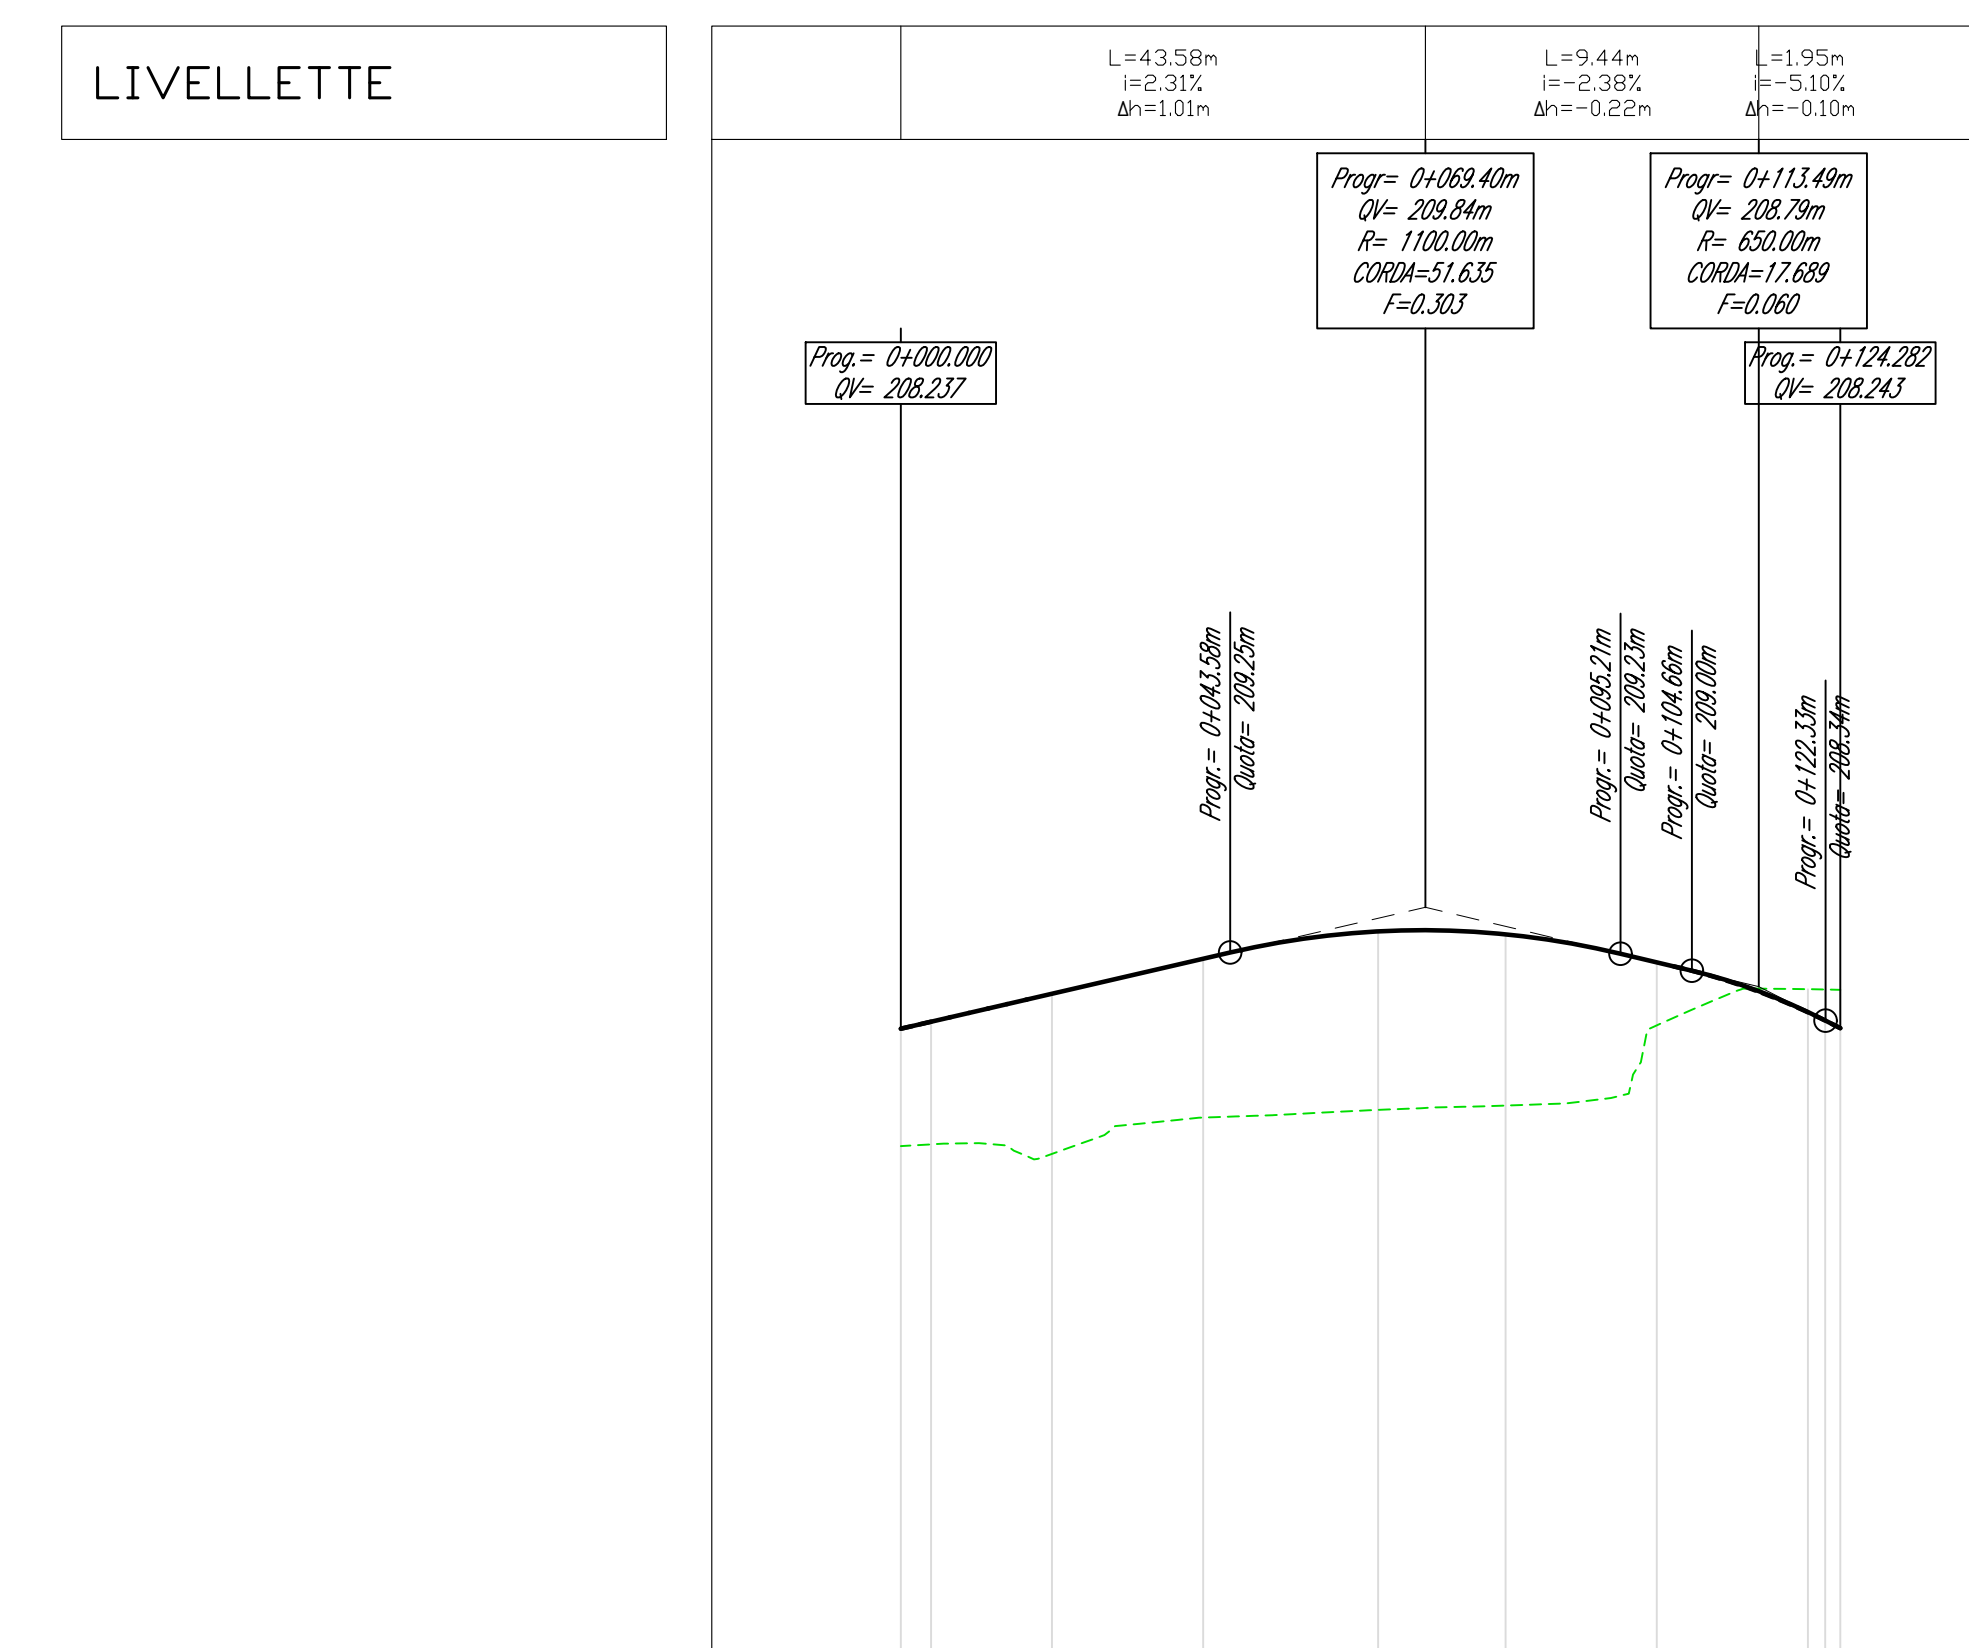

ETOMETRICHE	[Scale bar: 00, 01, 01]											

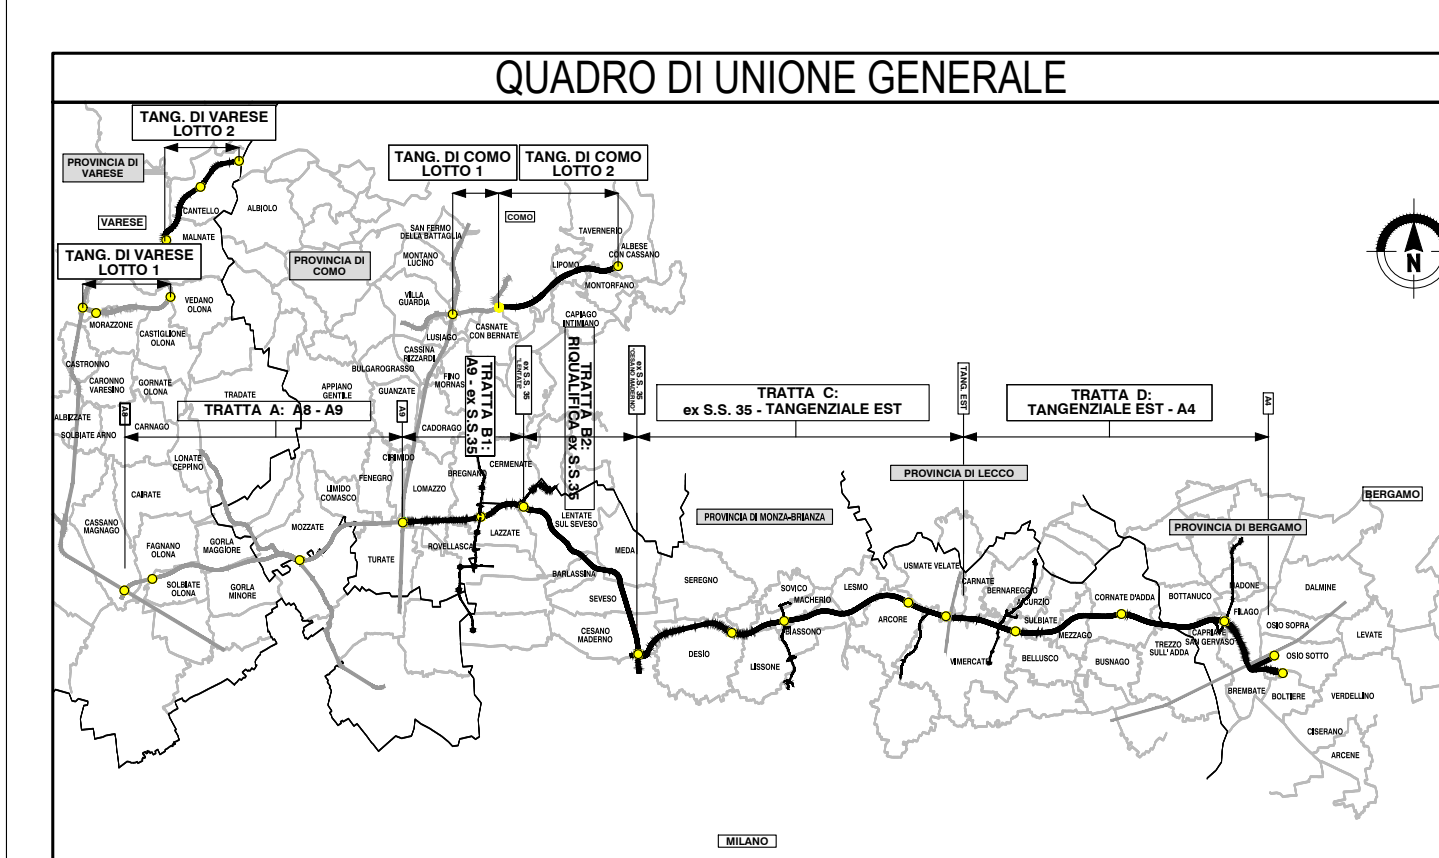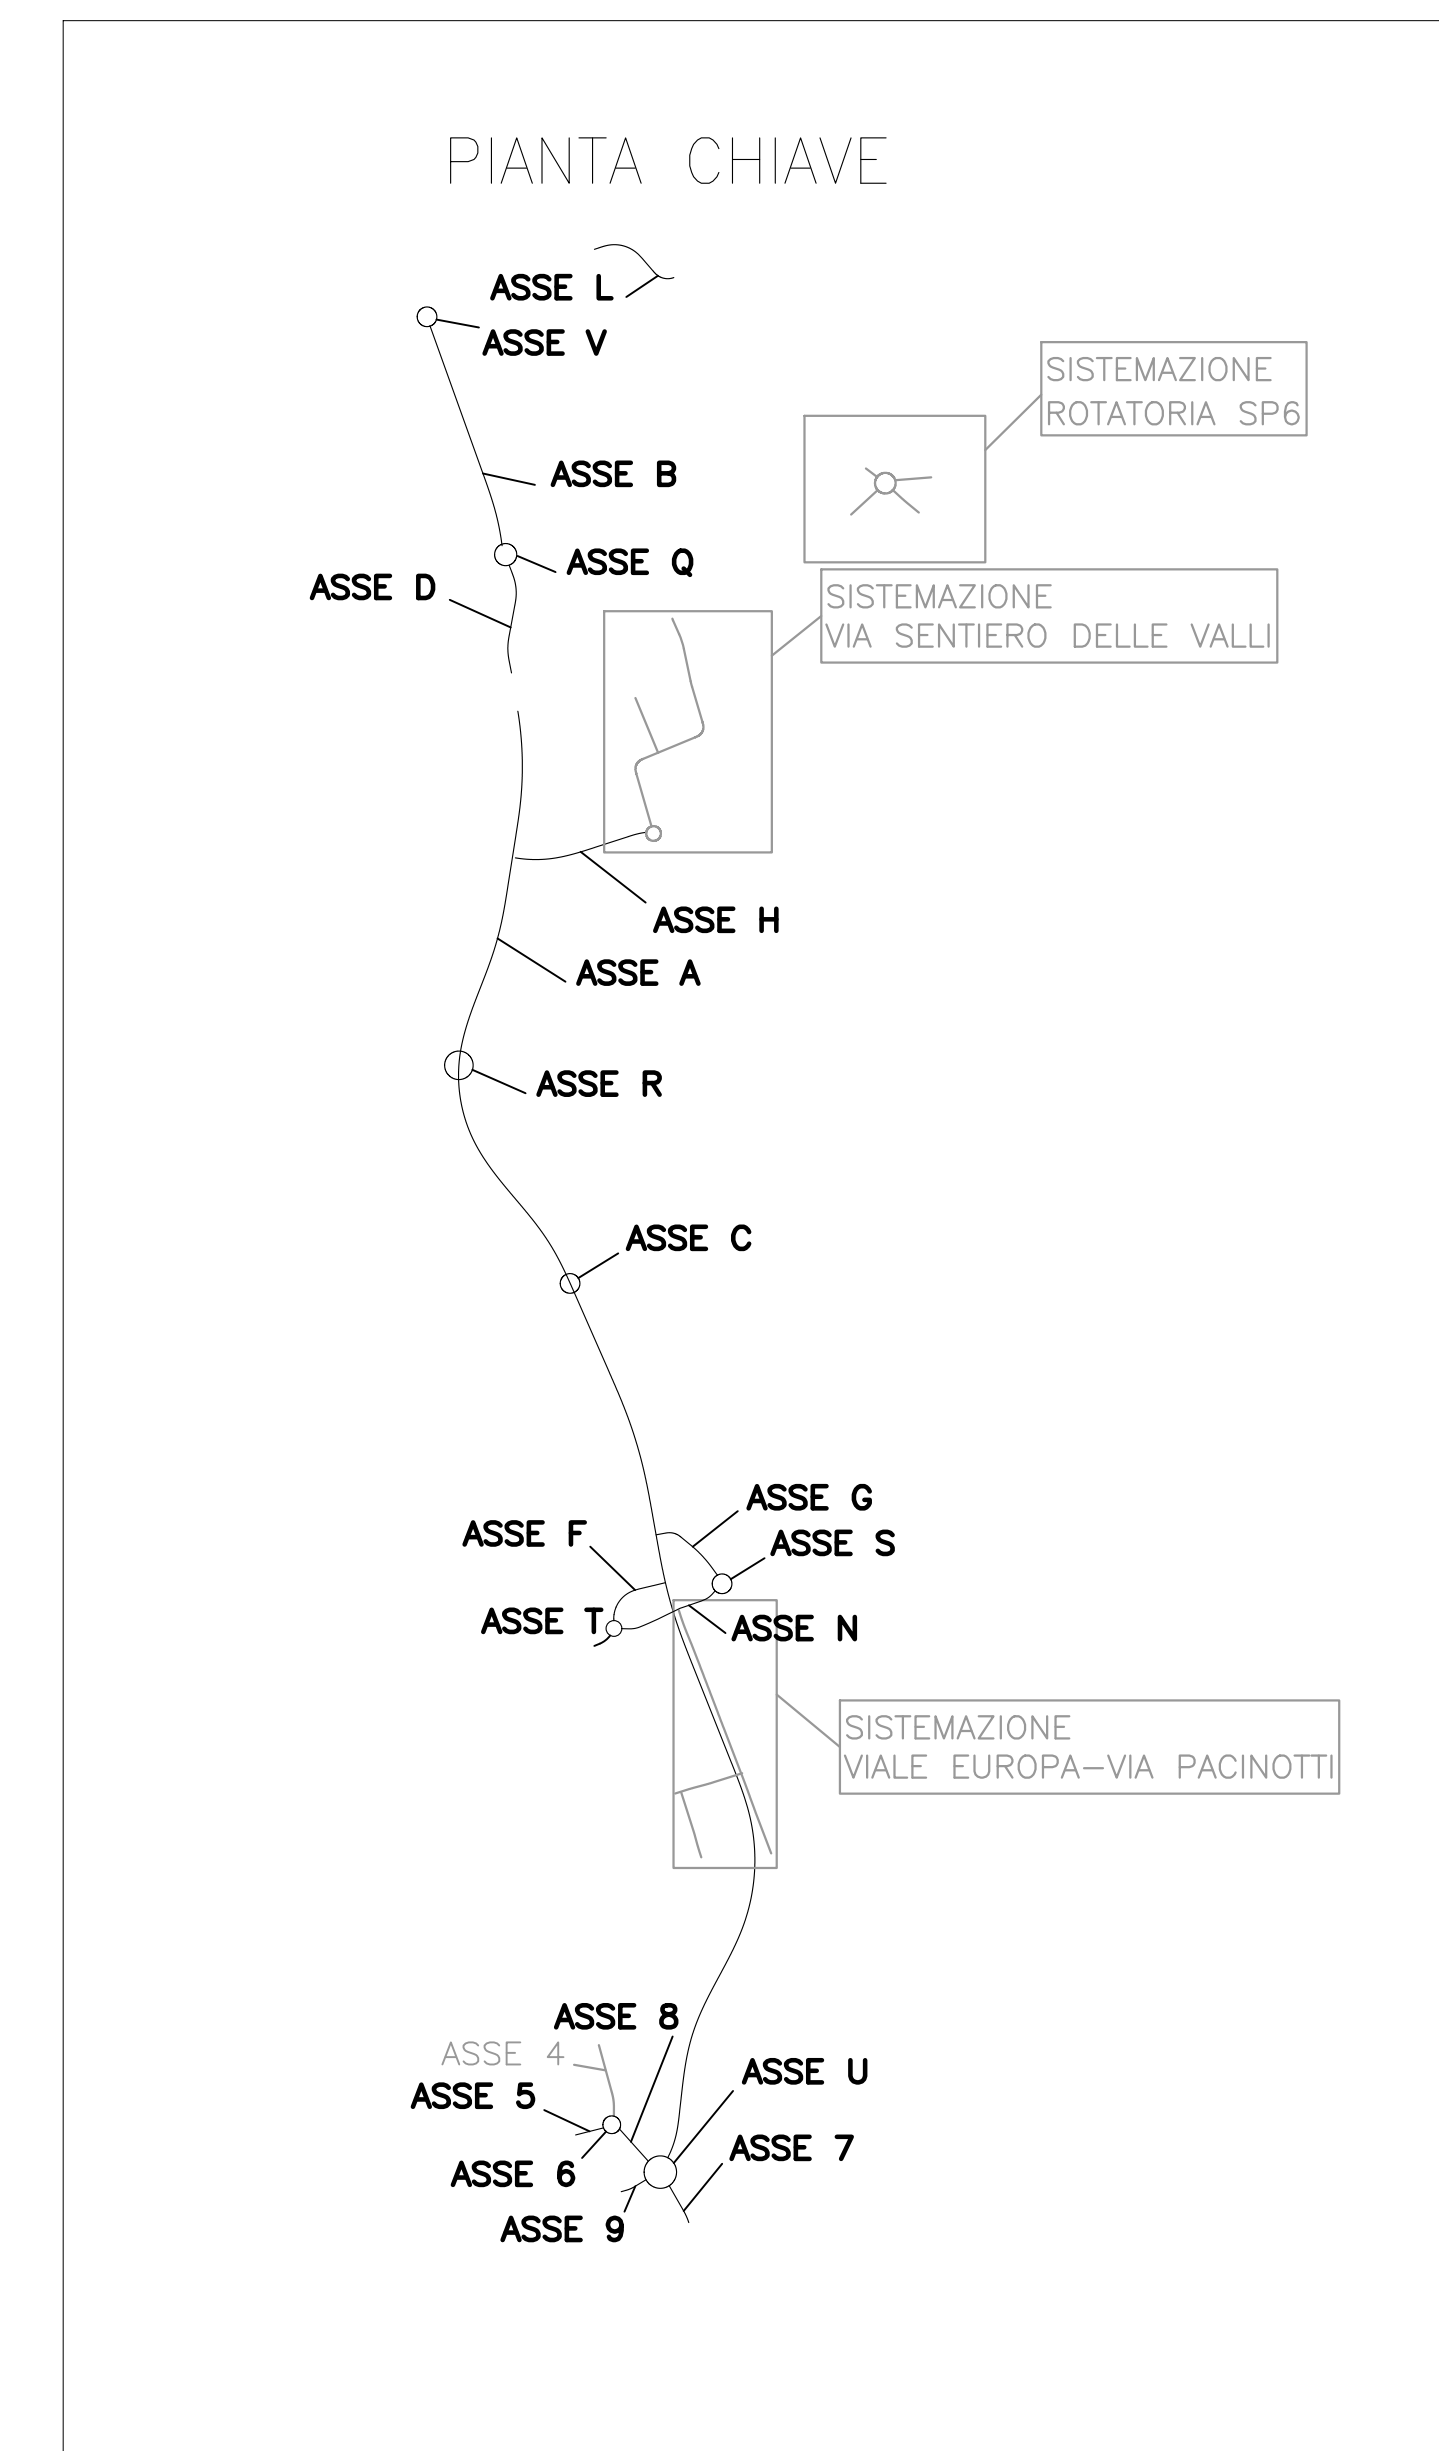

CONFERENZA REGIONALE

COLLEGAMENTO AUTOSTRADALE DALMINE-COMO-VARESE-VALICO DEL GAGGIOLO E OPERE AD ESSO CONNESSE

PROGETTO ESECUTIVO TRATTA C

PROGETTO STRADALE OPERA CONNESSA A TRM10 PROFILO LONGITUDINALE RAMPÀ "5" -"6"

CONTRAENTE GENERALE
PEDELOMBARDA NUOVA S.c.p.a.

ELABORAZIONE PROGETTUALE
PROGETTO
REVISIONE
ELABORAZIONE PROGETTUALE

