



WBS CCH02 VIABILITA' CONNESSA TRMI17


PLANIMETRIA ASSE "X"

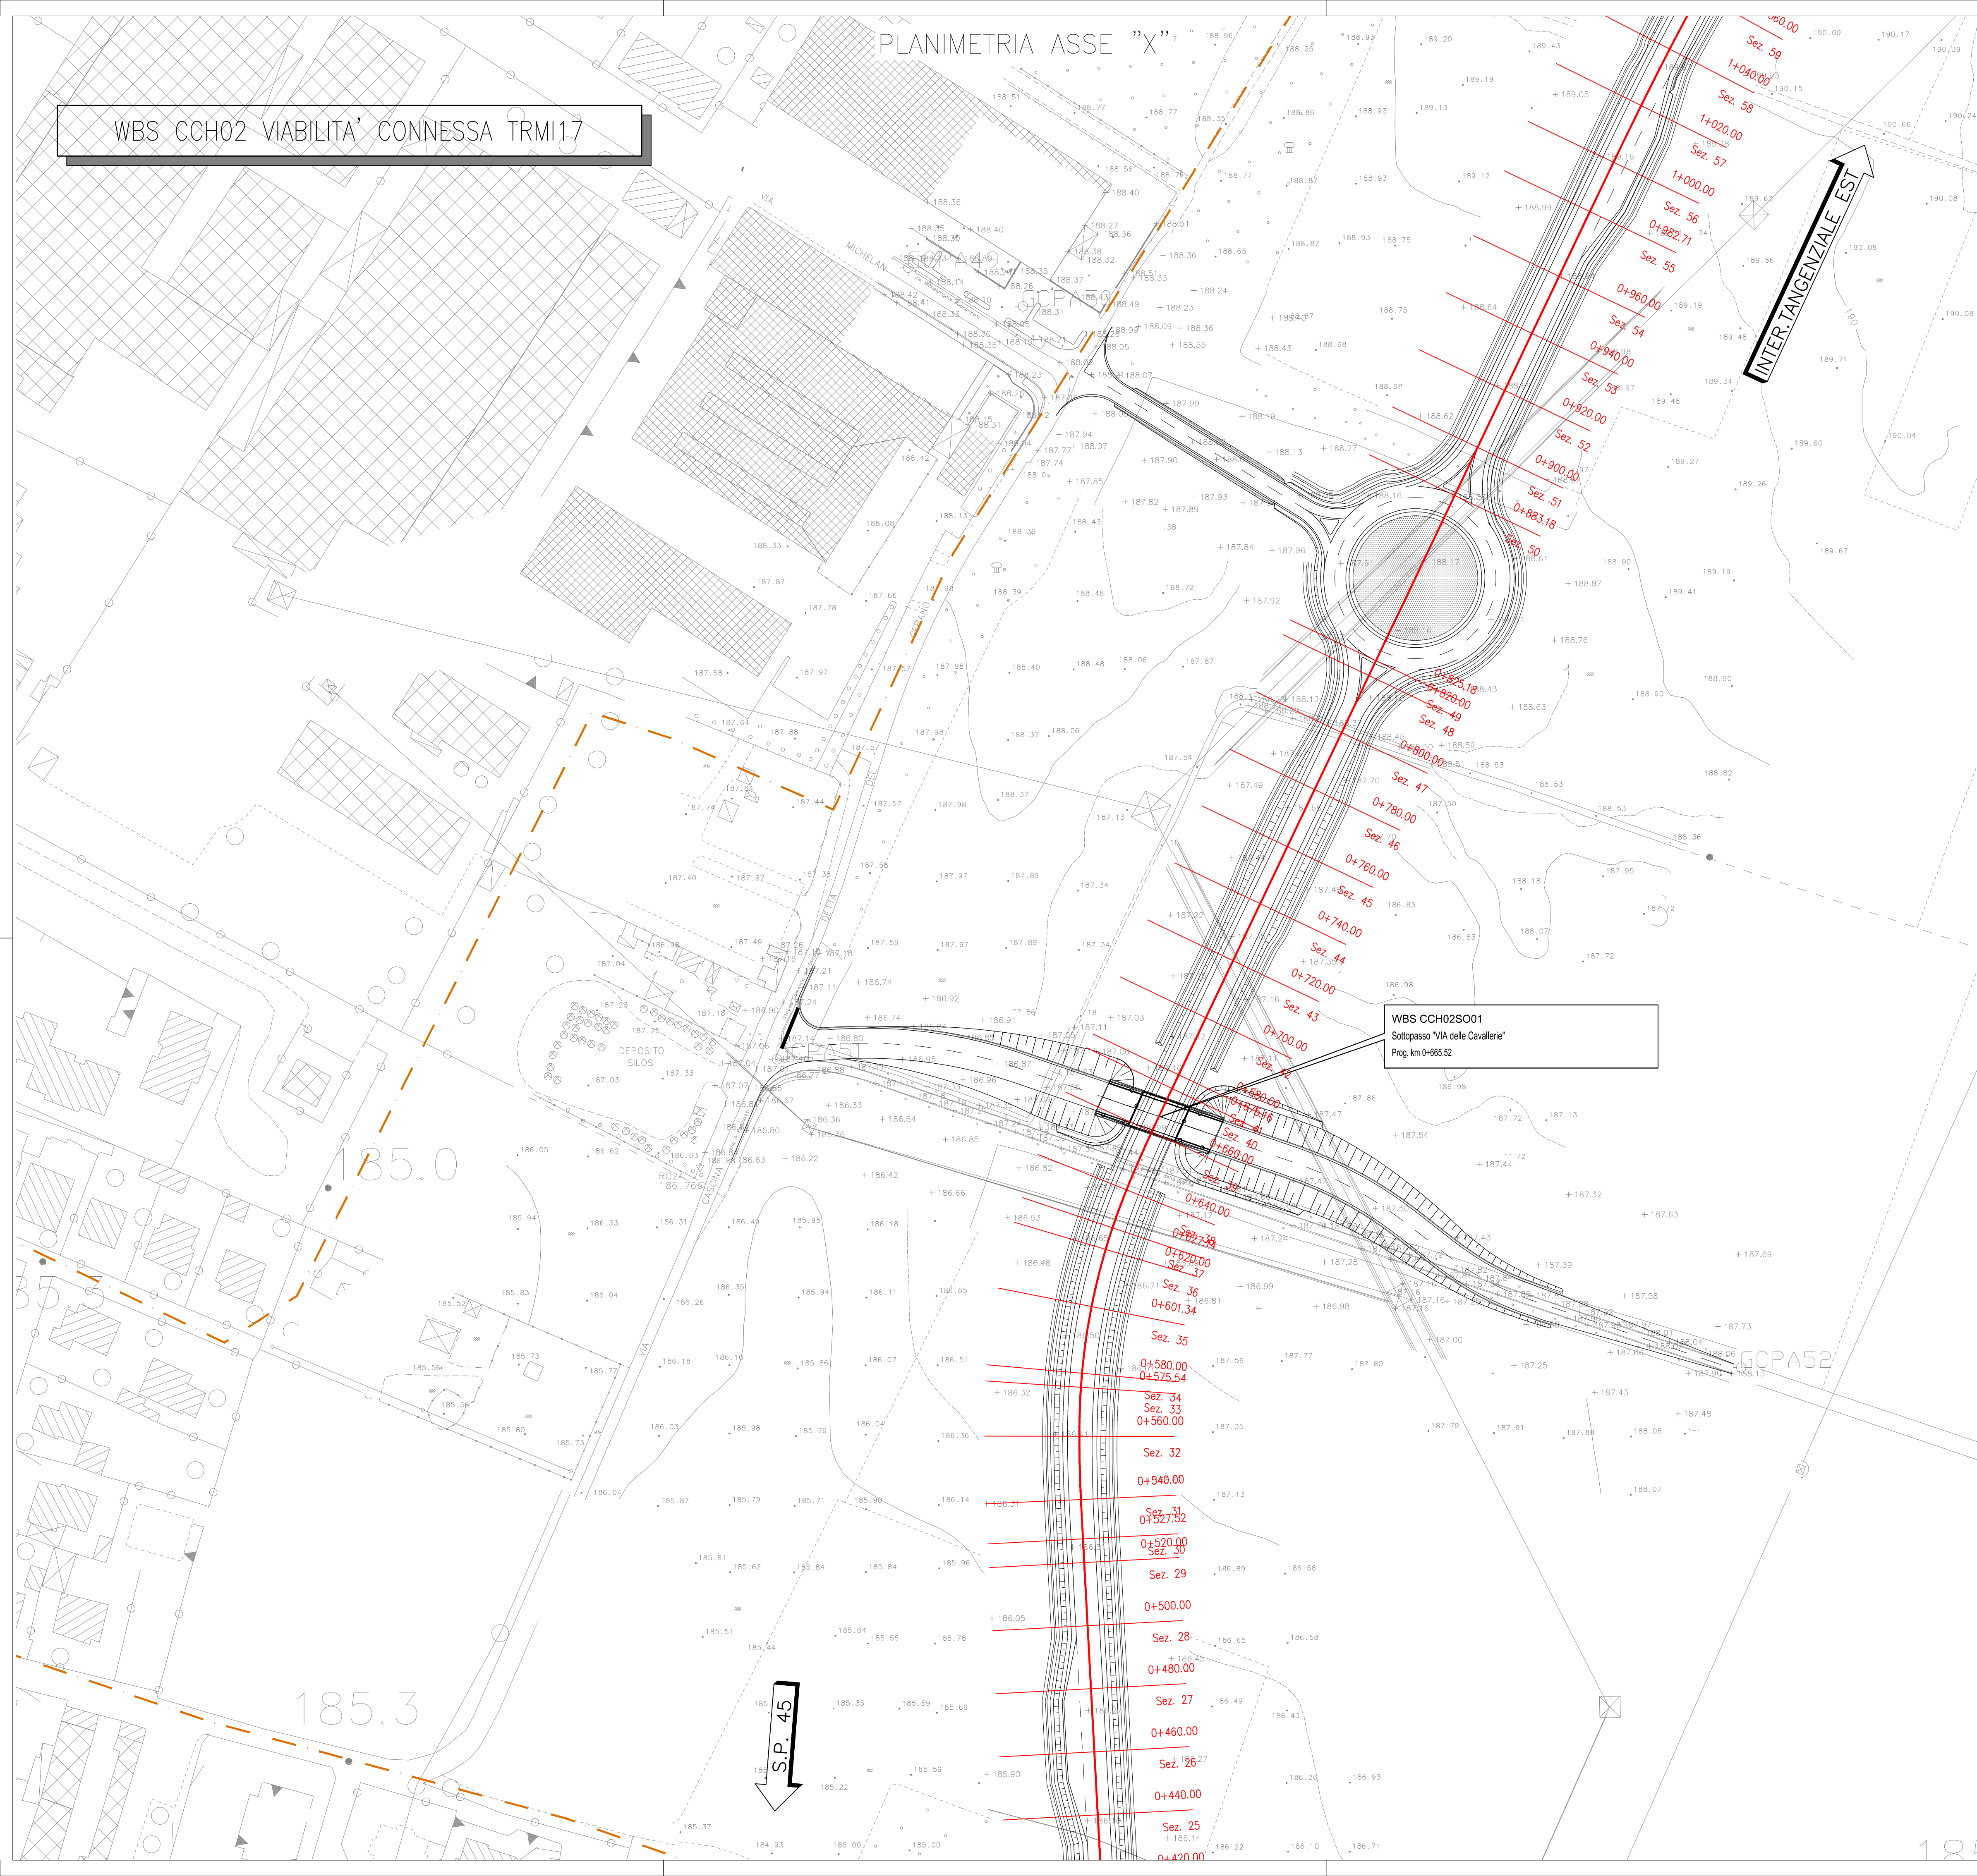

QUADRO DI UNIONE VIABILITA' CONNESSA TRMI17

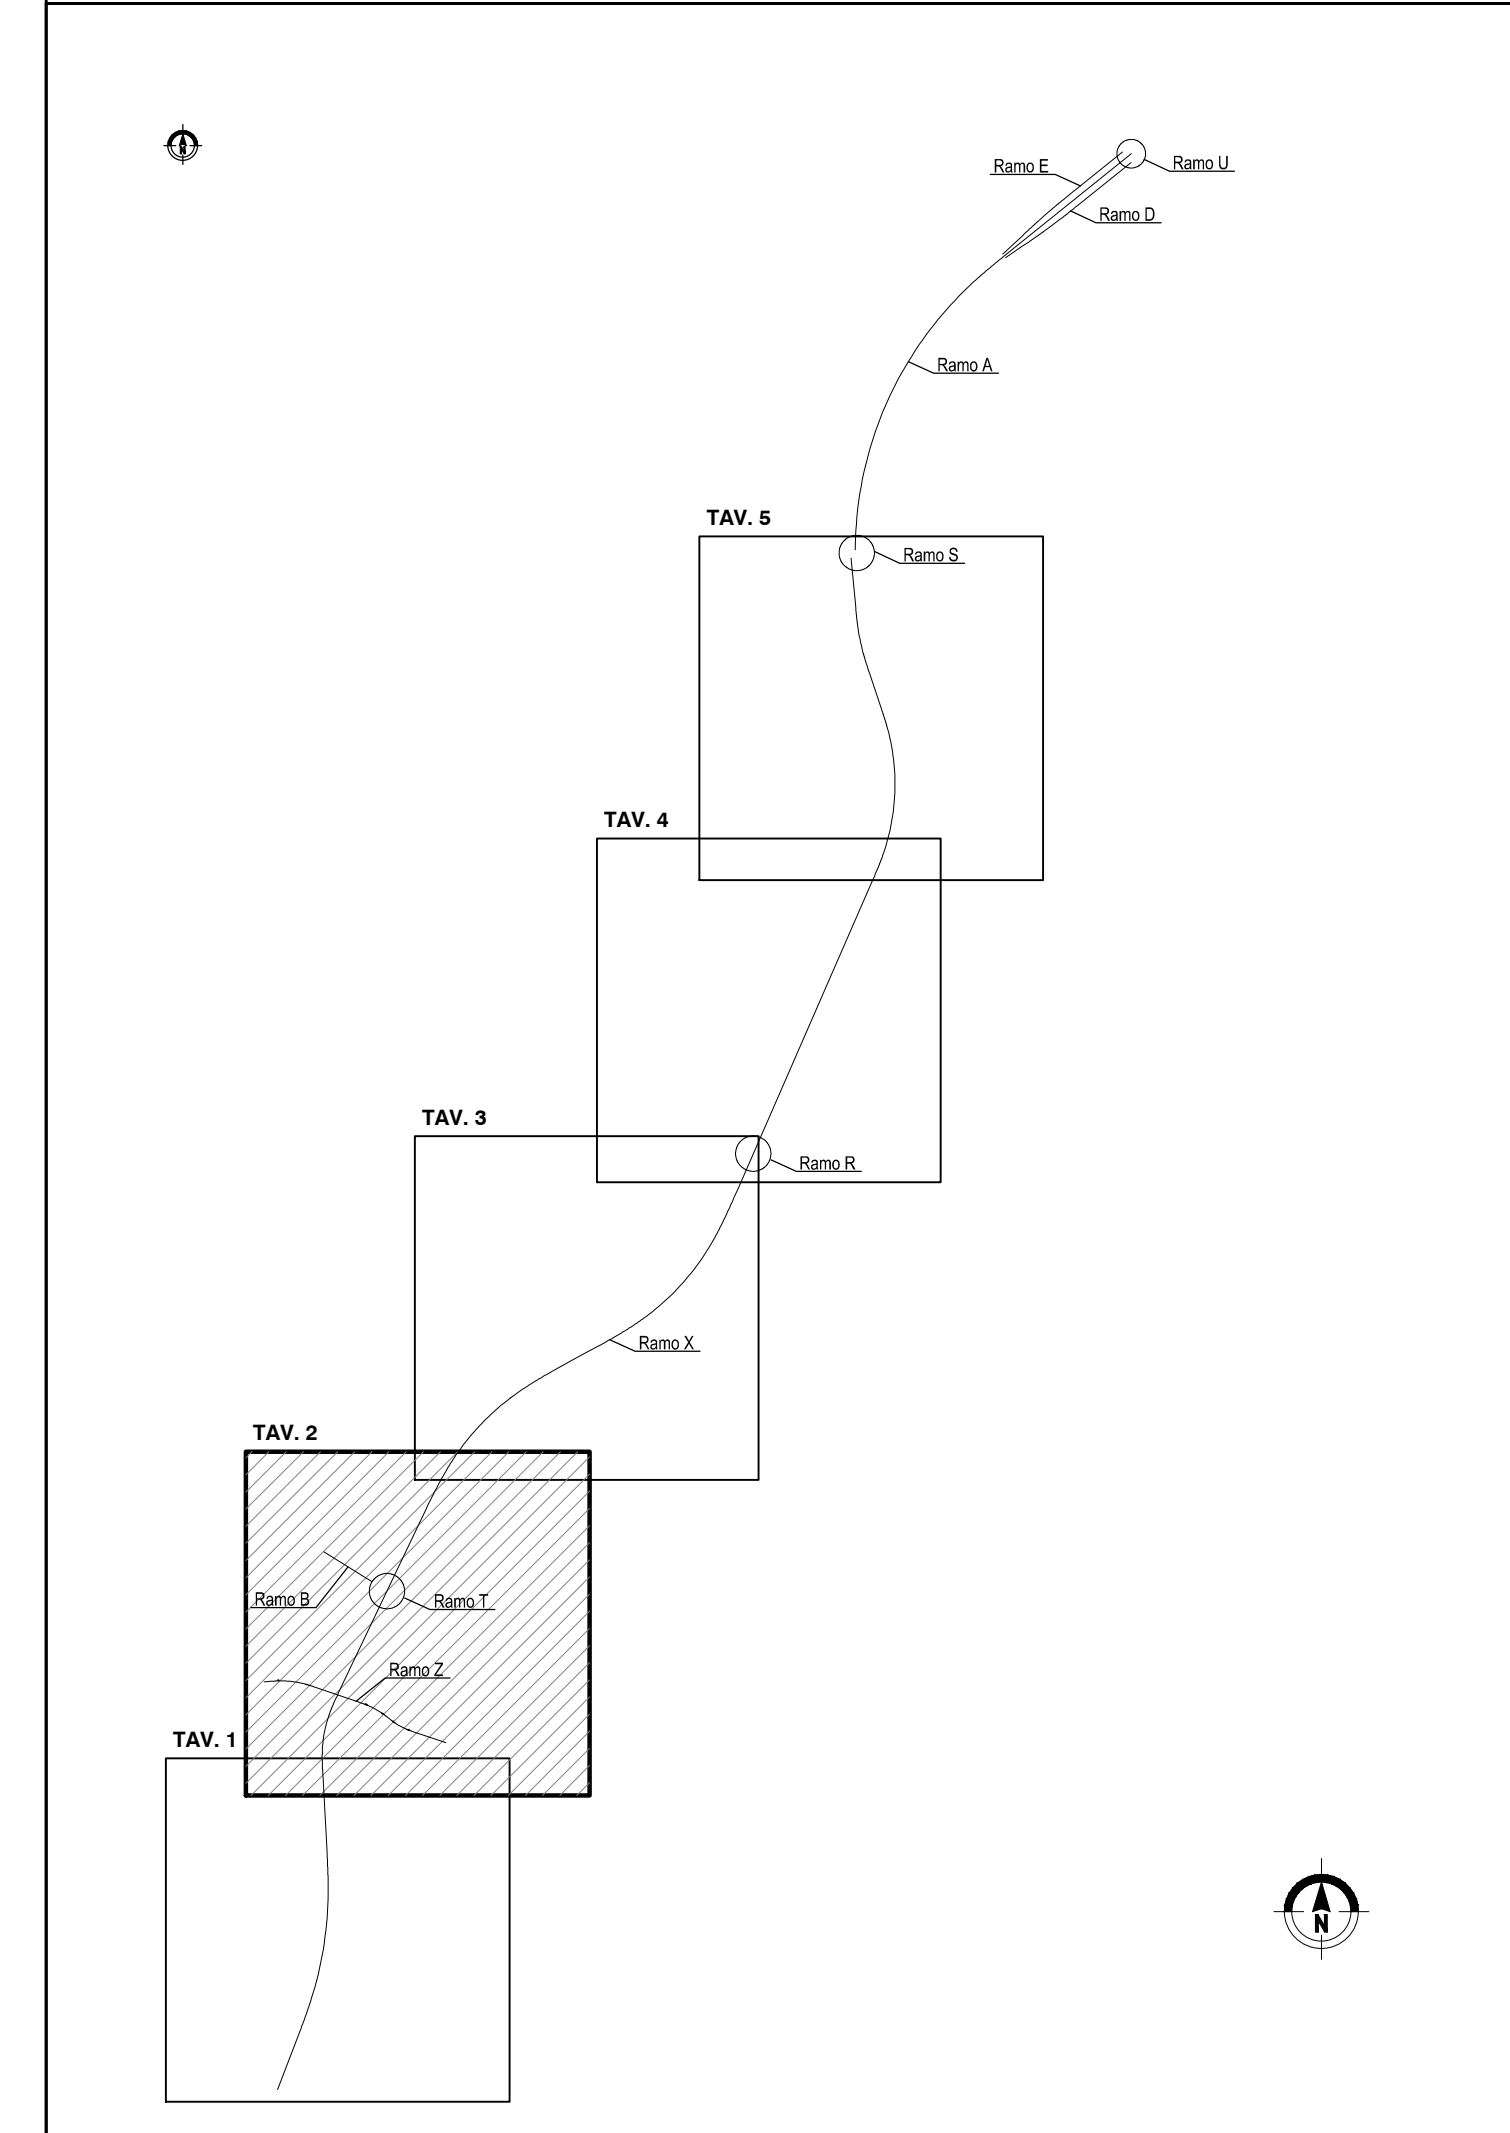

QUADRO DI UNIONE GENERALE

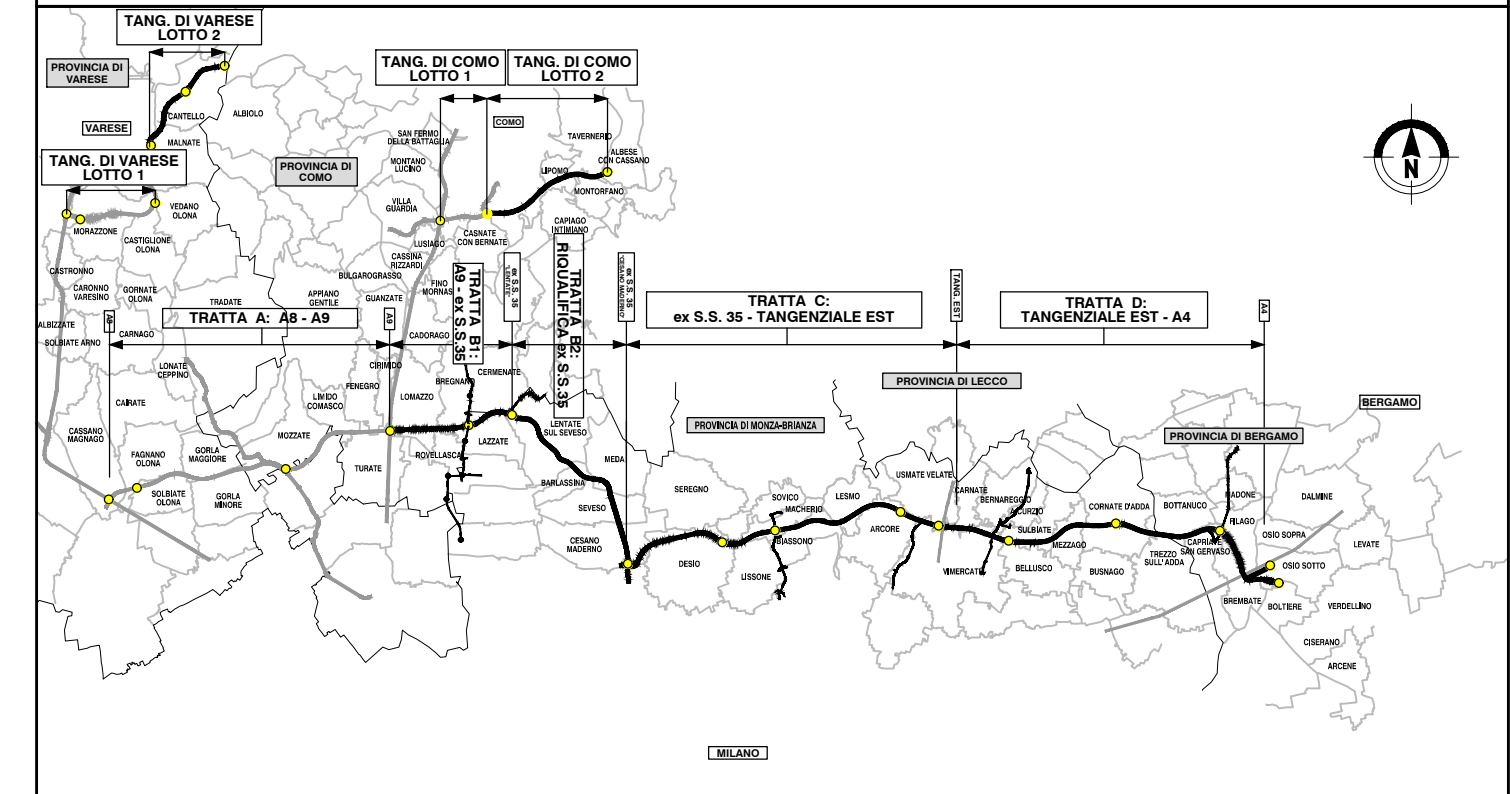

COLLEGAMENTO AUTOSTRADALE DALMINE-COMO-VARESE-VALICO DEL GAGGIOLO E OPERE AD ESSO CONNESSE
PROGETTO ESECUTIVO TRATTA C
PROGETTO STRADALE OPERA CONNESSA TRMI17 PLANIMETRIA DI PROGETTO

Table with project details including identification, contractor (PEDELOMBARDA NUOVA S.p.A.), revision history, and concessionary information.

This document may not be copied, reproduced or published in part or entirely without the written permission of Autorisita' Pedemontana Lombarda S.p.A. Unauthorized use will be prosecuted by law.