


LEGENDA PERCORSO TATTILE

	CODICE DI DIREZIONE RETTILINEA
	CODICE DI PERCORSO USCIBILE
	CODICE DI ATTENZIONE / SEPARATO
	CODICE DI ARRESTO / PERCORSO
	CODICE DI STRADA OBBLIGATORIA A 7*
	CODICE DI STRADA OBBLIGATORIA AD 2*
	M MAPPA ATTUALE ESISTENTE (la parte o su legno, all'incavo del sottopasso)
	M MAPPA ATTUALE ESISTENTE (la parte o su legno, all'incavo del sottopasso) - M MAPPA FUTURA DA REALIZZARE (la parte o su legno, all'incavo del sottopasso)

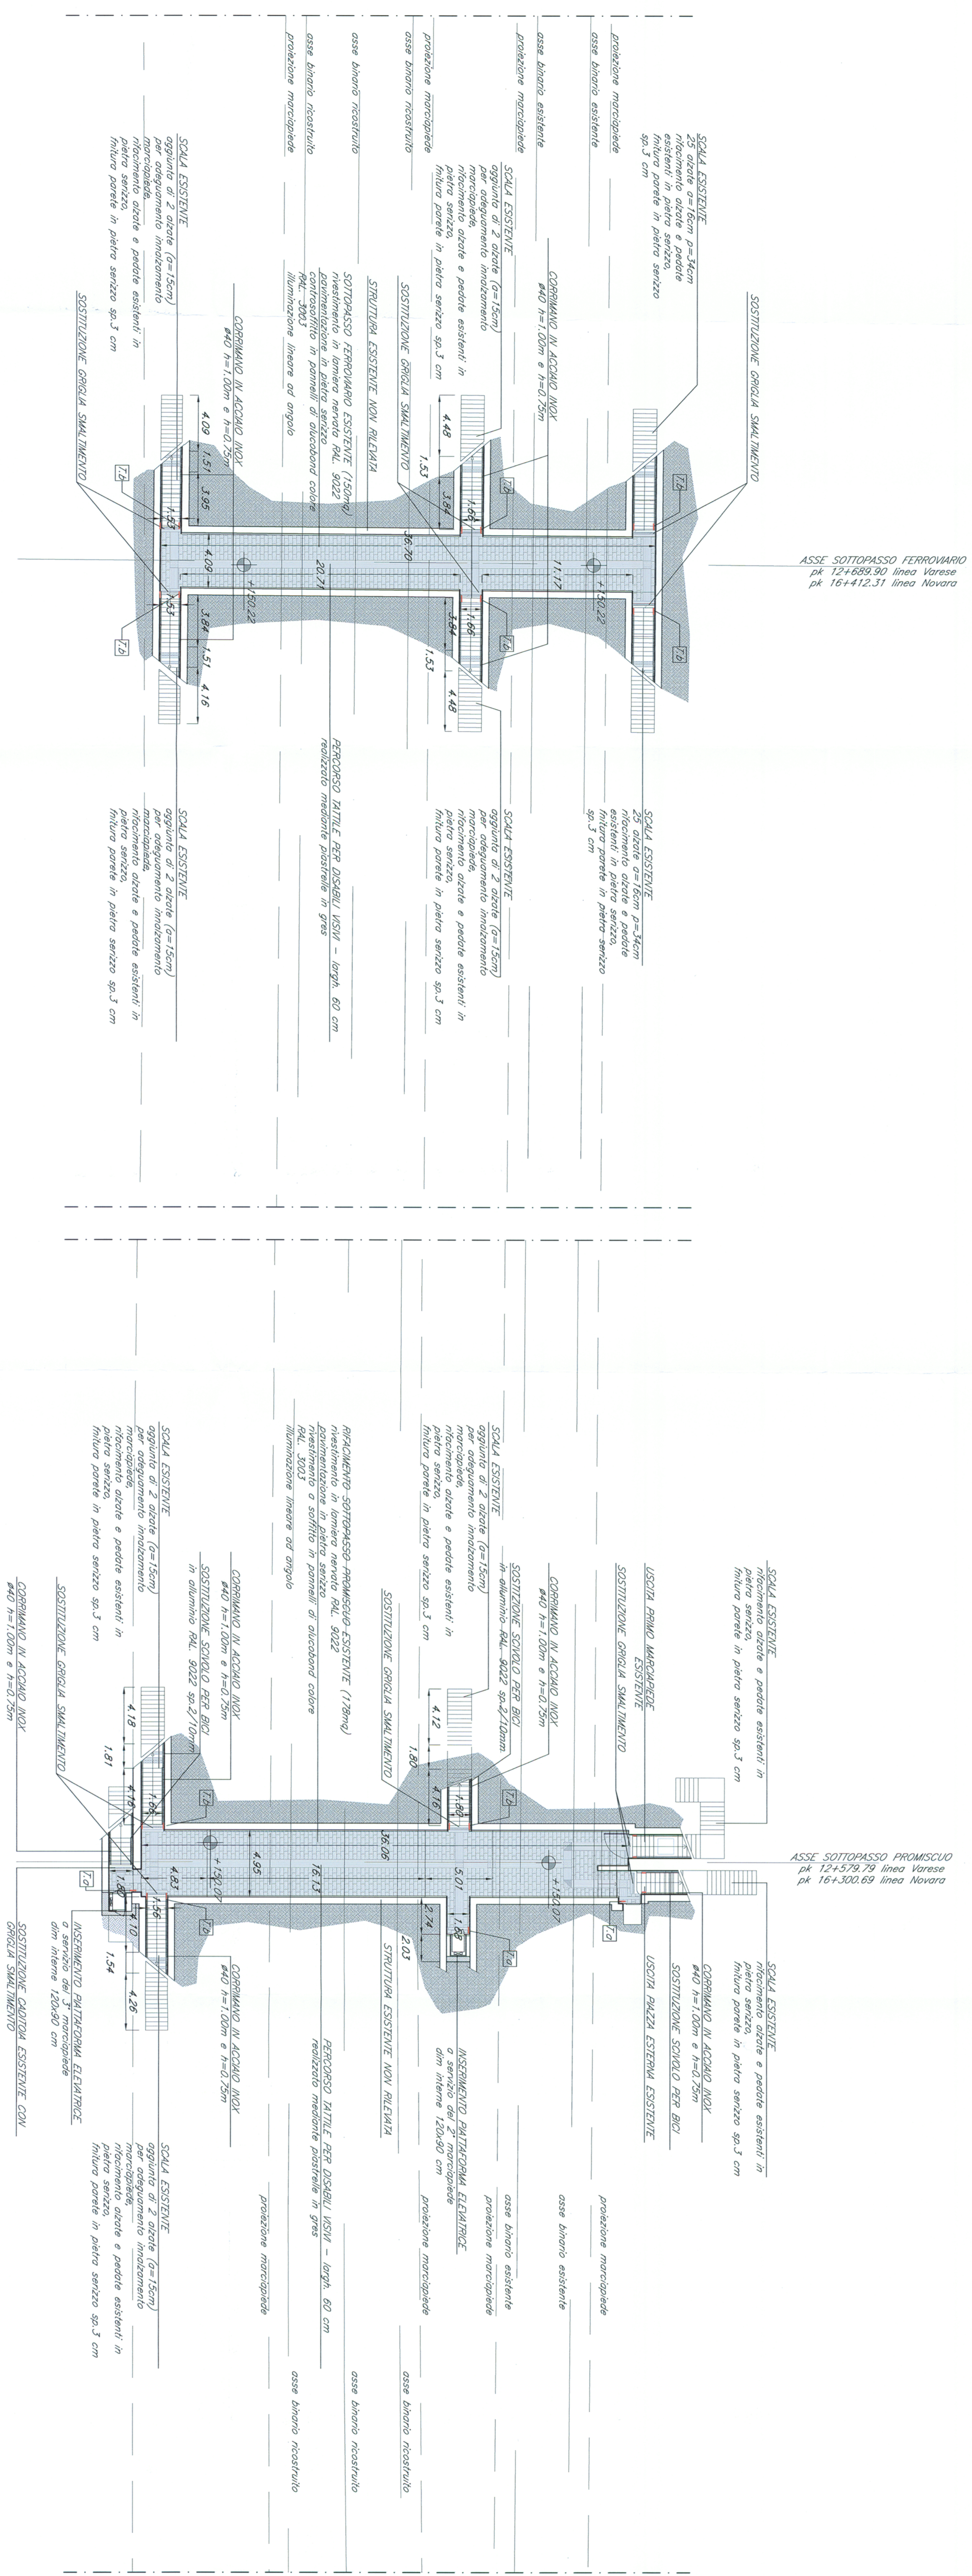

- NOTE
- (1) - Nelle successive fasi progettuali, o conferma dei dimensionamenti previsti da progetto, dovranno essere eseguiti i lavori connessi alla struttura esistente.
 - (2) - Per il cantiamento e la finitura delle intersezioni con i selciati e per tutte le opere civili per impianti (goletti, polveri, ecc.) vedi elaborati specifici.
 - (3) - Le lavorazioni interferenti con l'esistente dovranno essere eseguite in interruzione notturna o in aggettazione diurno serale.
 - (4) - per l'installazione delle barre di demarcazione, vedi elaborati specifici.

COMITENTE

R.F.I.
RIFORMAZIONE ITALIANA
GRUPPO FERROVIE DELLO STATO

ITALFERRA
GRUPPO RIFORMAZIONE ITALIANA

INFRASTRUTTURE FERROVIARIE STRATEGICHE DEFINITE
DALLA LEGGE OBBLITTIVO N. 443/01

DIREZIONE TECNICA - U.O. URBANISTICA, ARCHITETTURA E DESIGN
POTENZIAMENTO DEFINITIVO PER APPALTO INTEGRATO
POTENZIAMENTO DELLA LINEA RHO-ARONA. TRATTA RHO-GALLARATE
PROG. DI RHO
FV01 - STAZIONE DI RHO - ADEGUAMENTO STAZIONE ESISTENTE
ELABORATI DI PROGETTO ARCHITETTONICO
Piano livello sottopassi con indicazioni percorsi disabili - VSI/1

SCALA: 1:200

COMMESSA LOTTO FASE ENTE TIPO DOC OPERAZIONE/PIANA PROGR. REV.

MDL1 11 D 44 P9 FV0100 002 A

Rev.	Descrizione	Redatto	Data	Verificato	Data	Approvato	Data	Autore	Data
A	Emissione definitiva	A. T. V.	08/10/2010	M. B.	08/10/2010	M. B.	08/10/2010	M. B.	08/10/2010


