



WBS CCH02 VIABILITA' CONNESSA TRMI17

PLANIMETRIA ASSE "X"


INTER-TANGENZIALE EST

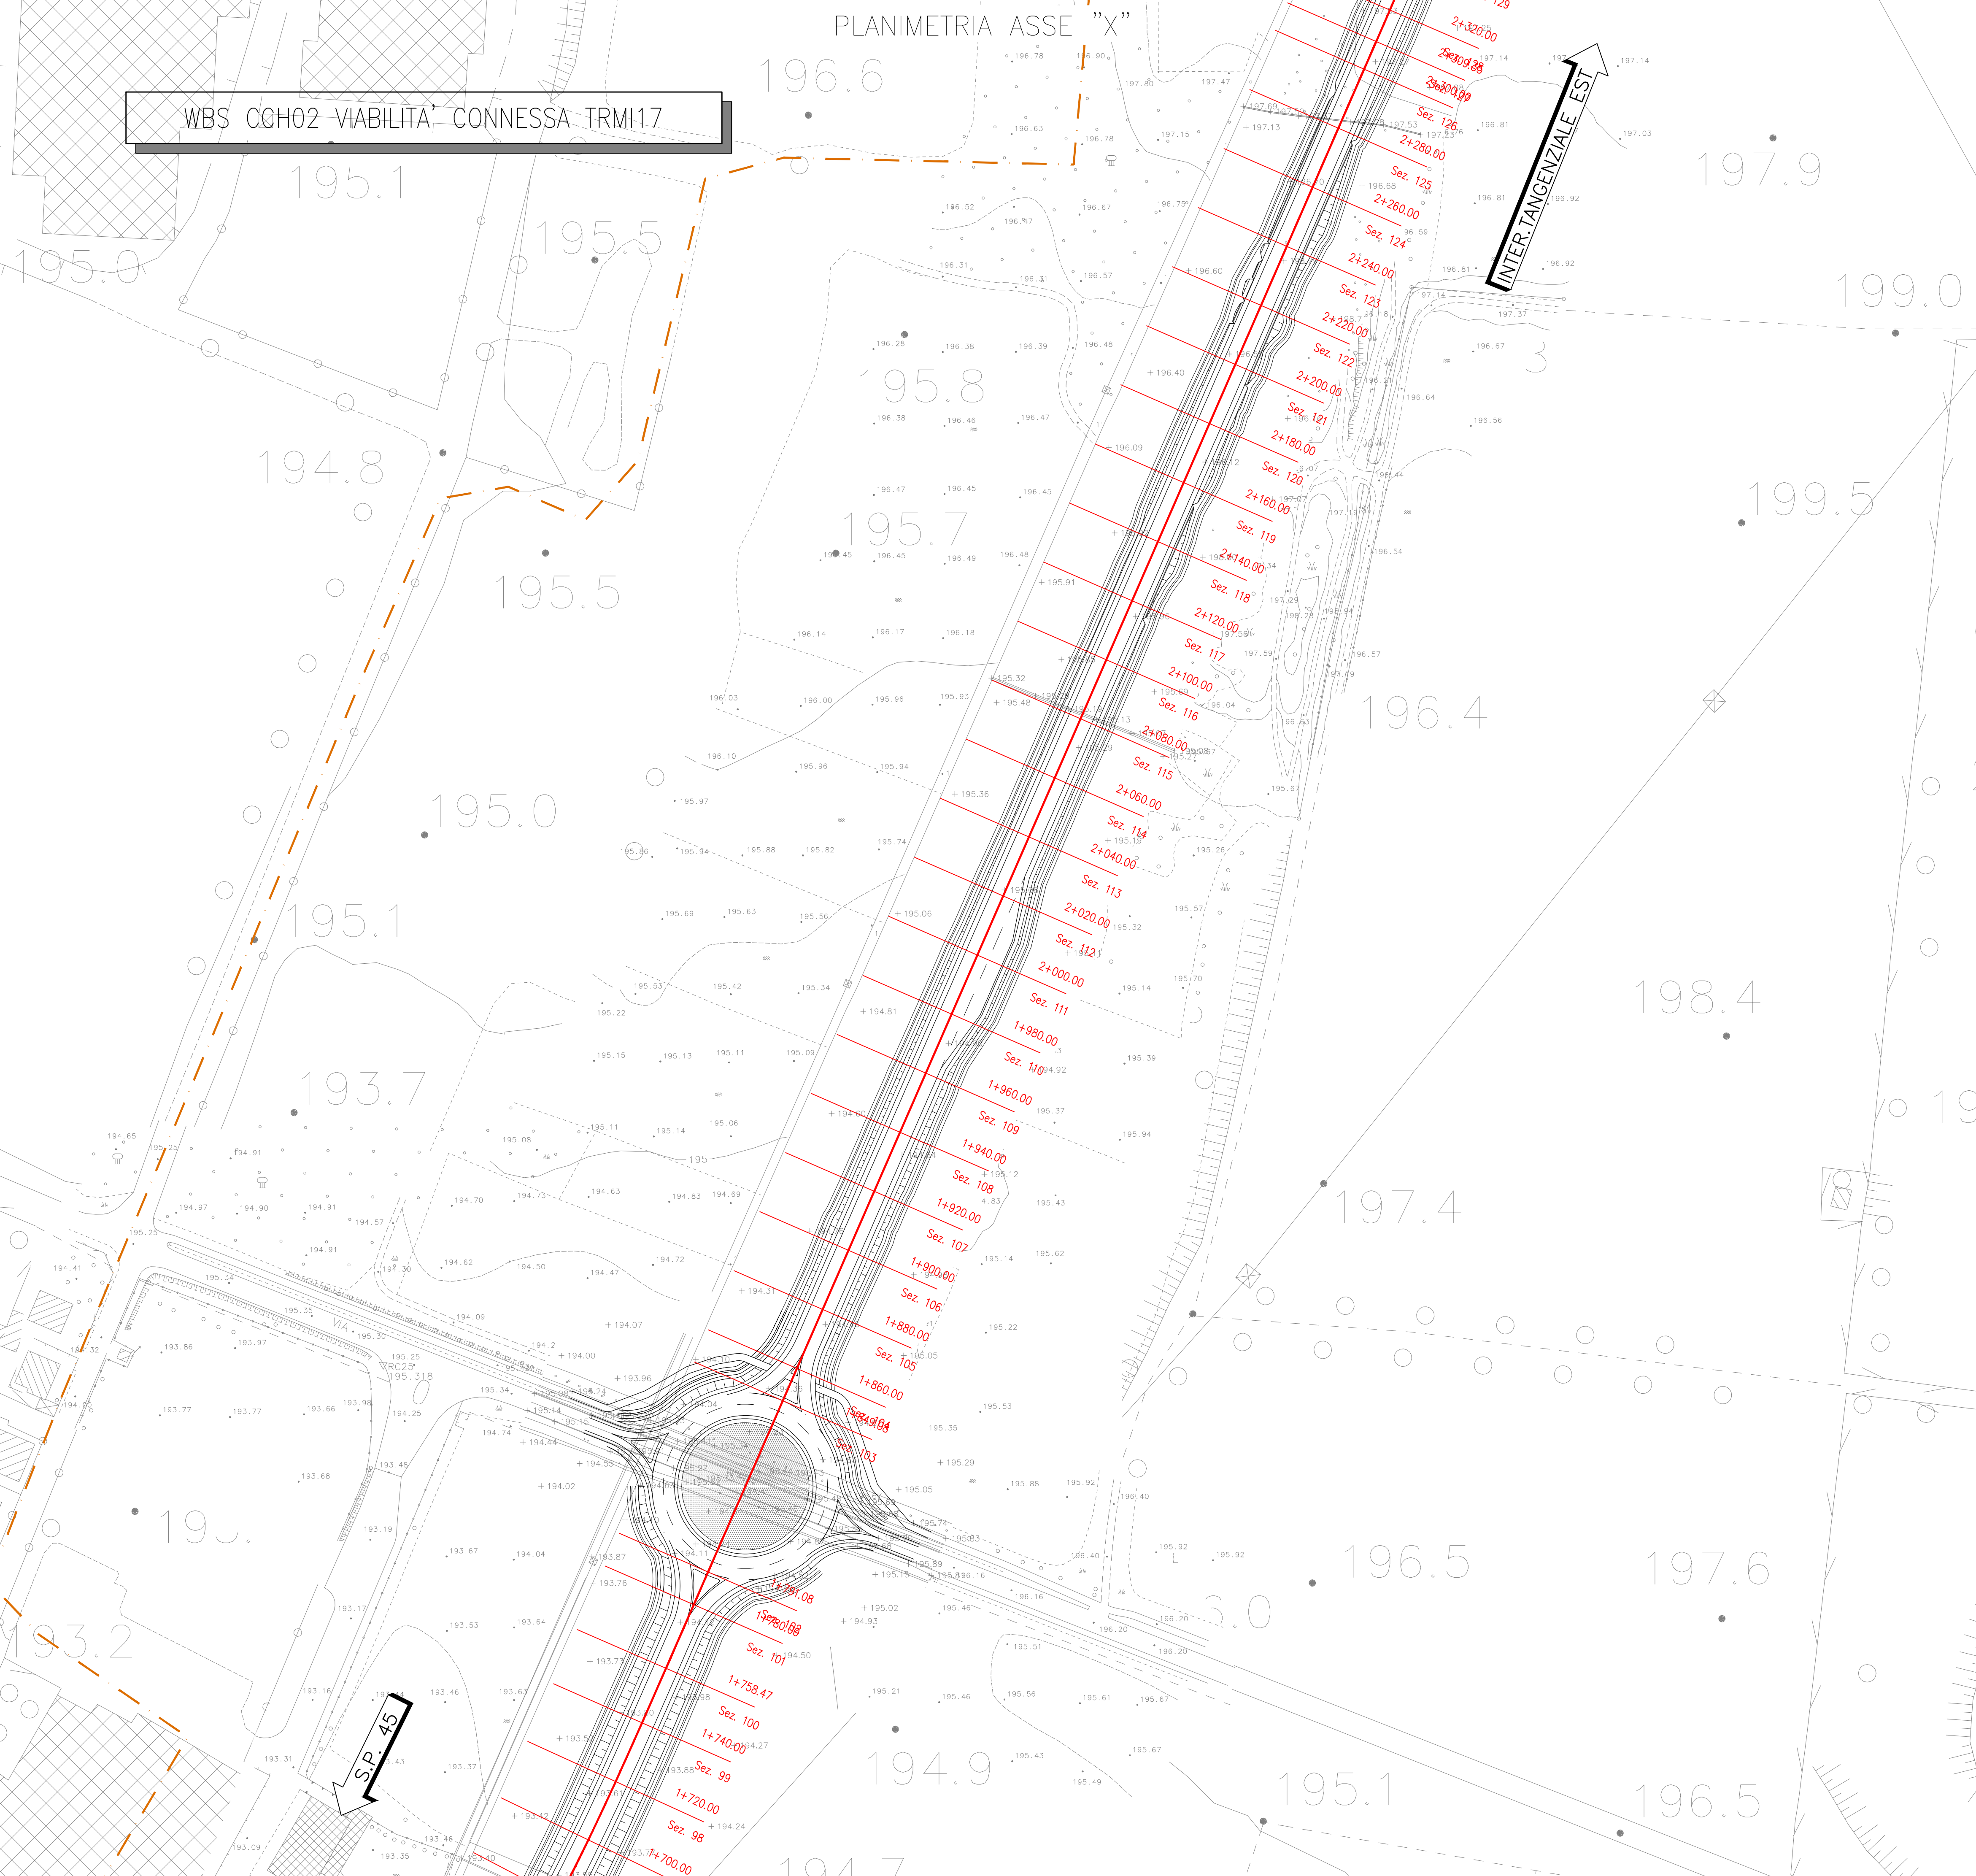

QUADRO DI UNIONE VIABILITA' CONNESSA TRMI17

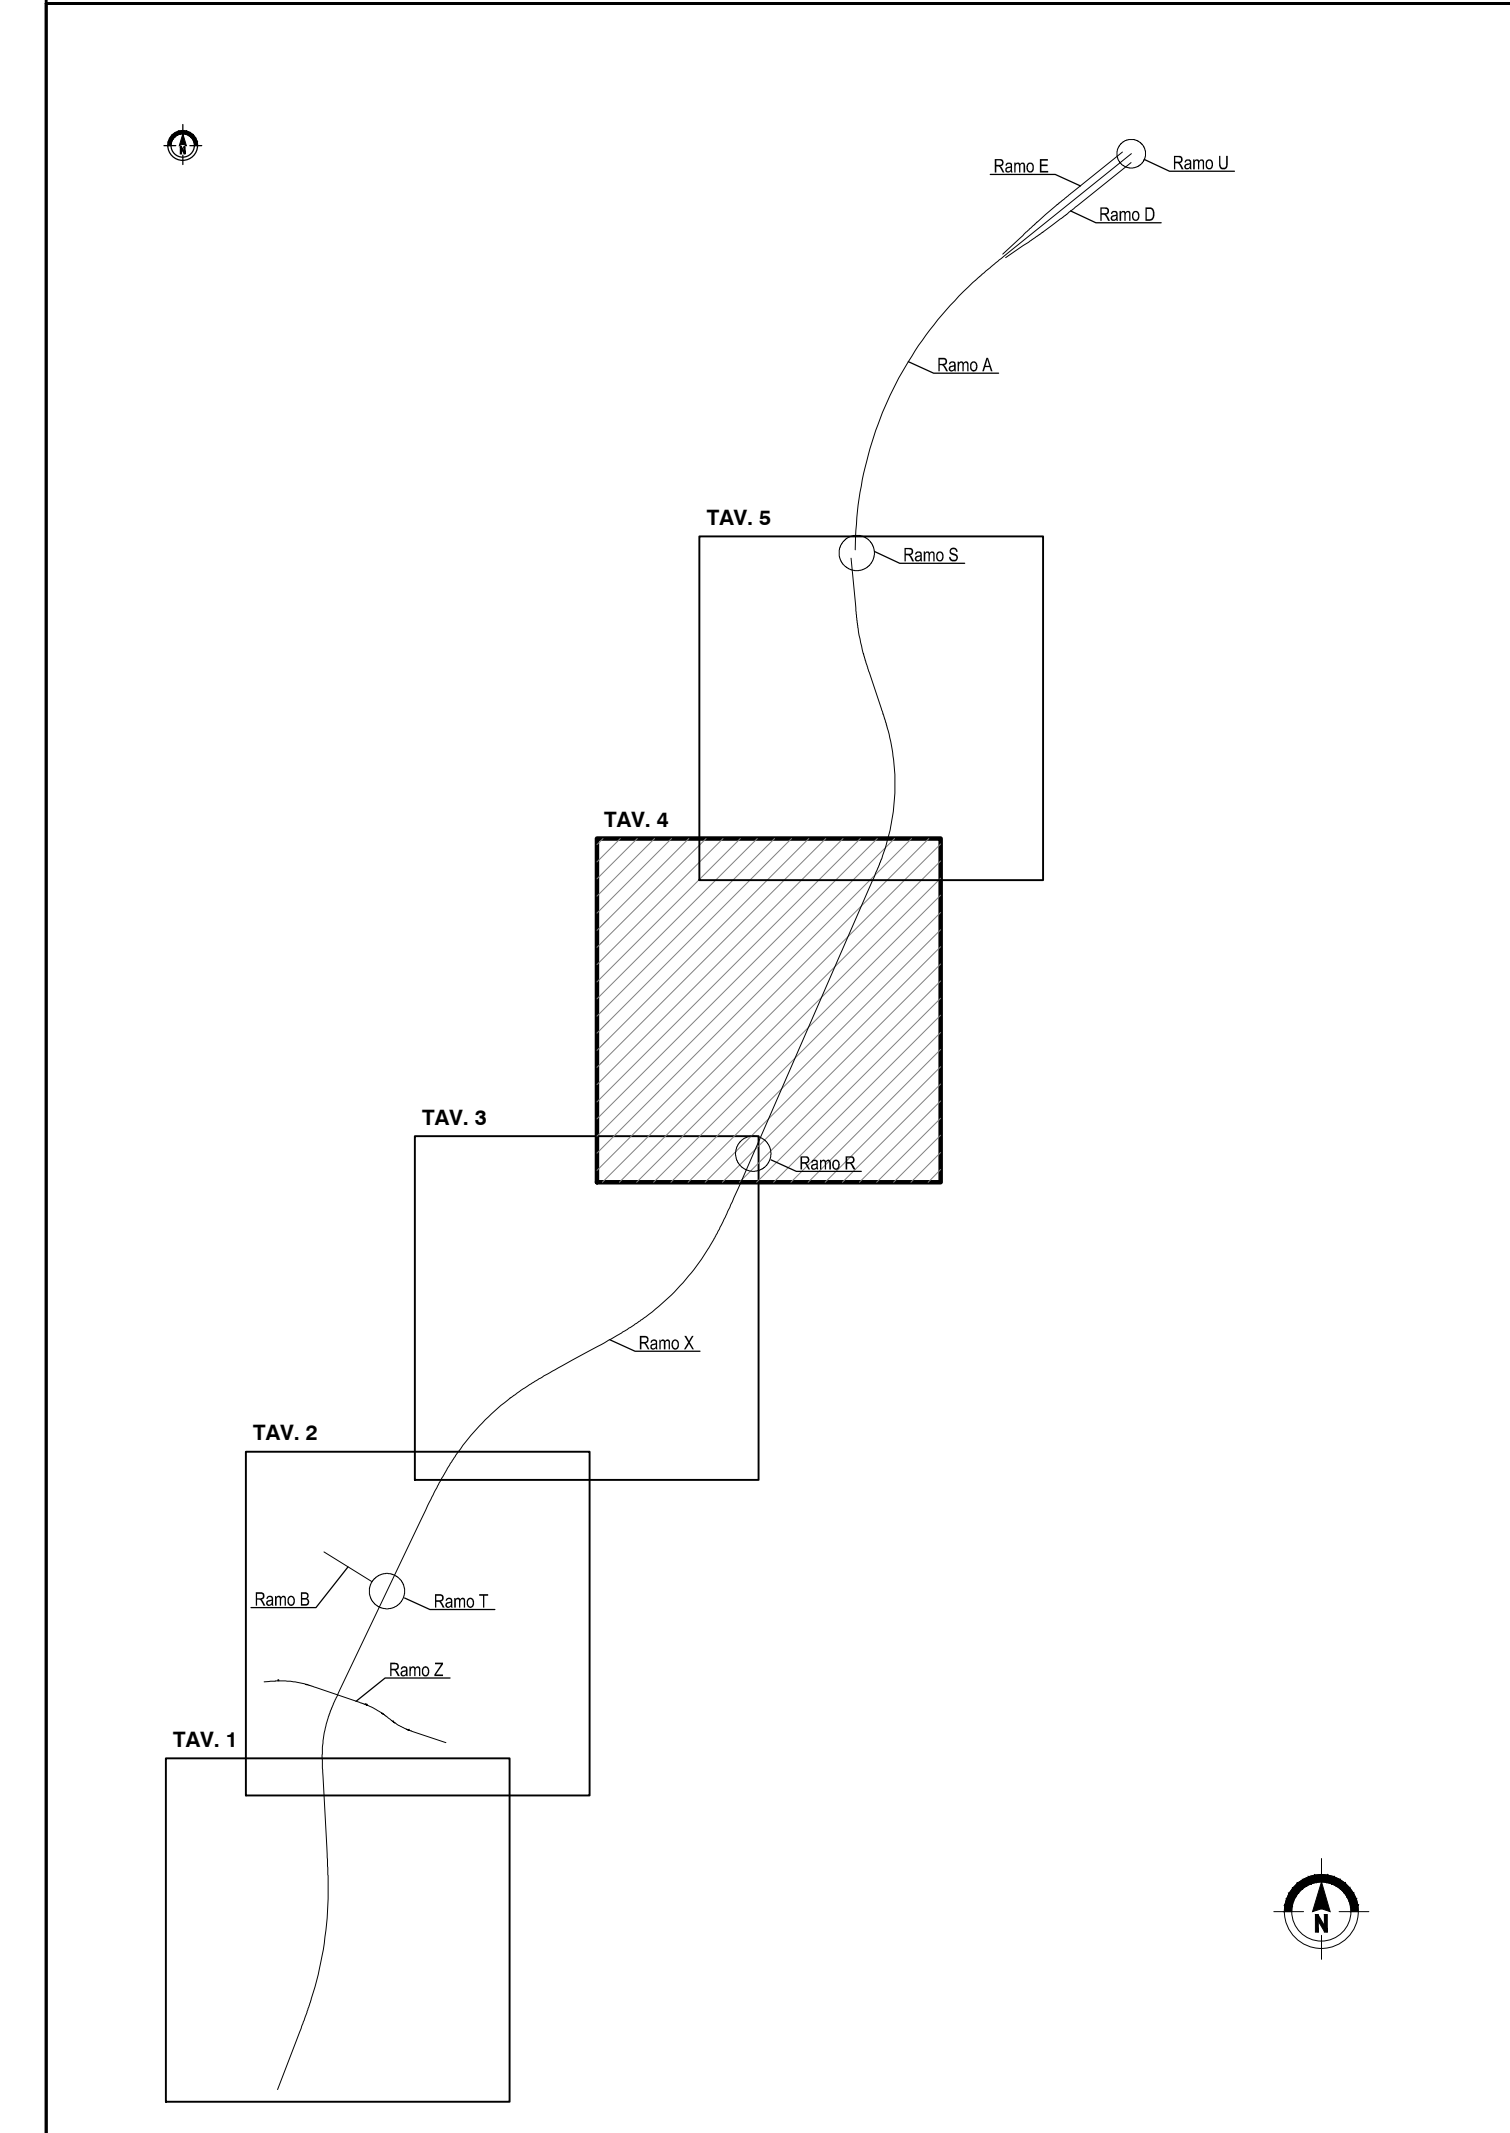

QUADRO DI UNIONE GENERALE

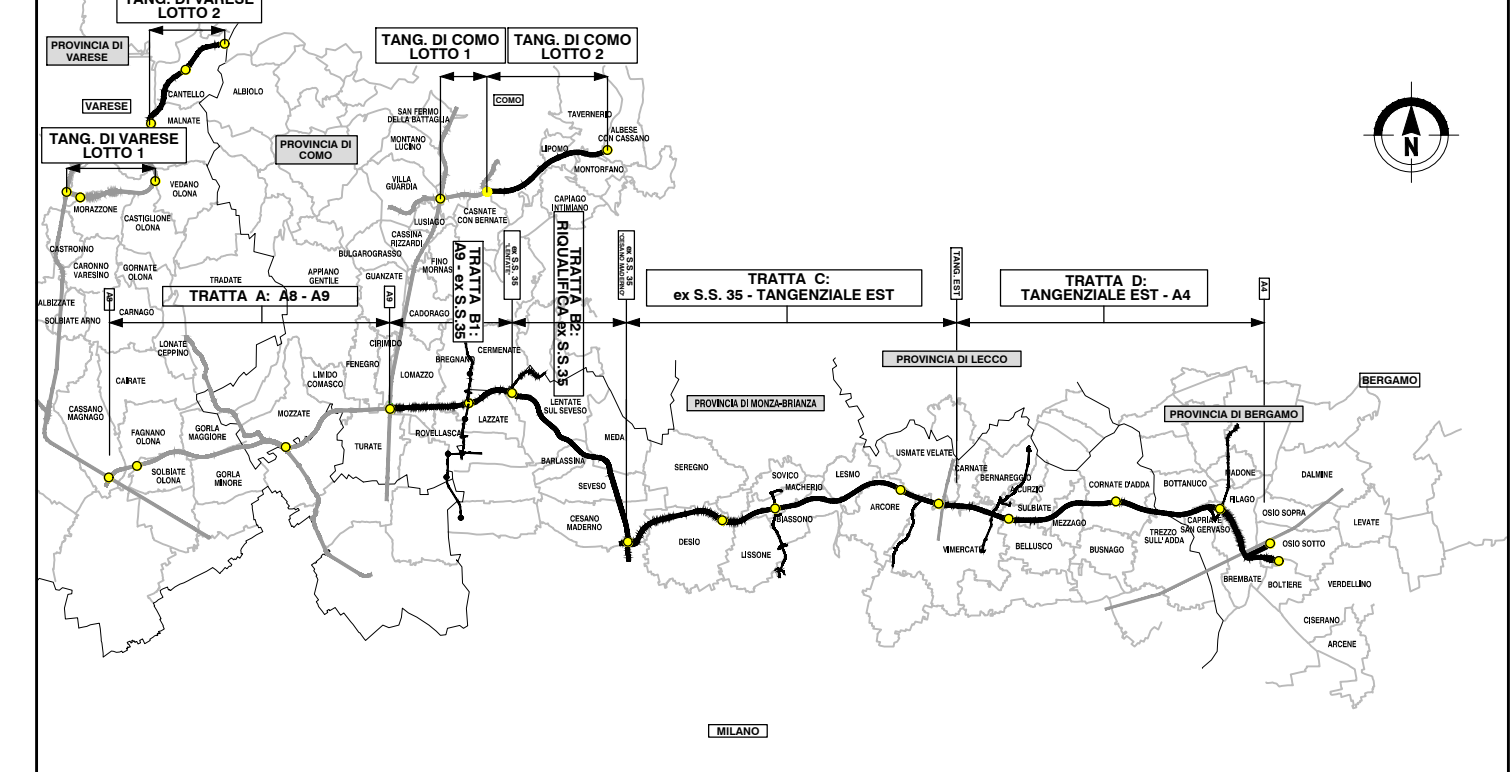

CONCESSIONARI AUTOSTRADALI LOMBARDE
COLLEGAMENTO AUTOSTRADE DALMINE-COMO-VARESE-VALICO E OPERE AD ESSO CONNESSE
 CODICE C.U.P. F11B060027007
PROGETTO ESECUTIVO
TRATTA C
PROGETTO STRADALE
OPERA CONNESSA TRMI17
PLANIMETRIA DI PROGETTO
PLANIMETRIA DI PROGETTO ASSE X4

| FASCE PROGETTUALI | | | | CONTRAENTE GENERALE | | | |
|-------------------------------------|--------|-----------|-------|---------------------------|----|-----|---|
| AMBITO | TRATTA | CATEGORIA | OPERA | PEDELOMBARDA NUOVA S.p.A. | | | |
| SD | CC | H02 | GE00 | 000 | PP | 008 | A |
| CONCEDENTE | | | | PROGETTISTA | | | |
| CONCESSIONARI AUTOSTRADALI LOMBARDE | | | | PROGER | | | |
| CONTRATTORE GENERALE | | | | ELABORAZIONE PROGETTUALE | | | |
| PEDELOMBARDA NUOVA S.p.A. | | | | PROGETTISTI | | | |
| DATA: 31 Luglio 2023 | | | | REVISIONE | | | |
| SCALA: 1:1000 | | | | EMMISSIONE | | | |

Il presente documento non potrà essere copiato, riprodotto o altrimenti pubblicato in tutto o in parte senza il consenso scritto di Autostrada Pademontana Lombarda S.p.A. Ogni utilizzo non autorizzato sarà perseguito a norma di legge. This document may not be copied, reproduced or published either in part or entirely without the written permission of Autostrada Pademontana Lombarda S.p.A. Unauthorized use will be persecuted by law.