


NUMERO SEZIONE	334	335	336	337	338	339	340	341	342	343	344	345	346	347	348	349	350	351	352	353	354	355	356	357	358	359	360	361	362	363	364	365	366	367	368	369	370	371	372	373	374	375	376																													
DIFFERENZA QUOTE	1,80	2,12	1,16	2,11	2,15	2,22	2,15	2,06	1,82	1,35	1,35	1,54	1,37	1,36	1,29	1,29	1,32	1,37	1,36	1,56	1,82	2,14	2,15	2,20	3,21	3,20	2,88	5,66	8,04	8,82	9,05	9,57	9,80	9,76	9,82	9,77	9,41	9,21	9,57	9,25	9,15	8,81																														
DISTANZE PARZIALI	24,93	24,96	17,78	7,20	25,03	25,05	25,09	25,12	25,31	0,95	24,48	24,07	1,12	25,18	22,25	0,94	25,17	25,13	25,10	25,07	25,04	24,84	0,16	0,49	24,48	24,94	24,90	24,86	9,16	18,67	24,83	10,33	14,51	24,84	14,51	10,34	24,89	24,91	24,94	20,28	29,69	24,99																														
ANDAMENTO PLANIMETRICO	L=113,89 A=337,58		L=134,07 A=337,58										L=99,02 R=850,00										L=135,74 A=339,67										L=117,37 A=339,67										L=90,98 R=983,04										L=176,74 A=116,82										L=617,48									
ANDAMENTO CIGLI	
ETOMETRICHE	

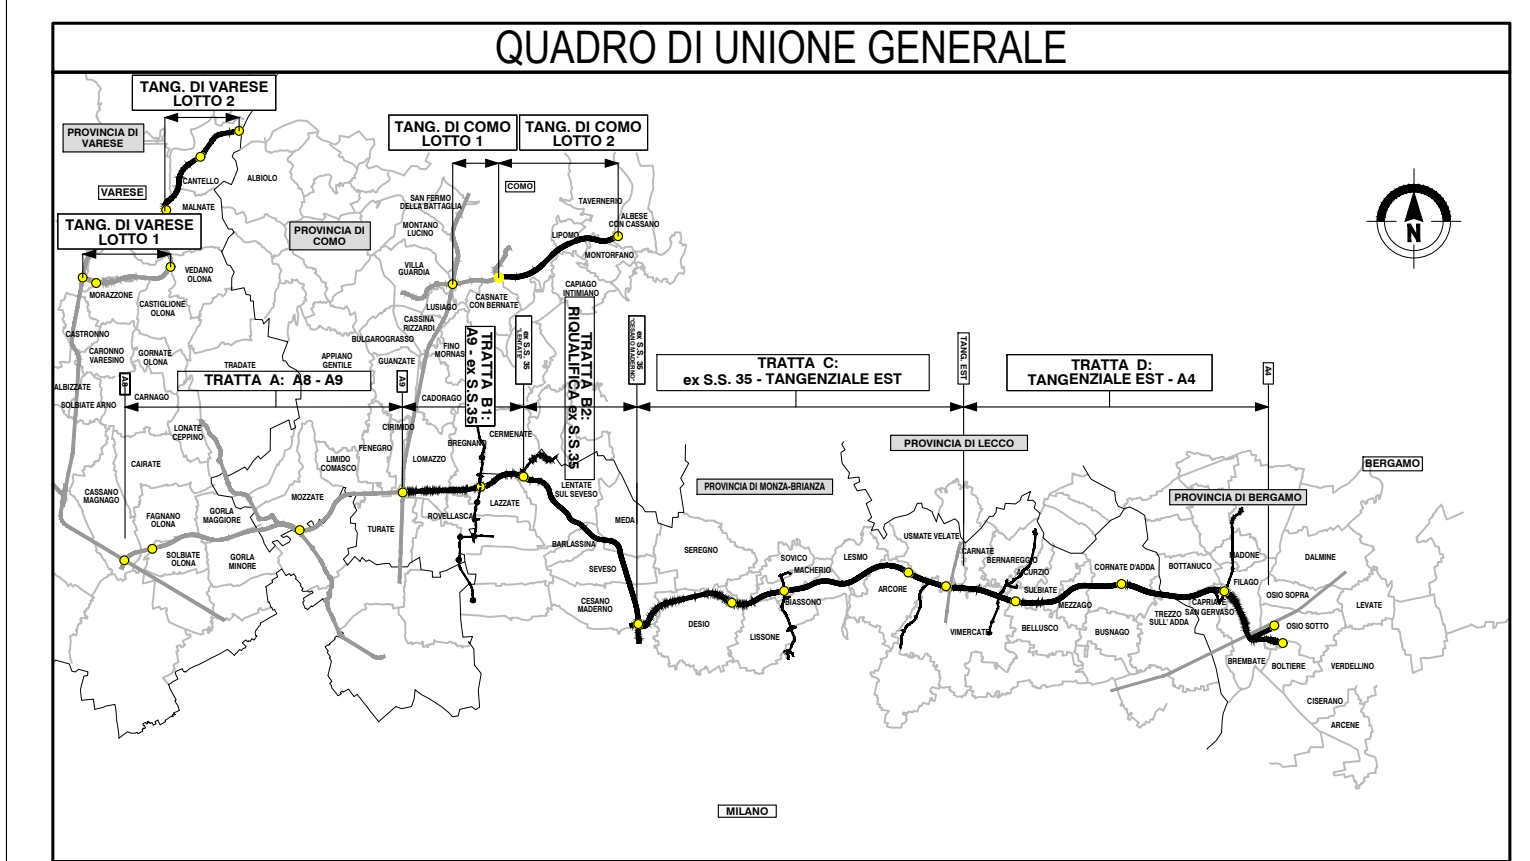

**CONCESSIONARIA**  
 PEDLOMBARDA NUOVA S.p.A.

**PROGETTO STRADALE**  
 ASSE PRINCIPALE  
 PROFILI LONGITUDINALI  
 PROFILO LONGITUDINALE CARREGGIATA OVEST TAV.10

IDENTIFICAZIONE ELABORAZIONE	CONTRAENTE GENERALE

