

LIVELLETTA L = 922.41 m  
P = -0.40‰


V 18  
PROC 8534.42m  
Q 214.93m

R 17000.00m  
T1 220.73  
T2 220.73  
T3 11.43  
Sv 441.46m


← LENTATE → CESANO M. →

WBS B2D03 - SVINCOLO DI BARUCCANA

TRATTO B2\_ASSE\_OVEST

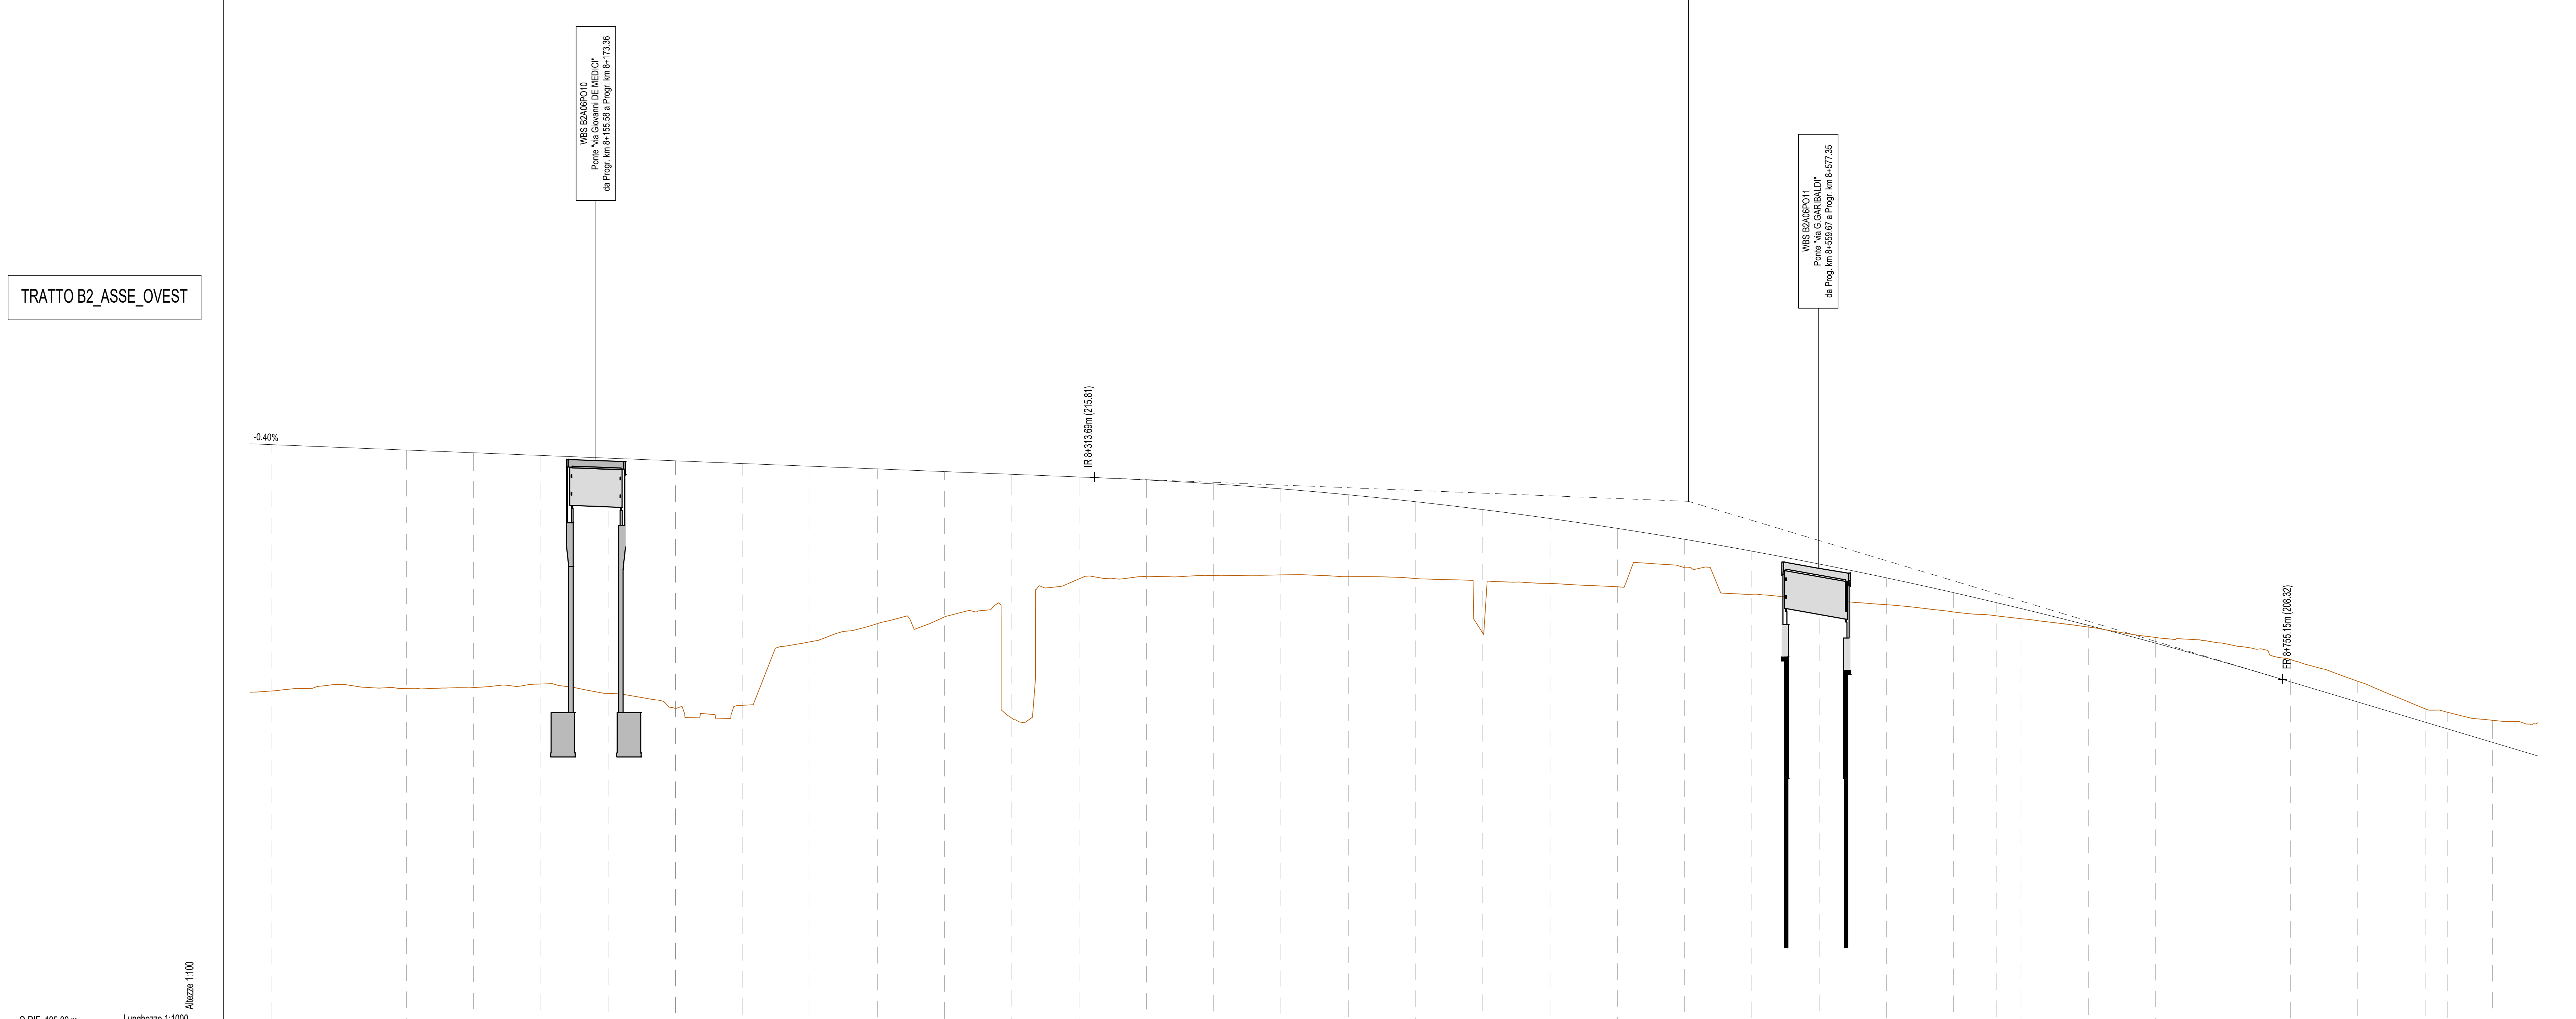

NUMERO SEZIONE	375	376	377	378	379	380	381	382	383	384	385	386	387	388	389	390	391	392	393	394	395	396	397	398	399	400	401	402	403	404	405	406	407	408	409	410				
DIFFERENZA QUOTE	9.15	8.81	8.88	8.72	8.49	8.74	9.19	8.88	8.62	8.75	5.40	9.06	3.79	3.38	3.40	3.20	3.04	2.85	4.59	2.41	2.17	1.06	1.80	1.32	1.00	0.72	0.48	0.38	0.06	-0.21	-0.09	-0.83	-0.77	-0.50	-0.62	-0.82				
DISTANZE PROGRESSIVE	0+000.00	0+029.99	0+059.98	0+989.67	1+019.66					
DISTANZE PARZIALI		24.99	25.00	25.00	25.00	25.00	25.00	25.00	25.00	25.00	25.00	25.00	25.00	25.00	25.00	25.00	25.11	24.89	25.00	25.00	25.00	25.00	25.00	25.00	25.00	25.00	15.81	9.19	25.01	25.02	25.03	25.04	25.05	25.06	8.17	16.90				
QUOTE TERRENO	207.98	208.13	207.98	208.01	208.15	207.90	207.74	207.75	208.11	210.39	210.84	208.87	212.05	212.14	212.19	212.20	212.10	212.06	210.04	211.88	213.76	212.47	211.48	211.29	211.09	210.92	210.88	210.57	210.26	209.96	209.86	209.06	208.25	207.22	206.45	205.89				
QUOTE PROGETTO	217.04	216.84	216.84	216.74	216.84	216.54	216.44	216.34	216.24	216.14	216.04	215.94	215.84	215.73	215.68	215.60	215.17	214.62	214.62	214.29	213.58	213.52	213.08	212.88	212.88	211.54	211.17	210.86	210.52	209.96	209.86	209.20	207.48	206.73	206.45	205.89				
ANDAMENTO PLANIMETRICO	L=176.74 A=416.82										L=617.48										L=167.11 A=501.00										L=173.66 R=1502.00									
ANDAMENTO CIGLI	
ETOMETRICHE	

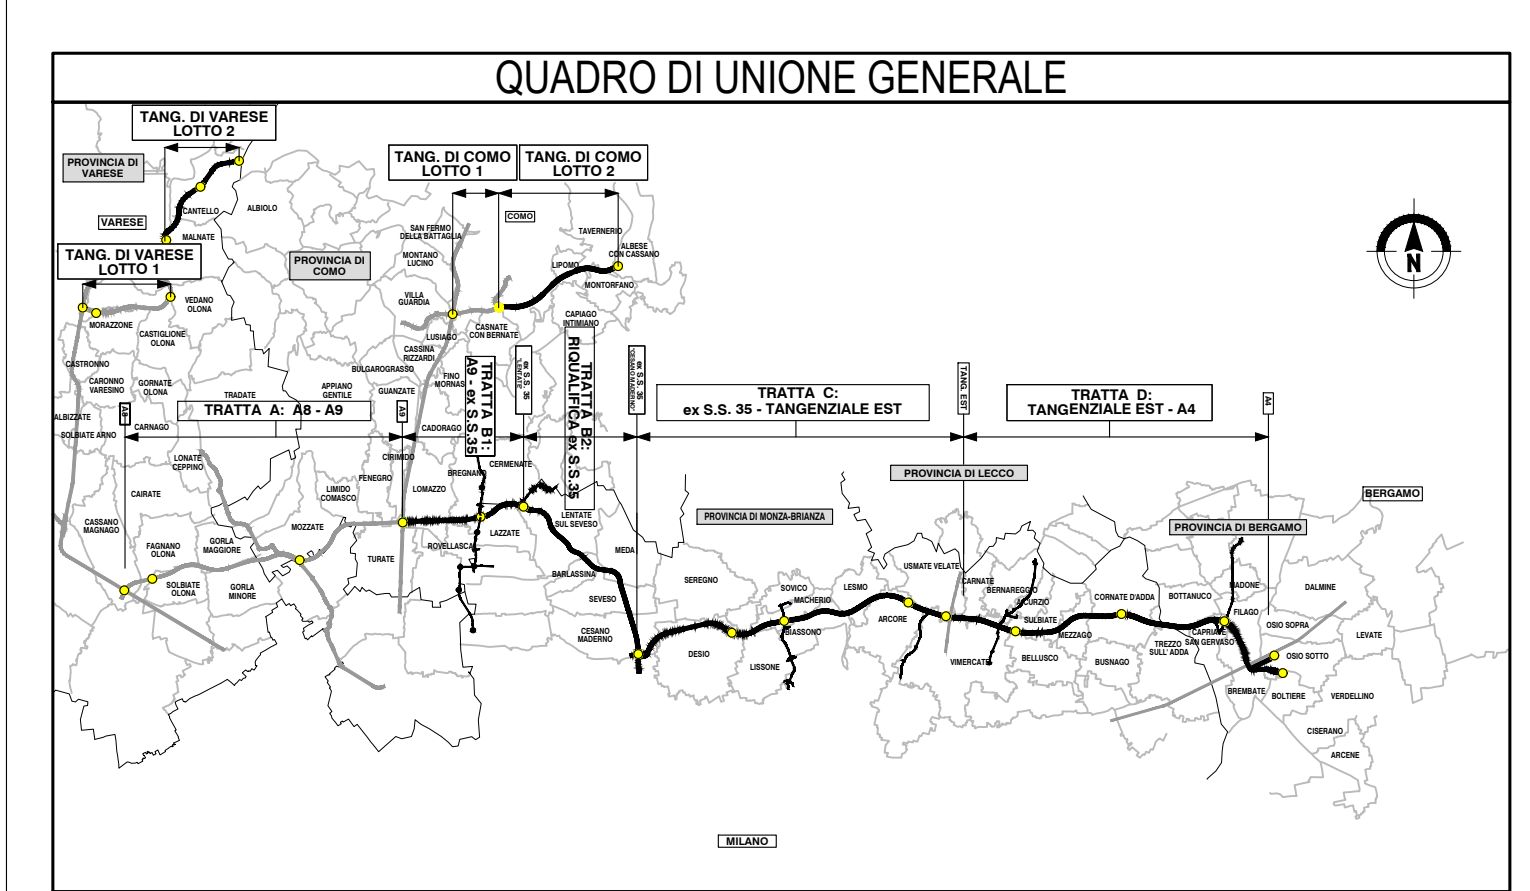

**CONCESSIONE AUTOSTRADALE**  
DALMINE-COMO-VARESE-VALICO DEL GAGGIOLO E OPERE AD ESSO CONNESSE

**PROGETTO ESECUTIVO**  
TRATTA B2

**PROGETTO STRADALE**  
ASSE PRINCIPALE  
PROFILI LONGITUDINALI  
PROFLO LONGITUDINALE CARREGGIATA OVEST TAV.11

<b>IDENTIFICAZIONE ELABORATO</b>	<b>CONTRAENTE GENERALE</b>
<b>CONCEDIENTE</b>	<b>CONCESSIONARIO</b>
CONCESSIONE AUTOSTRADALE DALMINE-COMO-VARESE-VALICO DEL GAGGIOLO E OPERE AD ESSO CONNESSE	PEDELOMBARDA NUOVA S.p.A.

Il presente documento è di proprietà esclusiva di PEDELOMBARDA NUOVA S.p.A. e non può essere copiato, riprodotto o altrimenti pubblicato in forma o per via elettronica senza il permesso scritto di PEDELOMBARDA NUOVA S.p.A. Qualsiasi uso non autorizzato sarà perseguito a norma di legge. This document may not be copied, reproduced or published either in part or entirely without the written permission of Pedemobarda Nuova S.p.A. Unauthorized use will be prosecuted by law.