Profilo: C-W-D
Scala: 1000:100
Q.Rif. : 178.00

A8/A9

A4

LIVELLETTE

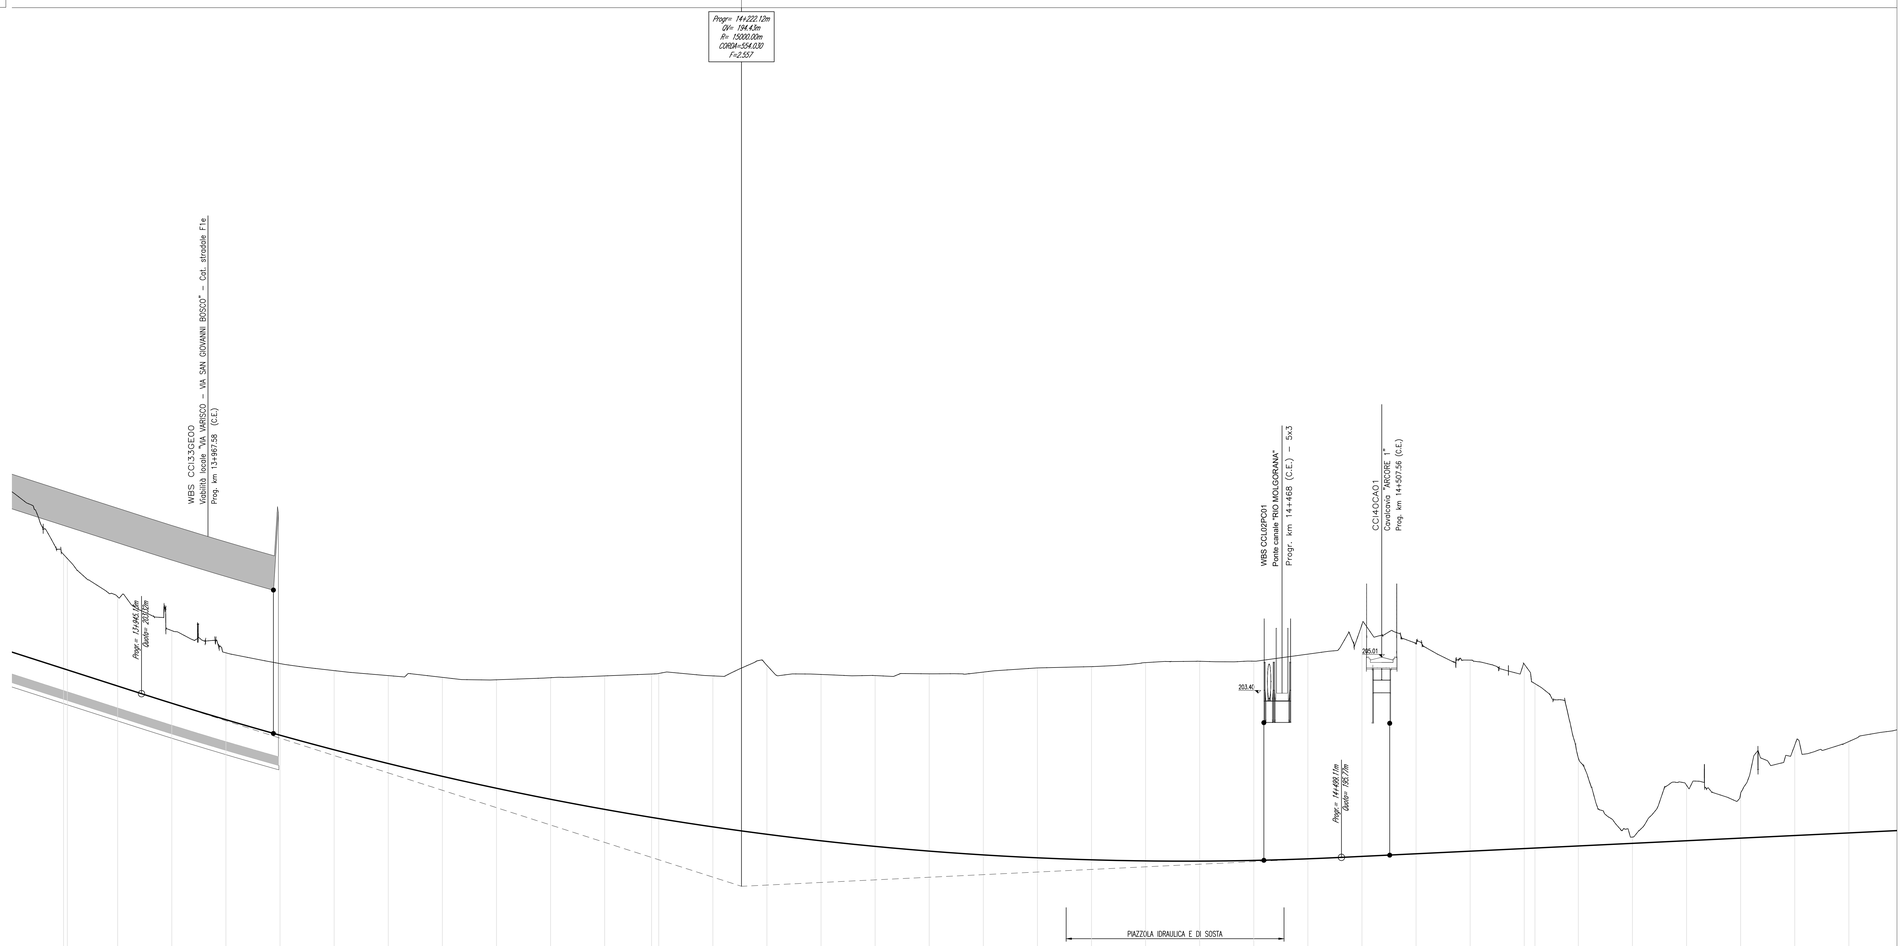

N.B.: La carreggiata Est si riferisce al senso di marcia direzione A4, la carreggiata Ovest a quello direzione A8/A9.
Le sezioni indicate si riferiscono alla carreggiata Est.

QUADRO DI UNIONE TRATTA C

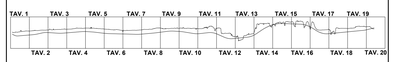

QUADRO DI UNIONE GENERALE

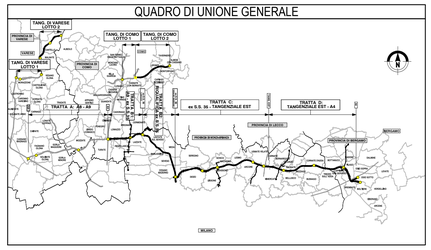

NUMERO SEZIONE	654	655	656	657	658	659	660	661	662	663	664	665	666	667	668	669	670	671	672	673	674	675	676	677	678	679	680	681	682	683	684	685	686	687	688	689
DISTANZE PARZIALI	24,99	1,76	23,23	24,99	24,99	24,98	24,98	24,98	24,98	24,98	24,98	21,66	3,31	24,97	24,97	24,97	24,97	24,97	24,97	24,97	24,97	24,97	24,97	24,97	24,97	24,97	24,97	24,97	24,97	4,95	20,03	24,97	24,98	24,98	24,98	24,98
QUOTE PROGETTO	204,42	203,68	203,08	203,12	201,41	200,72	200,10	199,51	198,96	198,45	197,98	197,56	197,56	197,17	196,83	196,53	196,27	196,08	195,98	195,95	195,95	195,90	195,89	195,83	195,70	195,61	195,53	196,05	196,17	196,20	196,29	196,41	196,53	196,65	196,77	196,90
QUOTE TERRENO	206,38	201,90	206,24	205,31	204,71	204,39	204,16	204,08	203,97	204,08	204,15	204,23	204,26	203,15	204,61	204,71	204,76	204,74	204,82	204,83	204,57	204,78	204,82	204,83	205,15	206,58	205,64	204,87	204,69	201,79	200,35	196,70	199,10	198,71	200,95	201,11
DIFFERENZA QUOTE	-5,96	-4,22	-3,16	-3,19	-3,31	-3,66	-4,06	-4,57	-5,01	-5,63	-6,16	-6,67	-6,70	-5,97	-6,22	-6,18	-6,49	-6,66	-6,84	-6,88	-6,62	-6,88	-6,93	-6,99	-7,45	-10,97	-9,11	-8,82	-8,52	-7,59	-4,06	-0,29	-2,56	-2,05	-4,17	-4,22

ANDAMENTO PLANIMETRICO: L=429.35m, A=1285.00 — L=407.23m, R=-3845.86m

ANDAMENTO CIGLI: L=429.35 — L=429.35 — SV -2.85% — UV 2.85% — H+191.11 — SV -2.85% — UV 2.85% — H+196.34

ETTOMETRICHE: 139 — 140 — 141 — 142 — 143 — 144 — 145 — 146 — 147

COLLEGAMENTO AUTOSTRADALE
DALMINE-COMO-VARESE-VALICO DEL GAGGIOLO E OPERE AD ESSO CONNESSE

CODICE C.U.P. F11B99000000001

PROGETTO ESECUTIVO
GENERALE DI PROGETTO

PROGETTO STRADALE
ASSE PRINCIPALE
PROFILO LONGITUDINALE
PROFILO LONGITUDINALE CARREGGIATA OVEST - TAV. 37

IDENTIFICAZIONE ELABORATO

FASE PROGETTUALE	AMBITO	TRATTA	CAT/SOTTOPA	OPERA	PARTE DI OPERA	TIPO ELABORATO	PROGRESSIVA	REVISIONE ESTENSA
E	SD	C0	A9/A8	CC00	000	PR	037	A

DATA: Aprile 2023
SCALA: 1:1000/100
CODICE ELABORATO: E SD C0 A9/A8 CC00 000 PR 037 A

CONTRAENTE GENERALE
PEDELOMBARDA NUOVA S.c.p.A.

DATA	REVISIONE		

ELABORAZIONE PROGETTUALE
PROGETTISTI: SPIRITO
RESPONSABILE INTEGRAZIONE PRESTAZIONI SPECIALISTICHE: Ing. Carlo Lisotti
Data: Ing.
Data: Ing.

CONCEDENTE: CONCESSIONI AUTOSTRADALI LOMBARDE

CONCESSIONARIO: Autostrade Piemontese Lombarde

PROGETTISTA: PROGER — ROCKSOIL — SPIRITO — TECHNICAL OFFICE

Il presente documento non potrà essere copiato, riprodotto o altrimenti pubblicato in tutto o in parte senza il consenso scritto di Autostrade Piemontesi e Lombarde S. p. A. Ogni utilizzo non autorizzato sarà perseguito a norma di legge.
This document may not be copied, reproduced or published either in part or entirely without the written permission of Autostrade Piemontesi e Lombarde S. p. A. Unauthorized use will be persecuted by law.

EDIZIONE AMBIENTE DI PRODUZIONE