



LIVELLETTA

L=1006,55m
 H=4,49m
 Δh=7,79m

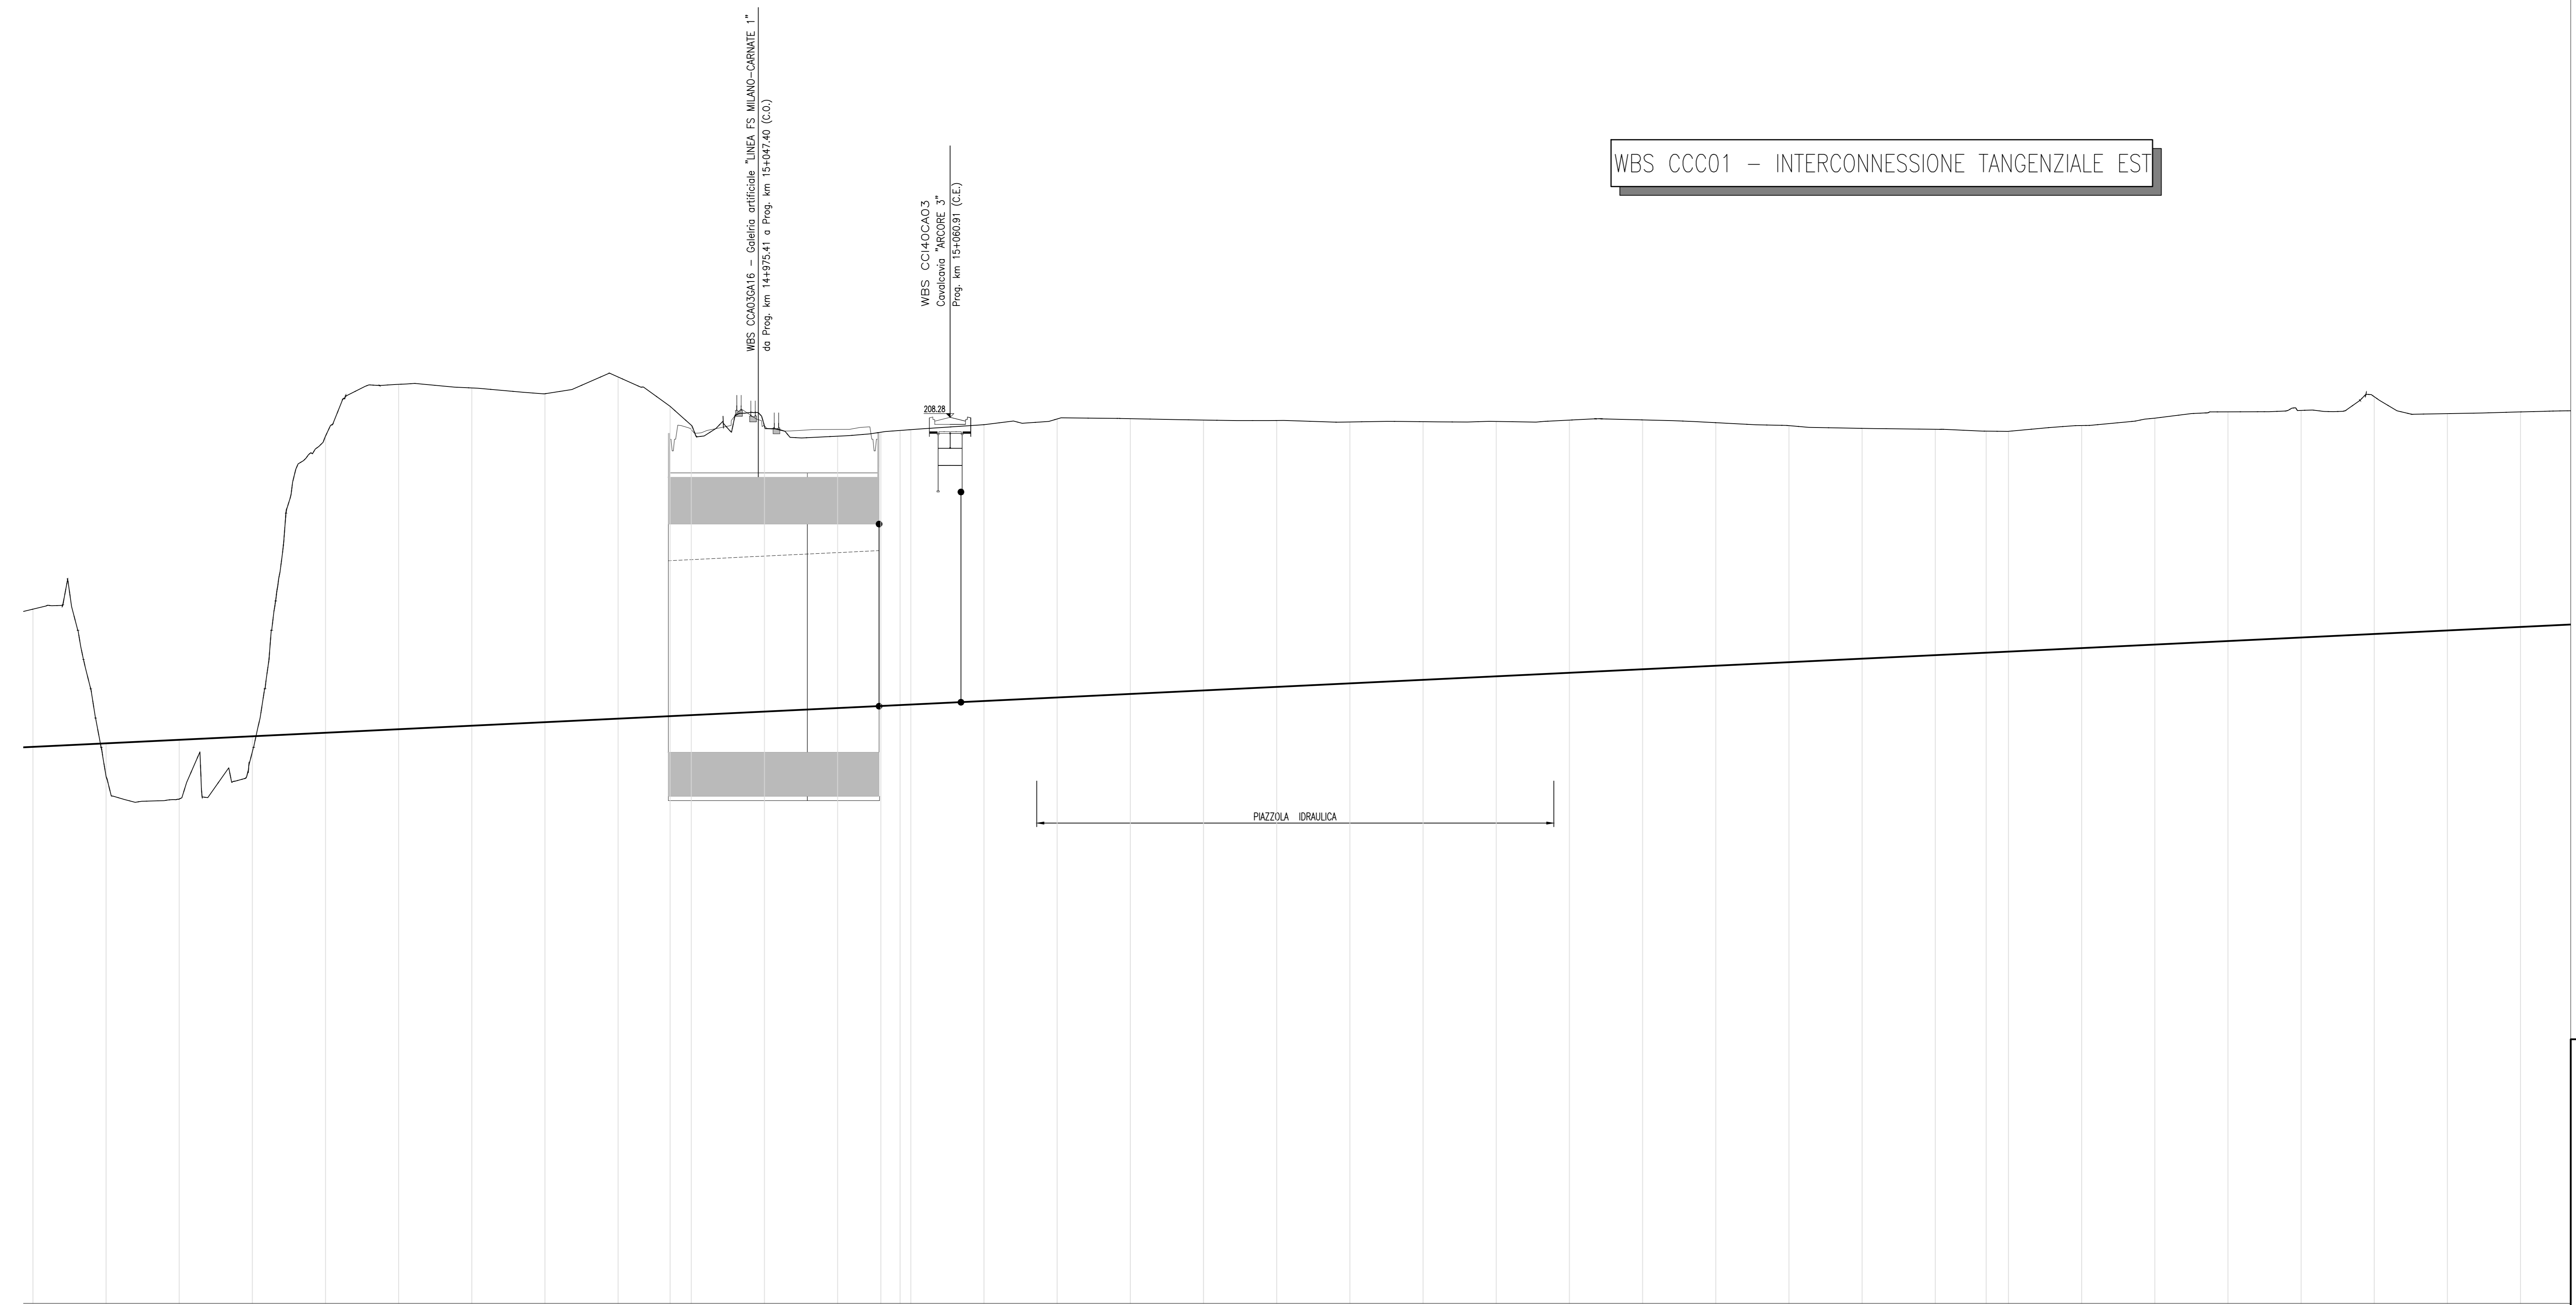

N.B.: La carreggiata Est si riferisce al senso di marcia direzione A4, la carreggiata Ovest a quello direzione AB/A9. Le sezioni indicate si riferiscono alla carreggiata Est.

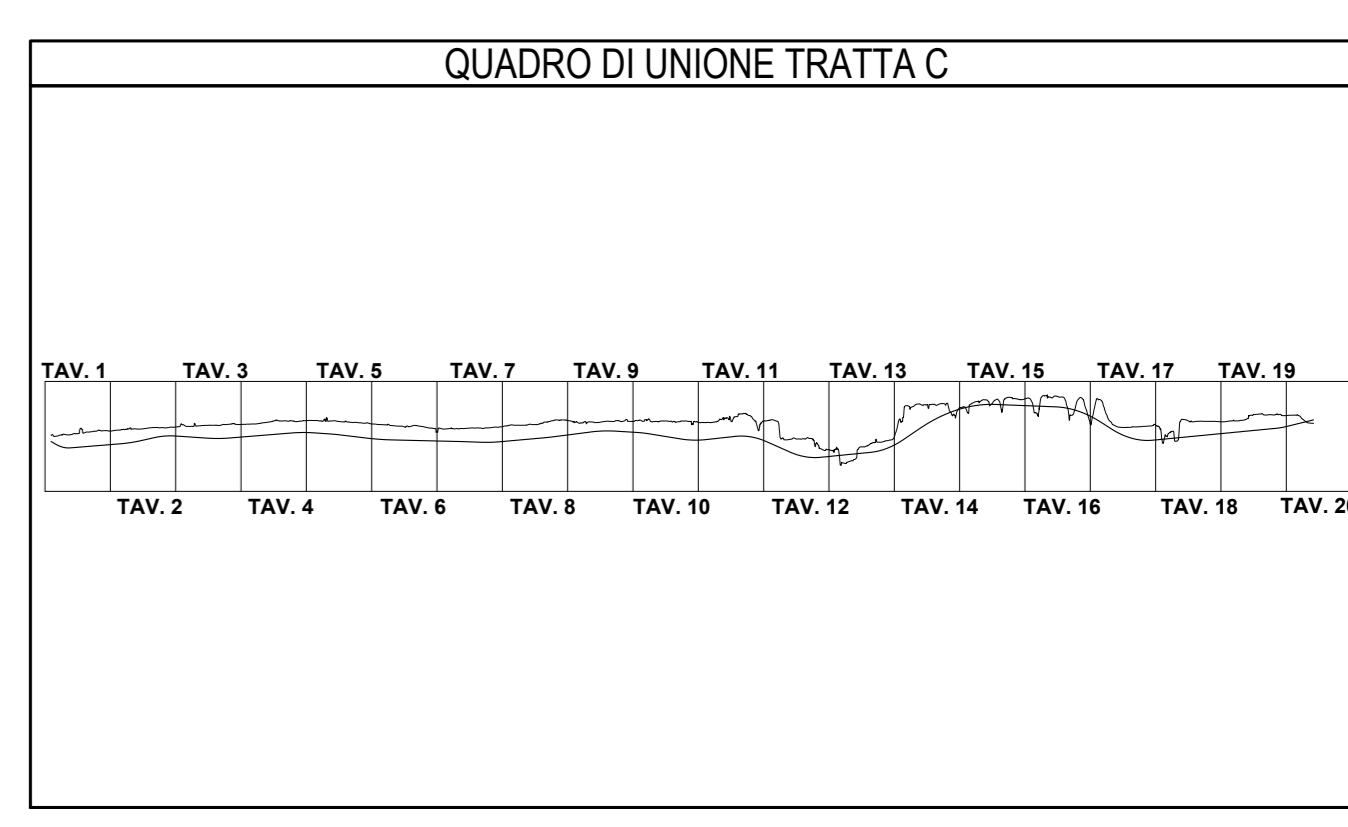

NUMERO SEZIONE	690	691	692	693	694	695	696	697	698	699	700	701	702	703	704	705	706	707	708	709	710	711	712	713	714	715	716	717	718	719	720	721	722	723	724	725	726	727	728	
DISTANZE PROGRESSIVE	147386,4	147387,5	147388,6	147389,7	147390,8	147391,9	147393,0	147394,1	147395,2	147396,3	147397,4	147398,5	147399,6	147400,7	147401,8	147402,9	147404,0	147405,1	147406,2	147407,3	147408,4	147409,5	147410,6	147411,7	147412,8	147413,9	147415,0	147416,1	147417,2	147418,3	147419,4	147420,5	147421,6	147422,7	147423,8	147424,9	147426,0	147427,1	147428,2	147429,3	147430,4	
DISTANZE PARZIALI	24,98	24,99	24,99	
QUOTE PROGETTO	197,02	197,14	197,26	197,38	197,50	197,62	197,74	197,86	197,98	198,10	198,22	198,34	198,46	198,58	198,70	198,82	198,94	199,06	199,18	199,30	199,42	199,54	199,66	199,78	199,90	200,02	200,14	200,26	200,38	200,50	200,62	200,74	200,86	200,98	201,10	201,22	201,34	201,46	201,58	201,70	201,82	201,94	202,06	202,18	202,30	202,42	202,54	202,66	202,78	202,90	203,02	203,14	203,26	203,38	203,50	203,62	203,74	203,86	203,98	204,10	204,22	204,34	204,46	204,58	204,70	204,82	204,94	205,06	205,18	205,30	205,42	205,54	205,66	205,78	205,90	206,02	206,14	206,26	206,38	206,50	206,62	206,74	206,86	206,98	207,10	207,22	207,34	207,46	207,58	207,70	207,82	207,94	208,06	208,18	208,30	208,42	208,54	208,66	208,78	208,90	209,02	209,14	209,26	209,38	209,50	209,62	209,74	209,86	209,98	210,10	210,22	210,34	210,46	210,58	210,70	210,82	210,94	211,06	211,18	211,30	211,42	211,54	211,66	211,78	211,90	212,02	212,14	212,26	212,38	212,50	212,62	212,74	212,86	212,98	213,10	213,22	213,34	213,46	213,58	213,70	213,82	213,94	214,06	214,18	214,30	214,42	214,54	214,66	214,78	214,90	215,02	215,14	215,26	215,38	215,50	215,62	215,74	215,86	215,98	216,10	216,22	216,34	216,46	216,58	216,70	216,82	216,94	217,06	217,18	217,30	217,42	217,54	217,66	217,78	217,90	218,02	218,14	218,26	218,38	218,50	218,62	218,74	218,86	218,98	219,10	219,22	219,34	219,46	219,58	219,70	219,82	219,94	220,06	220,18	220,30	220,42	220,54	220,66	220,78	220,90	221,02	221,14	221,26	221,38	221,50	221,62	221,74	221,86	221,98	222,10	222,22	222,34	222,46	222,58	222,70	222,82	222,94	223,06	223,18	223,30	223,42	223,54	223,66	223,78	223,90	224,02	224,14	224,26	224,38	224,50	224,62	224,74	224,86	224,98	225,10	225,22	225,34	225,46	225,58	225,70	225,82	225,94	226,06	226,18	226,30	226,42	226,54	226,66	226,78	226,90	227,02	227,14	227,26	227,38	227,50	227,62	227,74	227,86	227,98	228,10	228,22	228,34	228,46	228,58	228,70	228,82	228,94	229,06	229,18	229,30	229,42	229,54	229,66	229,78	229,90	230,02	230,14	230,26	230,38	230,50	230,62	230,74	230,86	230,98	231,10	231,22	231,34	231,46	231,58	231,70	231,82	231,94	232,06	232,18	232,30	232,42	232,54	232,66	232,78	232,90	233,02	233,14	233,26	233,38	233,50	233,62	233,74	233,86	233,98	234,10	234,22	234,34	234,46	234,58	234,70	234,82	234,94	235,06	235,18	235,30	235,42	235,54	235,66	235,78	235,90	236,02	236,14	236,26	236,38	236,50	236,62	236,74	236,86	236,98	237,10	237,22	237,34	237,46	237,58	237,70	237,82	237,94	238,06	238,18	238,30	238,42	238,54	238,66	238,78	238,90	239,02	239,14	239,26	239,38	239,50	239,62	239,74	239,86	239,98	240,10	240,22	240,34	240,46	240,58	240,70	240,82	240,94	241,06	241,18	241,30	241,42	241,54	241,66	241,78	241,90	242,02	242,14	242,26	242,38	242,50	242,62	242,74	242,86	242,98	243,10	243,22	243,34	243,46	243,58	243,70	243,82	243,94	244,06	244,18	244,30	244,42	244,54	244,66	244,78	244,90	245,02	245,14	245,26	245,38	245,50	245,62	245,74	245,86	245,98	246,10	246,22	246,34	246,46	246,58	246,70	246,82	246,94	247,06	247,18	247,30	247,42	247,54	247,66	247,78	247,90	248,02	248,14	248,26	248,38	248,50	248,62	248,74	248,86	248,98	249,10	249,22	249,34	249,46	249,58	249,70	249,82	249,94	250,06	250,18	250,30	250,42	250,54	250,66	250,78	250,90	251,02	251,14	251,26	251,38	251,50	251,62	251,74	251,86	251,98	252,10	252,22	252,34	252,46	252,58	252,70	252,82	252,94	253,06	253,18	253,30	253,42	253,54	253,66	253,78	253,90	254,02	254,14	254,26	254,38	254,50	254,62	254,74	254,86	254,98	255,10	255,22	255,34	255,46	255,58	255,70	255,82	255,94	256,06	256,18	256,30	256,42	256,54	256,66	256,78	256,90	257,02	257,14	257,26	257,38	257,50	257,62	257,74	257,86	257,98	258,10	258,22	258,34	258,46	258,58	258,70	258,82	258,94	259,06	259,18	259,30	259,42	259,54	259,66	259,78	259,90	260,02	260,14	260,26	260,38	260,50	260,62	260,74	260,86	260,98	261,10	261,22	261,34	261,46	261,58	261,70	261,82	261,94	262,06	262,18	262,30	262,42	262,54	262,66	262,78	262,90	263,02	263,14	263,26	263,38	263,50	263,62	263,74	263,86	263,98	264,10	264,22	264,34	264,46	264,58	264,70	264,82	264,94	265,06	265,18	265,30	265,42	265,54	265,66	265,78	265,90	266,02	266,14	266,26	266,38	266,50	266,62	266,74	266,86	266,98	267,10	267,22	267,34	267,46	267,58	267,70	267,82	267,94	268,06	268,18	268,30	268,42	268,54	268,66	268,78	268,90	269,02	269,14	269,26	269,38	269,50	269,62	269,74	269,86	269,98	270,10	270,22	270,34	270,46	270,58	270,70	270,82	270,94	271,06	271,18	271,30	271,42	271,54	271,66	271,78	271,90	272,02	272,14	272,26	272,38	272,50	272,62	272,74	272,86	272,98	273,10	273,22	273,34	273,46	273,58	273,70	273,82	273,94	274,06	274,18	274,30	274,42	274,54	274,66	274,78	274,90	275,02	275,14	275,26	275,38	275,50	275,62	275,74	275,86	275,98	276,10	276,22	276,34	276,46	276,58	276,70	276,82	276,94	277,06	277,18	277,30	277,42	277,54	277,66	277,78	277,90	278,02	278,14	278,26	278,38	278,50	278,62	278,74	278,86	278,98	279,10	279,22	279,34	279,46	279,58	279,70	279,82	279,94	280,06	280,18	280,30	280,42	280,54	280,66	280,78	280,90	281,02	281,14	281,26	281,38	281,50	281,62	281,74	281,86	281,98	282,10	282,22	282,34	282,46	282,58	282,70	282,82	282,94	283,06	283,18	283,30	283,42	283,54	283,66	283,78	283,90	284,02	284,14	284,26	284,38	284,50	284,62	284,74	284,86	284,98	285,10	285,22	285,34	285,46	285,58	285,70	285,82	285,94	286,06	286,18	286,30	286,42	286,54	286,66	286,78	286,90	287,02	287,14	287,26	287,38	287,50	287,62	287,74	287,86	287,98	288,10	288,22	288,34	288,46	288,58	288,70	288,82	288,94	289,06	289,18	289,30	289,42	289,54	289,66	289,78	289,90	290,02	290,14	290,26	290,38	290,50	290,62	290,74	290,86	290,98	291,10	291,22	291,34	291,46	291,58	291,70	291,82	291,94	292,06	292,18	292,30	292,42	292,54	292,66	292,78	292,90	293,02	293,14	293,26	293,38	293,50	293,62	293,74	293,86	293,98	294,10	294,22	294,34	294,46	294,58	294,70	294,82	294,94	295,06	295,18	295,30	295,42	295,54	295,66	295,78	295,90	296,02	296,14	296,26	296,38	296,50	296,62	296,74	296,86	296,98	297,10	297,22	297,34	297,46	297,58	297,70	297,82	297,94	298,06	298,18	298,30	298,42	298,54	298,66	298,78	298,90	299,02	299,14	299,26	299,38	299,50	299,62	299,74	299,86	299,98	300,10	300,22	300,34	300,46	300,58	300,70	300,82	300,94	301,06	301,18	301,30	301,42	301,54	301,66	301,78	301,90	302,02	302,14	302,26	302,38	302,50	302,62	302,74	302,86	302,98	303,10	303,22	303,34	303,46	303,58	303,70	303,82	303,94	304,06	304,18	304,30	304,42	304,54	304,66	304,78	304,90	305,02	305,14	305,26	305,38	305,50	305,62	305,74	305,86	305,98	306,10	306,22	306,34	306,46	306,58	306,70	306,82	306,94	307,06	307,18	307,30	307,42	307,54	307,66	307,78	307,90	308,02	308,14	308,26	308,38	308,50	308,62	308,74	308,86	308,98	309,10	309,22	309,34	309,46	309,58	309,70	309,82	309,94	310,06	310,18	310,30	310,42	310,54	310,66	310,78	310,90	311,02