




LIVELLETTE	L = 56.91 m P = -0.88% m	L = 65.22 m P = 5.50% m	L = 3.31 m P = 2.00% m
	V2 PROG 56.90m Q 210.35m	V3 PROG 122.12m Q 213.93m	
	R 500.00m T1 15.94 T2 15.94 f 0.25 Sv 31.88m	R 100.00m T1 1.75 T2 1.75 f 0.02 Sv 31.88m	

NUMERO SEZIONE	1	2	3	4	5	6														
DIFFERENZA QUOTE	2.86	3.03	3.51	2.90	1.39	0.26														
DISTANZE PROGRESSIVE	0+000.00	0+025.00	0+050.00	0+075.00	0+100.00	0+125.00														
DISTANZE PARZIALI		25.00	25.00	25.00	25.00	25.00														
QUOTE TERRENO	23.71	23.86	24.00	24.24	24.11	24.26														
QUOTE PROGETTO	21.05	21.03	21.06	21.34	21.72	21.99														
ANDAMENTO PLANIMETRICO	L=25.57 A=75.00 R=220.00		L=13.31 A=75.00 R=220.00		L=25.57 A=75.00 R=220.00															
ANDAMENTO CIGLI	<table border="1"> <tr> <td>Sinistro</td> <td colspan="6">[Line drawing showing left side profile]</td> </tr> <tr> <td>Destro</td> <td colspan="6">[Line drawing showing right side profile]</td> </tr> </table>						Sinistro	[Line drawing showing left side profile]						Destro	[Line drawing showing right side profile]					
Sinistro	[Line drawing showing left side profile]																			
Destro	[Line drawing showing right side profile]																			
ETOMETRICHE	[Bar chart showing cross-sections]																			

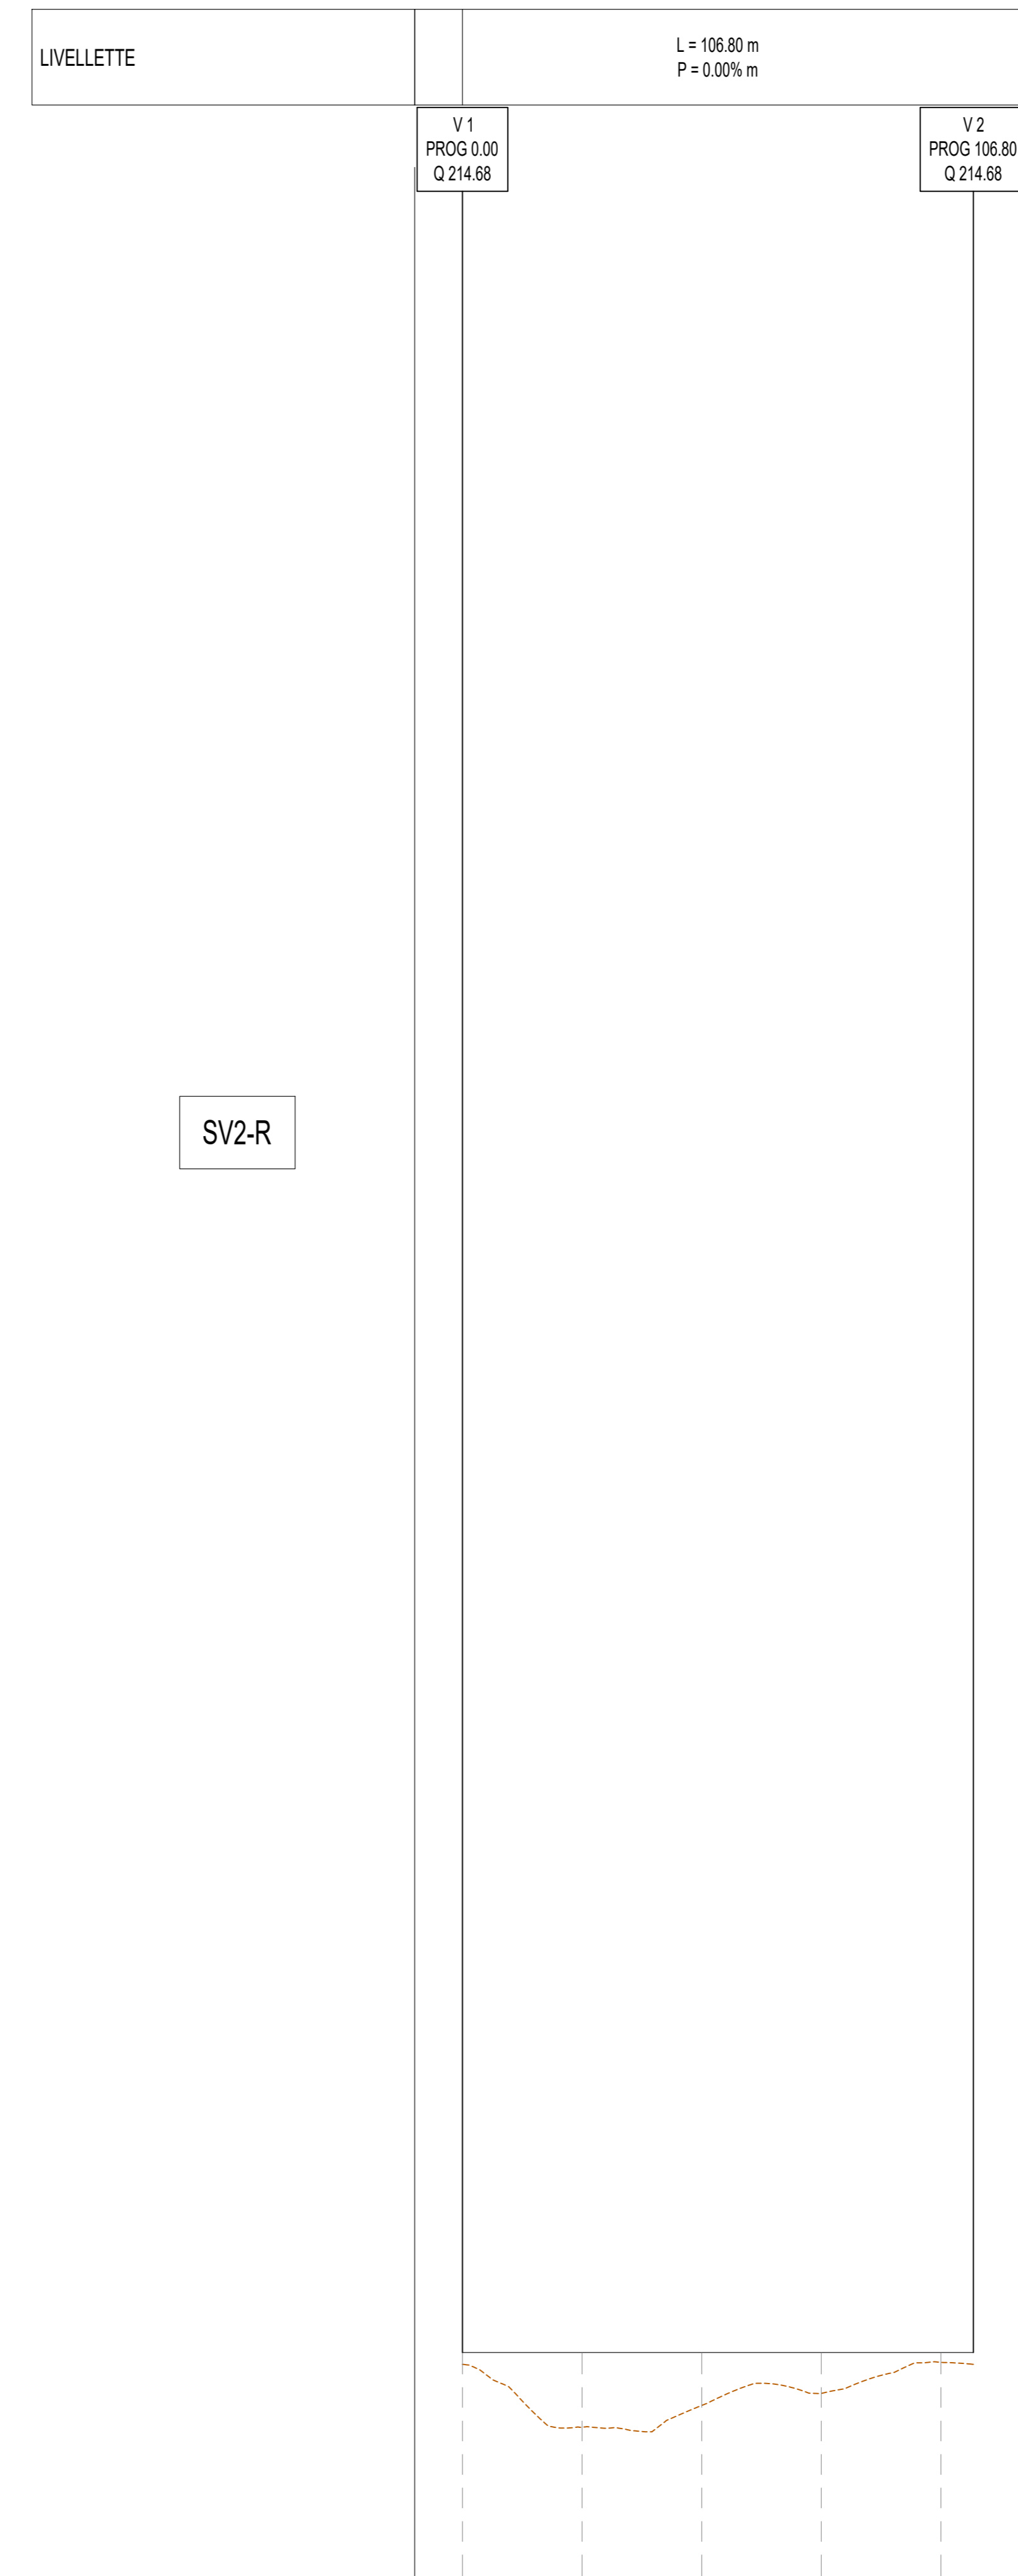

LIVELLETTE	L = 106.80 m P = 0.00% m
	V1 PROG 0.00 Q 214.68
	V2 PROG 106.80 Q 214.68

NUMERO SEZIONE	1	2	3	4	5												
DIFFERENZA QUOTE	-0.25	-1.06	-1.11	-0.86	-0.21												
DISTANZE PROGRESSIVE	0+000.00	0+025.00	0+050.00	0+075.00	0+100.00												
DISTANZE PARZIALI		25.00	25.00	25.00	25.00												
QUOTE TERRENO	24.43	23.32	23.57	23.82	24.47												
QUOTE PROGETTO	24.68	24.68	24.68	24.68	24.68												
ANDAMENTO PLANIMETRICO	L=106.80																
ANDAMENTO CIGLI	<table border="1"> <tr> <td>Sinistro</td> <td colspan="5">[Line drawing showing left side profile]</td> </tr> <tr> <td>Destro</td> <td colspan="5">[Line drawing showing right side profile]</td> </tr> </table>					Sinistro	[Line drawing showing left side profile]					Destro	[Line drawing showing right side profile]				
Sinistro	[Line drawing showing left side profile]																
Destro	[Line drawing showing right side profile]																
ETOMETRICHE	[Bar chart showing cross-sections]																

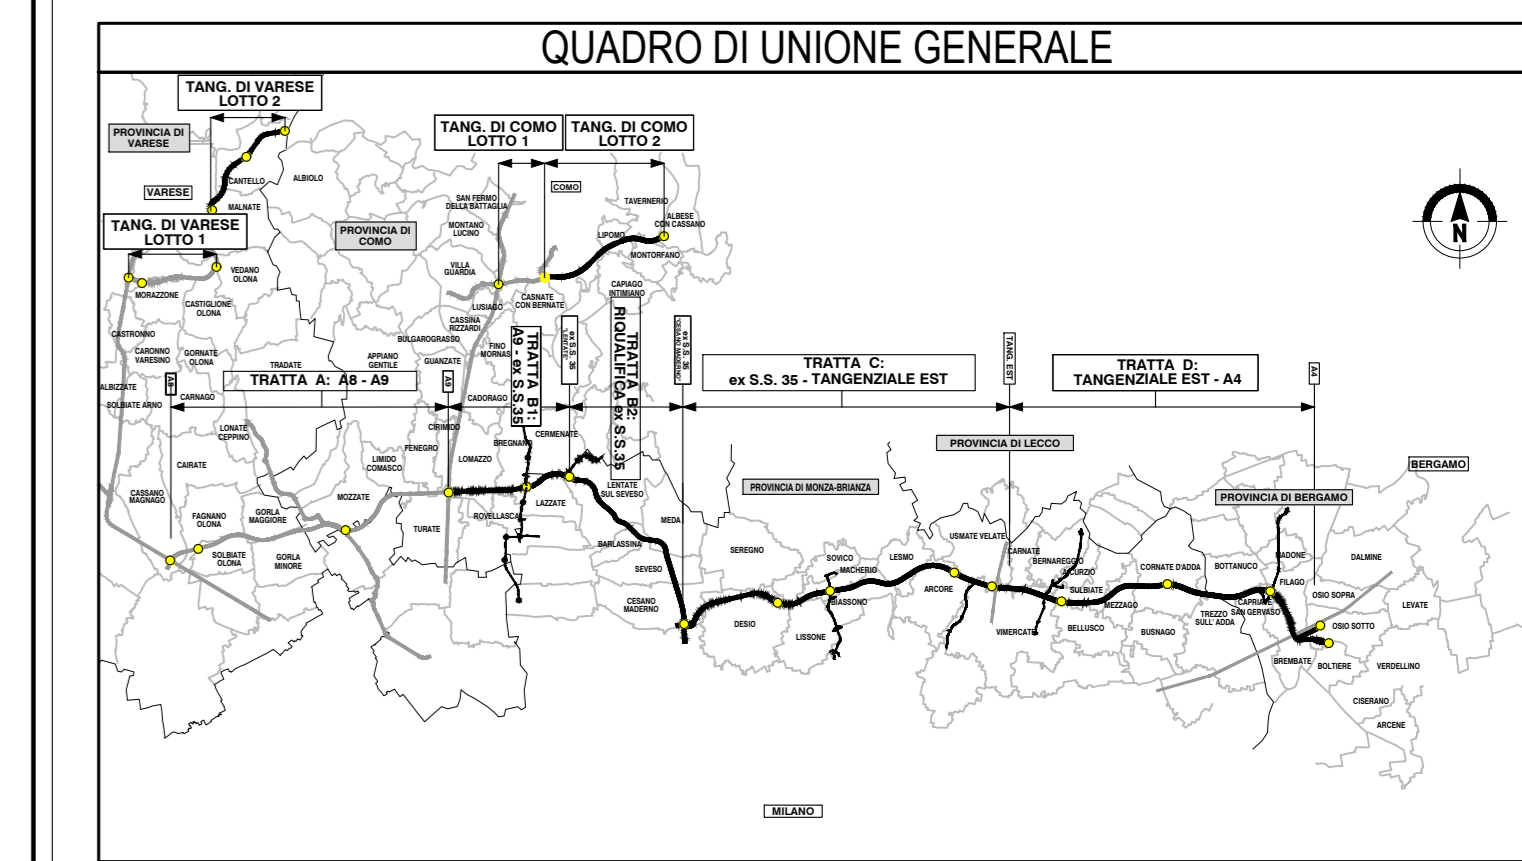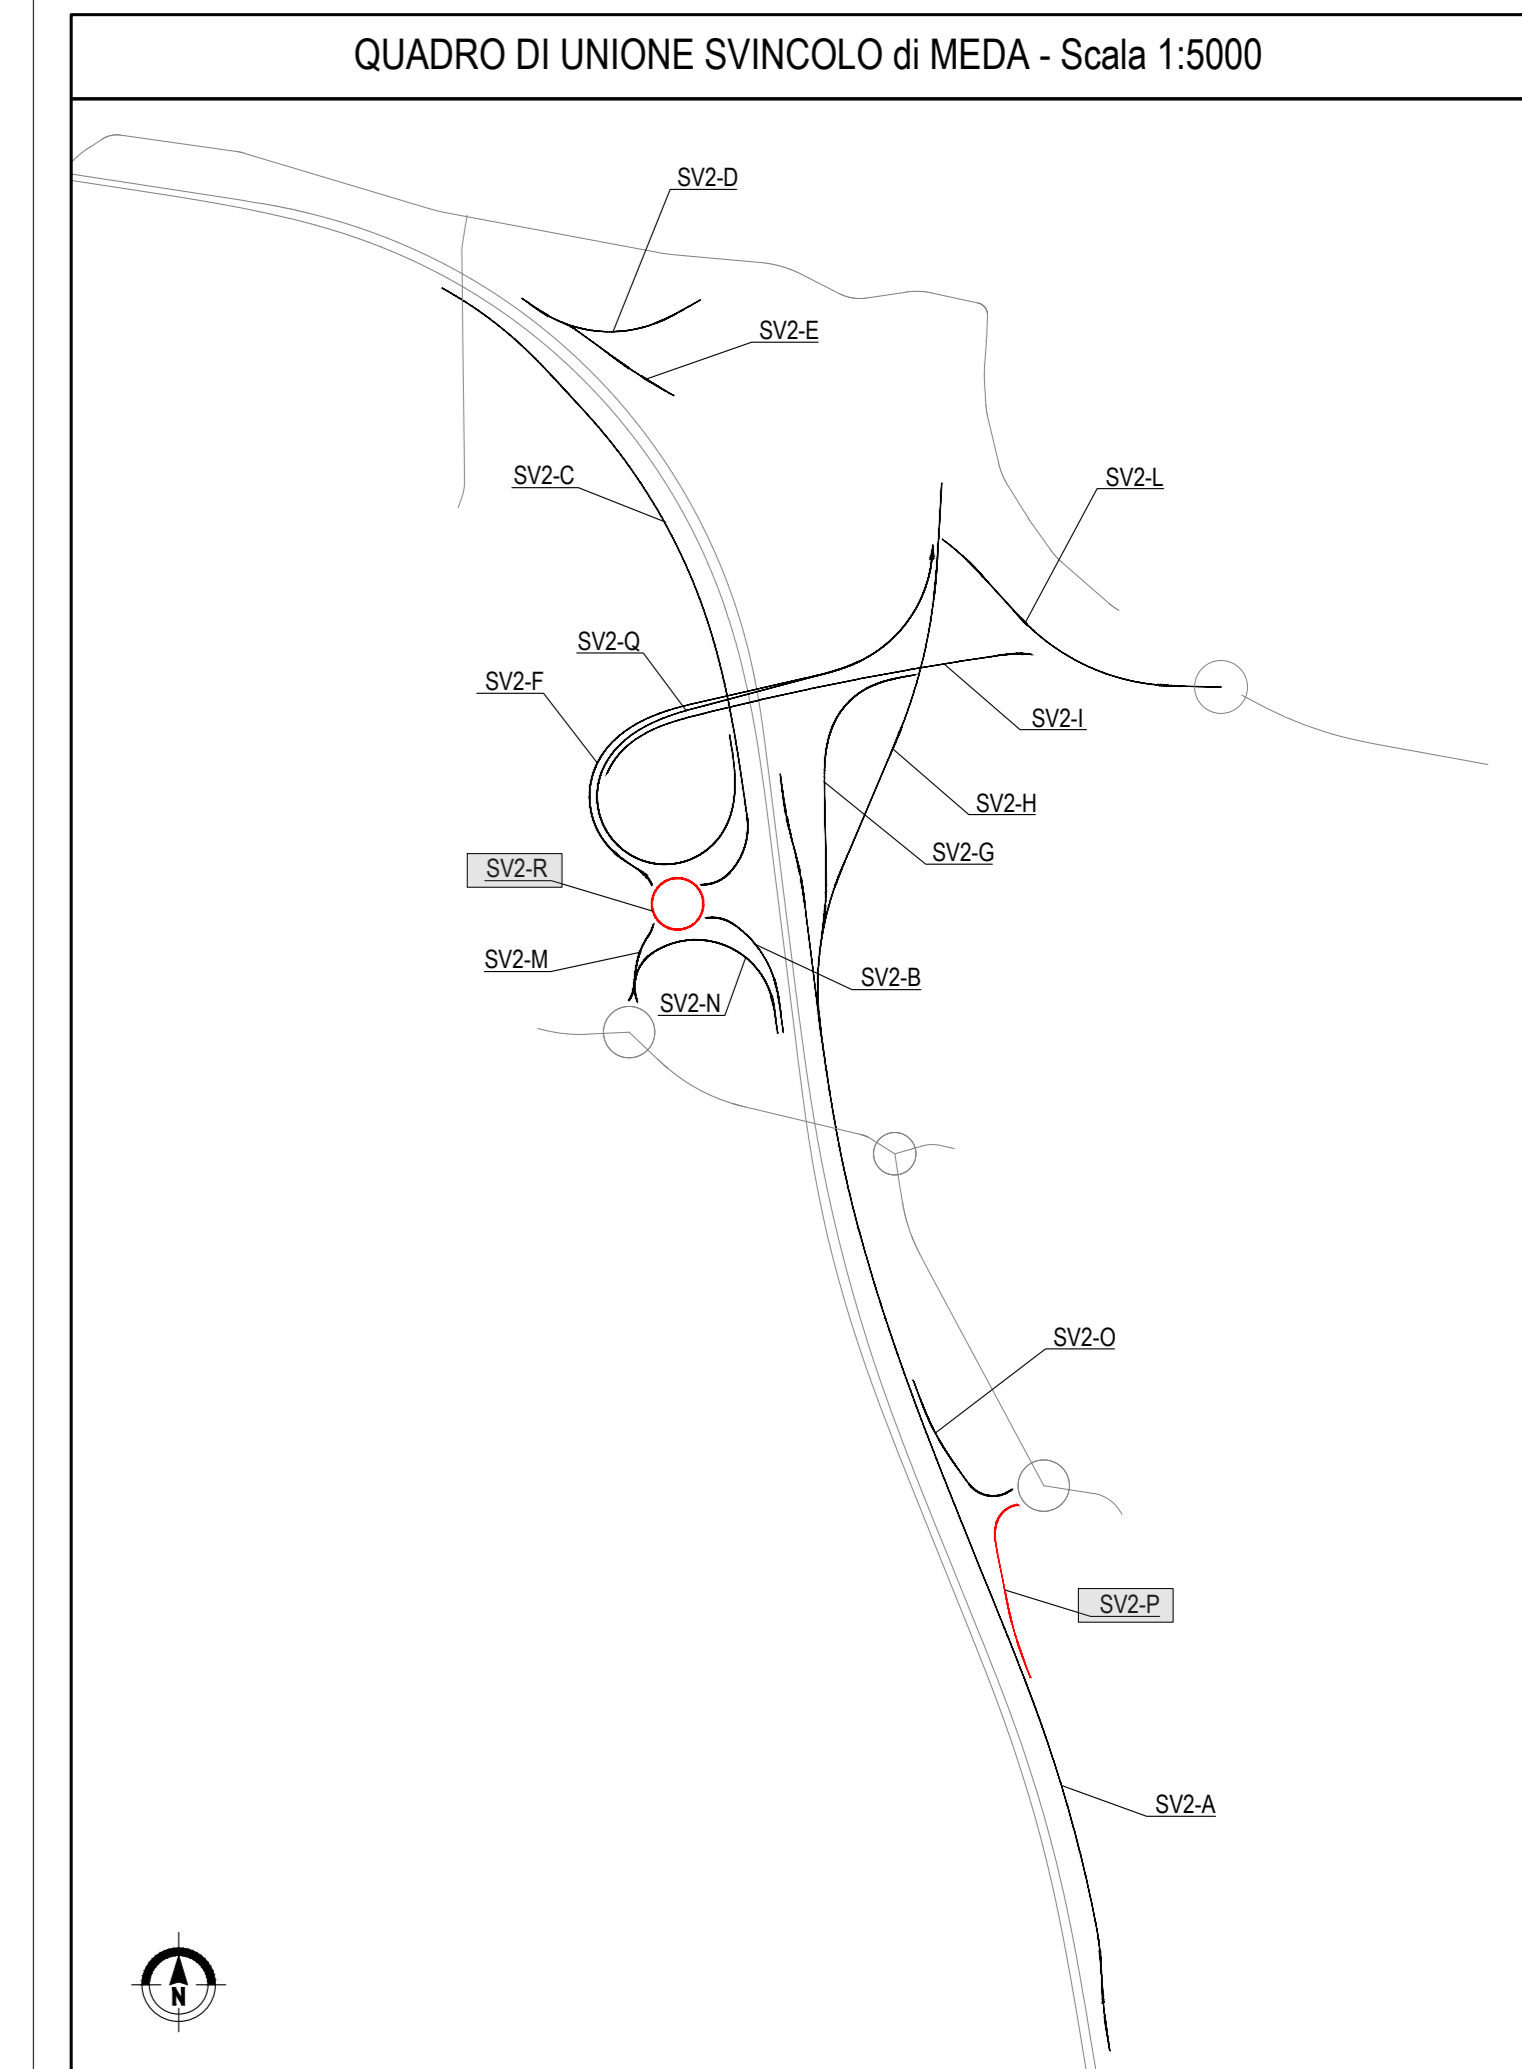

**COLLEGAMENTO AUTOSTRADE
DALMINE-COMO-VARESE-VALICO DEL GAGGIOLO E OPERE AD ESSO CONNESSE**

**PROGETTO ESECUTIVO
TRATTA B2**

**PROGETTO STRADALE
SVINCOLO DI MEDA
PROFILI LONGITUDINALI
PROFILI LONGITUDINALE PISTA SV2-P SV2-R**

IDENTIFICAZIONE ELABORATO	CONTRAENTE GENERALE																				

DATA	REVISIONE																				
25 luglio 2023	Emissione																				

Il presente documento è di proprietà esclusiva del contraente e non può essere ristampato, riprodotto o altrimenti pubblicato senza il permesso scritto dell'Autore. È vietata espressamente la ristampa, l'uso non autorizzato, la ristampa o l'uso non autorizzato senza permesso scritto dell'Autore. 