A8/A9

A4

Profilo: Rot 10 Tang Est

Scala: 200:20 - Q.Rif. : 200.00

LIVELLETTE

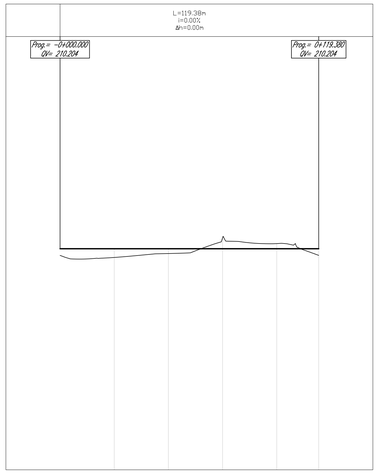

NUMERO SEZIONE	1	2	3	4	5	6
DISTANZE PROGRESSIVE	0+000.00	0+025.00	0+050.00	0+075.00	0+100.00	0+119.38
DISTANZE PARZIALI		25,00	25,00	25,00	25,00	19,38
QUOTE PROGETTO	210,20	210,20	210,20	210,20	210,20	210,20
QUOTE TERRENO	209,98	209,80	209,98	210,19	210,44	209,90
DIFFERENZA QUOTE	0,21	0,40	0,22	-0,00	-0,24	0,31
ANDAMENTO PLANIMETRICO	L=119,38m R=19,00m					
ANDAMENTO CIGLI (Sinistra / Destra)	SF 2,00% SF 2,00% SF 2,00% SF 2,00% SF 2,00% SF 2,00%					
ETTOMETRICHE	00				01	01

CONCESSIONI AUTOSTRADALI LOMBARDE

Autostrada Pedemontana Lombarda

COLLEGAMENTO AUTOSTRADALE

DALMINE-COMO-VARESE-VALICO DEL GAGGIOLO E OPERE AD ESSO CONNESSE

CODICE C.U.P. F11B06000270007

PROGETTO ESECUTIVO

TRATTA C

PROGETTO STRADALE
INTERCONNESSIONE TANGENZIALE EST
PROFILO LONGITUDINALE
PROFILO LONGITUDINALE - ROTATORIA "10"

IDENTIFICAZIONE ELABORATO

FASE PROGETTUALE	AMBITO	TRATTA	CATEGORIA	OPERA	PARTE D'OPERA	TIPO ELABORATO	PROGRESSIVA	REVISIONE ESTERNA
E	SO	CC	CV	GEN	000	PR	014	A

DATA: 30 Luglio 2023

SCALA: 1:100/1000

CONCEDENTE: CONCESSIONI AUTOSTRADALI LOMBARDE

CONTRAENTE GENERALE: PEDELOMBARDA NUOVA S.c.p.A.

DATA	REVISIONE	
Aprile 2023	Bozza	ADI
Luglio 2023	Emissione per commenti	ADI

ELABORAZIONE PROGETTUALE

PROGETTISTI: ing. Alberto Rivaldi

RESPONSABILE INTEGRAZIONE PRESTAZIONI SPECIALISTICHE: ing. Carlo Liberti

VISTO: ing. Michele Franzosini

ASSI: ing. Andrea Mutteri

FAUNA: ing. Enrico Moretti

CONCESSIONARIO: Autostrada Pedemontana Lombarda

PROGETTISTA: PROGER

Il presente documento non potrà essere copiato, riprodotto o altrimenti pubblicato in tutto o in parte senza il consenso scritto di Autostrada Pedemontana Lombarda S. p. A. Ogni utilizzo non autorizzato sarà perseguito a norma di legge.
This document may not be copied, reproduced or published either in part or entirely without the written permission of Autostrada Pedemontana Lombarda S. p. A. Unauthorized use will be persecuted by law.