



PIANTA CHIAVE
INTERCONNESSIONE TANGENZIALE EST

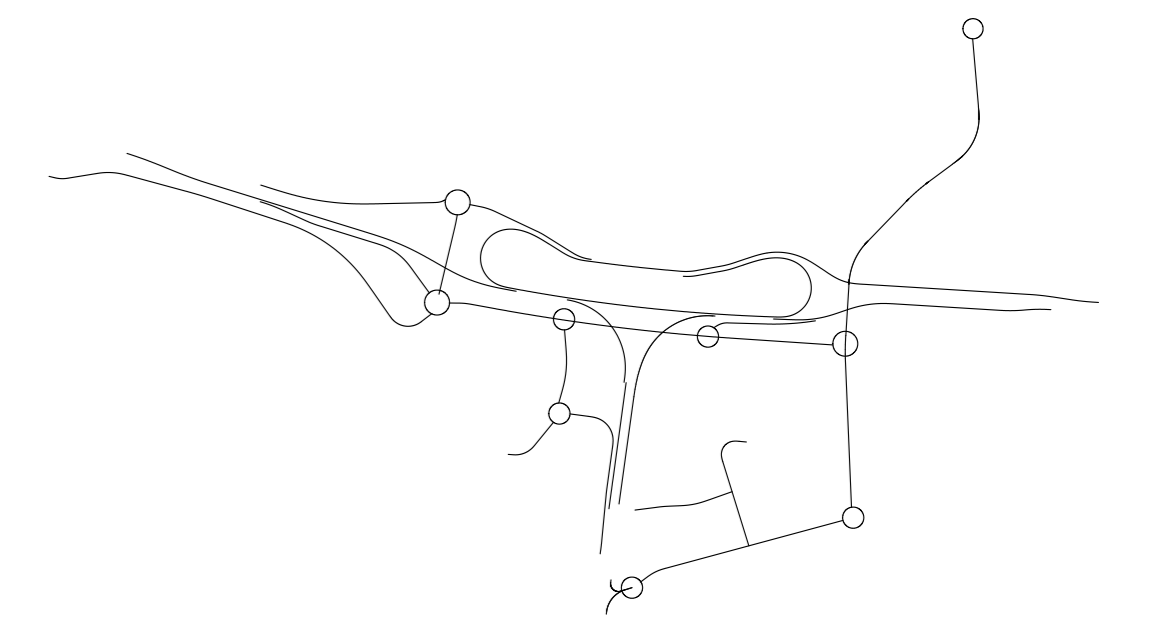

Profilo: Ramo 31 Tang Est - (61)
Scala: 1000:100 - Q.Rif. : 200.00


LIVELLETTTE

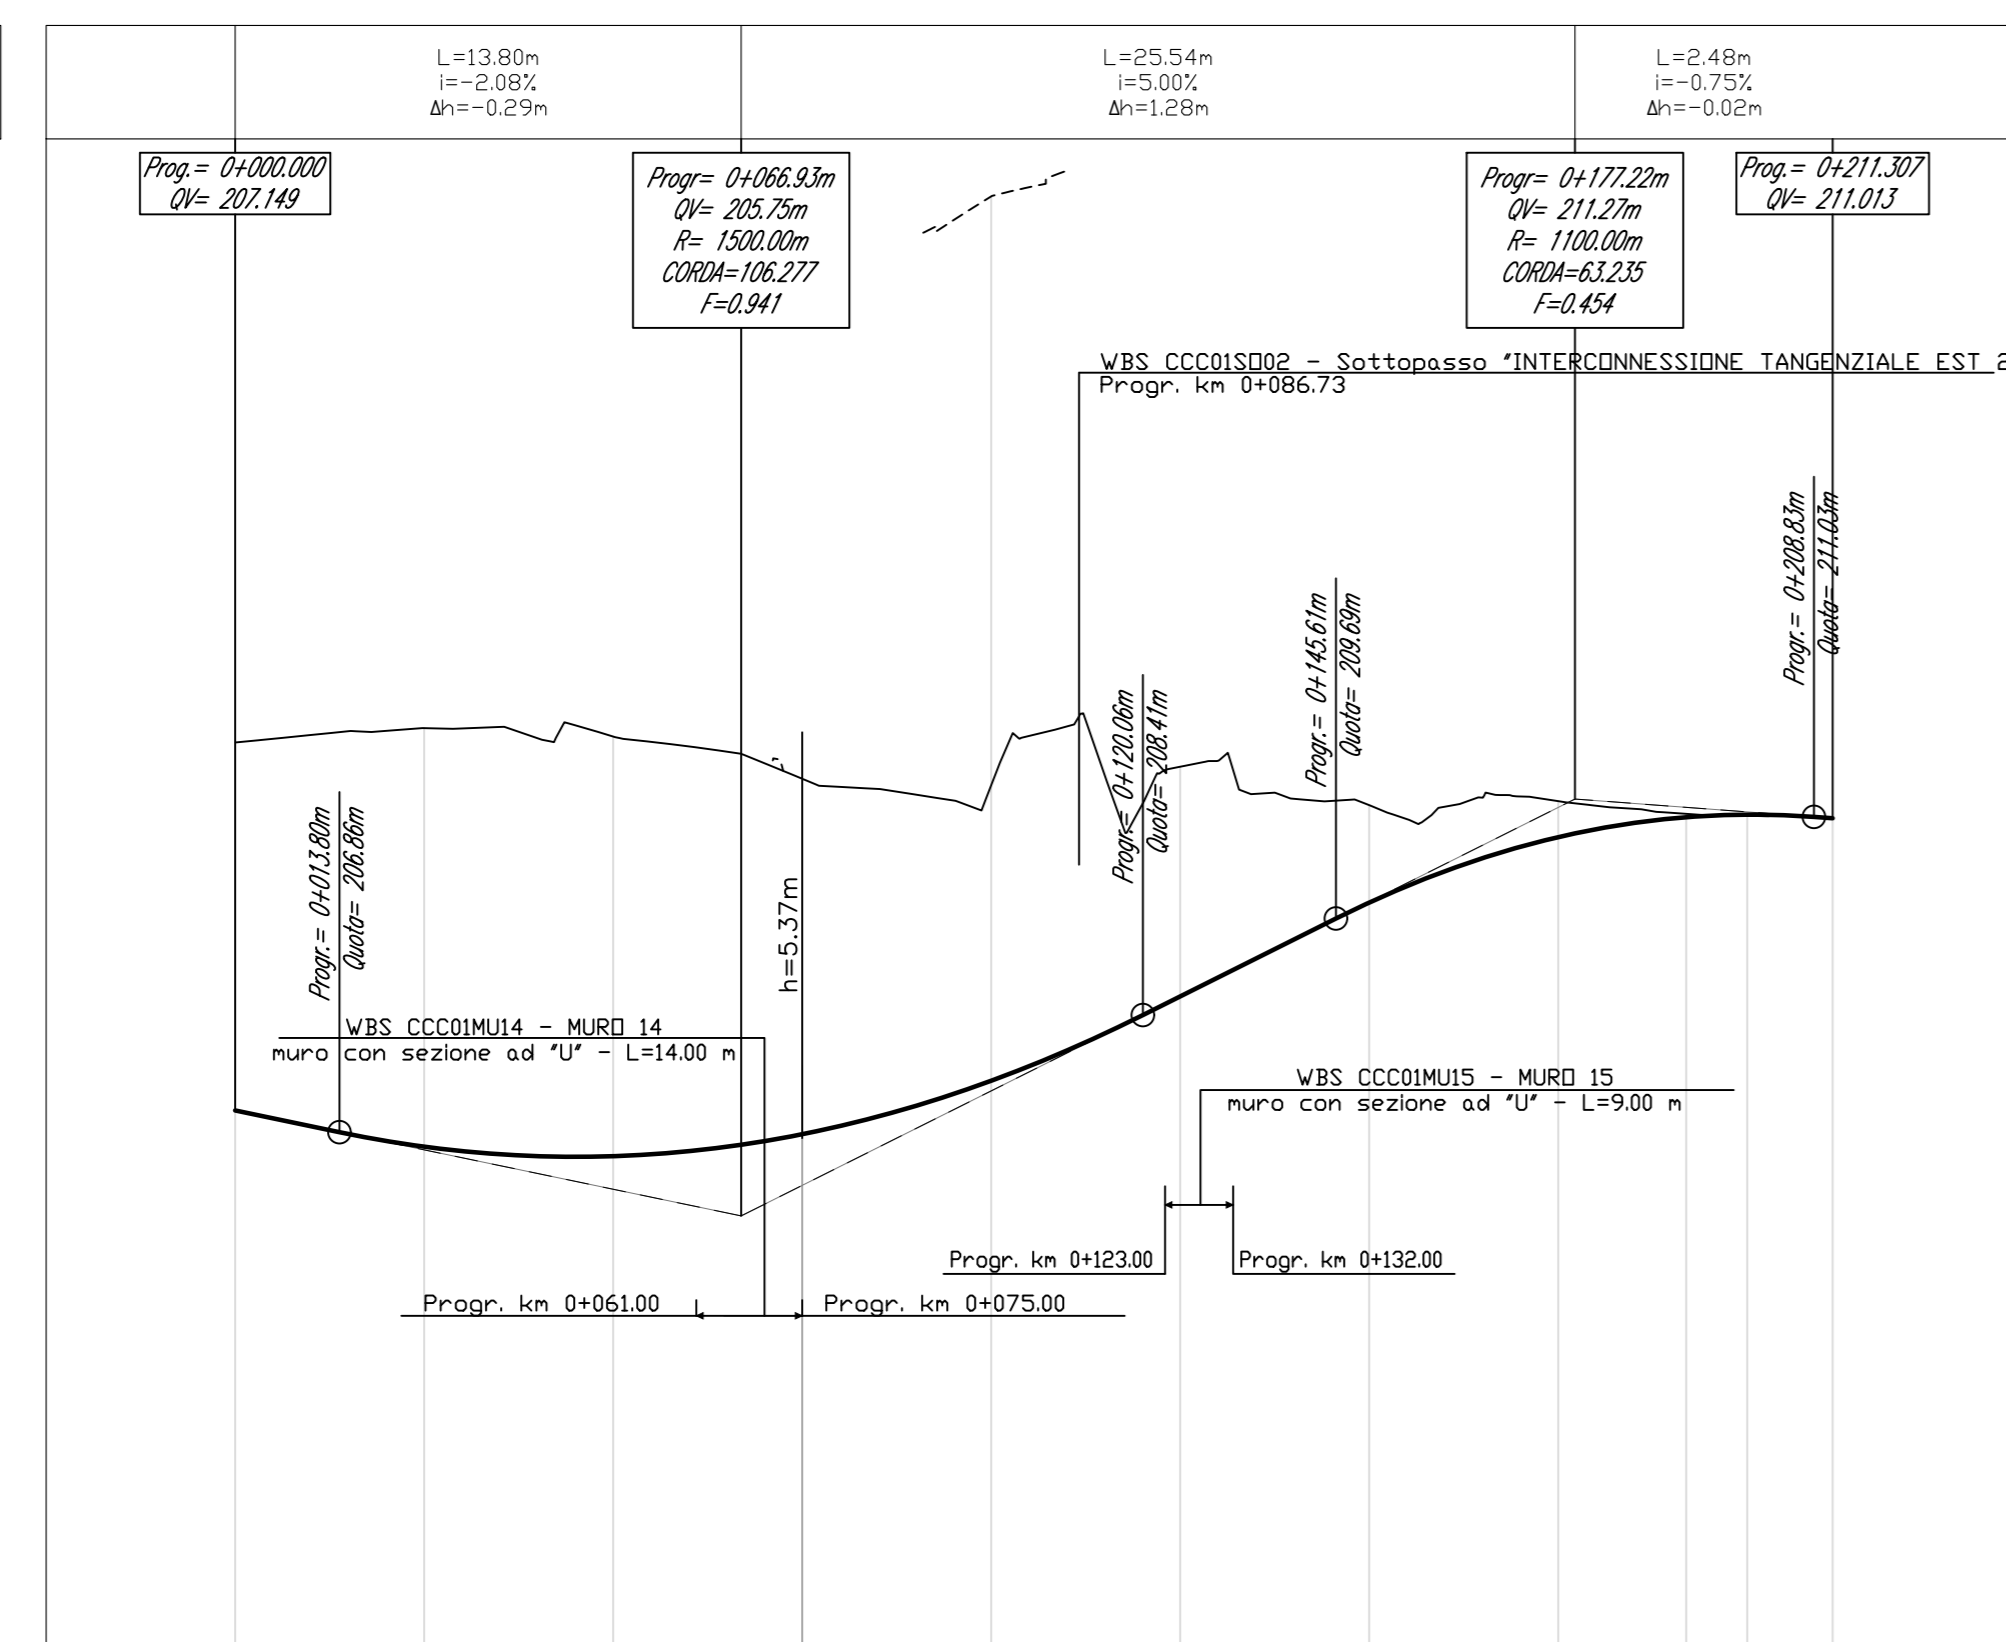


NUMERO SEZIONE	1	2	3	4	5	6	7	8	9	10	11
DISTANZE PROGRESSIVE	0+000,00	0+025,00	0+050,00	0+075,00	0+100,00	0+125,00	0+150,00	0+175,00	0+191,41	0+200,00	0+211,51
DISTANZE PARZIALI		25,00	25,00	25,00	25,00	25,00	25,00	25,00	16,93	8,07	11,51
QUOTE PROGETTO											
QUOTE TERRENO											
DIFFERENZA QUOTE											
ANDAMENTO PLANIMETRICO	<p>L=192,12m R=130,00m L=18,25m A=62,50 L=12,50m</p> <p>L=12,50m L=12,50m L=12,50m L=12,50m L=12,50m L=12,50m L=12,50m L=12,50m L=12,50m L=12,50m L=12,50m</p>										
ANDAMENTO CICLI	<p>Sinistra</p> <p>Destra</p>										
ETOMETRICHE											

Profilo: Ramo 32 Tang Est
Scala: 1000:100 - Q.Rif. : 210.00

LIVELLETTTE

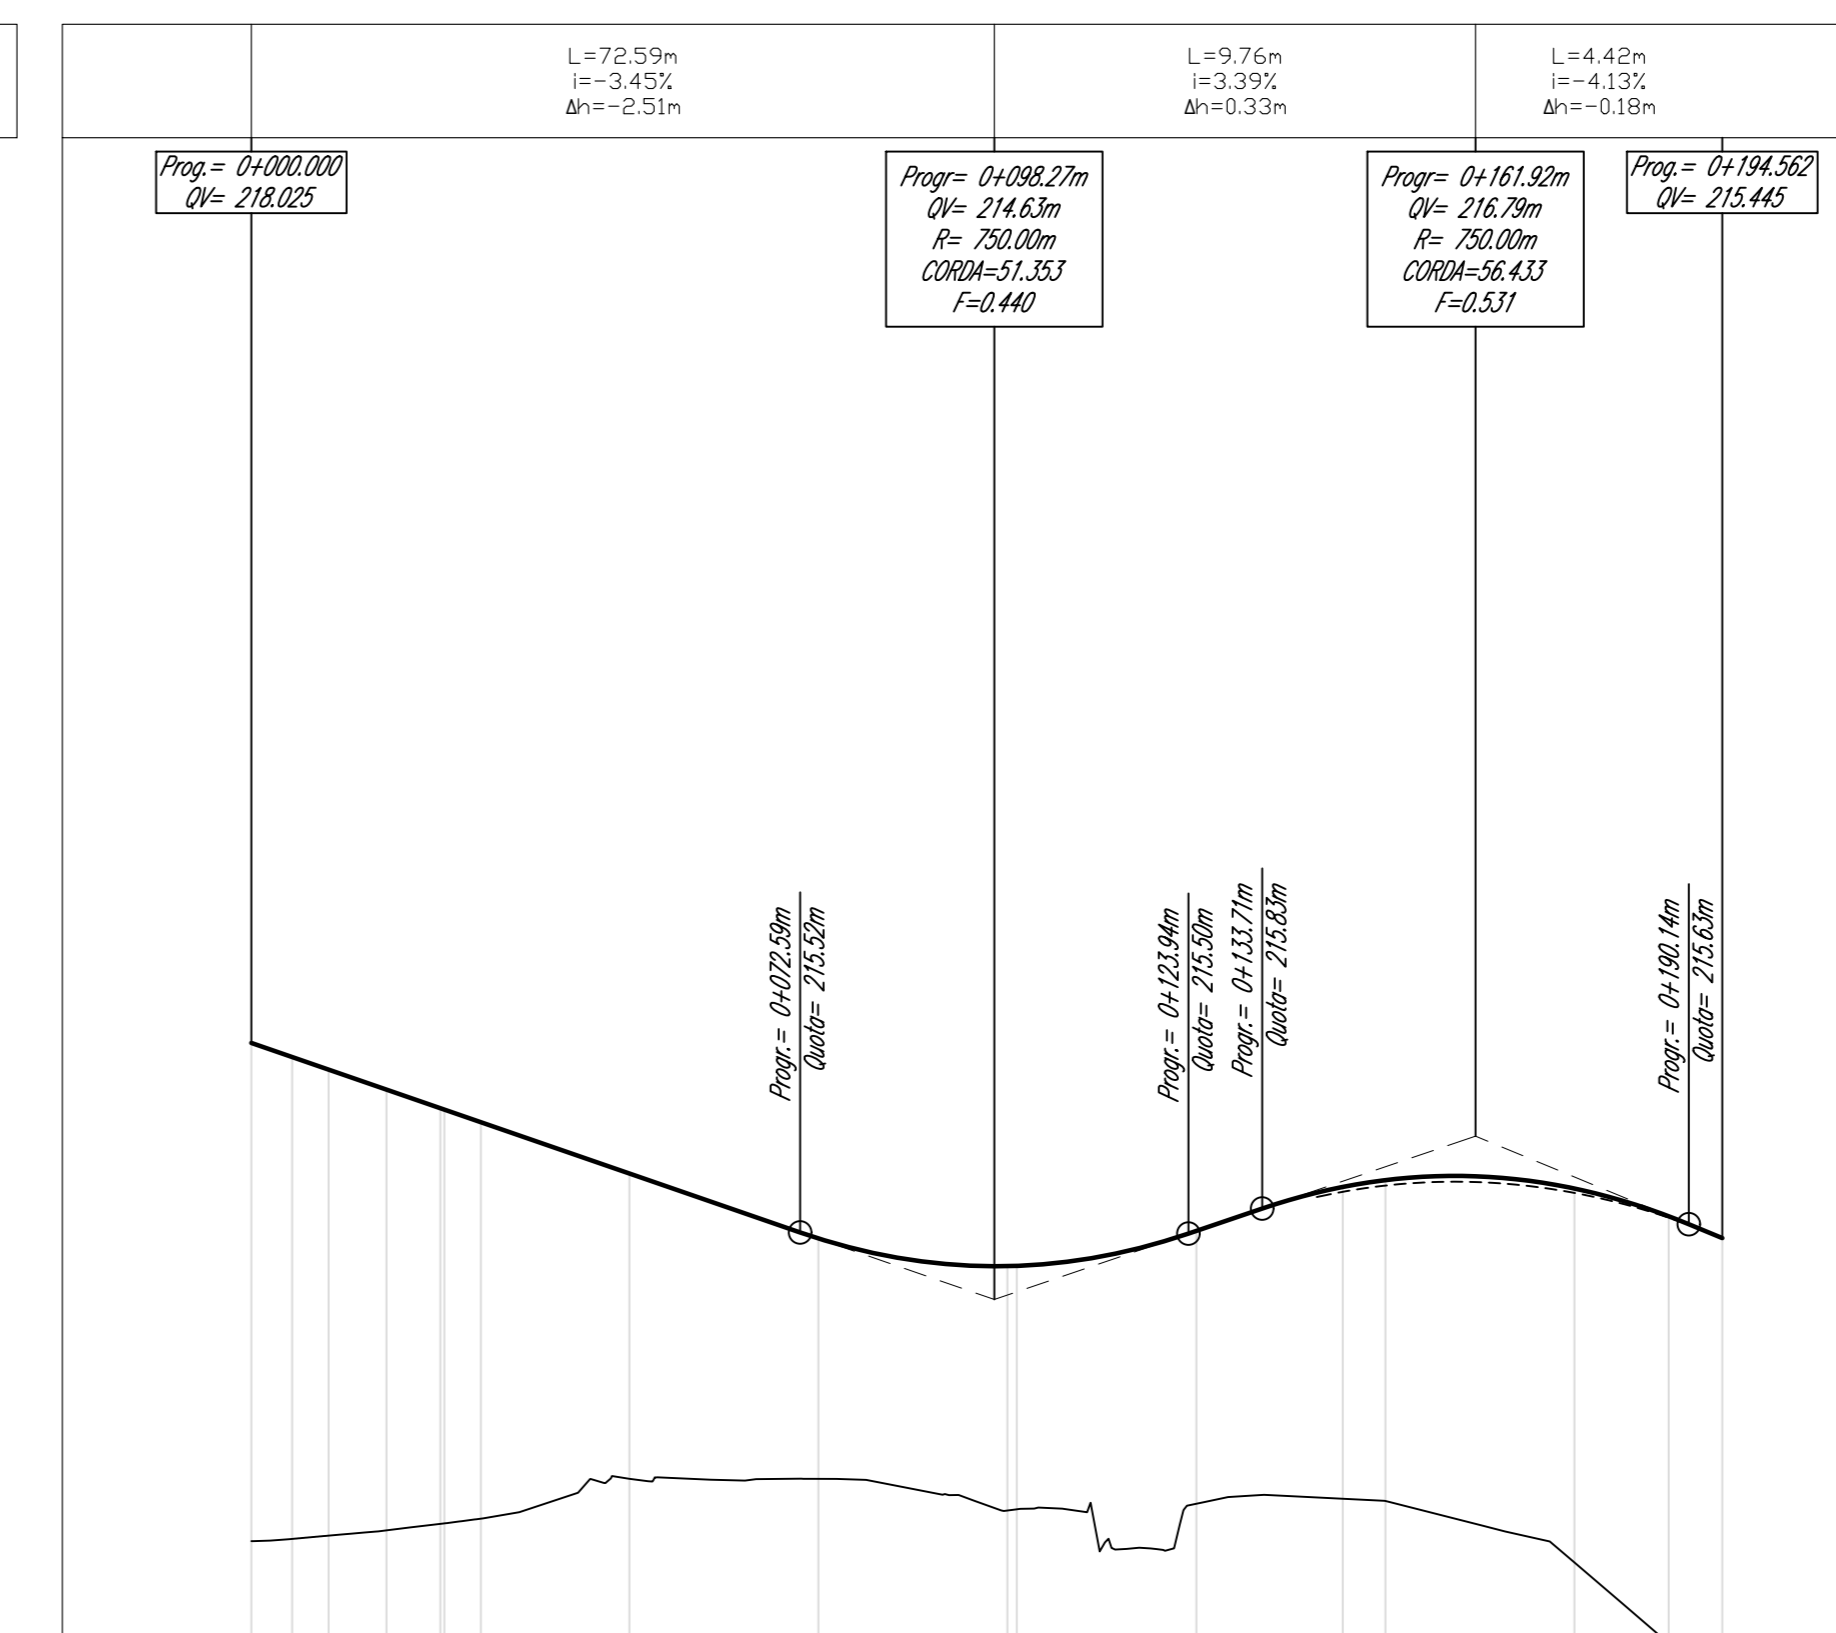

QUOTE PROGETTO																	
QUOTE TERRENO																	
DIFFERENZA QUOTE																	
ANDAMENTO CICLI	<p>Sinistra</p> <p>Destra</p>																
ETOMETRICHE																	

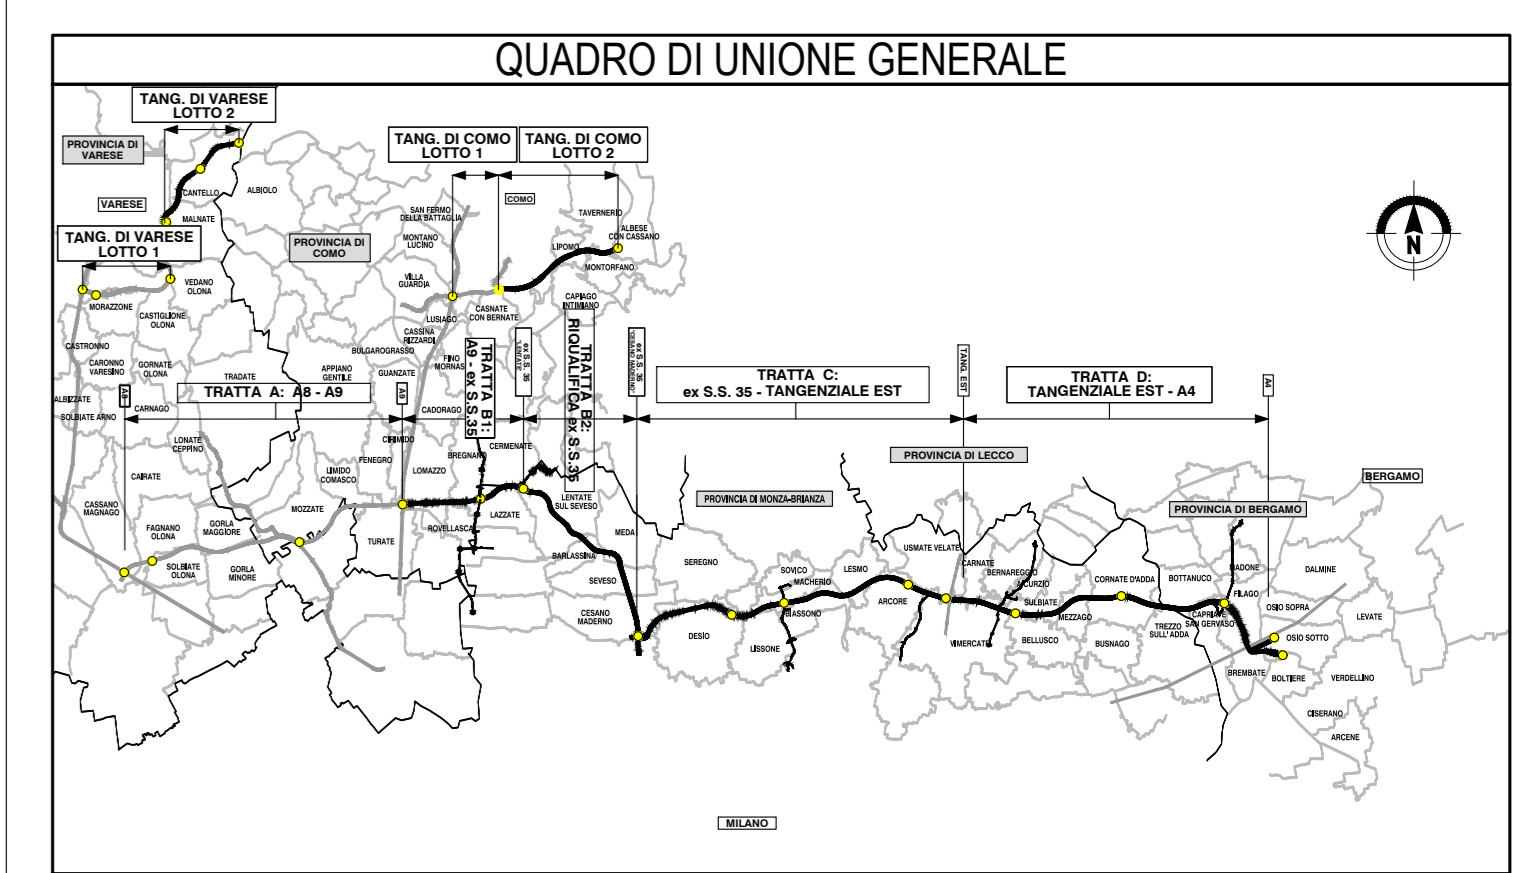

COLLEGAMENTO AUTOSTRADALE DALMINE-COMO-VARESE-VALICO DEL GAGGIOLO E OPERE AD ESSO CONNESSE

PROGETTO ESECUTIVO TRATTA C

PROGETTO STRADALE INTERCONNESSIONE TANGENZIALE EST

PROFILO LONGITUDINALE

PROFILO LONGITUDINALE RAMPA "31" - RAMPA "32"

IDENTIFICAZIONE ELABORAZIONE		CONTRAENTE GENERALE	
AMBITO	TRATTA C	DATA	REVISIONE
CATEGORIA	OPERA	PROGETTISTA	ELABORAZIONE PROGETTUALE
