A8/A9

MILANO

Profilo: Ramo M -SV1
Scala: 1000:100 - Q.Rif. : 180.00

LIVELLETTE

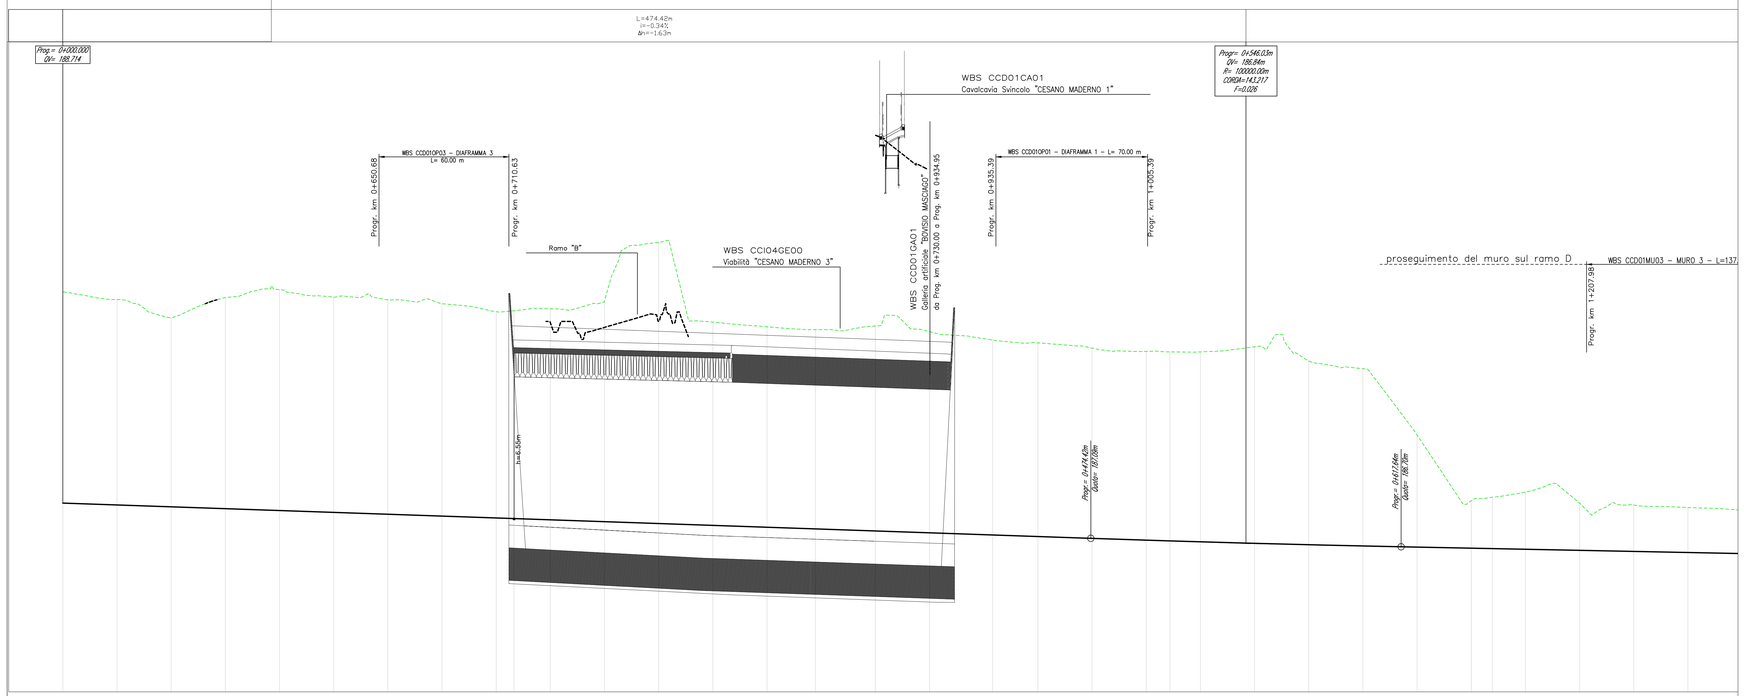

NUMERO SEZIONE	1 2 3 4 5 6 7 8 9 10 11 12 13 14 15 16 17 18 19 20 21 22 23 24 25 26 27 28 29 30 31 32 33 34 35
DISTANZE PROGRESSIVE	0+000.00 0+025.00 0+050.00 0+075.00 0+100.00 0+125.00 0+150.00 0+175.00 0+200.00 0+208.21 0+225.00 0+250.00 0+275.00 0+300.00 0+325.00 0+347.32 0+375.00 0+400.00 0+424.12 0+450.00 0+475.00 0+500.00 0+510.82 0+525.00 0+550.00 0+575.00 0+600.00 0+625.00 0+650.00 0+653.78 0+675.00 0+700.00 0+725.00 0+750.00
DISTANZE PARZIALI	25,00 25,00 25,00 25,00 25,00 25,00 25,00 25,00 25,00 8,21 16,79 25,00 25,00 25,00 25,00 22,32 27,68 25,00 29,12 20,88 25,00 25,00 10,92 14,08 25,00 25,00 25,00 25,00 25,00 3,78 15,22 25,00 25,00 25,00 25,00
QUOTE PROGETTO	188.71 188.63 188.54 188.46 188.37 188.29 188.20 188.11 188.03 188.00 187.94 187.88 187.77 187.68 187.59 187.52 187.43 187.34 187.24 187.14 187.17 187.08 187.00 186.97 186.93 186.86 186.79 186.73 186.68 186.62 186.62 186.58 186.53 186.48 186.43
DIFFERENZA QUOTE	-0.76 -3.45 -8.72 -9.74 -10.19 -8.90 -9.89 -9.80 -9.52 -8.59 -9.74 -10.20 -12.80 -9.39 -9.25 -9.30 -8.46 -8.39 -8.94 -8.78 -8.72 -8.57 -8.93 -8.97 -8.93 -8.93 -8.79 -8.80 -8.49 -8.18 -8.19 -7.19 -7.14 -7.08 -6.95
ANDAMENTO PLANIMETRICO	Lrett=208.21m L=139.11m A=417.00 L=163.60m R=1250.00m L=139.11m A=417.00 Lrett=9.75m L=139.67m A=418.50
ANDAMENTO CIGLI (Destro / Sinistro)	0+000.00 ST -2.50% DX -2.50% 0+208.21 ST -5.50% DX -5.50% 0+347.32 ST -5.50% DX -5.50% 0+510.82 ST -5.50% DX -5.50% 0+653.78 ST -2.50% DX -2.50% t=89.11 t=89.67 t=25.00 t=25.00
ETTOMETRICHE	00 01 02 03 04 05 06 07

PIANTA CHIAVE

SVINCOLO CESANO MADERNO

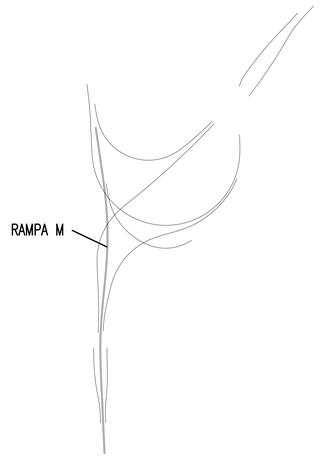

QUADRO DI UNIONE GENERALE

CONCESSIONI AUTOSTRADALI LOMBARDE

Autostrada Pedemontana Lombarda

COLLEGAMENTO AUTOSTRADALE
DALMINE-COMO-VARESE-VALICO DEL GAGGIOLO E OPERE AD ESSO CONNESSE

CODICE C.U.P. F11B06000270007

PROGETTO ESECUTIVO
TRATTA C

PROGETTO STRADALE
SVINCOLO DI CESANO MADERNO - EX SS.35
PROFILO LONGITUDINALE
PROFILO LONGITUDINALE RAMPA "M" - TAVOLA 1

IDENTIFICAZIONE ELABORATO

FASE PROGETTUALE	AMBITO	TRATTA	CATEGORIA	OPERA	PARTE DI OPERA	TIPO ELABORATO	PROGRESSIVA	REVISIONE ESTERNA
PE		C	PR					

DATA 30 Luglio 2023
SCALA 1:1000/1:100

CONTRAENTE GENERALE

PEDELOMBARDA NUOVA S.c.p.A.

DATA	REVISIONE

ELABORAZIONE PROGETTUALE

PROGETTISTI

RESPONSABILE INTEGRAZIONE PRESTAZIONI SPECIALISTICHE
Ing. Carlo Lauria

CONCEDENTE

CONCESSIONARIO

PROGETTISTA

Il presente documento non potrà essere copiato, riprodotto o altrimenti pubblicato in tutto o in parte senza il consenso scritto di Autostrada Pedemontana Lombarda S. p. A. Ogni utilizzo non autorizzato sarà perseguito a norma di legge.
This document may not be copied, reproduced or published either in part or entirely without the written permission of Autostrada Pedemontana Lombarda S. p. A. Unauthorized use will be persecuted by law.