A8/A9

MILANO

Profilo: Ramo N -SV1

Scala: 1000:100 - Q.Rif. : 180.00

LIVELLETTE

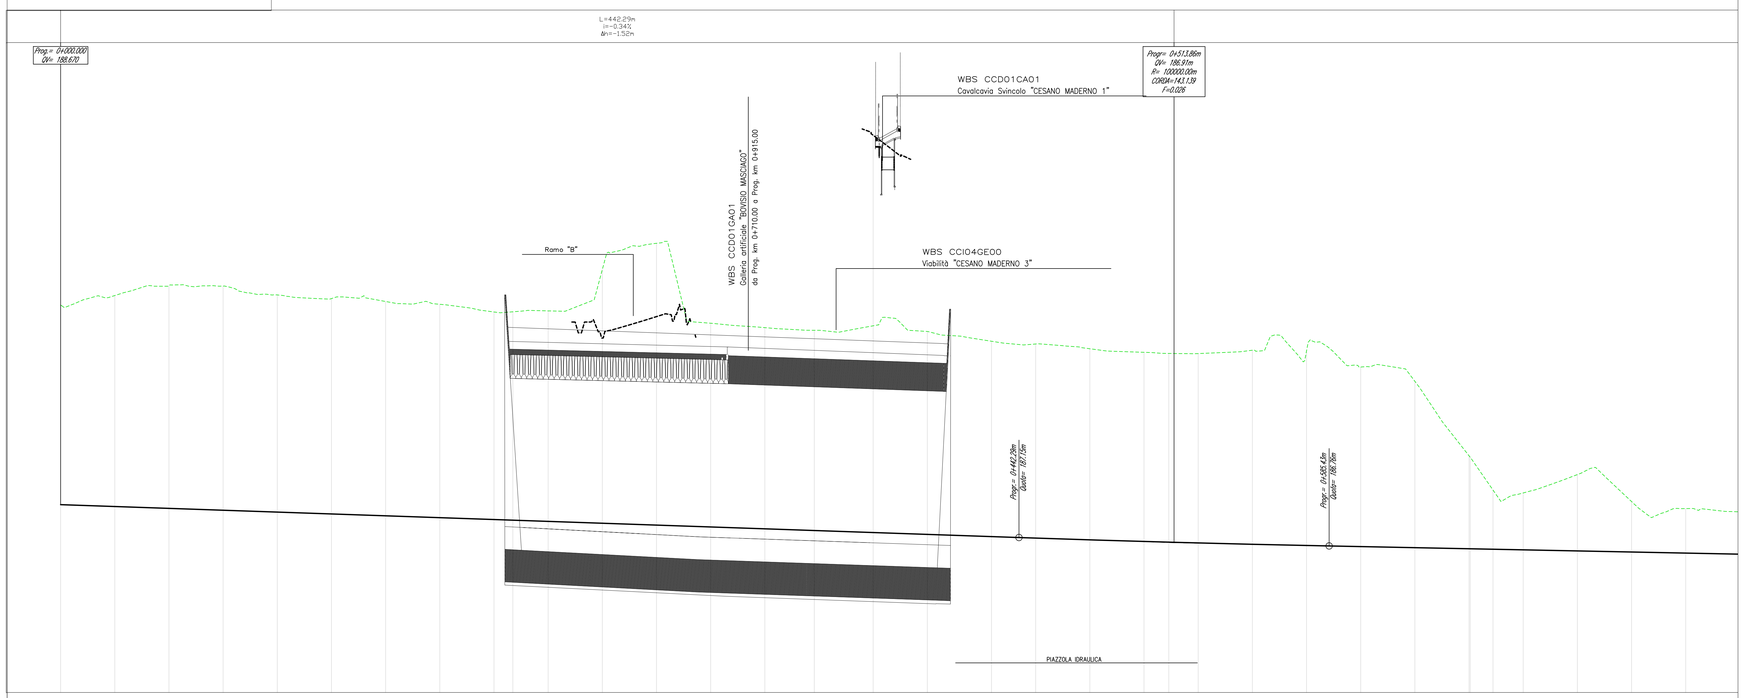

| | | |