

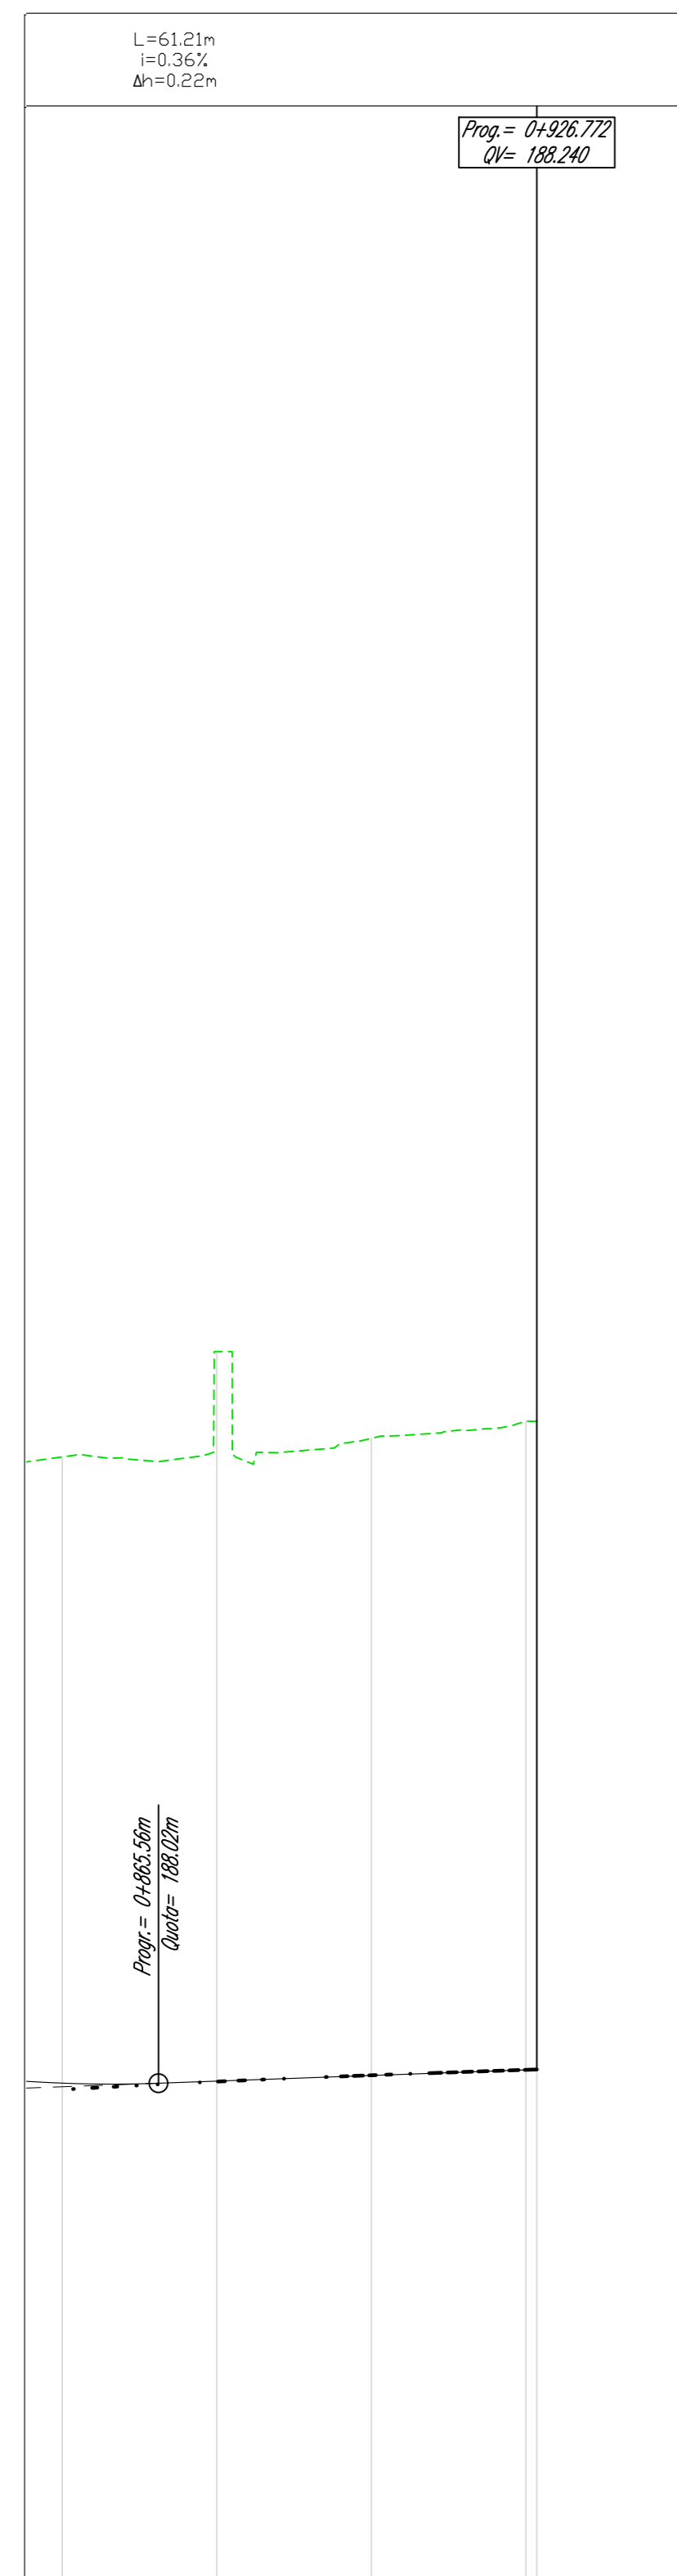


Profilo: Ramo A -SV1
Scala: 1000:100 - Q.Rif. : 180.00

LIVELLETTE

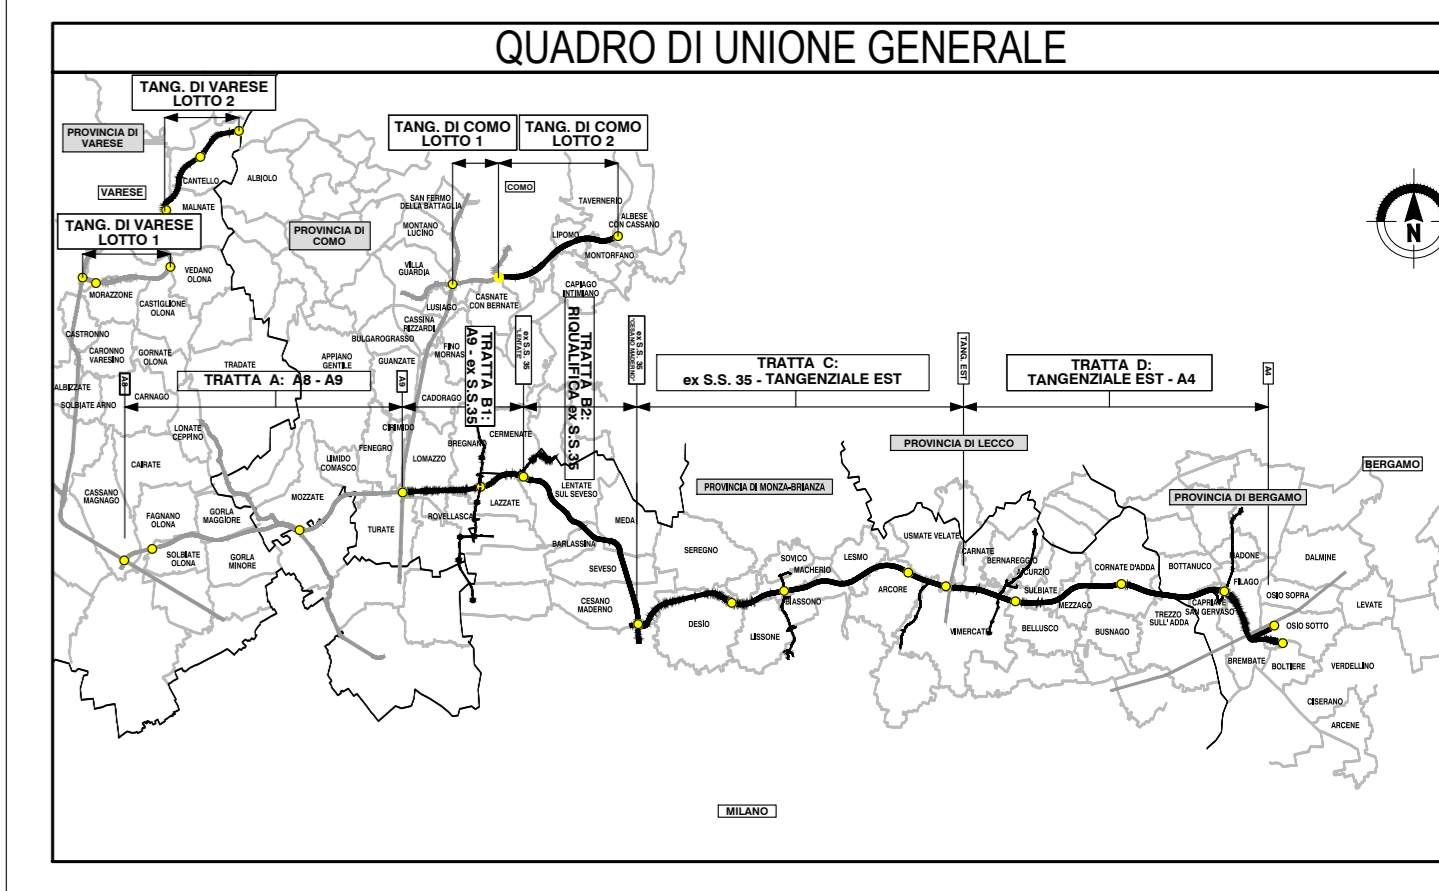

ANDAMENTO PLANIMETRICO	L=105.63m A=169.50 Leff=0.00m			
ANDAMENTO CIGLI	<p>Destra: L=105.63</p> <p>Sinistra: L=105.63</p>			
ETOMETRICHE				

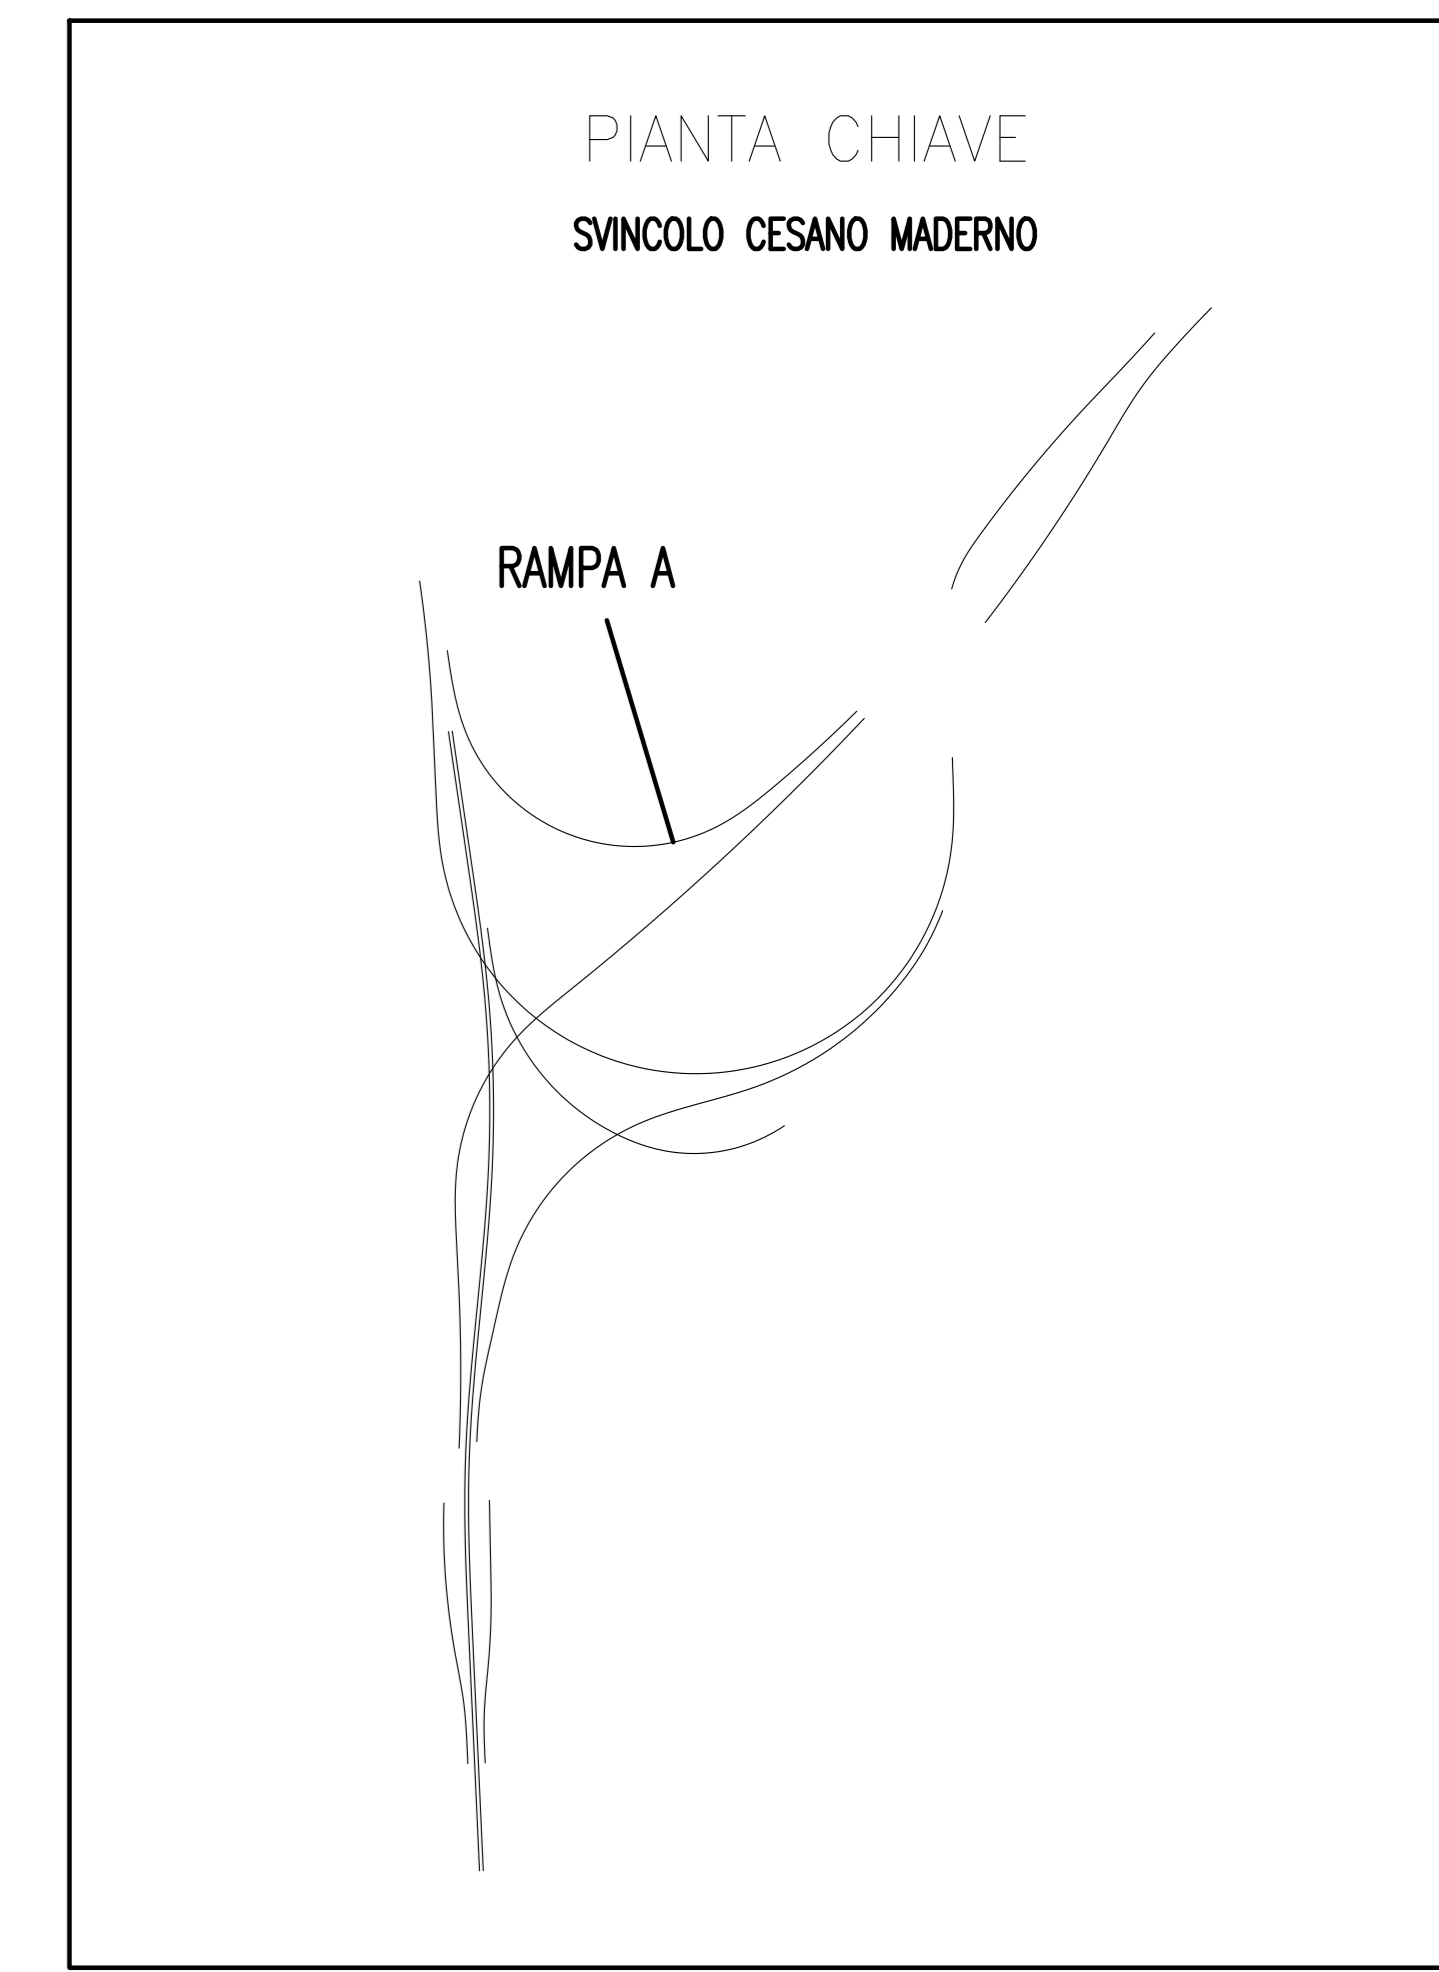


**COLLEGAMENTO AUTOSTRADALE
DALMINE-COMO-VARESE-VALICO DEL GAGGIOLO E OPERE AD ESSO CONNESSE**

**PROGETTO ESECUTIVO
TRATTA C**

**PROGETTO STRADALE
SVINCOLO DI CESANO MADERNO - EX SS.35
PROFILO LONGITUDINALE
PROFILO LONGITUDINALE RAMPA "A" - TAVOLA 2**

