




ASSE SOTTOPASSO FERROVIARIO  
 PK 16+412.31 linea Novara

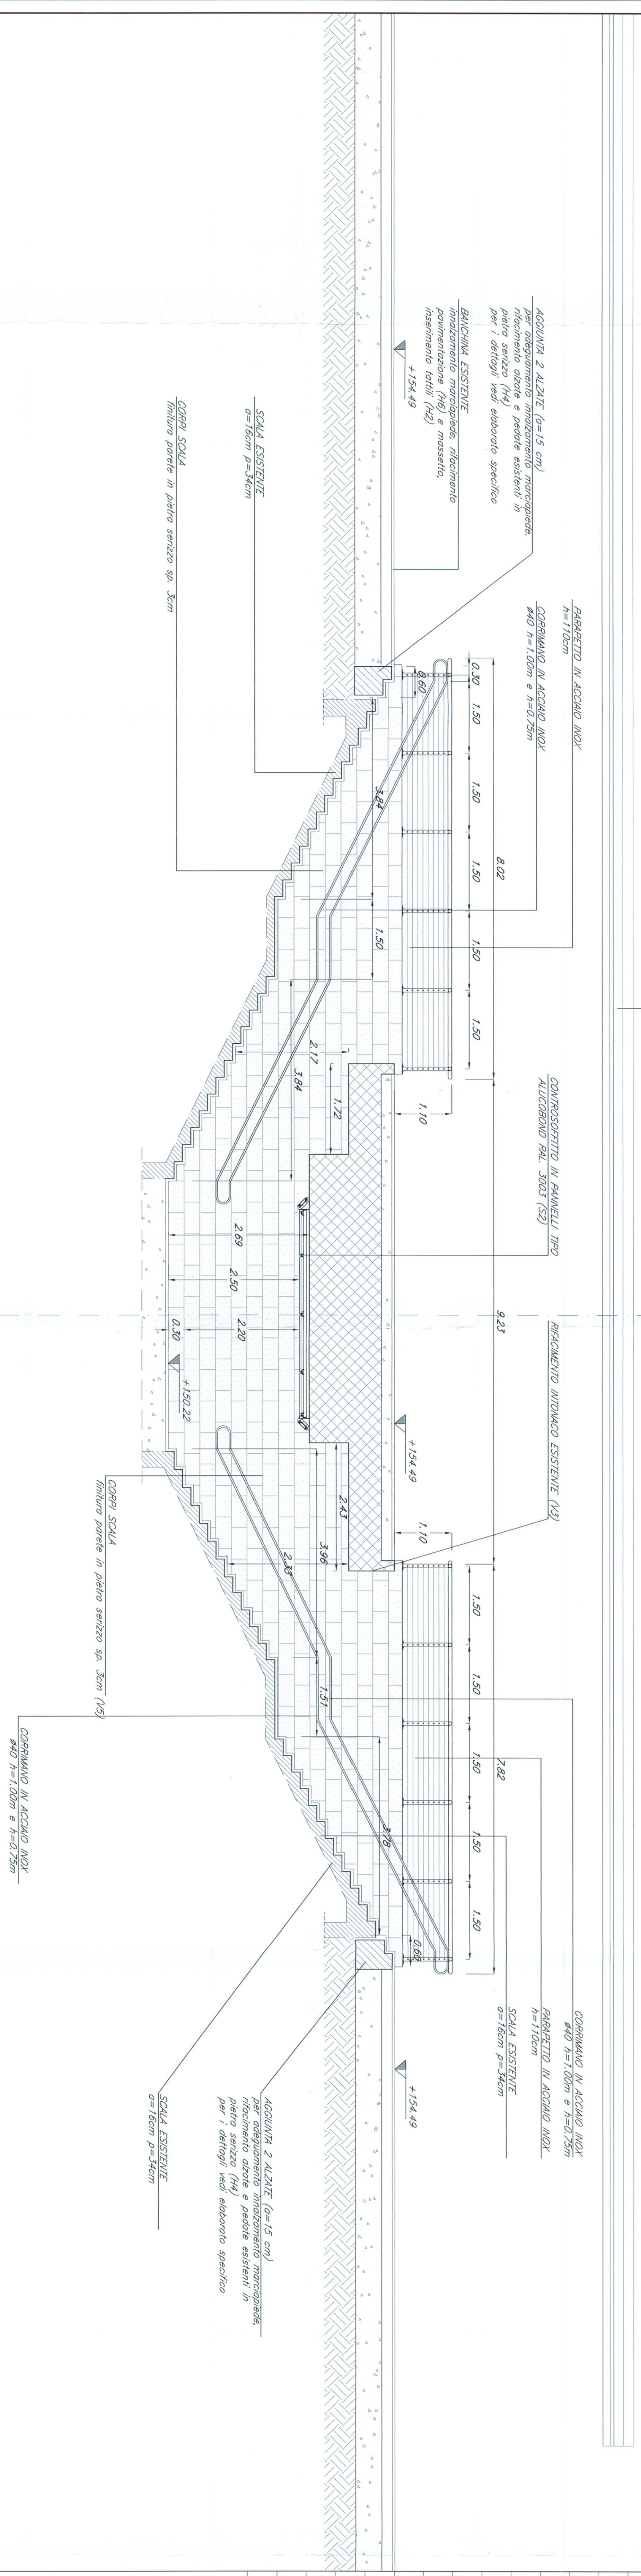

1 SEZIONE TRASVERSALE POST OPERAM  
 scala 1:50

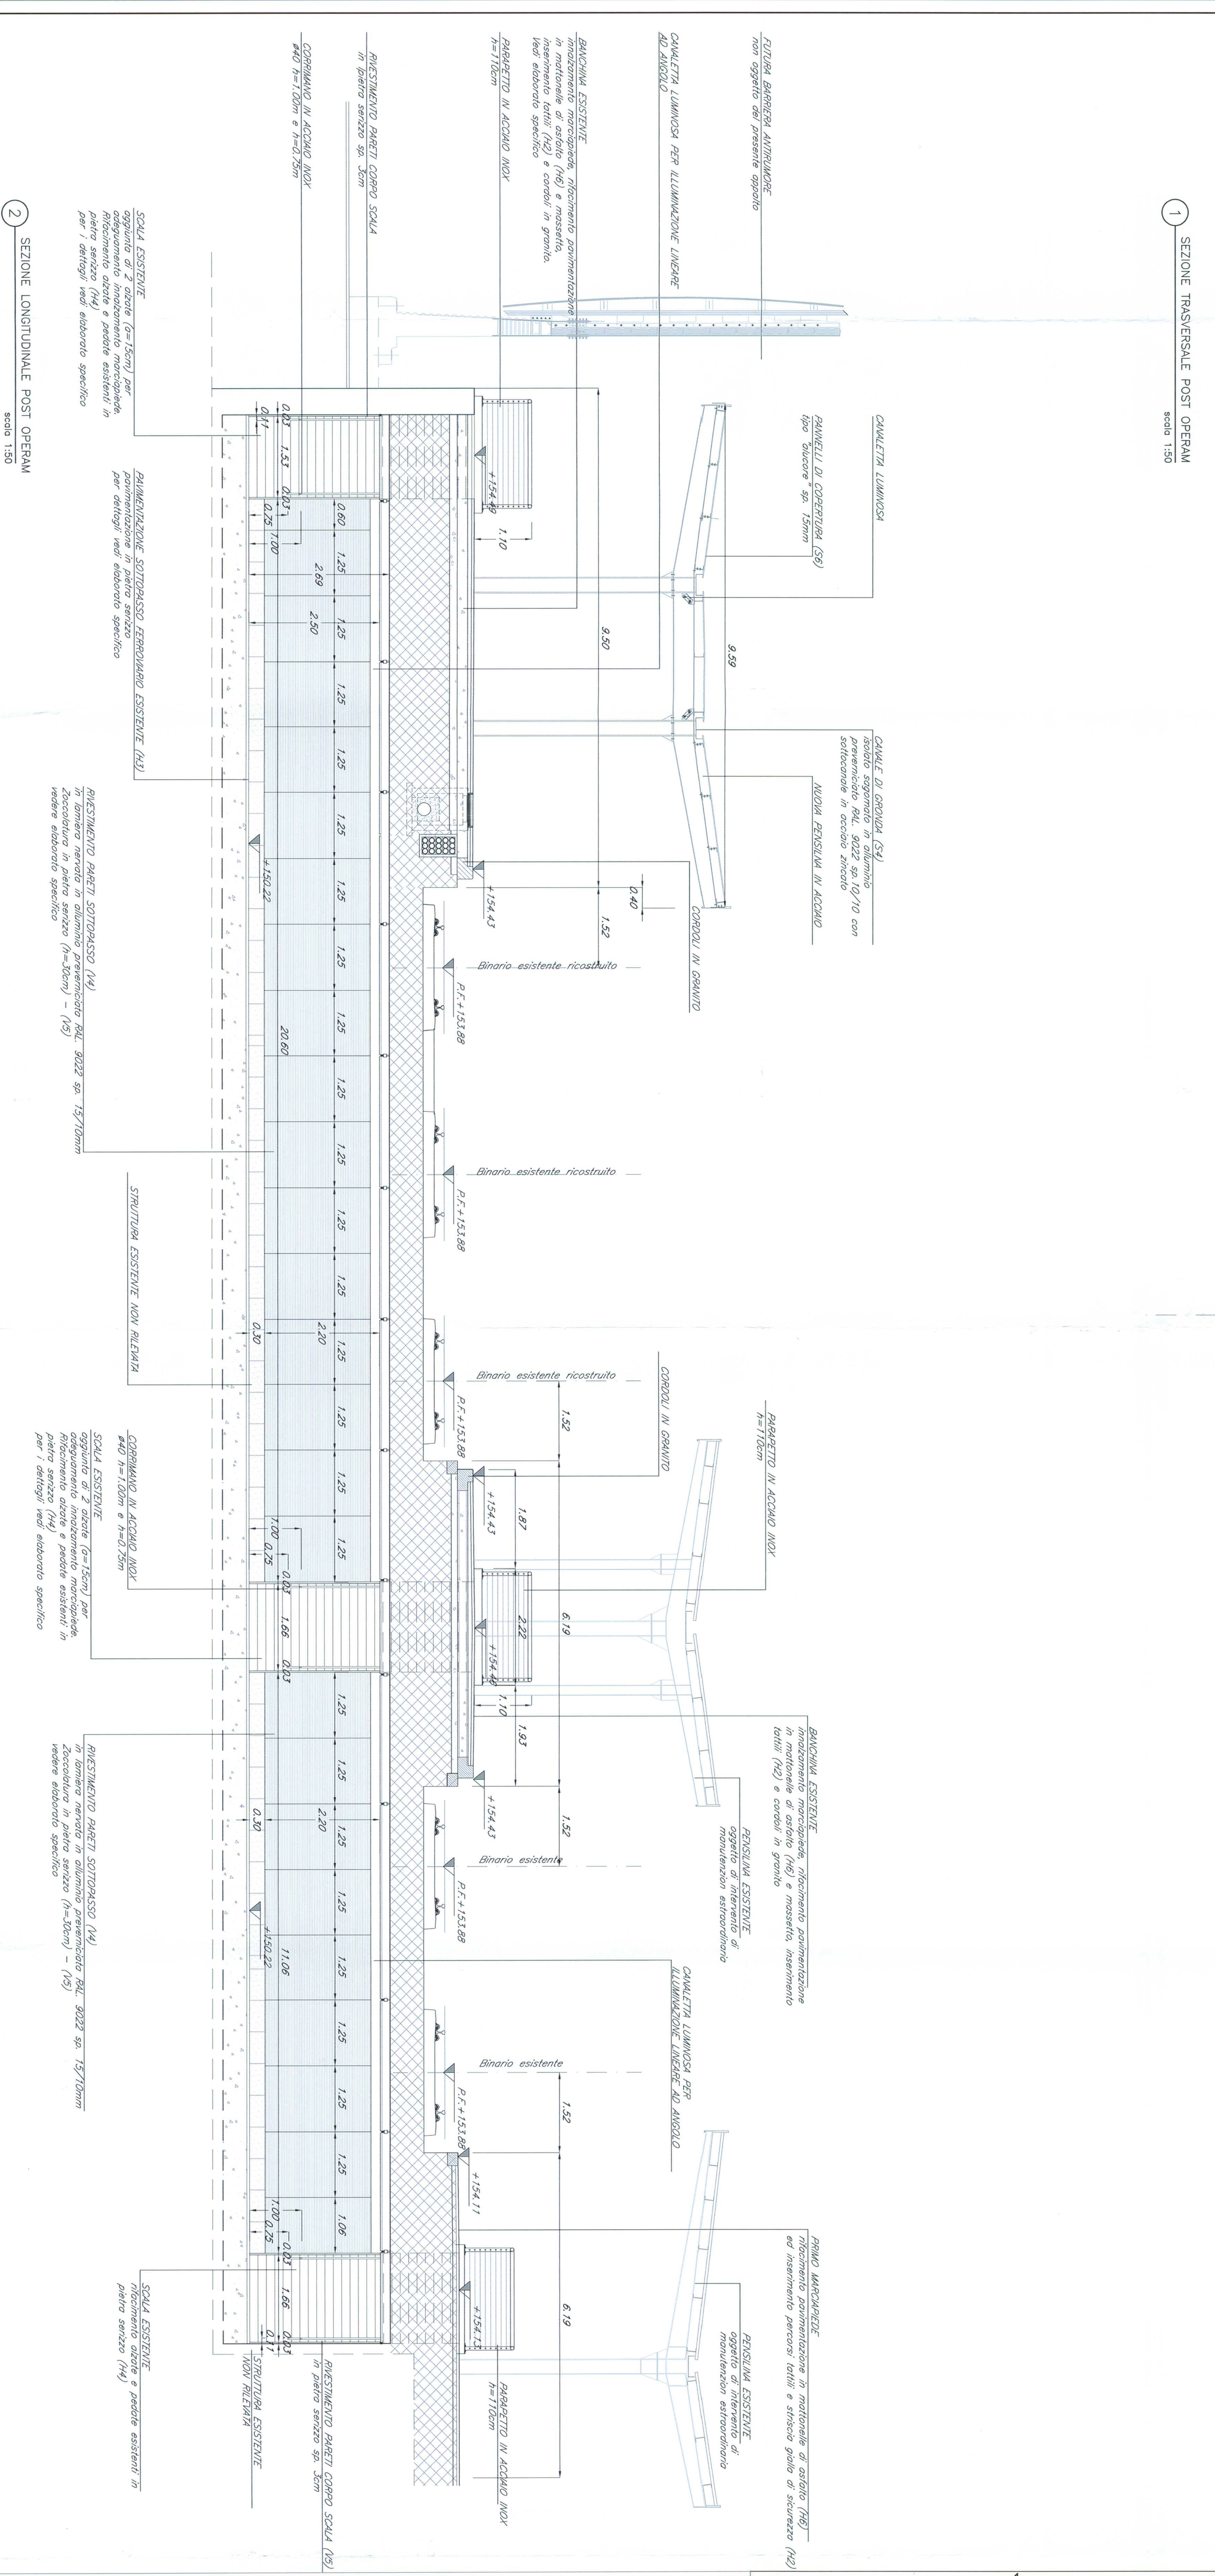

2 SEZIONE LONGITUDINALE POST OPERAM  
 scala 1:50

LEGENDA

ABACO INTERIEMI ABACO INTERSI

mq SUPERFICIE  
 h V ALTEZZA NETTA AMBIENTE  
 h V FINITURA PAVIMENTO  
 h S FINITURA PARETI (1)  
 h S FINITURA SOTTILE

(1) IN AMBIENTI CON PAVIMENTI ANTIBATTIANTIBATTERI SI INDICANO  
 LE ALTEZZE NETTE SOTTO I PAVIMENTI

FINITURA PAVIMENTO

FINITURA SOTTILE






FINITURA PARETI

FINITURA SOTTILE

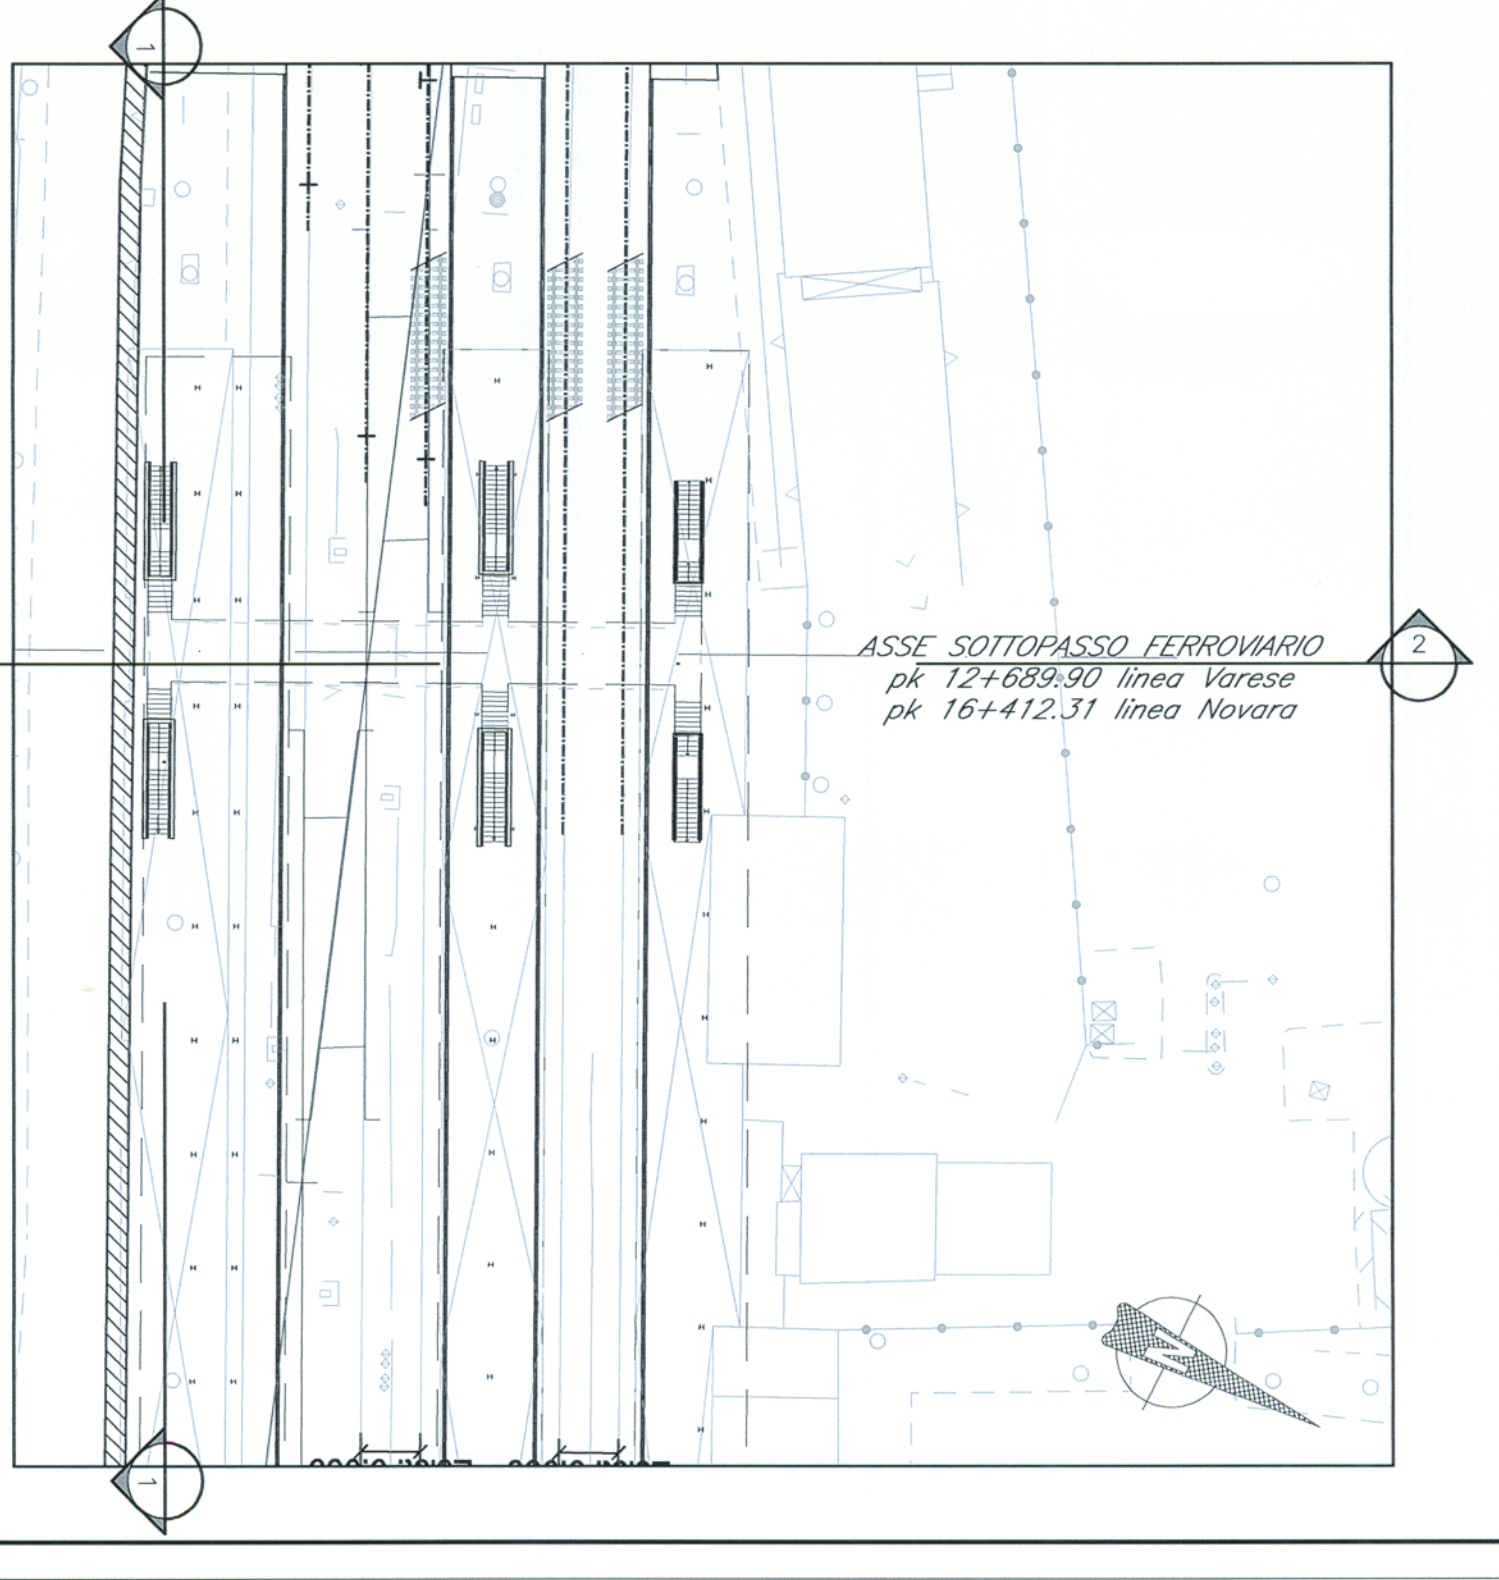

3 PIANI POST OPERAM  
 scala 1:500

NOTE  
 (1) - Nelle successive fasi progettuali, a conferma dei dimensionamenti previsti da progetto, dovranno essere eseguiti saggi conoscitivi sulle strutture esistenti.  
 (2) - Per il cantiere e la risoluzione delle interferenze con i sottopassaggi e per tutte le opere collaudi per i ponti (gole, piloni, ecc.) vedi elaborati specifici.  
 (3) - Le operazioni impiantistiche in base al progetto dovranno essere eseguite in interruzione delle attività di cantiere.  
 (4) - per l'installazione delle reti fognarie della coperta di drenaggio, vedi elaborati specifici.

COMMITTENTE  
**ITALEFER**  
 GRUPPO FERROVIE DELLO STATO

PROGETTAZIONE  
**ITALEFER**  
 GRUPPO FERROVIE DELLO STATO

INFRASTRUTTURE FERROVIARIE STRATEGICHE DEFINITE  
 DALLA LEGGE OBBLITTIVO N. 443/01

DIREZIONE TECNICA - U.O. URBANISTICA, ARCHITETTURA E DESIGN  
 PROGETTO DEFINITIVO PER APPALTO INTEGRATO

POTENZIAMENTO DELLA LINEA RHO-ARONA, TRATTA RHO-GALLARATE  
 PFG DI RHO

STAZIONE DI RHO - ADEGUAMENTO STAZIONE ESISTENTE  
 ELABORATI DI PROGETTO ARCHITETTONICO

Sezioni longitudinali e trasversali post operam sottopasso ferroviario

SCALA: 1:50

COMMESSA LOTTO FASE ENTE TIPO DOC OPERAZIONE/PLA PROG. REV.

MD1 11 44 VB FV0100 001 A

Rev.	Descrizione	Redatto	Data	Verificato	Data	Approvato	Data


FILE: I01100344800100001A 15 EBR.