A8/A9

MILANO

Profilo: Ramo D

Scala: 1000:100 - Q.Rif. : **180.00**

LIVELLETTE		L=40.13m i=-0.40% Δh=-0.16m	L=386.47m i=2.16% Δh=8.35m	L=52.95m i=5.00% Δh=2.65m

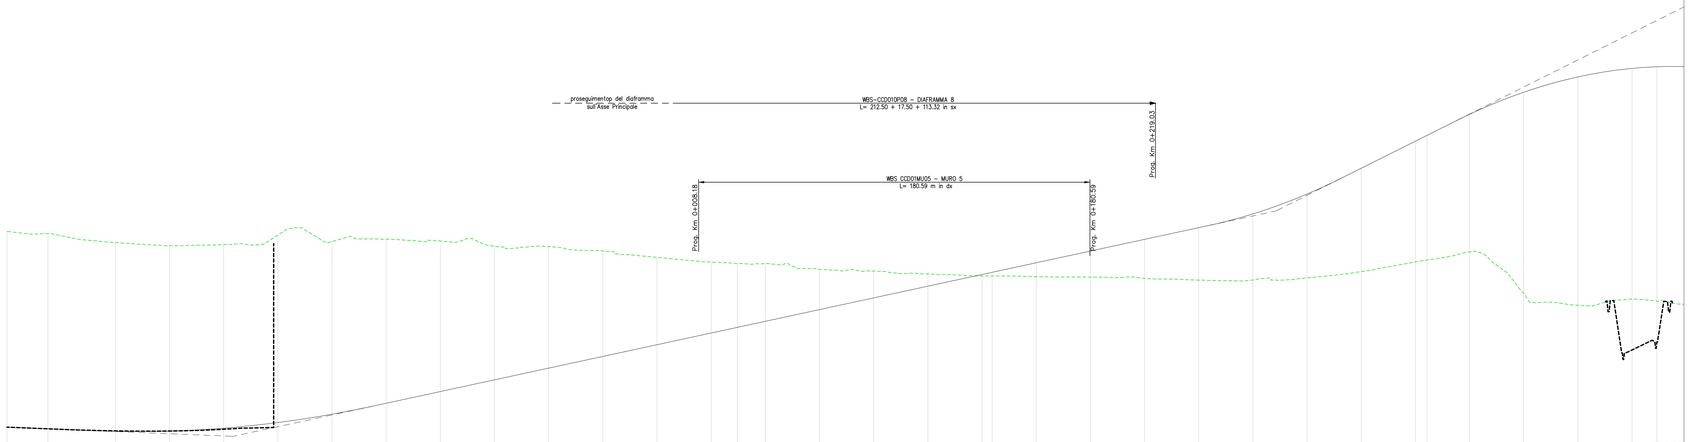

| | | |