



Profilo: Asse F-SV1
Scala: 1000:100 - Q.Rif.: 180.00

LIVELLETTA

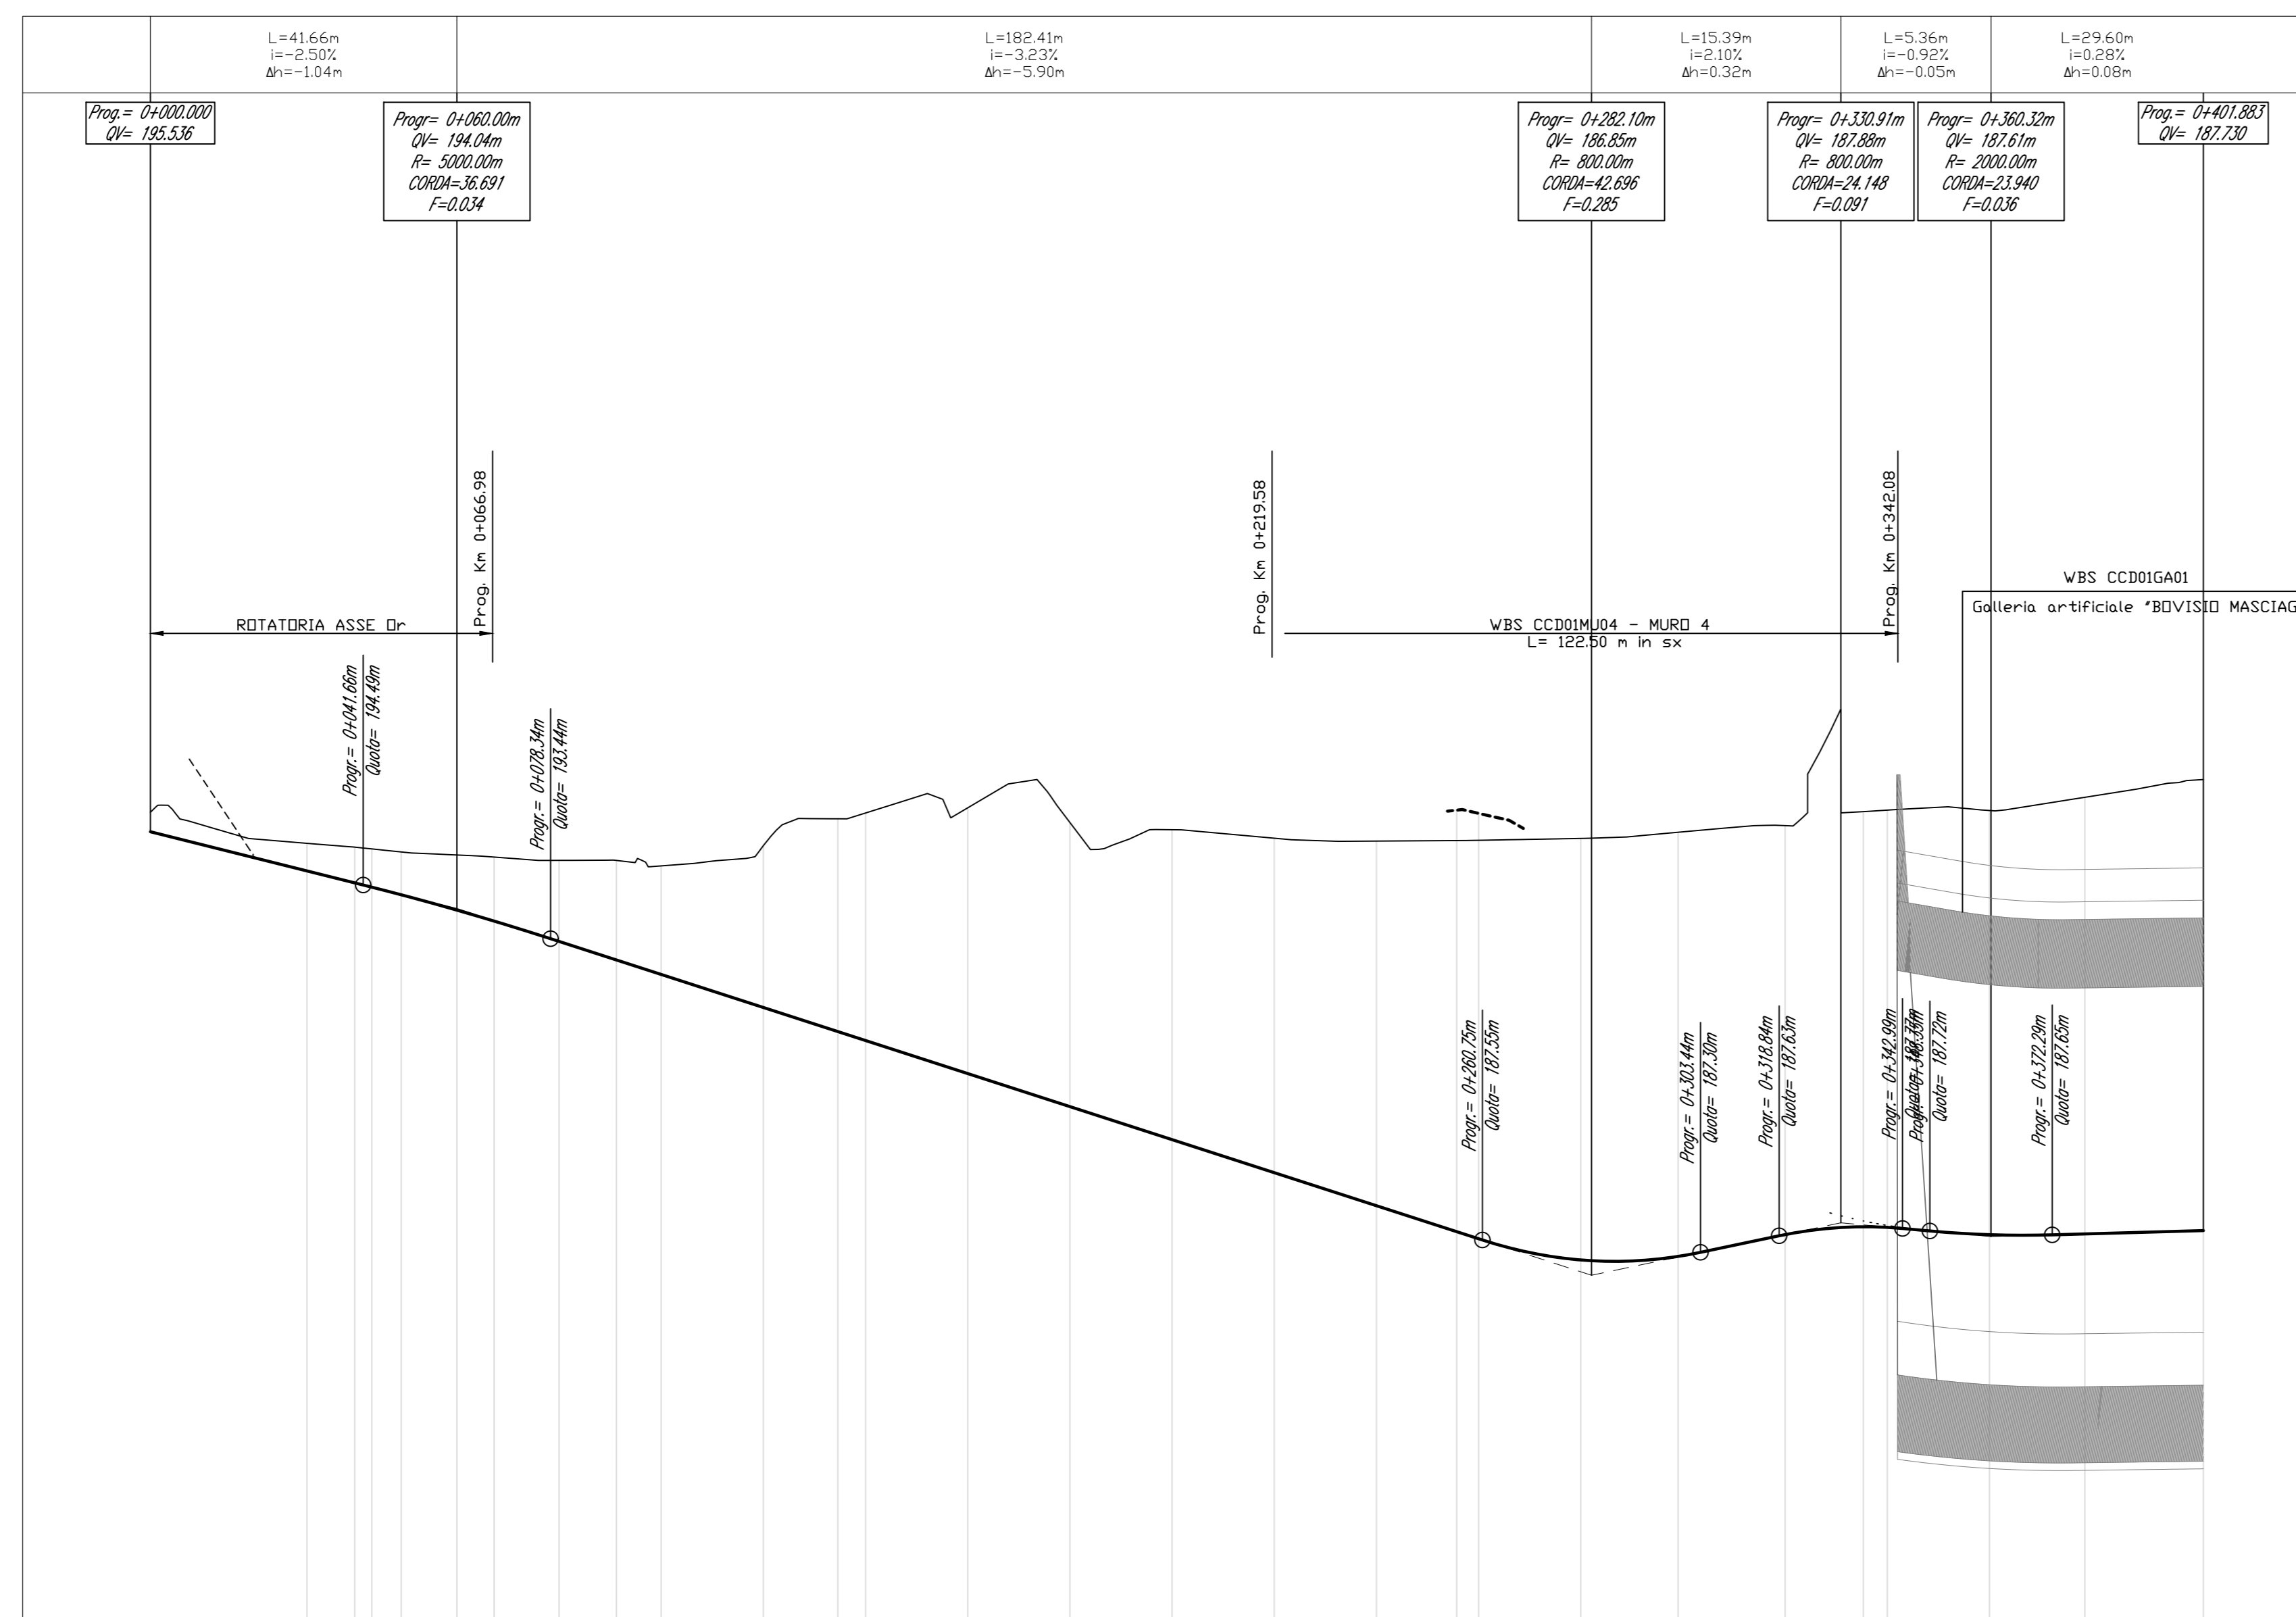


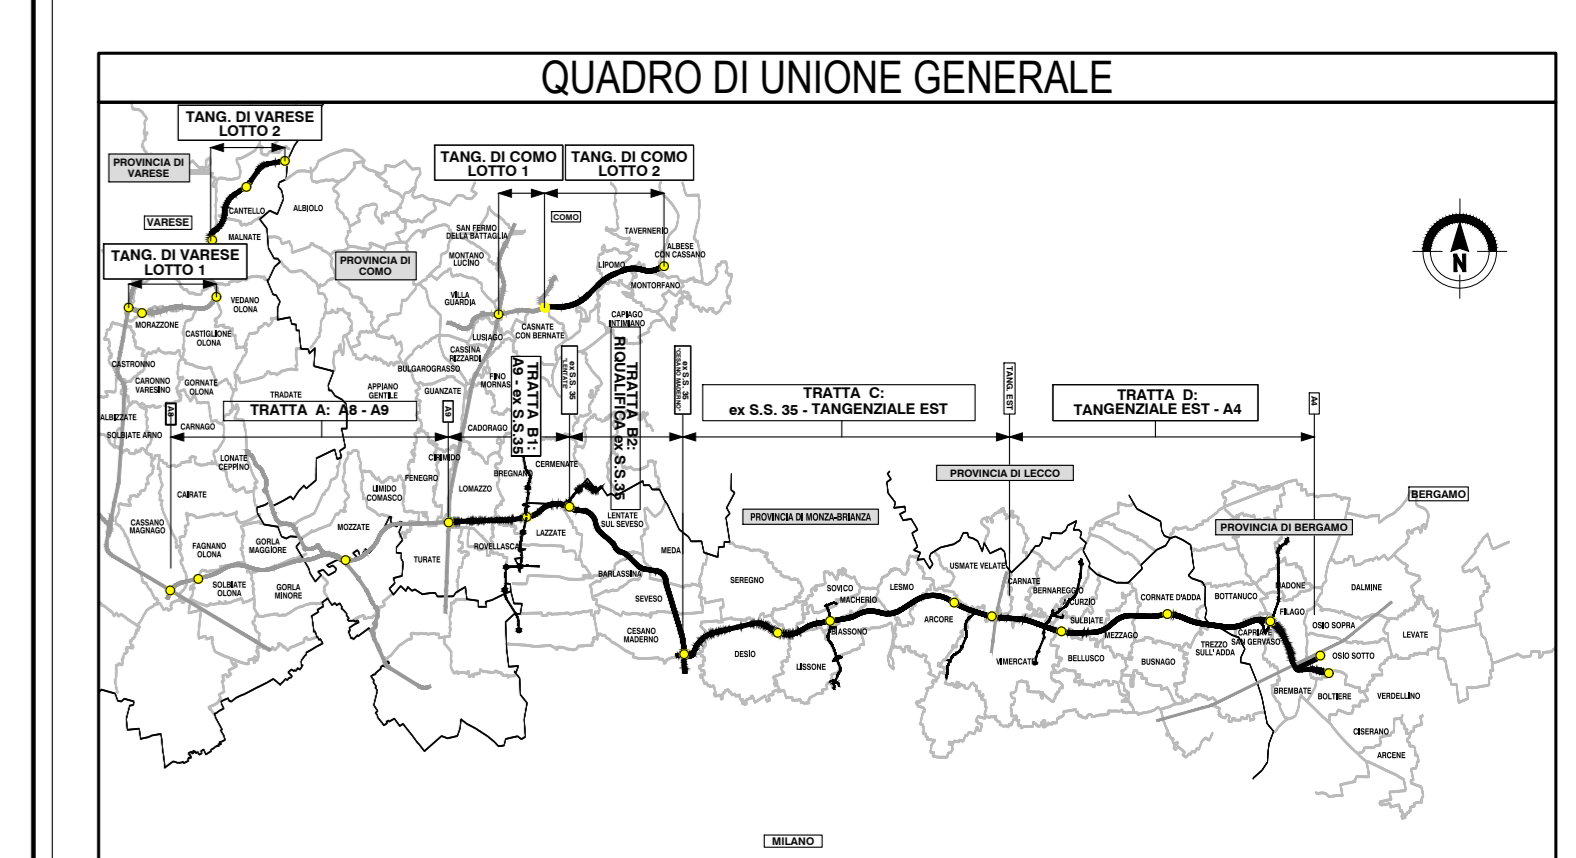

CONFERENZA REGIONALE
CONFERENZA PROVINCIALE
CONFERENZA COMUNALE

**COLLEGAMENTO AUTOSTRADALE
DALMINE-COMO-VARESE-VALICO DEL GAGGIOLO E OPERE AD ESSO CONNESSE**

**PROGETTO ESECUTIVO
TRATTA C**

**PROGETTO STRADALE
SVINCOLO DI CESANO MADERNO - EX SS.35
PROFLO LONGITUDINALE
PROFLO LONGITUDINALE RAMPA "F"**

IDENTIFICAZIONE ELABORAZIONE	CONTRAENTE GENERALE
AMBITO: TRATTA C	PEDELOMBARDA NUOVA S.p.A.
DATA: 30 luglio 2023	REVISIONE
SCALA: 1:1000/1:100	ELABORAZIONE PROGETTUALE
CONCEDENTE: REGIONE LOMBARDA	PROGETTISTA