A8/A9

MILANO

Profilo: Asse 3 -SV1

Scala: 1000:100 - Q.Rif. : 185.00

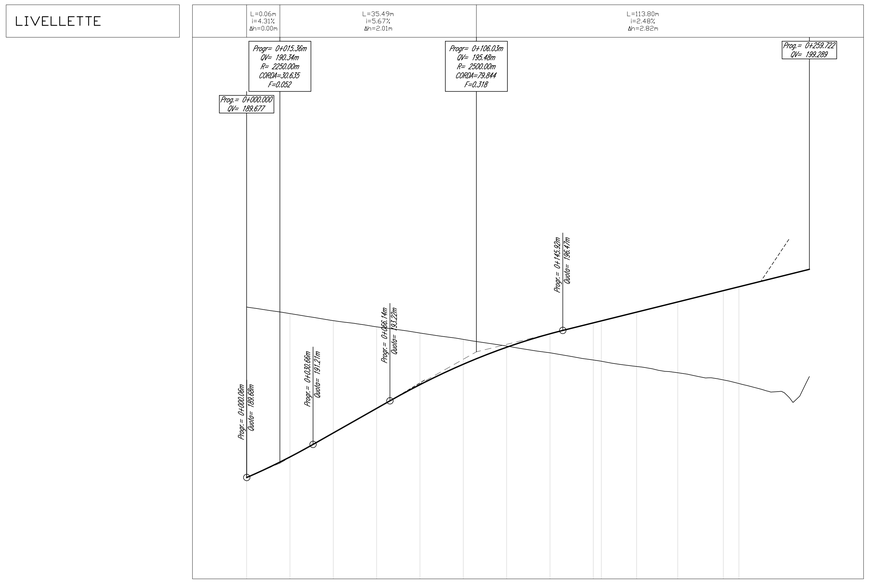

NUMERO SEZIONE	1	2	3	4	5	6	7	8	9	10	11	12	13	14
DISTANZE PROGRESSIVE	0+000.00	0+020.00	0+040.00	0+060.00	0+080.00	0+100.00	0+120.00	0+140.00	0+160.00	0+163.69	0+180.00	0+198.97	0+220.00	0+237.19
DISTANZE PARZIALI		20,00	20,00	20,00	20,00	20,00	20,00	20,00	20,00	3,69	16,31	18,97	21,03	2,19
QUOTE PROGETTO	189,68	190,61	191,74	192,87	193,97	194,97	195,69	196,31	196,82 196,97	197,37	197,78	198,20	198,48	
QUOTE TERRENO	197,55	197,25	196,92	196,63	196,35	196,06	195,75	195,43	195,10 195,05	194,80	194,51	194,18	194,02	
DIFFERENZA QUOTE	-7,87	-6,62	-5,18	-3,76	-2,38	-1,15	-0,05	0,88	1,71 1,88	2,57	3,27	4,12	4,46	

ANDAMENTO PLANIMETRICO

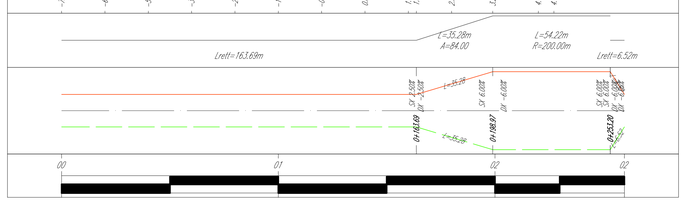
L=35.28m
A=84.00
L=54.22m
R=200.00m
Lrett=163.69m
Lrett=6.52m
Destro
Sinistro
i=-2.52%
i=-2.52%
i=-2.52%