
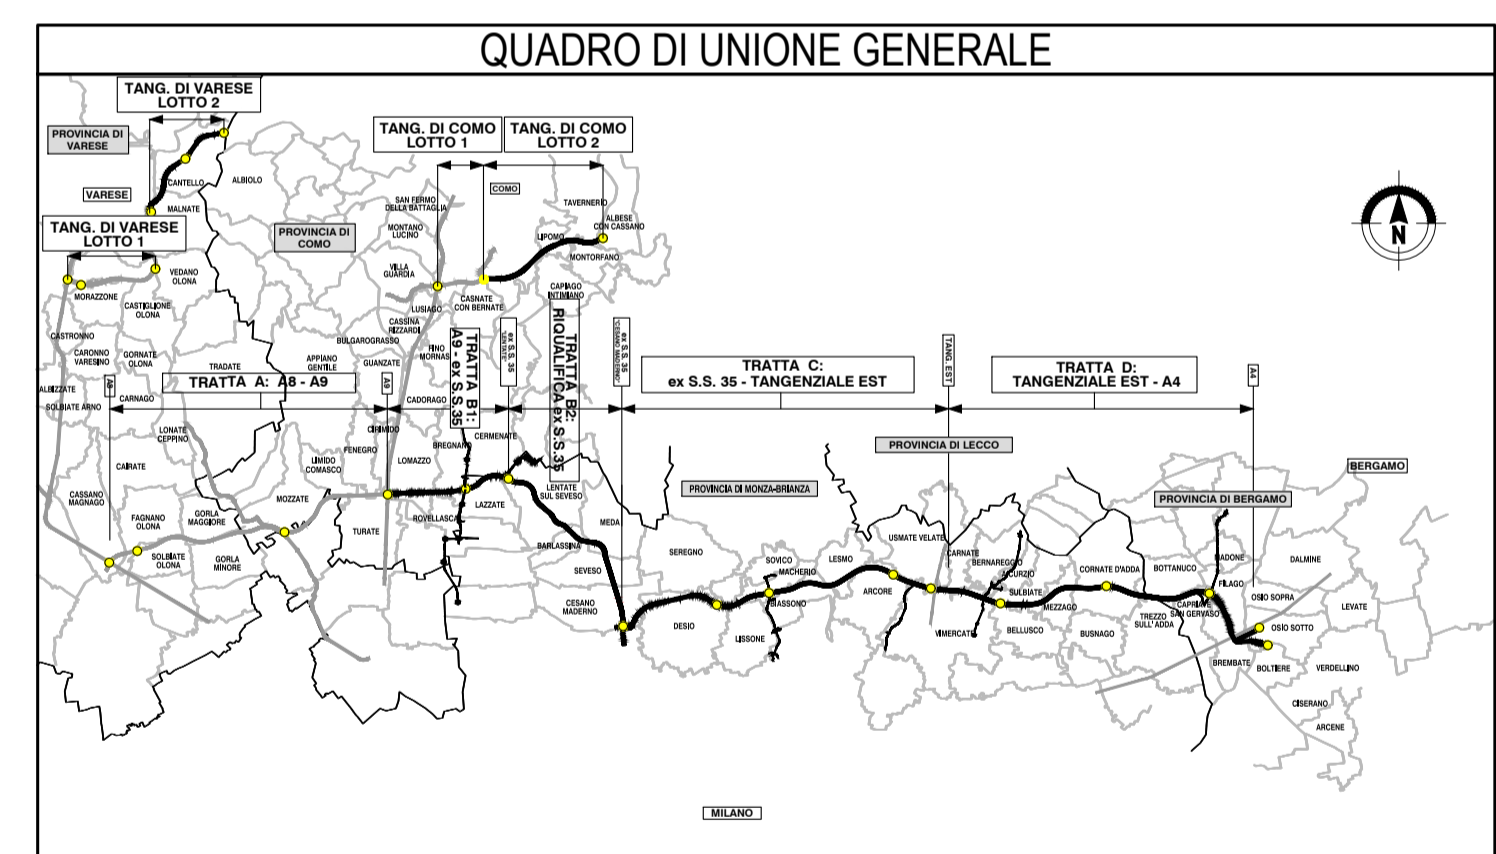
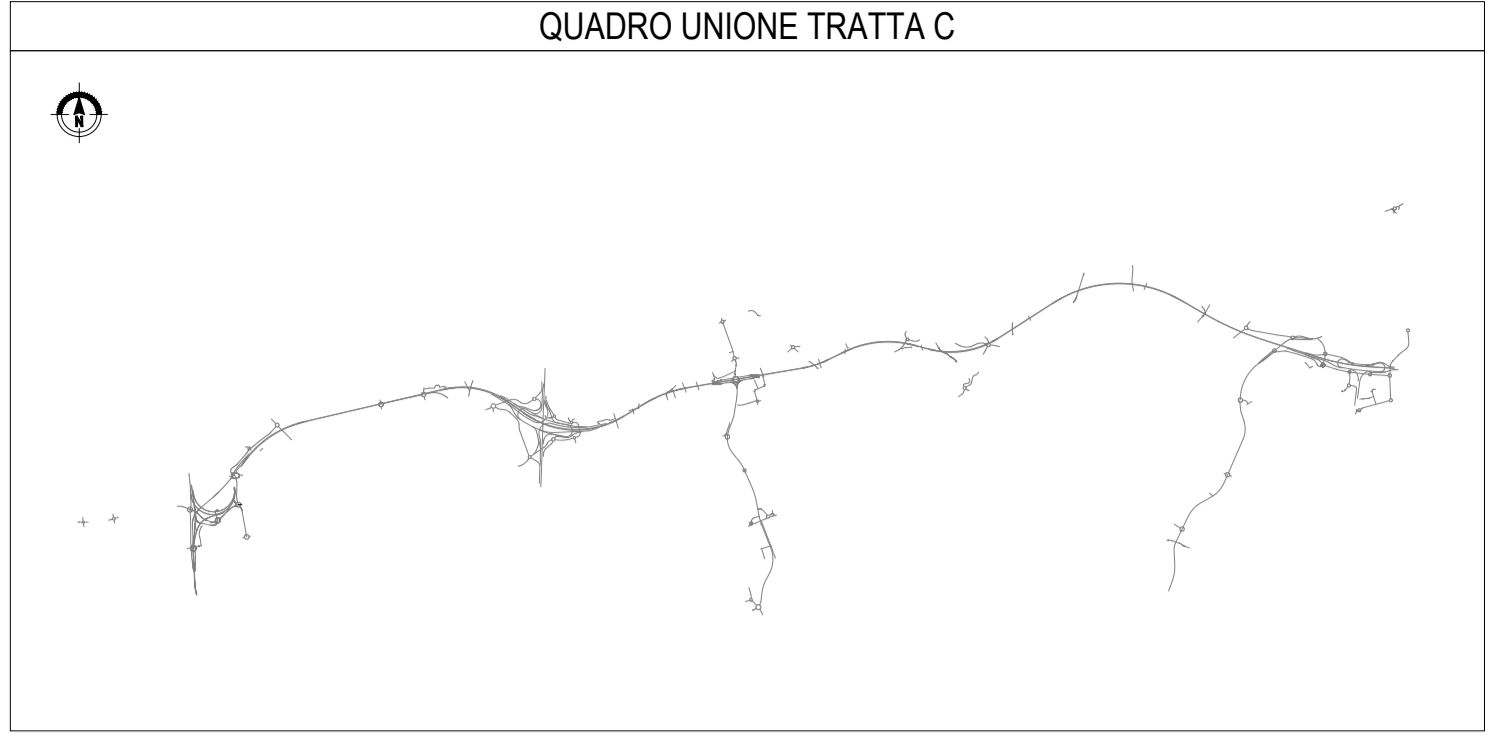


WBS CCD0

QUADRO UNIONE TRATTA C

WBS CCD02 SVINCOLO DI DESIO - S.S.36

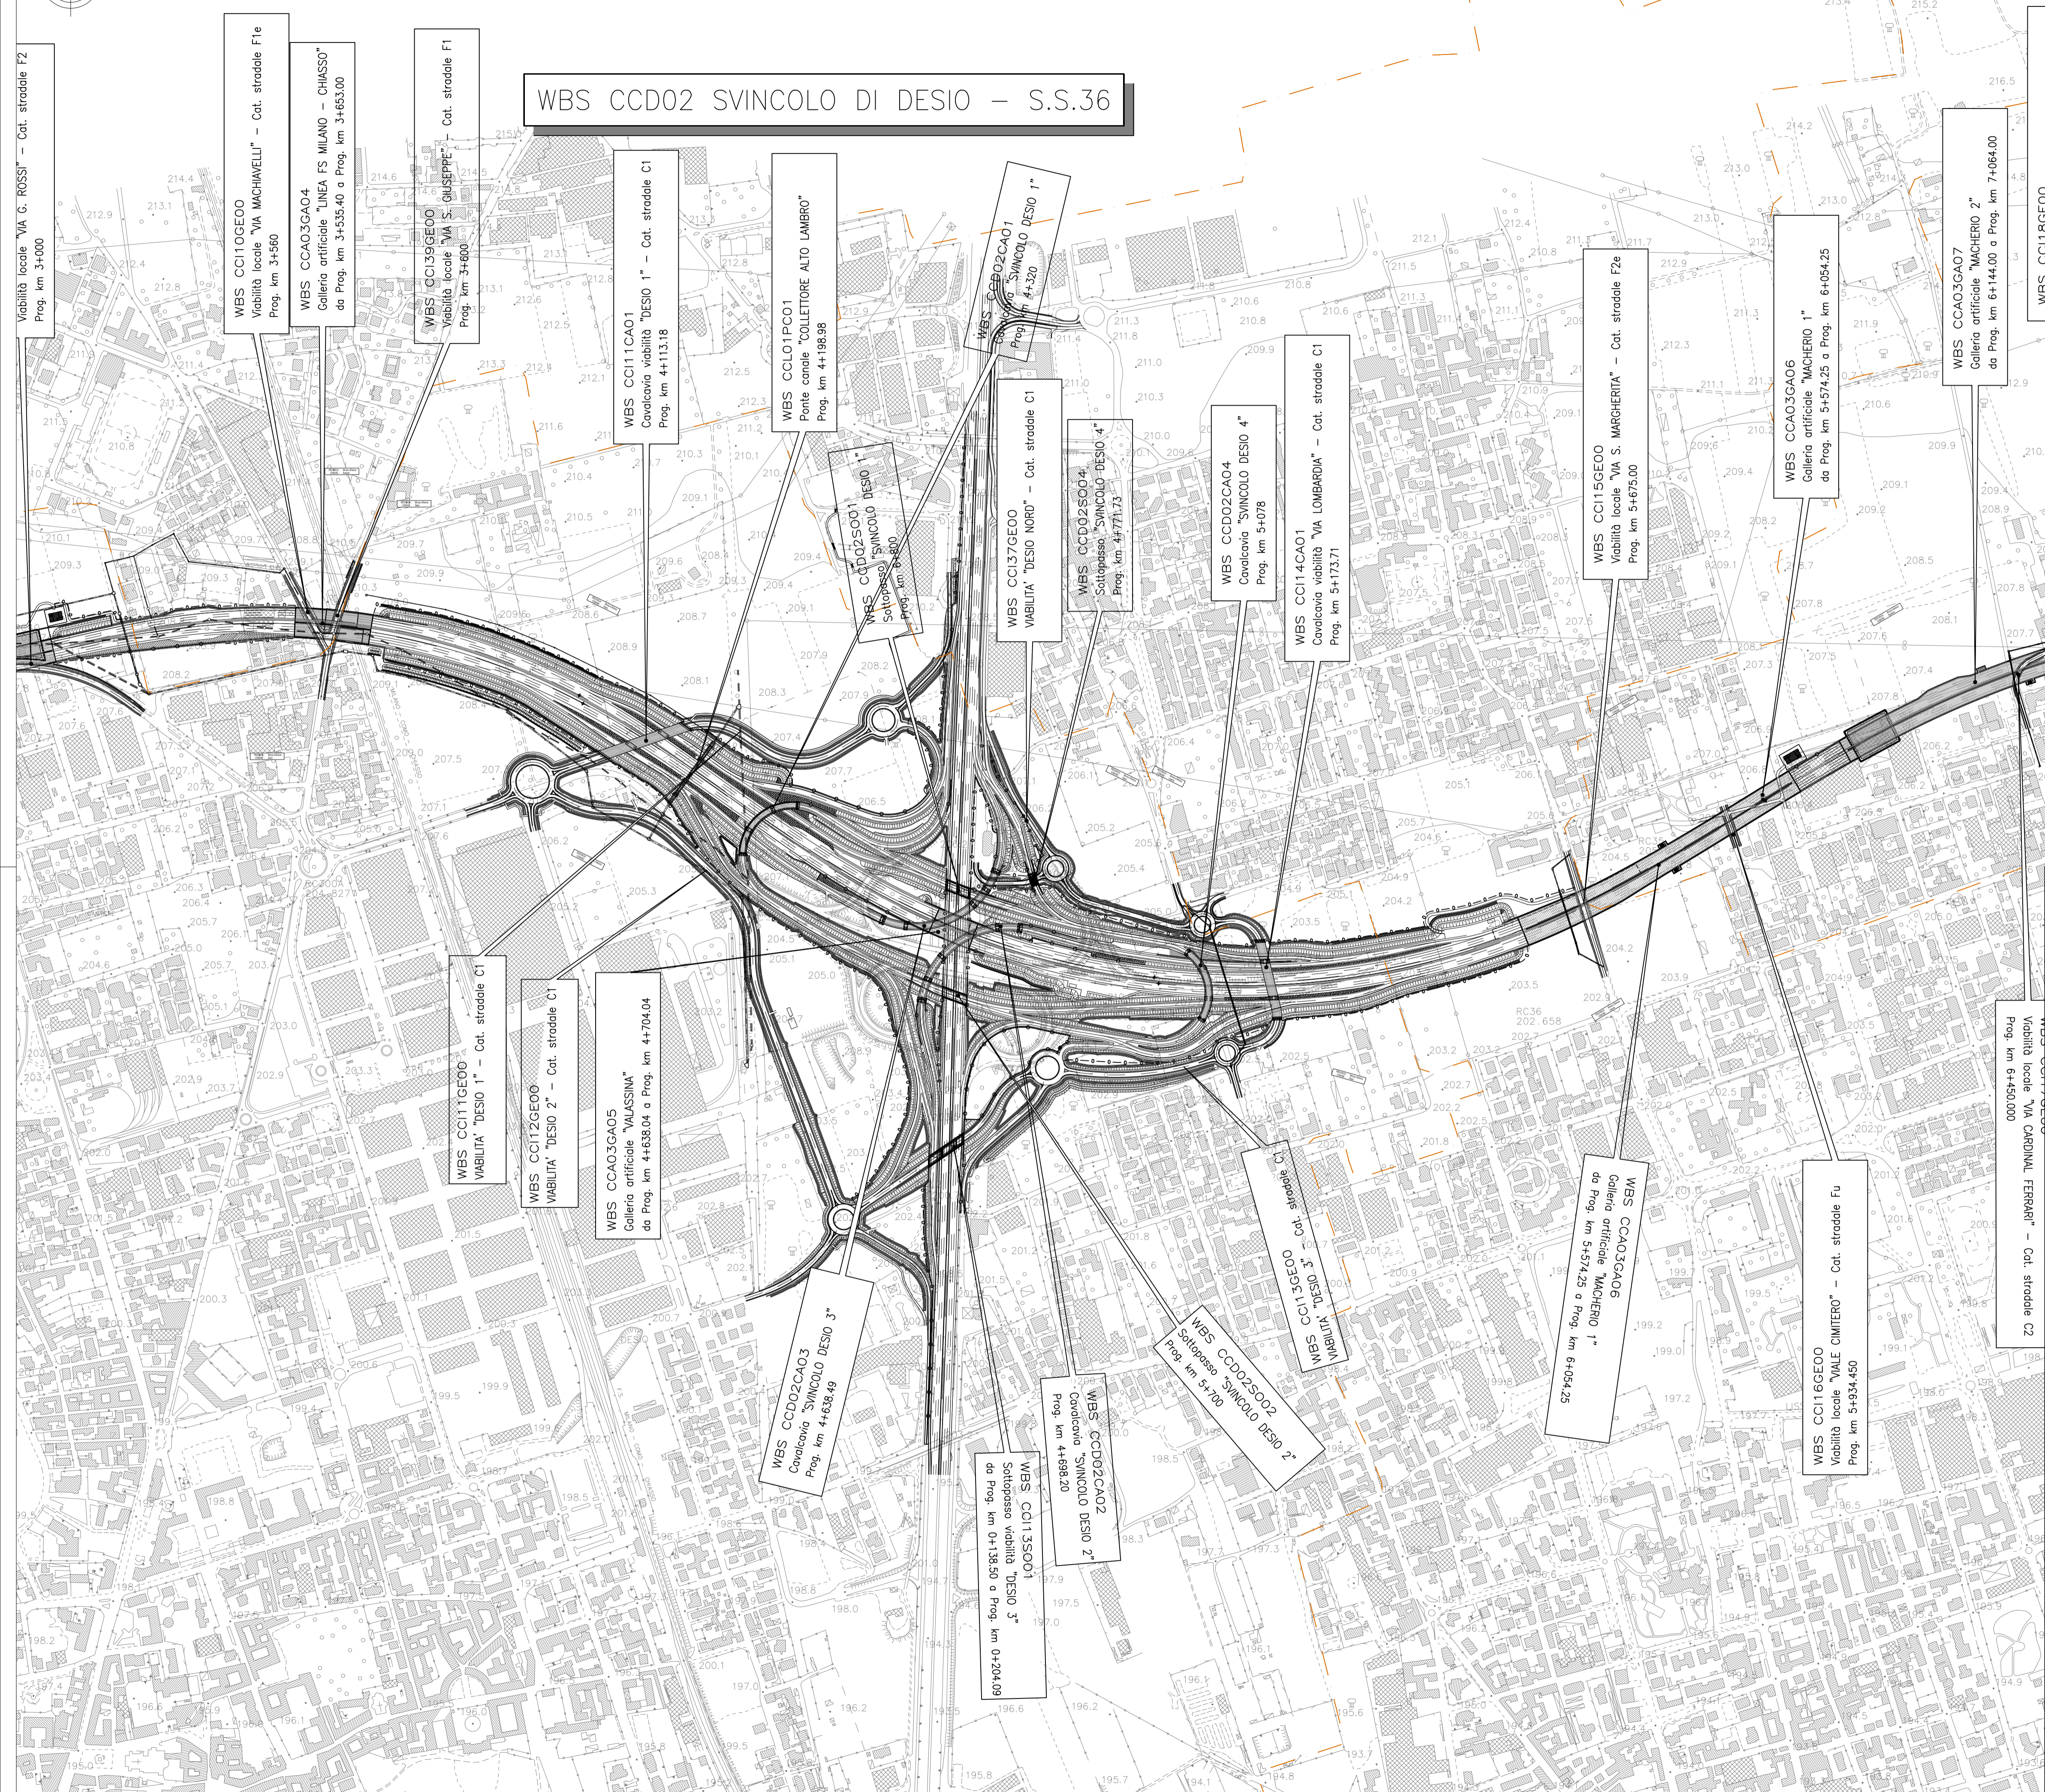

CONCESSIONARI AUTOSTRADALI LOMBARDE

COLLEGAMENTO AUTOSTRADE DALMINE-COMO-VARESE-VALICO DEL GAGGIOLO E OPERE AD ESSO CONNESSE

CODICE C.U.P.: F118090027007

PROGETTO ESECUTIVO TRATTA C

PROGETTO STRADALE SVINCOLO DI DESIO - INTERCONNESSIONE SS.36 PLANIMETRIA DI INSIEME - TAV. 1

FASE PROGETTUALE		CONTRAENTE GENERALE	
AMBITO	TRATTA	PEDELOMBARDA NUOVA S.p.A.	
CATEGORIA	OPERA	ELABORAZIONE PROGETTUALE	
PARTE DI OPERA	TIPO LABORATO	DATA	REVISIONE
PROGRESSIVA	REVISIONE ESTERNA	Luglio 2023	Prima Emissione
PROGETTISTA	PROGETTISTA	RESPONSABILE INTEGRAZIONE PRESTAZIONI SPECIALI ELETICHE	
CONCEDENTE	CONCESSIONARIO	PROGETTISTI	
CONCESSIONARI AUTOSTRADALI LOMBARDE	CONCESSIONARI AUTOSTRADALI LOMBARDE	Ing. Alberto Rinaldi	
CONCESSIONARI AUTOSTRADALI LOMBARDE		Ing. Procopio Finocchietti	
CONCESSIONARI AUTOSTRADALI LOMBARDE		Ing. Andrea Molteni	
CONCESSIONARI AUTOSTRADALI LOMBARDE		Ing. Enrico Moretti	
CONCESSIONARI AUTOSTRADALI LOMBARDE		PROGETTISTI	
CONCESSIONARI AUTOSTRADALI LOMBARDE		PROGER	

presente documento non deve essere copiato, stampato o altrimenti pubblicato. È vietata espressamente la ristampa o l'uso non autorizzato senza permesso scritto dell'Autore. Il presente documento non deve essere copiato, stampato o altrimenti pubblicato senza permesso scritto dell'Autore. Il presente documento non deve essere copiato, stampato o altrimenti pubblicato senza permesso scritto dell'Autore. Il presente documento non deve essere copiato, stampato o altrimenti pubblicato senza permesso scritto dell'Autore.