

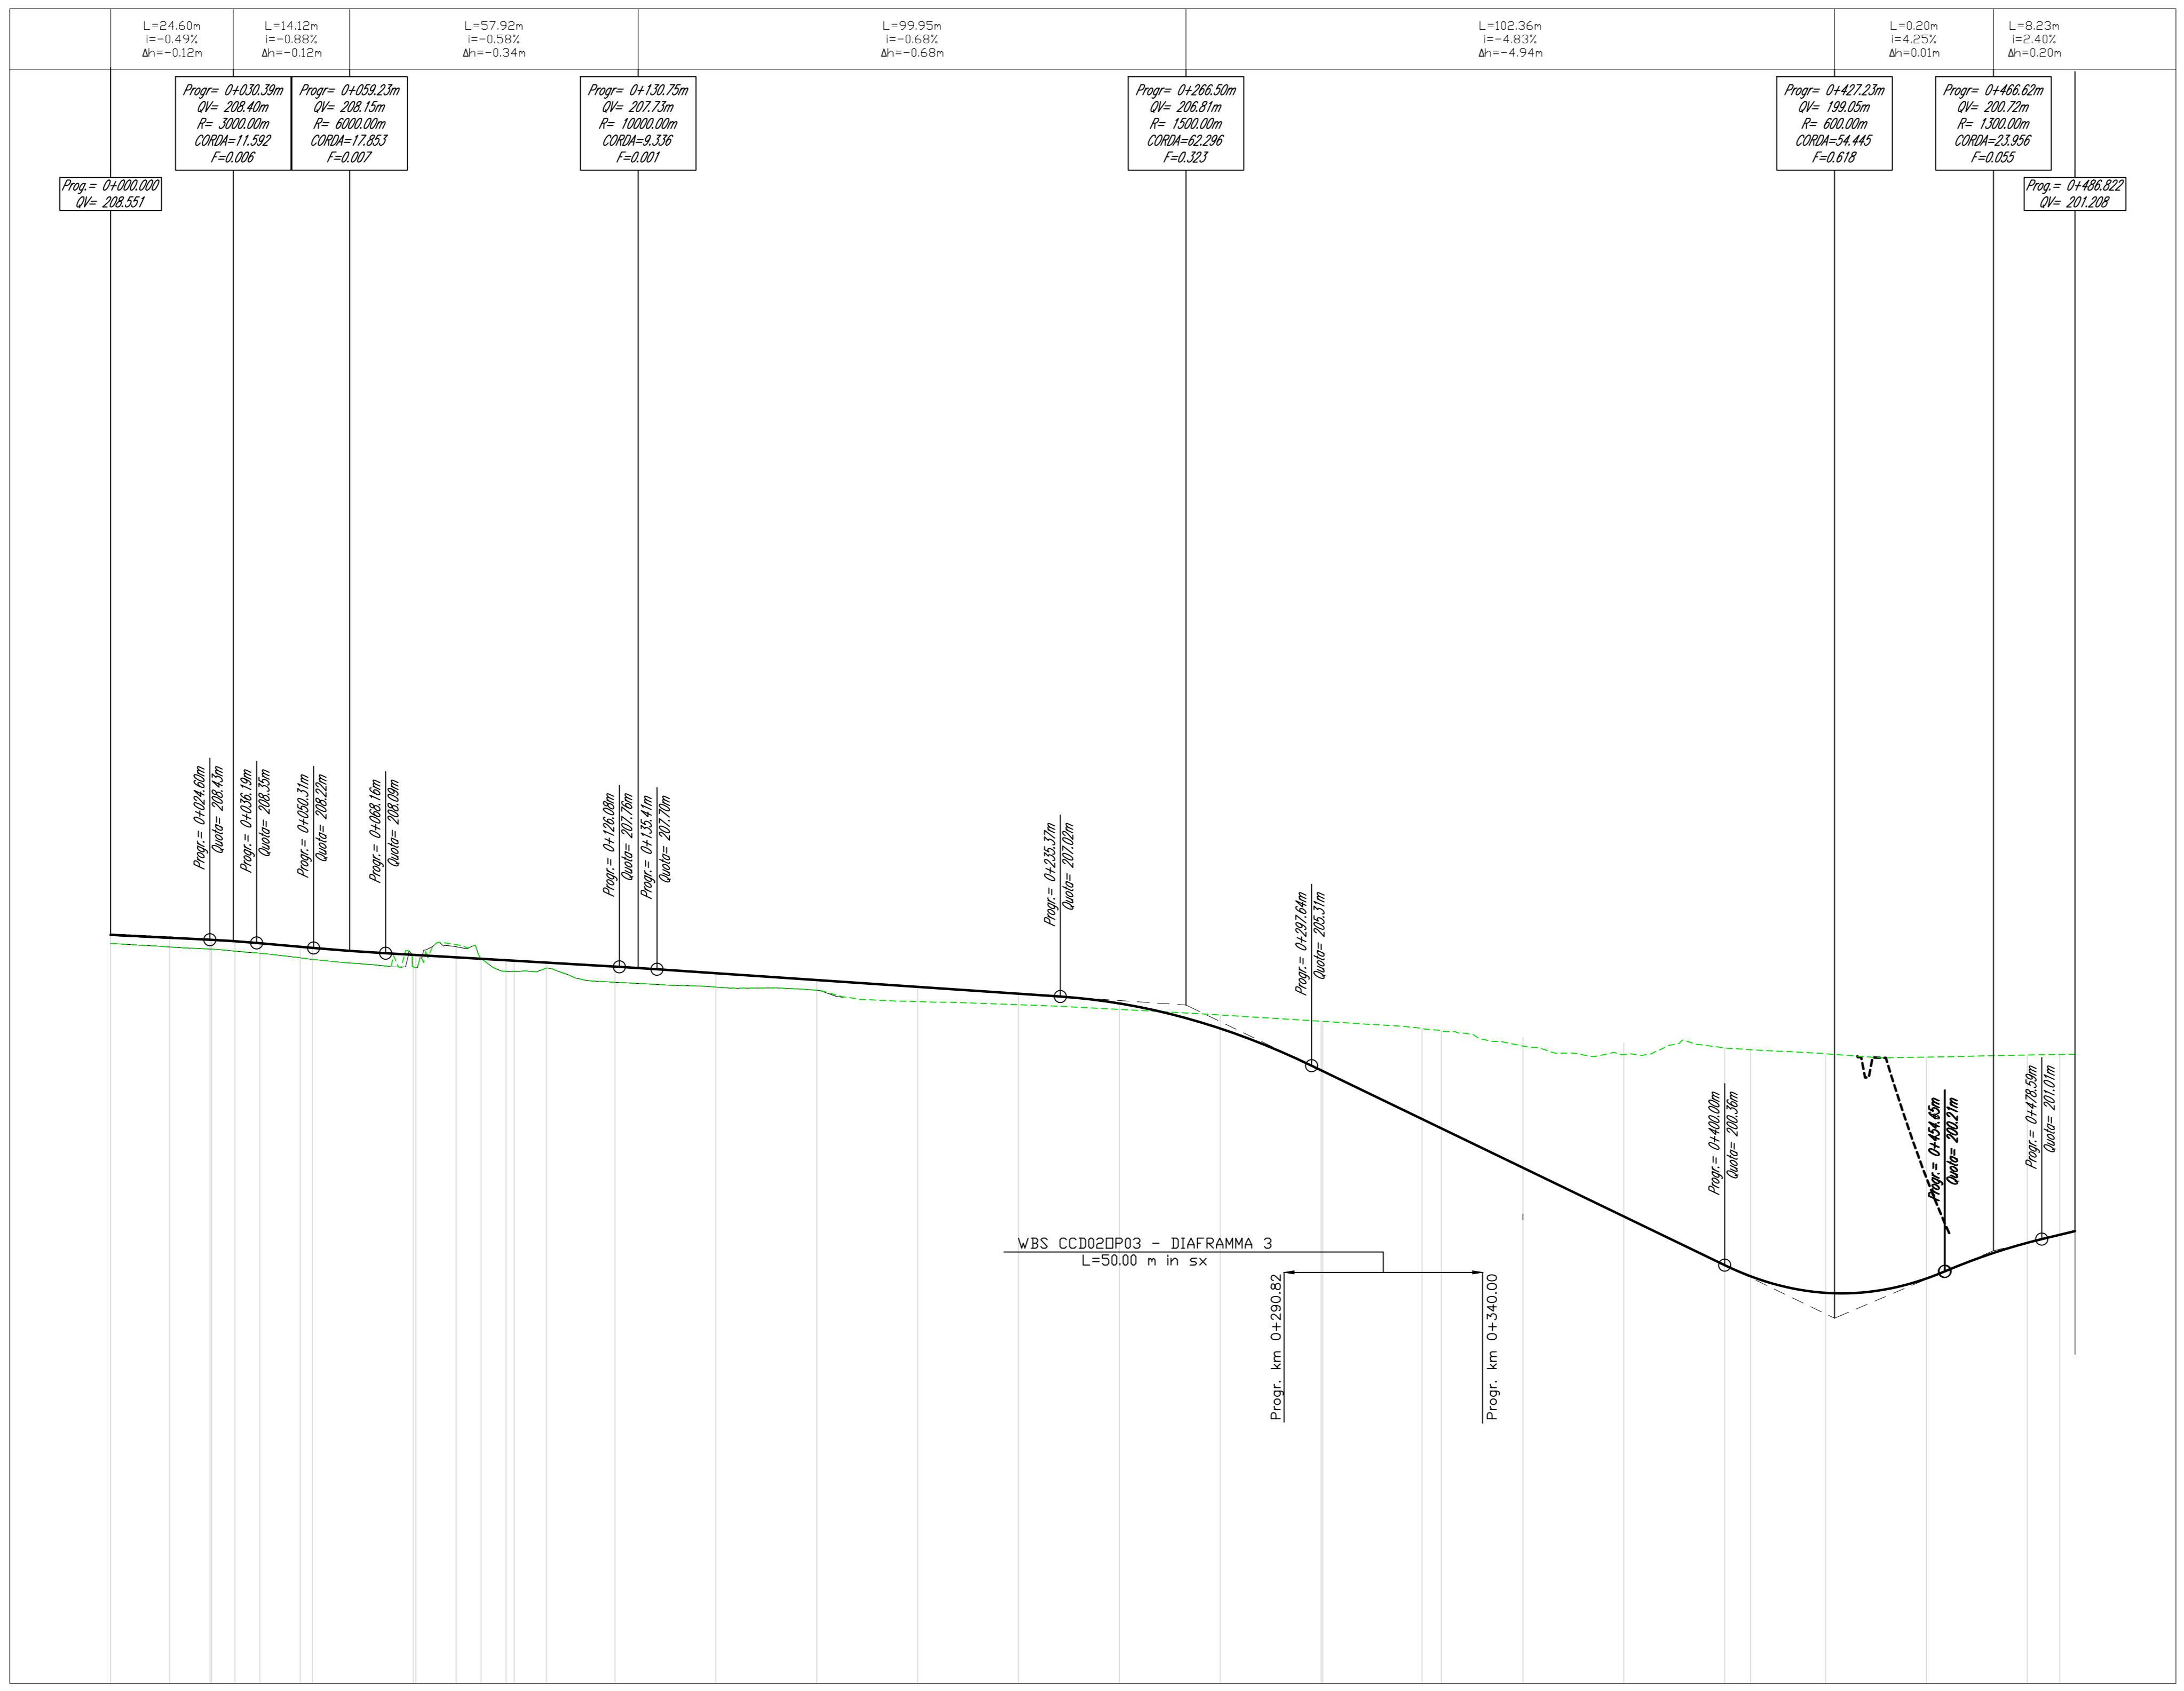


Profilo: RAMO 7 SV2 - (9)  
 Scala: 1000:100 - Q.Rif. : 190.00

LIVELLETTA

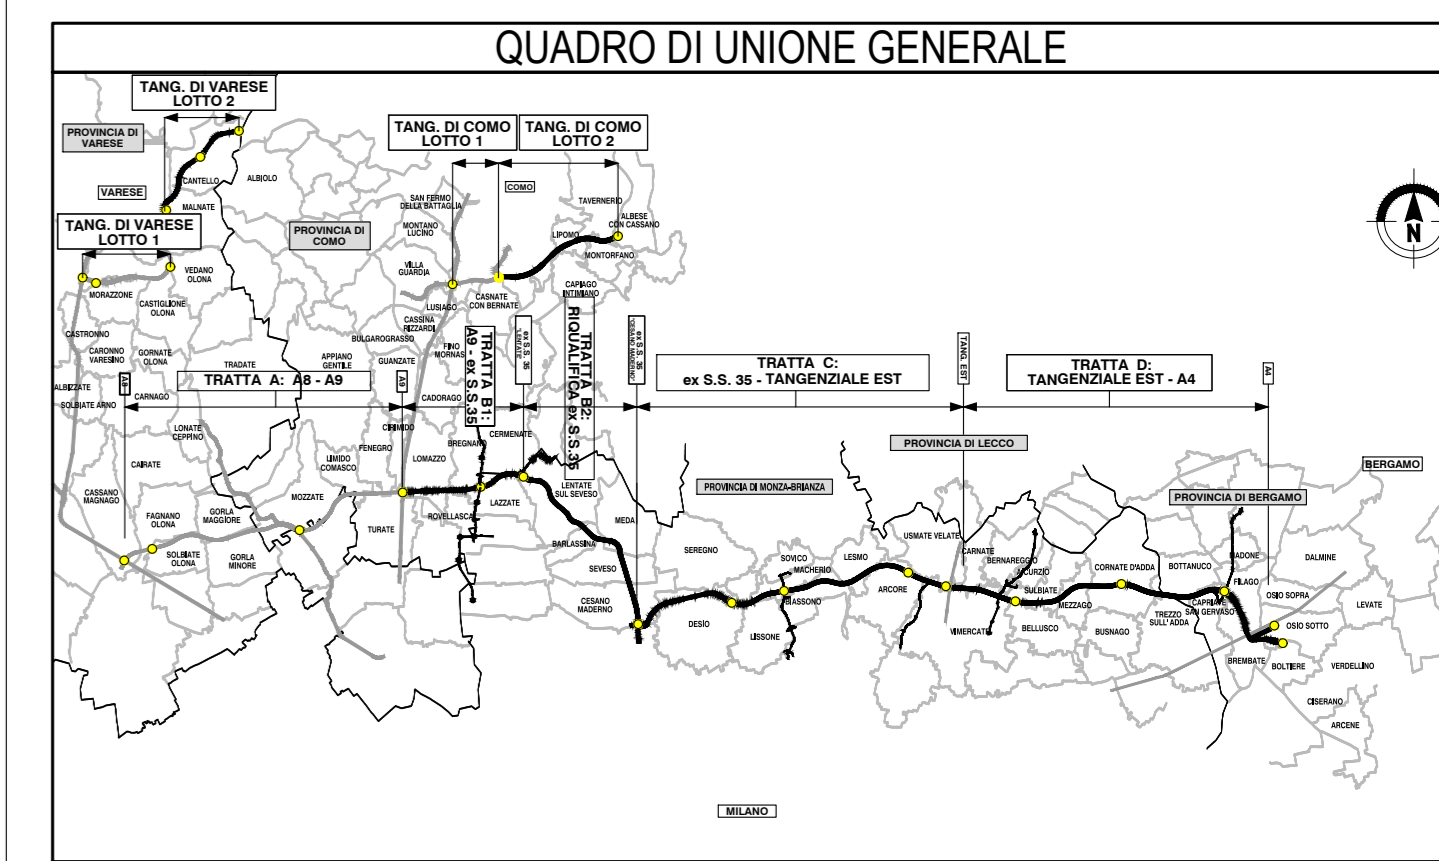


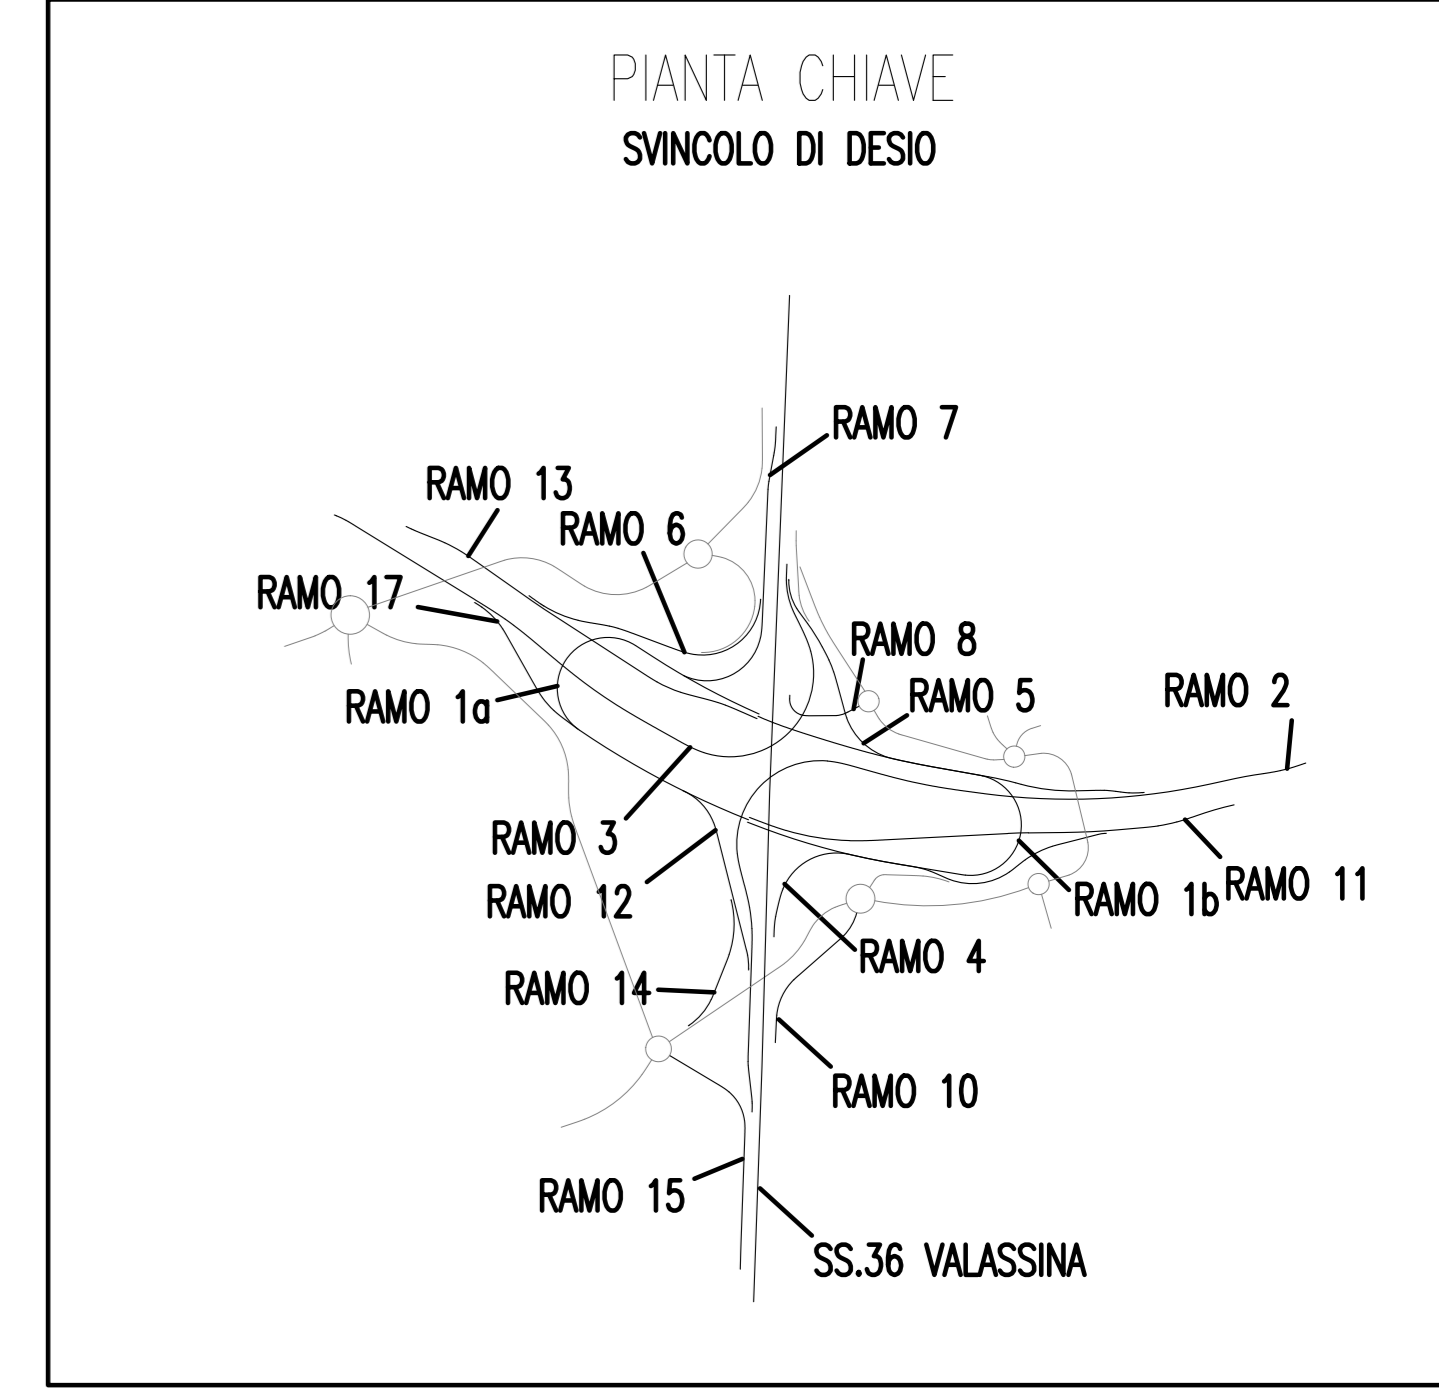

CONFERENZA DI SERVIZIO  
**COLLEGAMENTO AUTOSTRADE  
 DALMINE-COMO-VARESE-VALICO DEL GAGGIOLO E OPERE AD ESSO CONNESSE**

**PROGETTO ESECUTIVO  
 TRATTA C**

**PROGETTO STRADALE  
 SVINCOLO DI DESIO - INTERCONNESSIONE SS.36  
 PROFILO LONGITUDINALE  
 PROFILO LONGITUDINALE RAMPA "7"**

IDENTIFICAZIONE ELABORATO				CONTRAENTE GENERALE			
<b>PEDELOMBARDA NUOVA S.p.A.</b>				<b>PEDELOMBARDA NUOVA S.p.A.</b>			
