
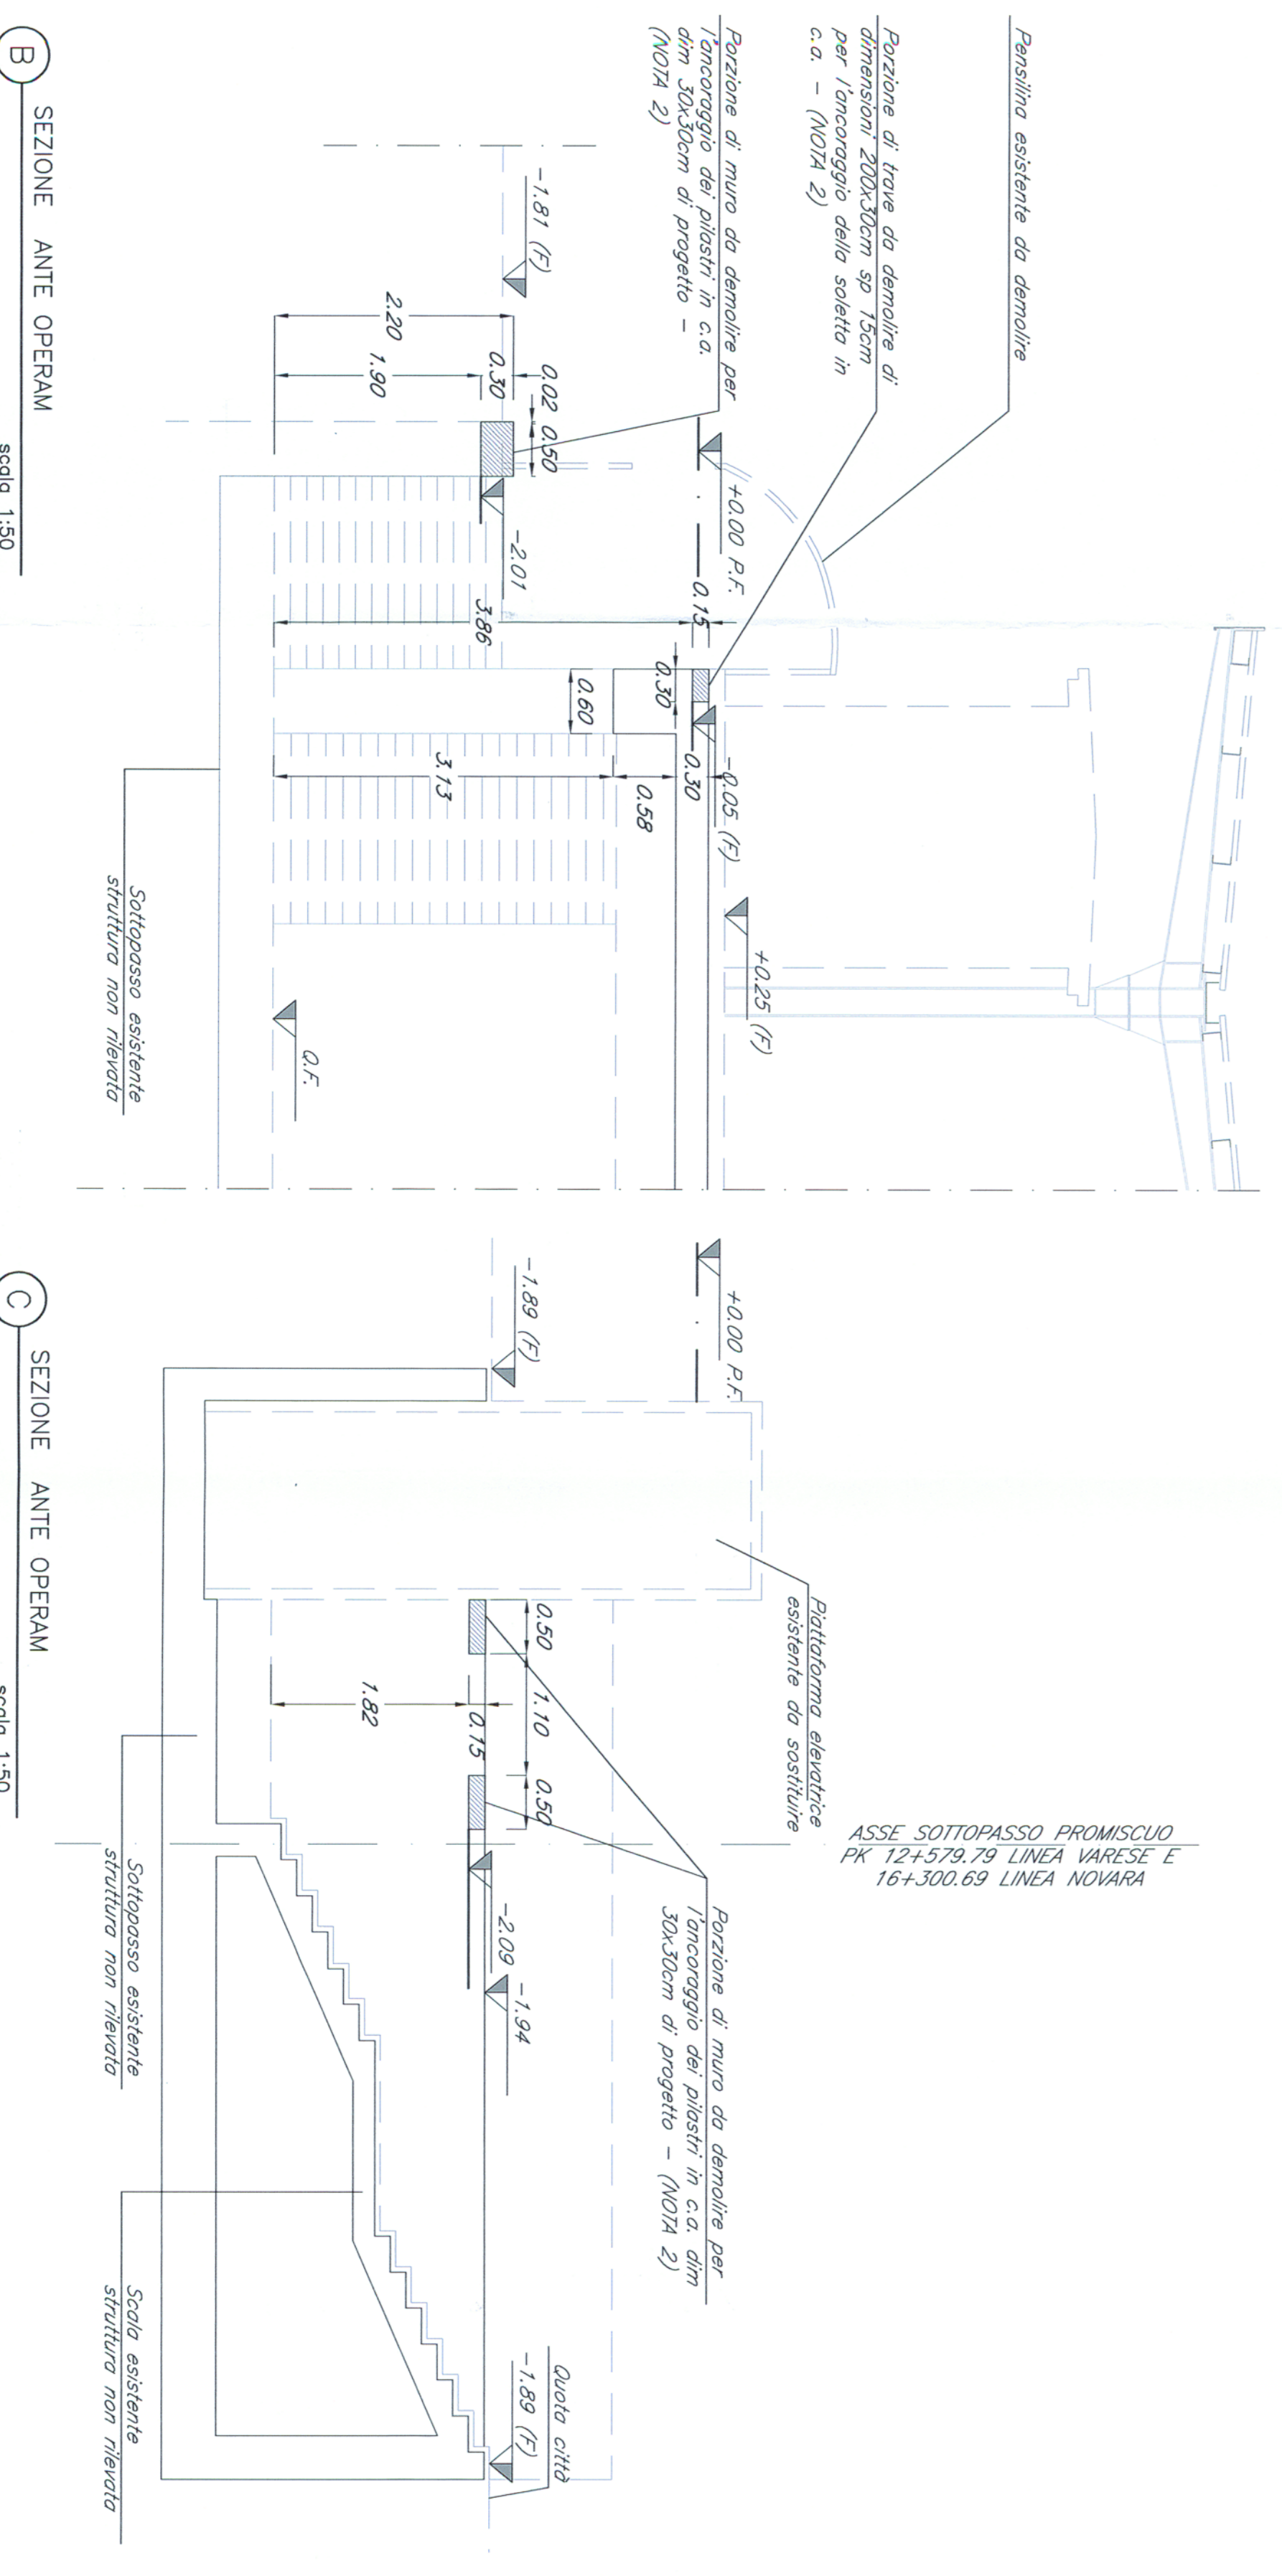
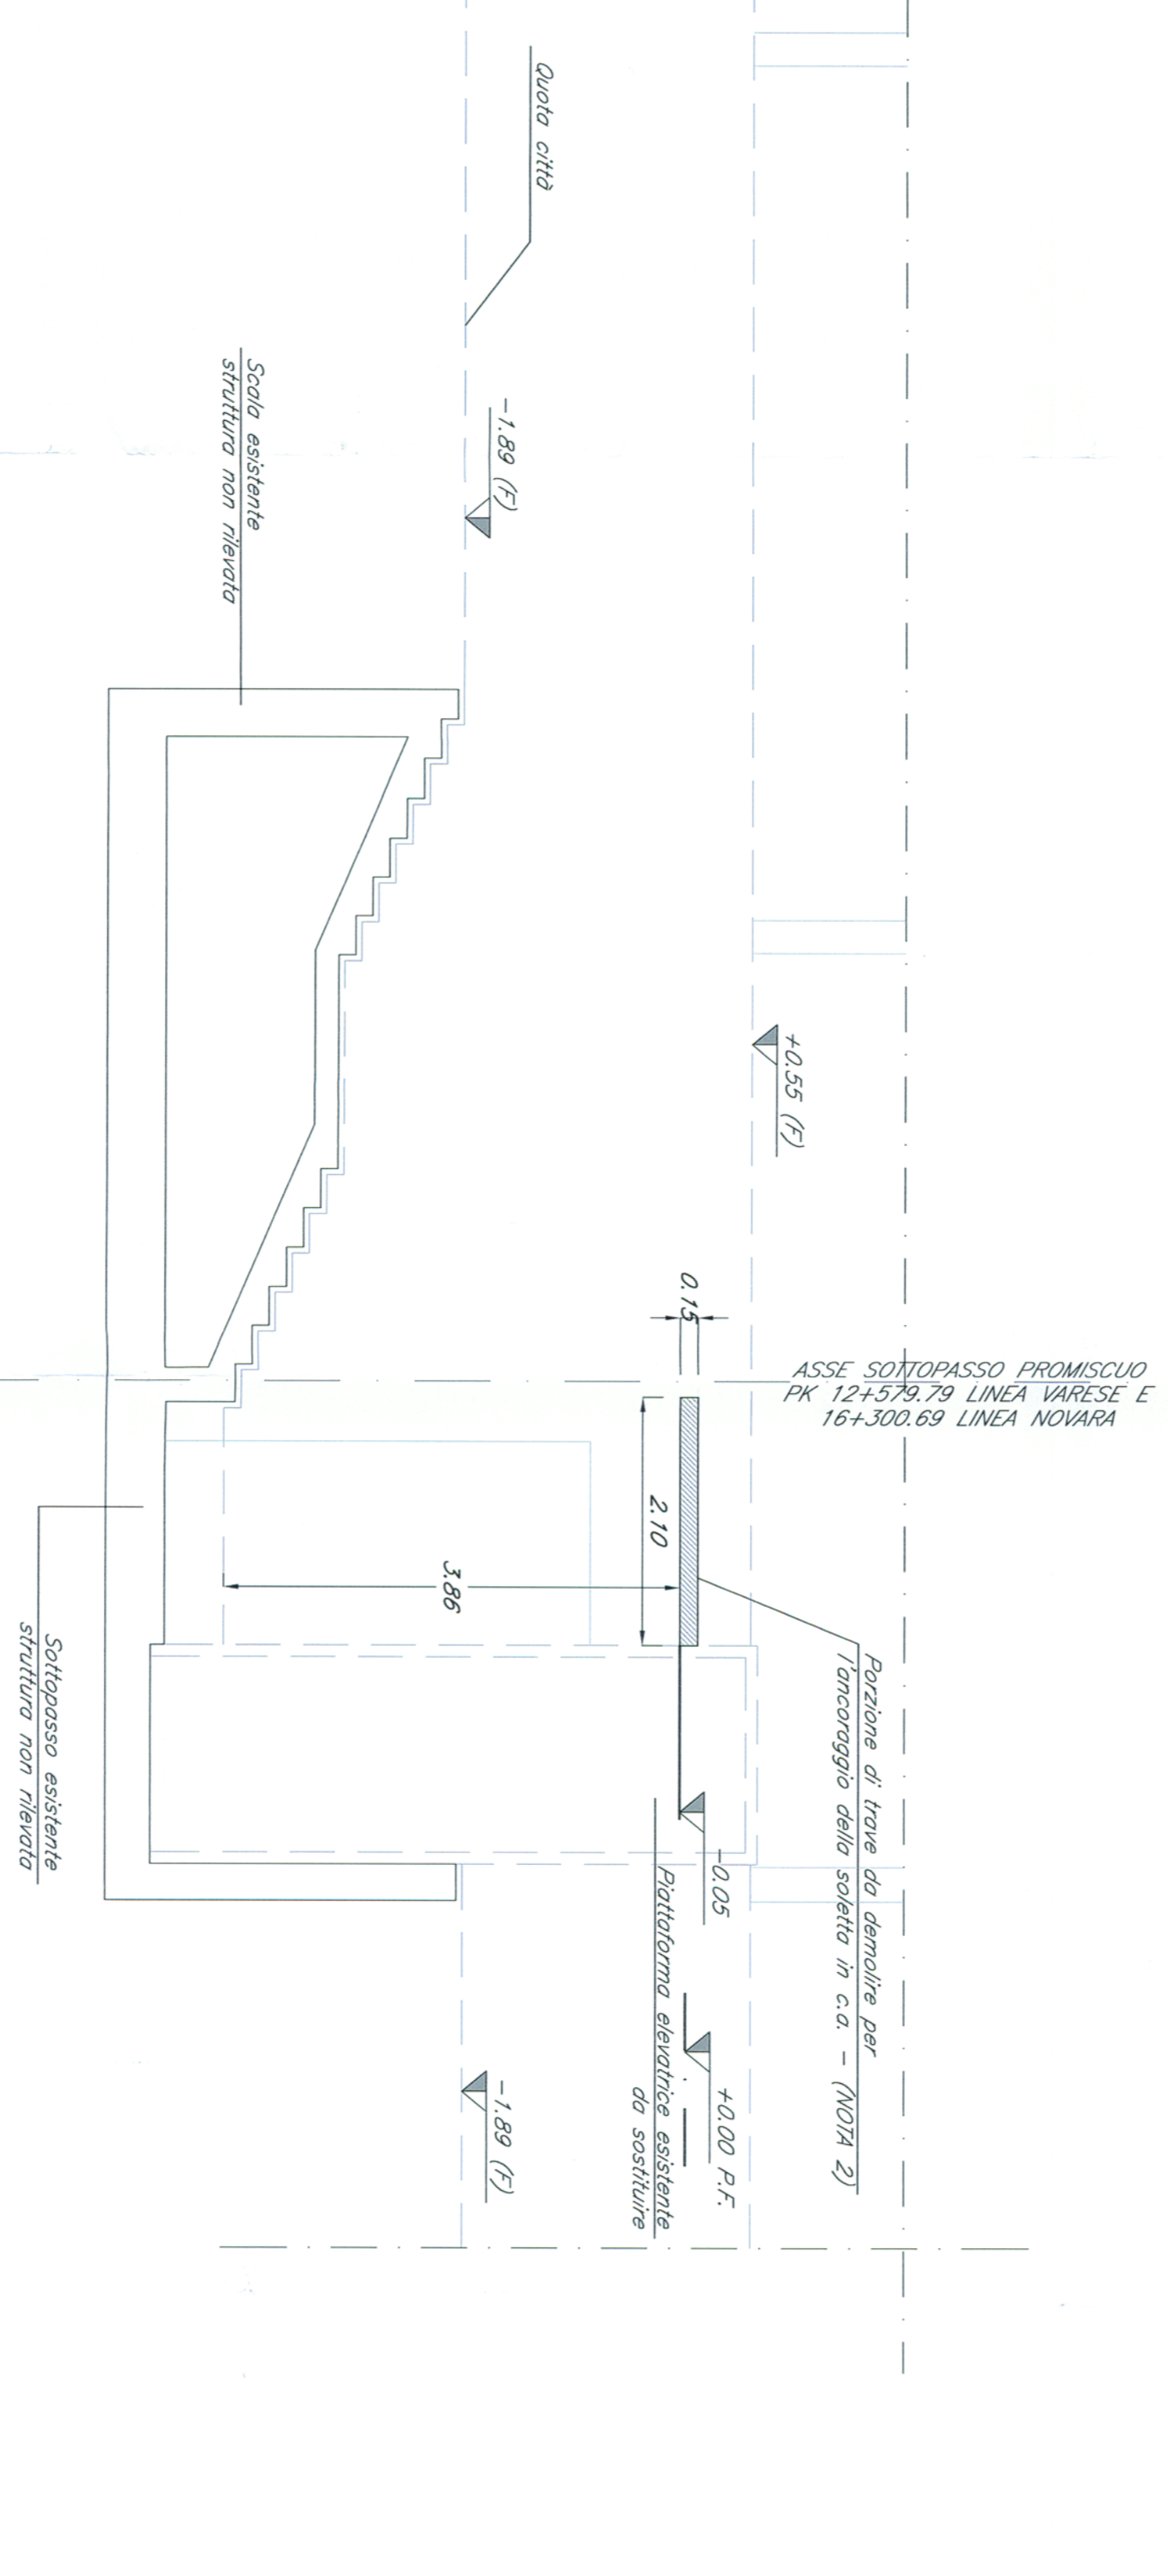
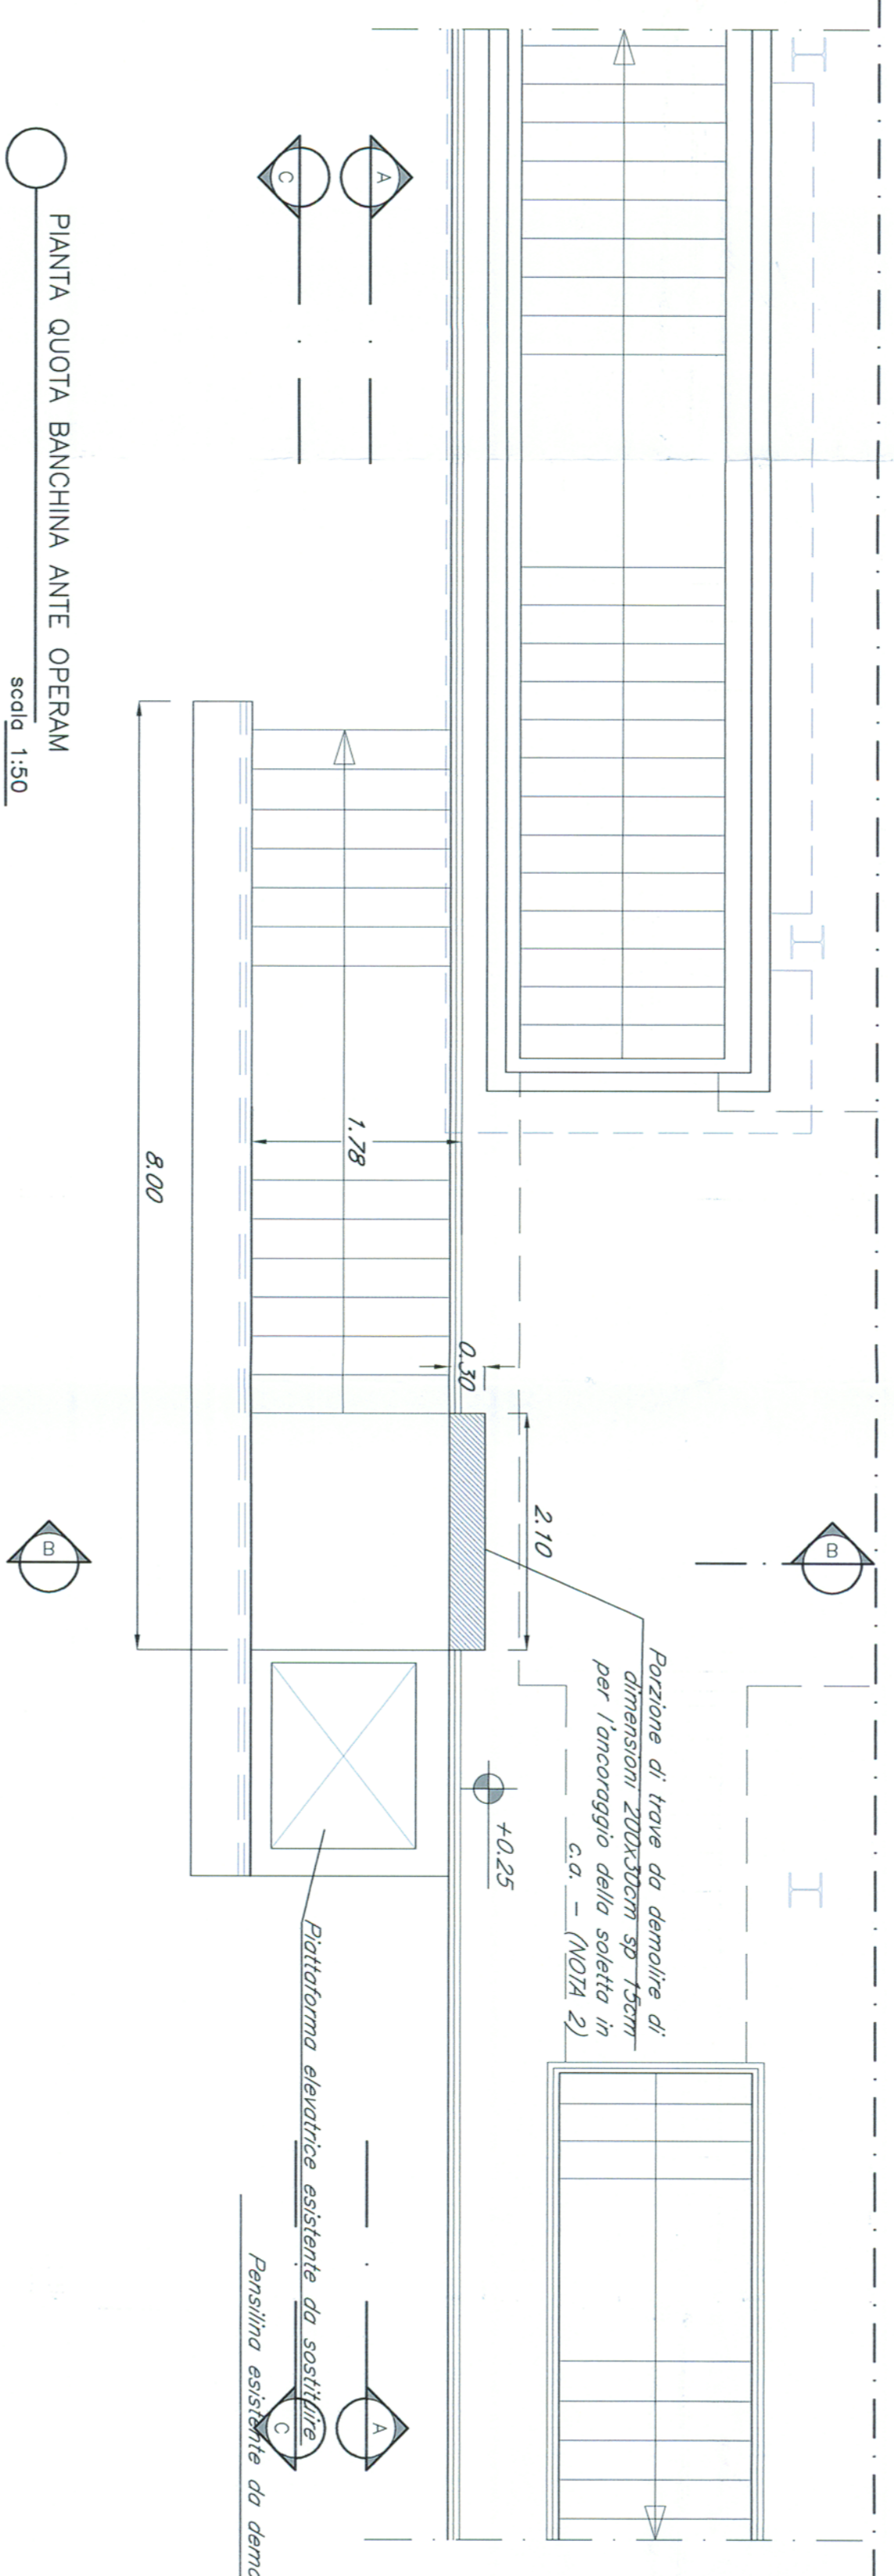


- FASE 1:
- Chiusura accesso elevatorio
 - Realizzazione di una vetreria di protezione in travi di legno e di una struttura di sostegno metallica per garantire la protezione nei confronti dell'eventuale caduta di oggetti dall'alto in fase di demolizione
 - Demolizione della paratia esterna e coperture delle scale
 - Demolizione porzioni di sovrappassaggio su 15cm quota sottopasso

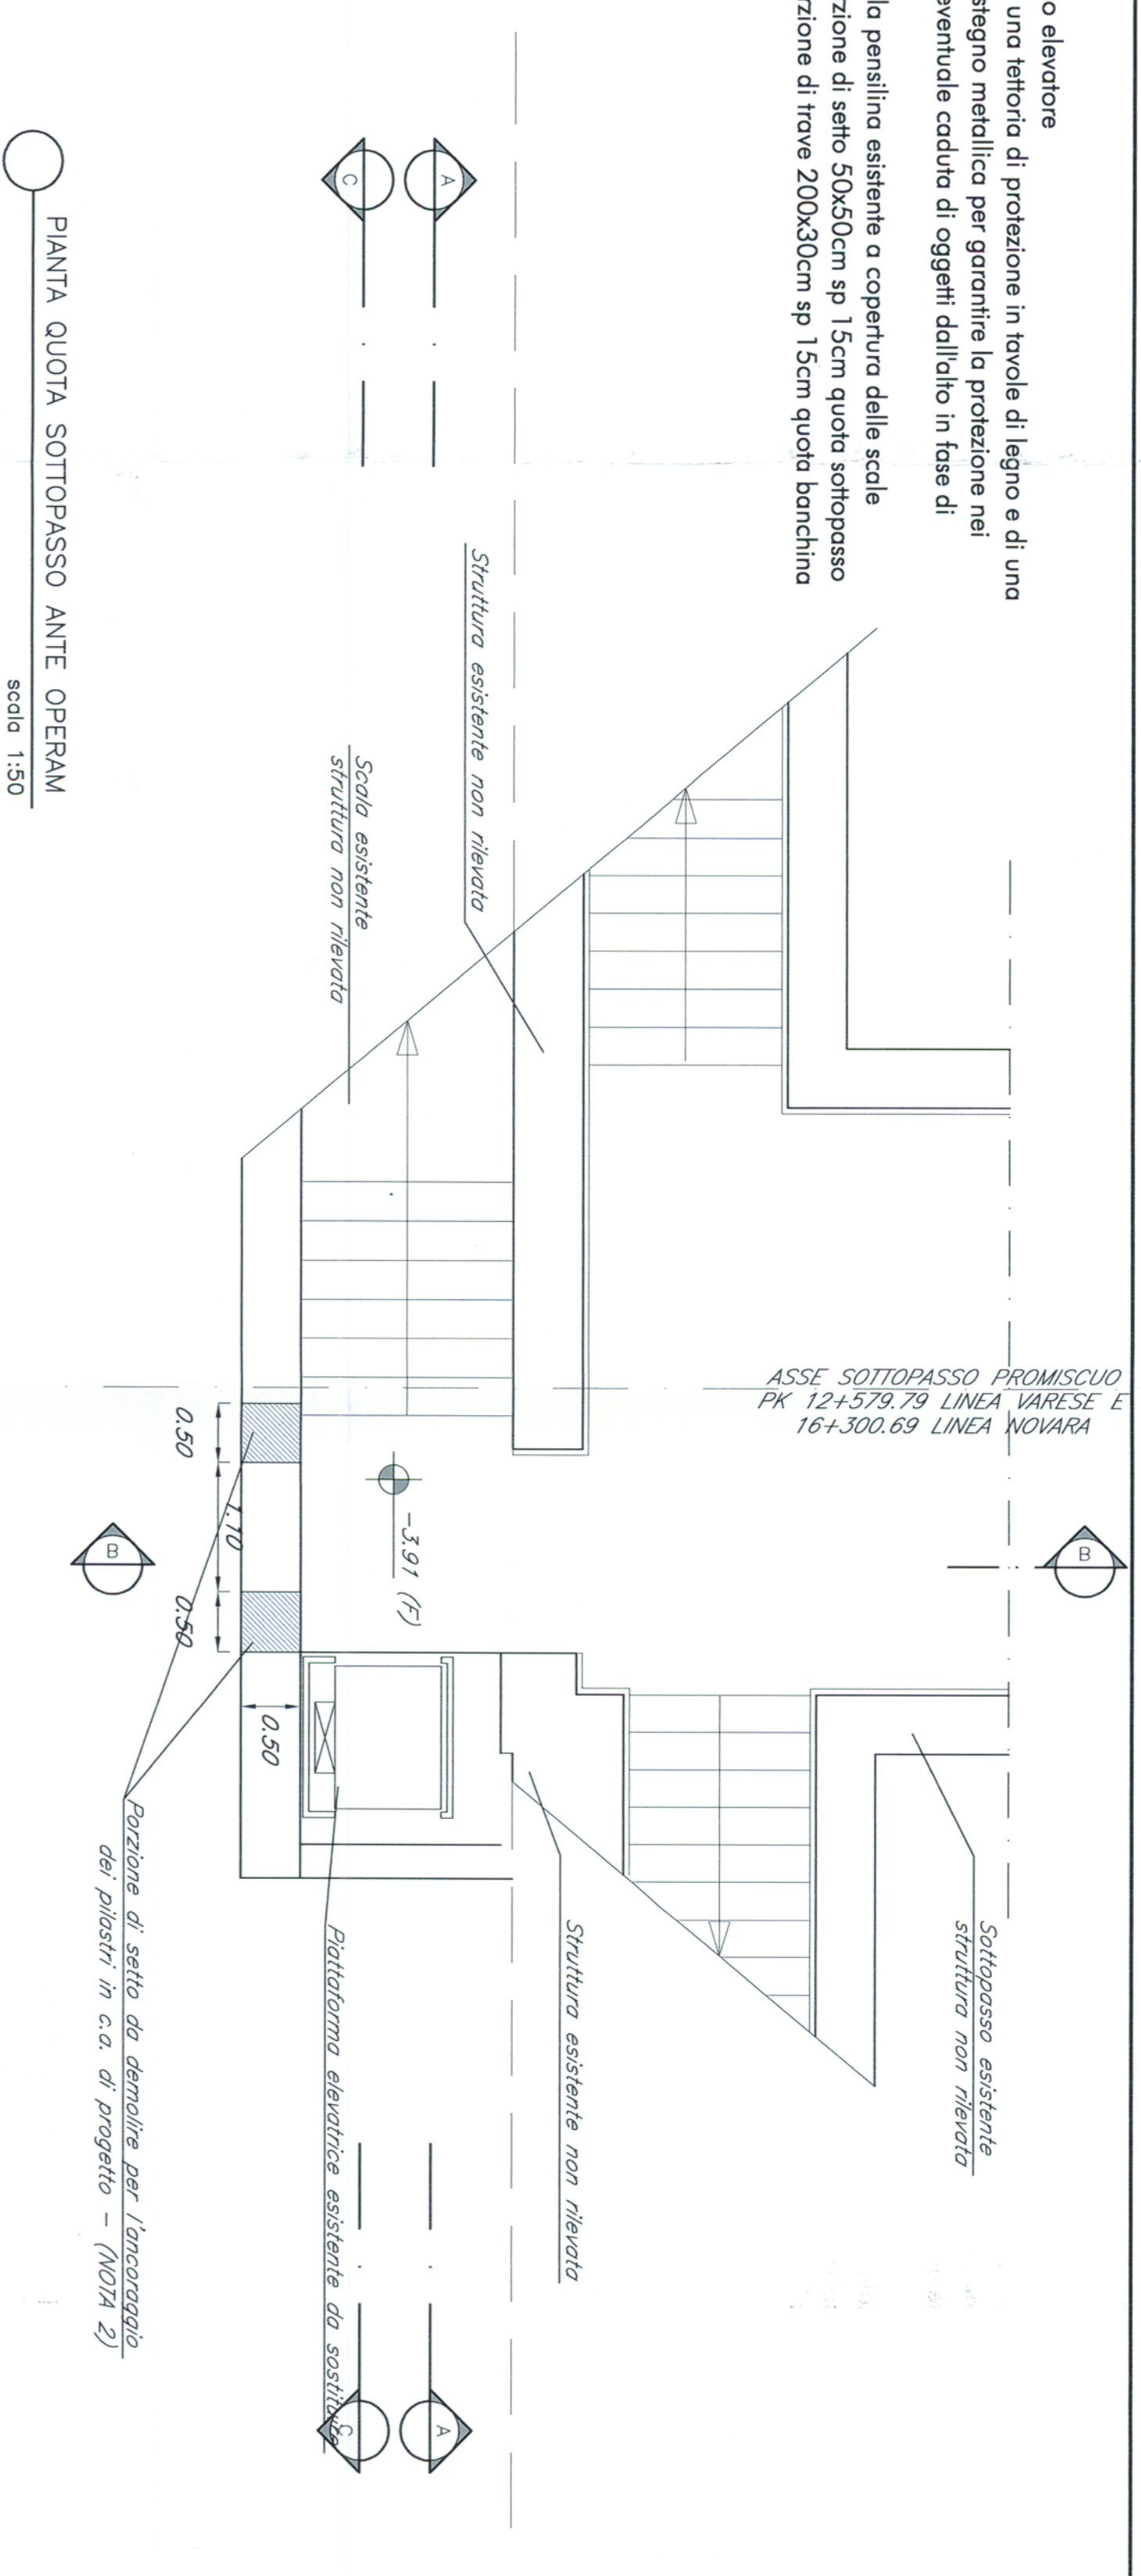

- FASE 2:
- Realizzazione di pilastri in c.a. 30x30cm con base 50x50cm
 - Realizzazione di una soletta in c.a. sp 20cm
 - Sostituzione vecchio elevatore
 - Ripristino accesso elevatorio





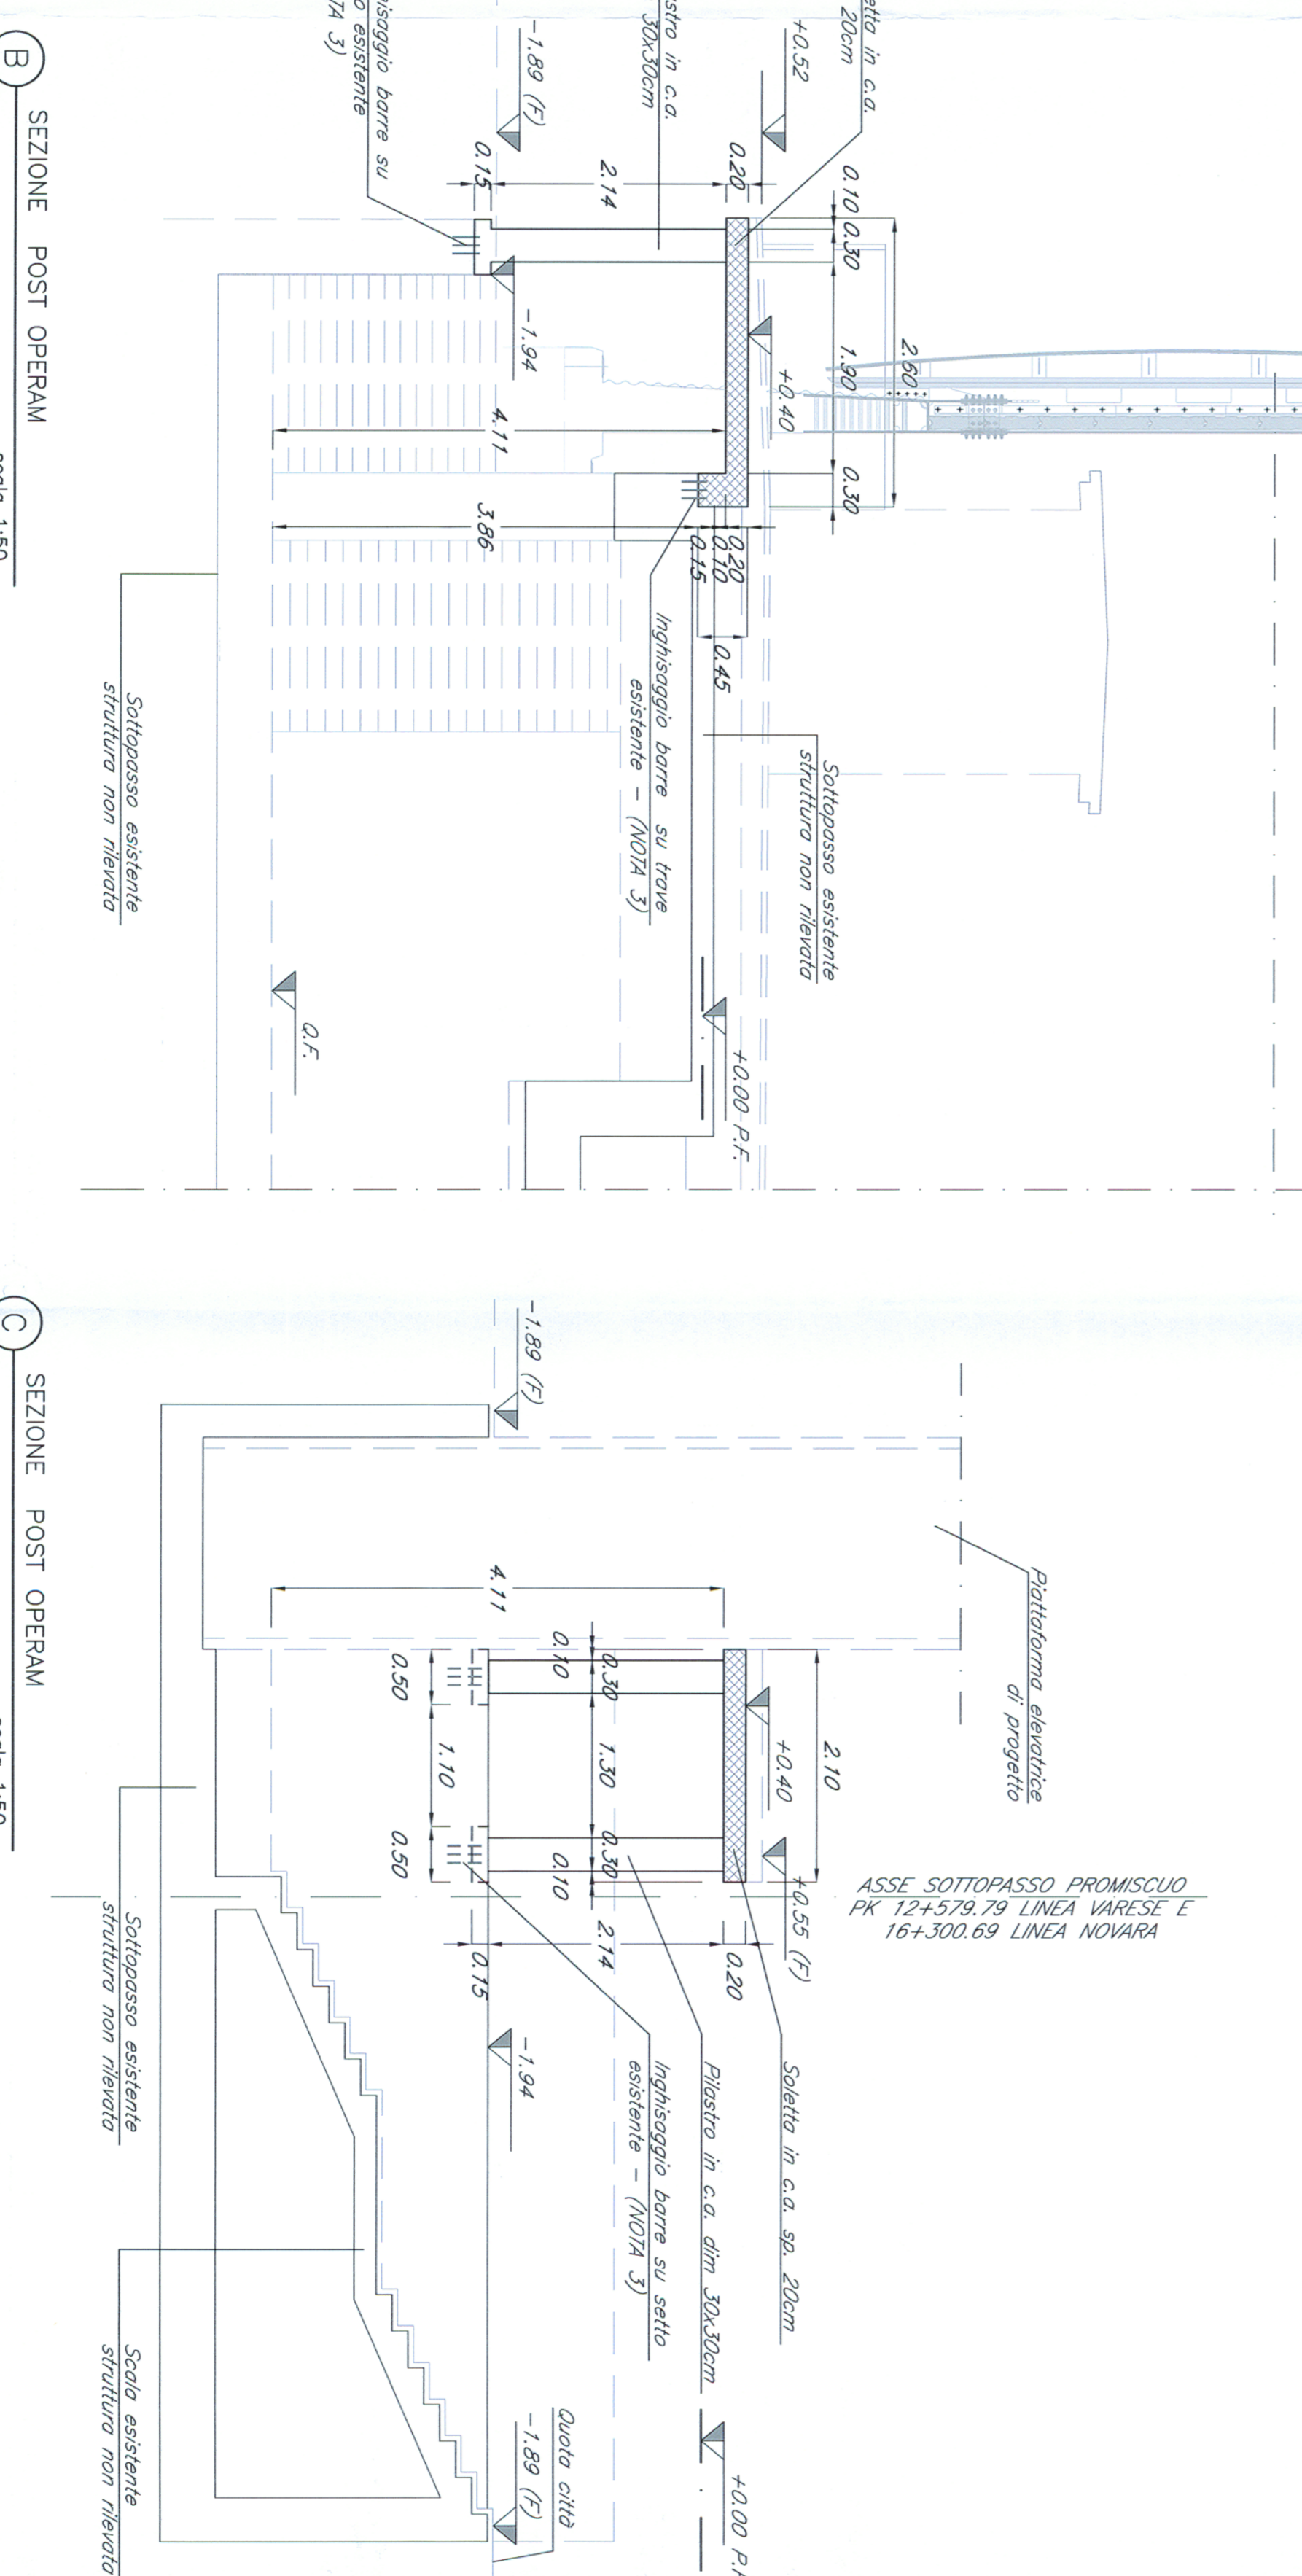




NOTE GENERALI

- Nelle successive fasi progettuali, a conferma dei dimensionamenti previsti dal progetto, dovranno essere eseguiti saggi conduttivi sulle strutture esistenti.
- La quota alimetrica indicata nell'elaborato sono riferite ad un sistema di riferimento relativo che ha come origine la quota alimetrica del 5° binario (pfl + 0.00) alla progressiva dell'asse del sottopasso.

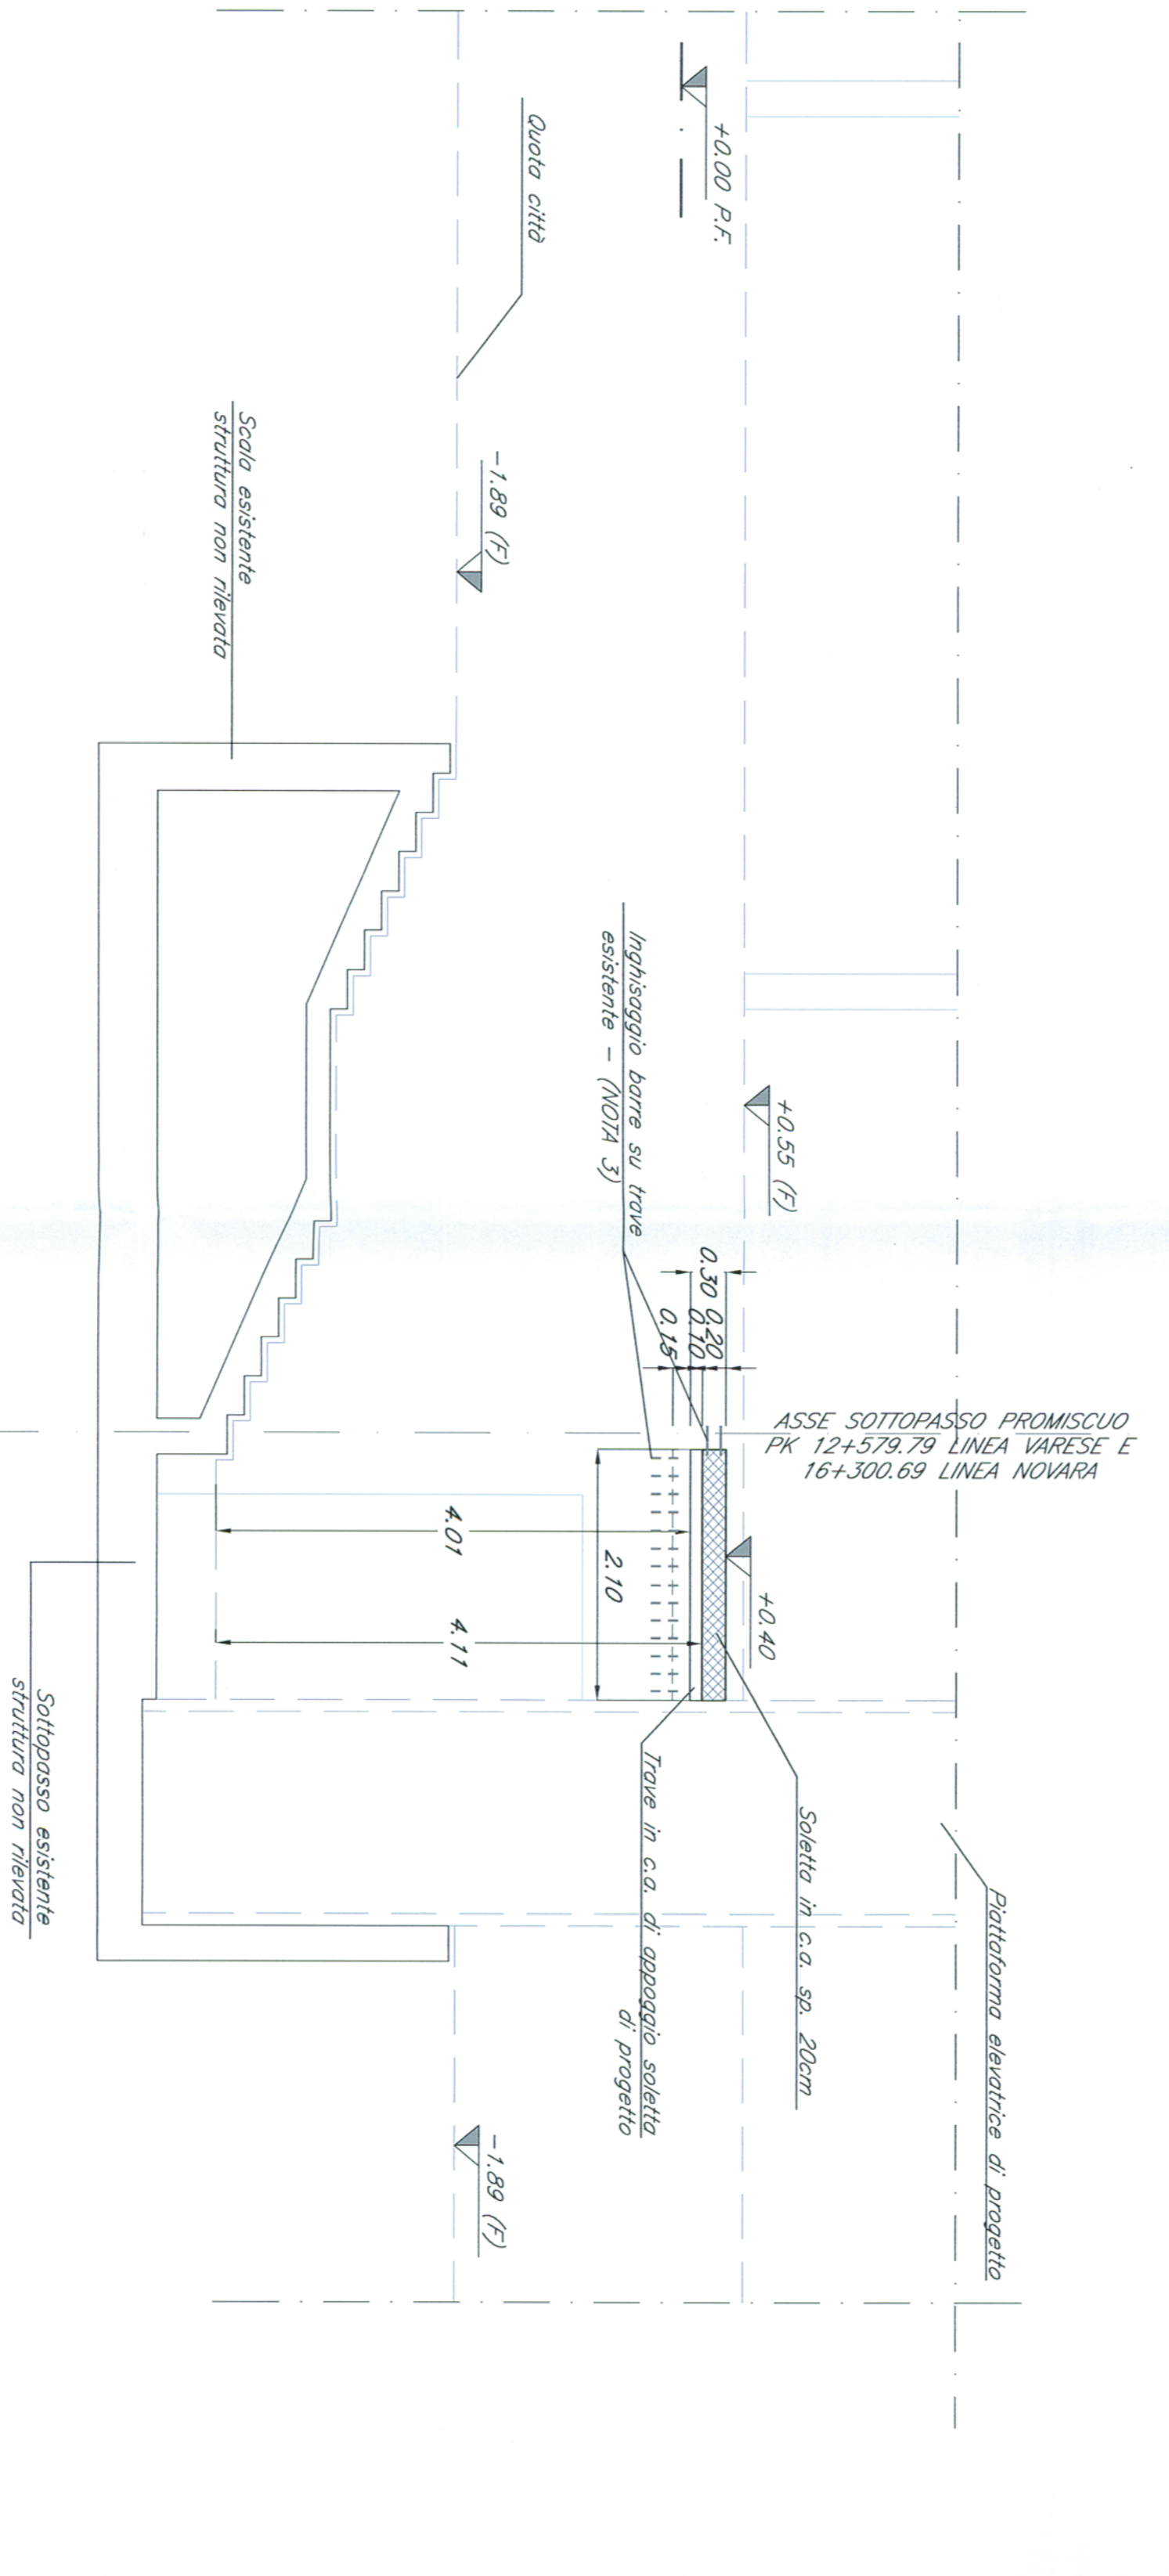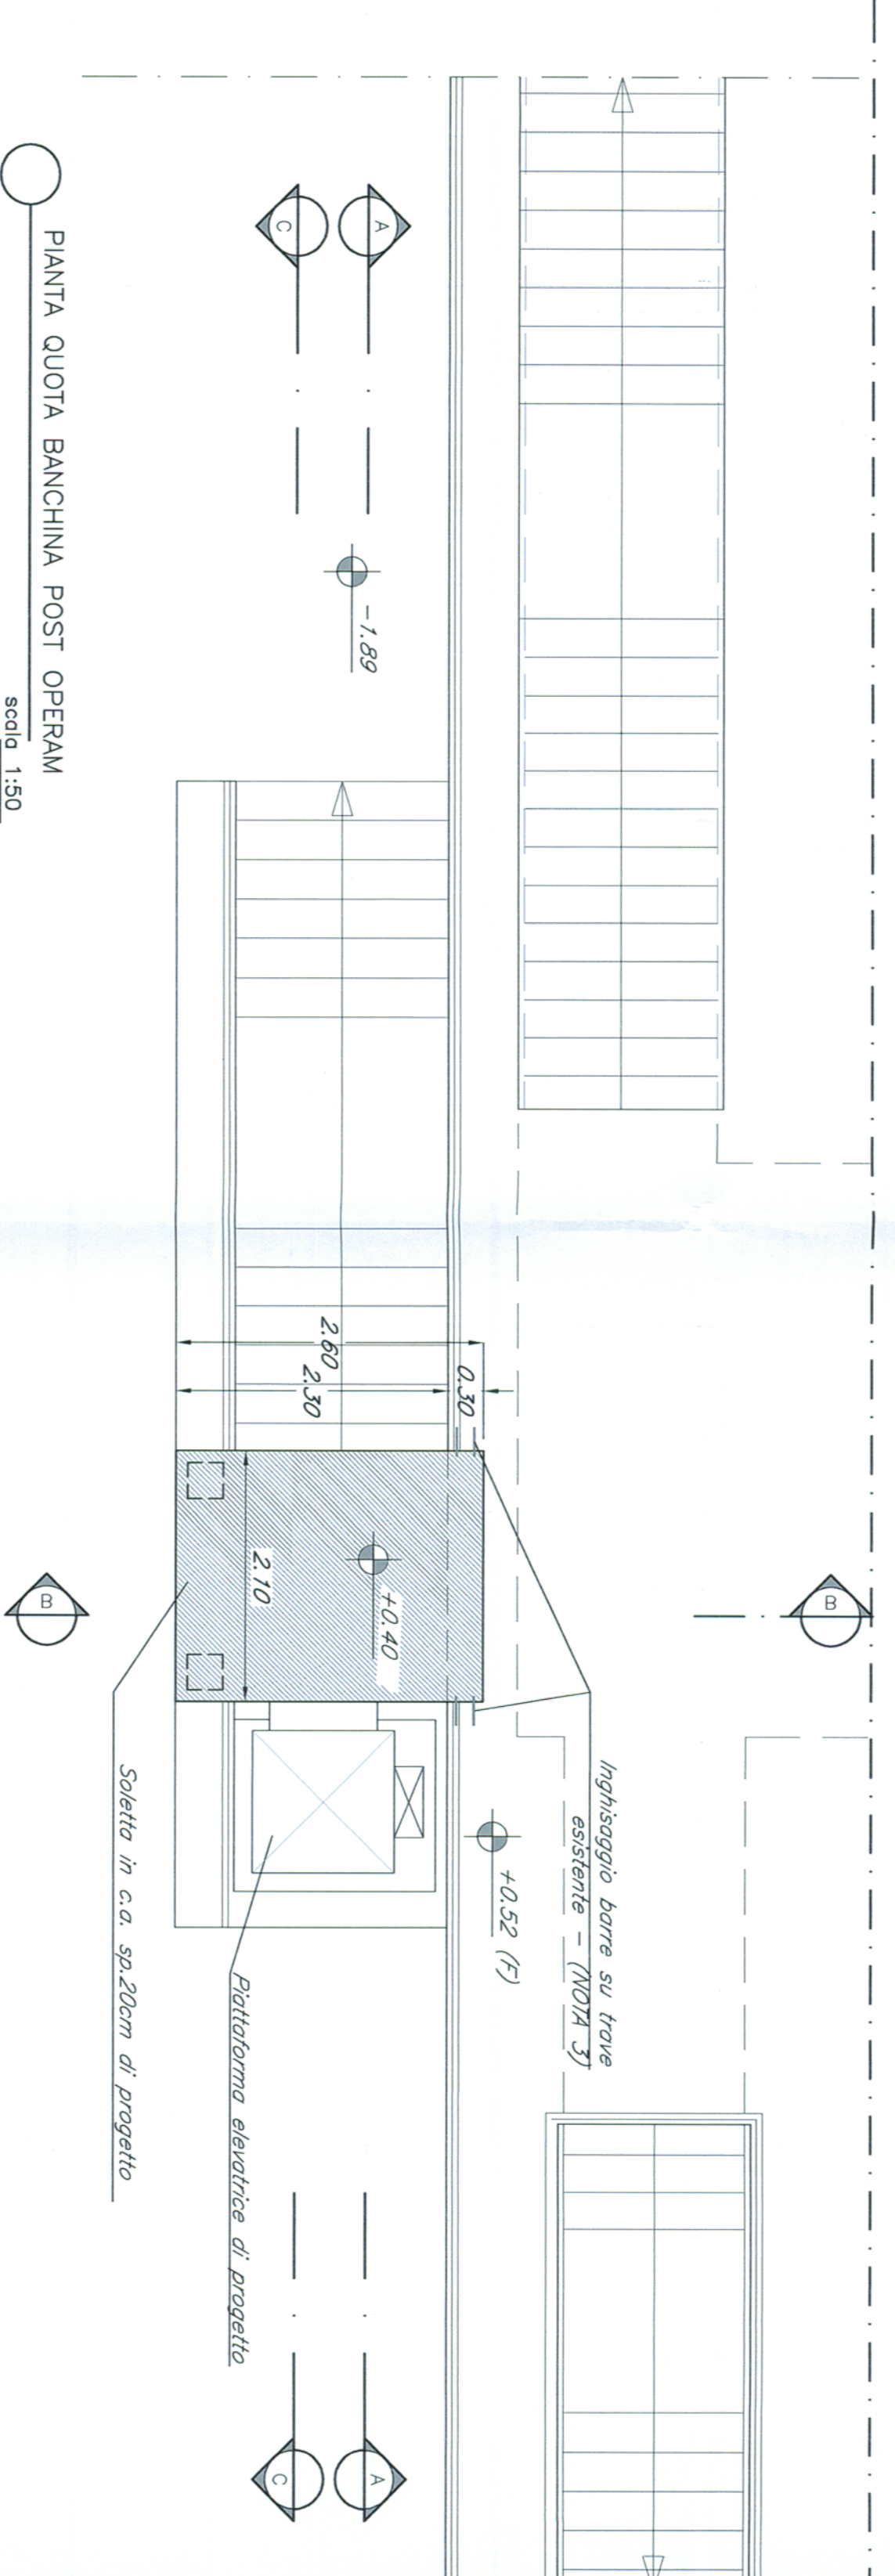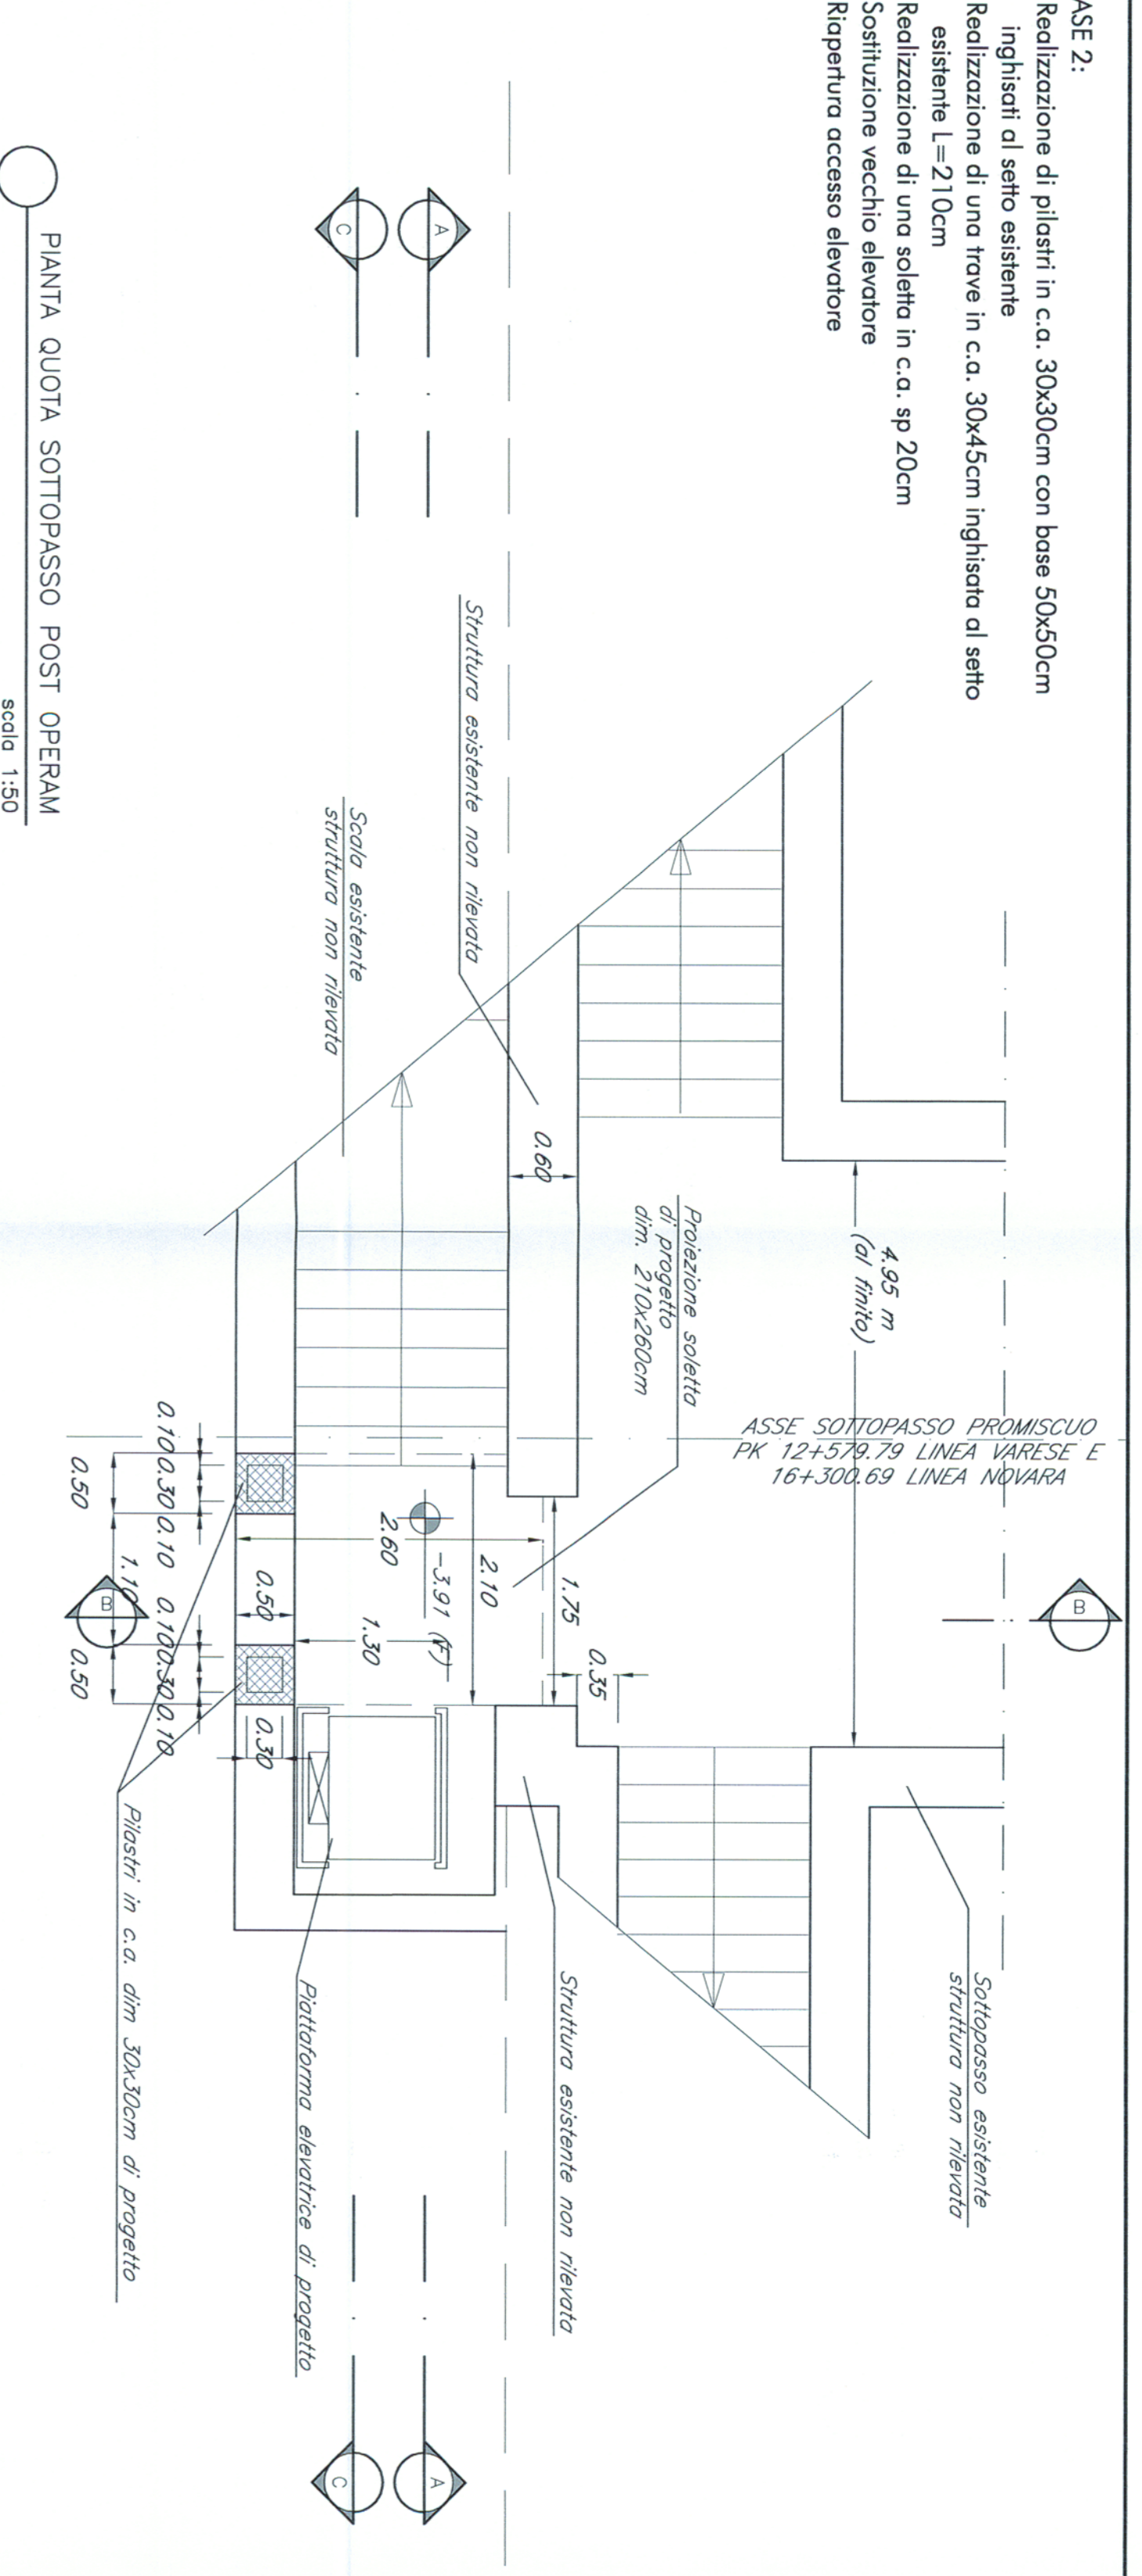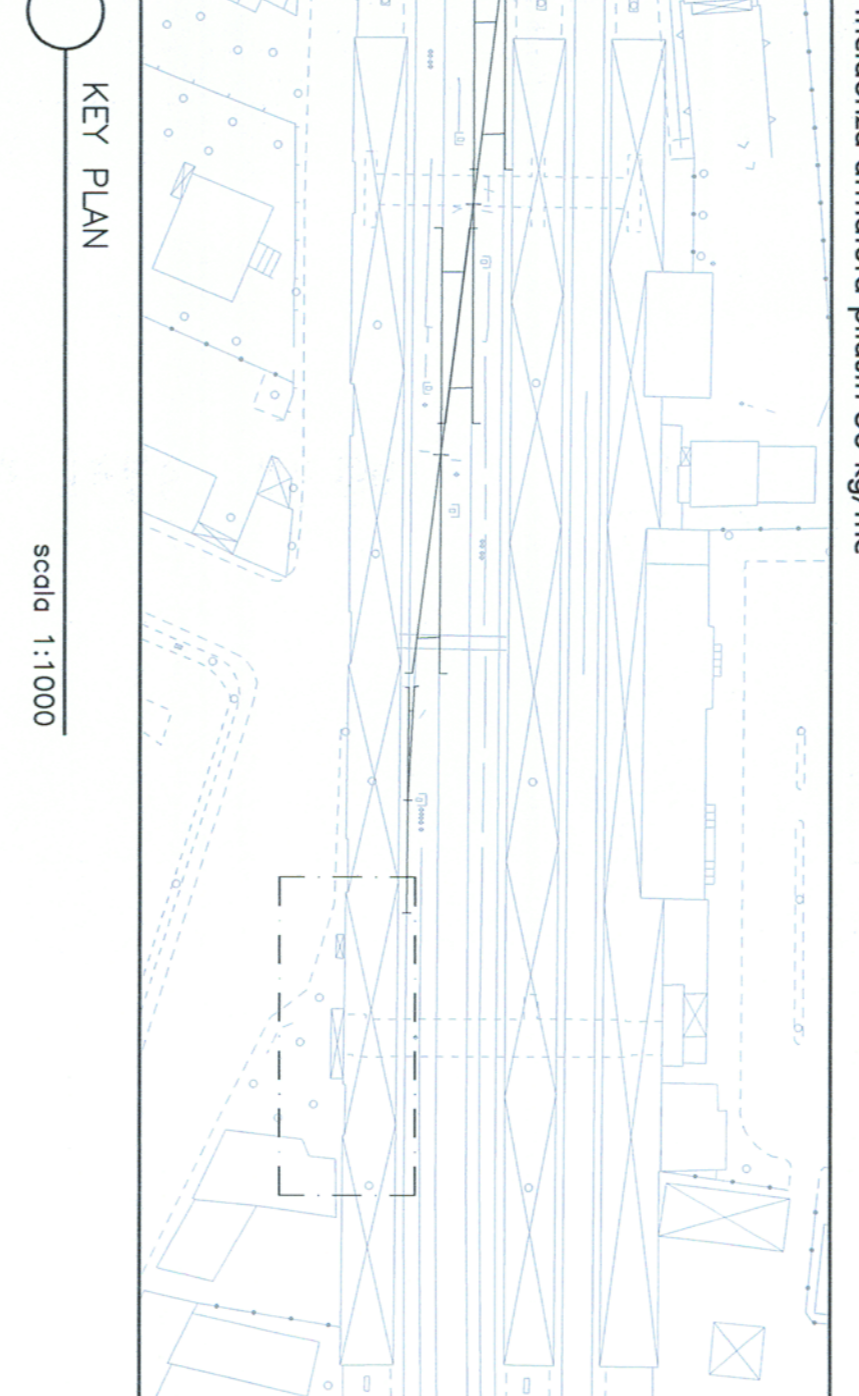

COMITENTE: GRUPPO FERROVIE DELLO STATO

PROGETTAZIONE: ITALFERR GRUPPO FERROVIE DELLO STATO

DIREZIONE TECNICA - U.O. URBANISTICA, ARCHITETTURA E DESIGN

POTENZIAMENTO DELLA LINEA RHO-ARONA. TRATTA RHO-GALLARATE PRG DI RHO

FV01 - STAZIONE DI RHO - ADEGUAMENTO STAZIONE ESISTENTE ELABORATI DI PROGETTO STRUTTURALE


COMMESSA LOTTO FASE ENTE TIPO DOC OPERAZIONE/PIANA PROG. REV. SCALA: 1:50

MD1 11 D 44 BB FV0100 002 A

Autogestione
ITALFERR S.p.A.
Dot. Ing. Luigi Evangelista