A8/A9

A4

## PIANTA CHIAVE
SVINCOLO DI DESIO

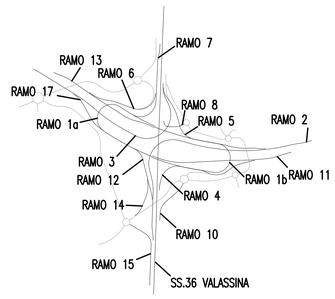


Profilo: RAMO 17 SV2 - (15)
Scala: 1000:100 - Q.Rif. : 195.00

LIVELLETTE

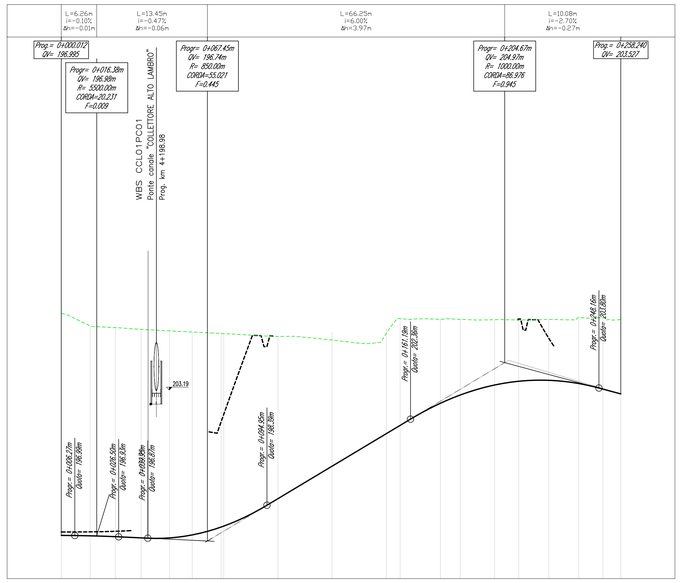


| NUMERO SEZIONE | 1 | 2 | 3 | 4 | 5 | 6 | 7B | 9 | 10 | 11 | 12 | 13 | 14 | 15 | 16 | 17 | 18 | 19 | 20 |
|---|---|---|---|---|---|---|---|---|---|---|---|---|---|---|---|---|---|---|---|
| DISTANZE PROGRESSIVE | 0+000.01 | 0+011.55 | 0+025.00 | 0+036.90 | 0+050.00 | 0+060.45 | 0+069.98 | 0+100.00 | 0+125.00 | 0+150.00 | 0+156.42 | 0+175.00 | 0+194.12 | 0+200.00 | 0+211.14 | 0+225.00 | 0+238.63 | 0+250.00 | 0+256.24 |
| DISTANZE PARZIALI | | 1,3,33 | 11,65 | 11,90 | 13,10 | 10,45 | 13,33 | 1,22 | 25,00 | 25,00 | 25,00 | 6,42 | 18,58 | 9,12 | 15,88 | 11,14 | 13,86 | 13,63 | 11,17 | 6,24 |
| QUOTE PROGETTO | 196.99 | 196.98 | 196.94 | 196.88 | 196.68 | 197.02 | 196.74 | 198.69 | 200.19 | 201.69 | 202.08 | 203.10 | 203.47 | 203.94 | 204.11 | 204.15 | 204.01 | 203.75 | 203.53 |
| QUOTE TERRENO | 207.25 | 206.67 | 206.59 | 206.51 | 206.44 | 206.38 | 206.33 | 206.19 | 206.01 | 206.71 | 207.00 | 206.97 | 206.93 | 206.85 | 206.94 | 206.96 | 207.06 | 207.04 | 206.96 |
| DIFFERENZA QUOTE | -10.26 | -9.69 | -9.65 | -9.62 | -9.56 | -9.37 | -8.59 | -7.49 | -5.82 | -4.42 | -4.92 | -3.87 | -3.46 | -3.01 | -2.83 | -2.81 | -3.05 | -3.29 | -3.44 |

ANDAMENTO PLANIMETRICO

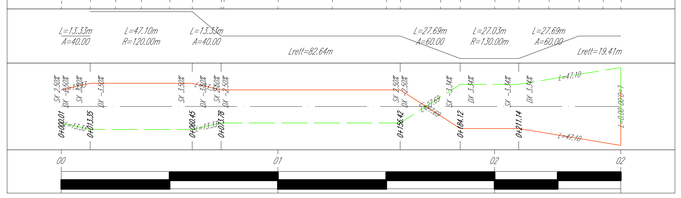


ANDAMENTO CIGLI


Sinistro
Destro
SX -3.50%
DX -3.50%
SX -2.50%
DX -2.50%
SX -3.34%
DX -3.34%
SX -3.34%
DX -3.34%
SX -3.34%
DX -3.34