
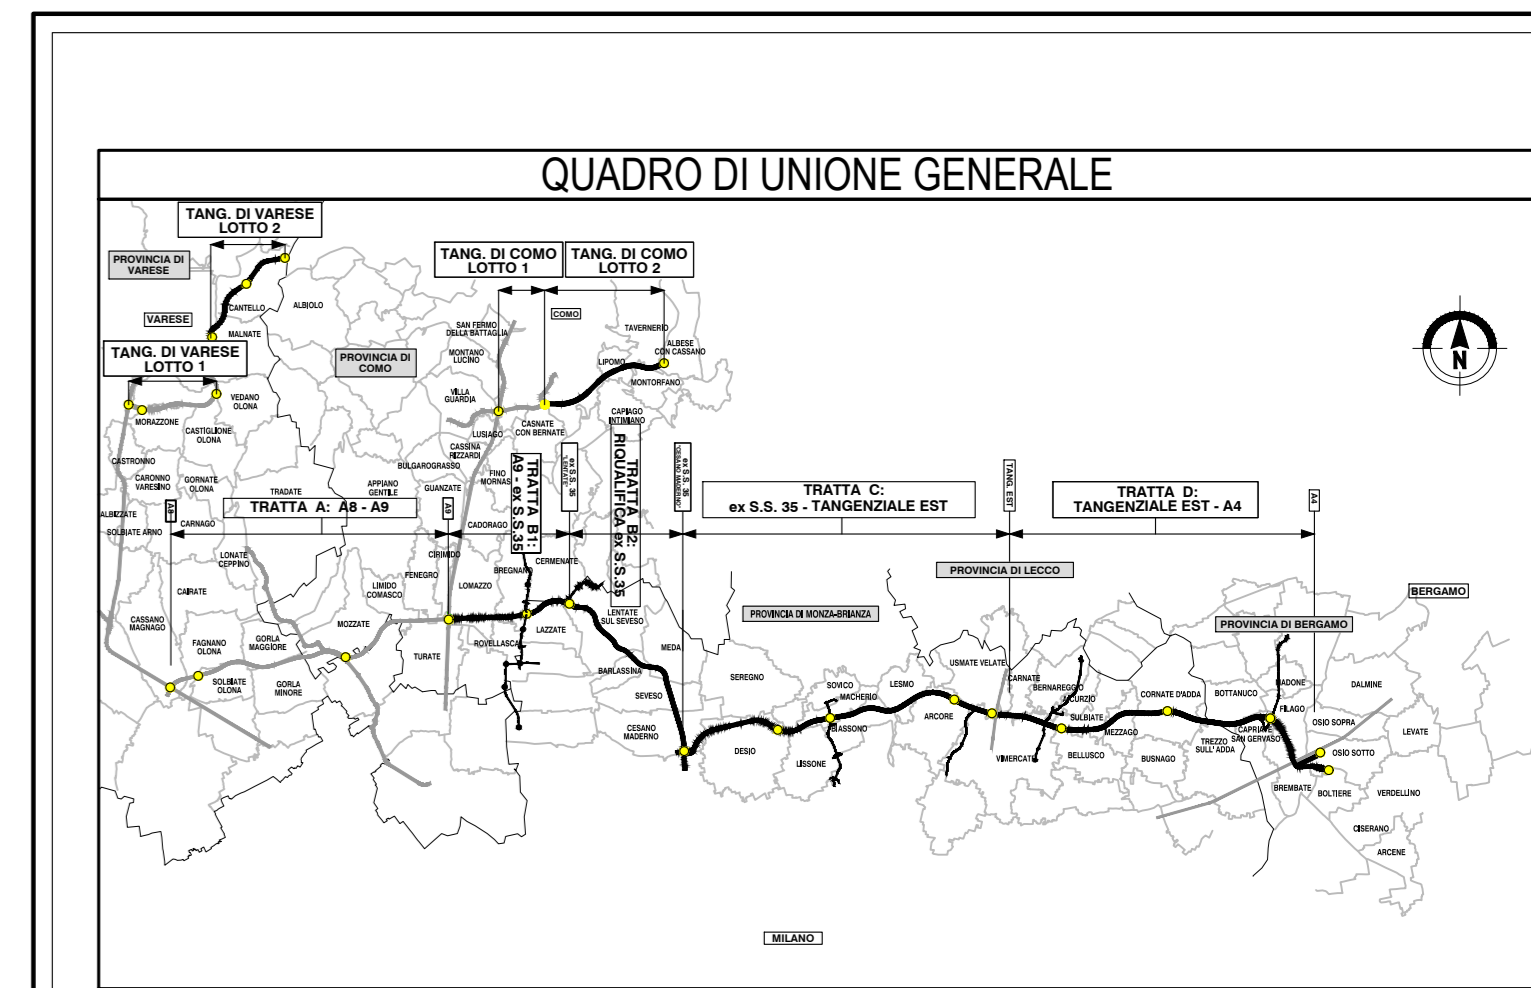


SV1-A

NUMERO SEZIONE	1	2	3	4	5	6	7	8	9	10	11	12	13	14	15	16
DIFFERENZA QUOTE	0.72	0.24	-1.15	-2.54	-4.38	-5.88	-7.11	-8.47	-10.11	-11.40	-11.92	-11.47	-11.04	-8.31	-7.24	-7.12
DISTANZE PROGRESSIVE	0+000.00	0+025.00	0+050.00	0+075.00	0+100.00	0+125.00	0+150.00	0+175.00	0+200.00	0+225.00	0+250.00	0+275.00	0+300.00	0+325.00	0+350.00	0+364.54
DISTANZE PARZIALI		25.00	25.00	25.00	25.00	25.00	25.00	25.00	25.00	25.00	25.00	25.00	25.00	25.00	25.00	4.54
QUOTE TERRENO	228.74	228.03	226.53	224.96	223.46	221.75	219.28	216.08	211.16	204.88	202.86	201.97	201.97	202.52	204.65	204.93
QUOTE PROGETTO	229.46	228.27	226.29	223.32	219.48	215.77	211.27	206.81	201.55	202.26	203.84	205.92	208.64	212.05	217.25	217.71
ANDAMENTO PLANIMETRICO	L=14.65 R=24.00		L=72.25 A=134.40		L=52.74 R=250.00		L=72.25 A=134.40		L=41.97			L=72.25 A=134.40		L=30.45 R=250.00		L=0.48
ETTOMETRICHE	0 200 355															

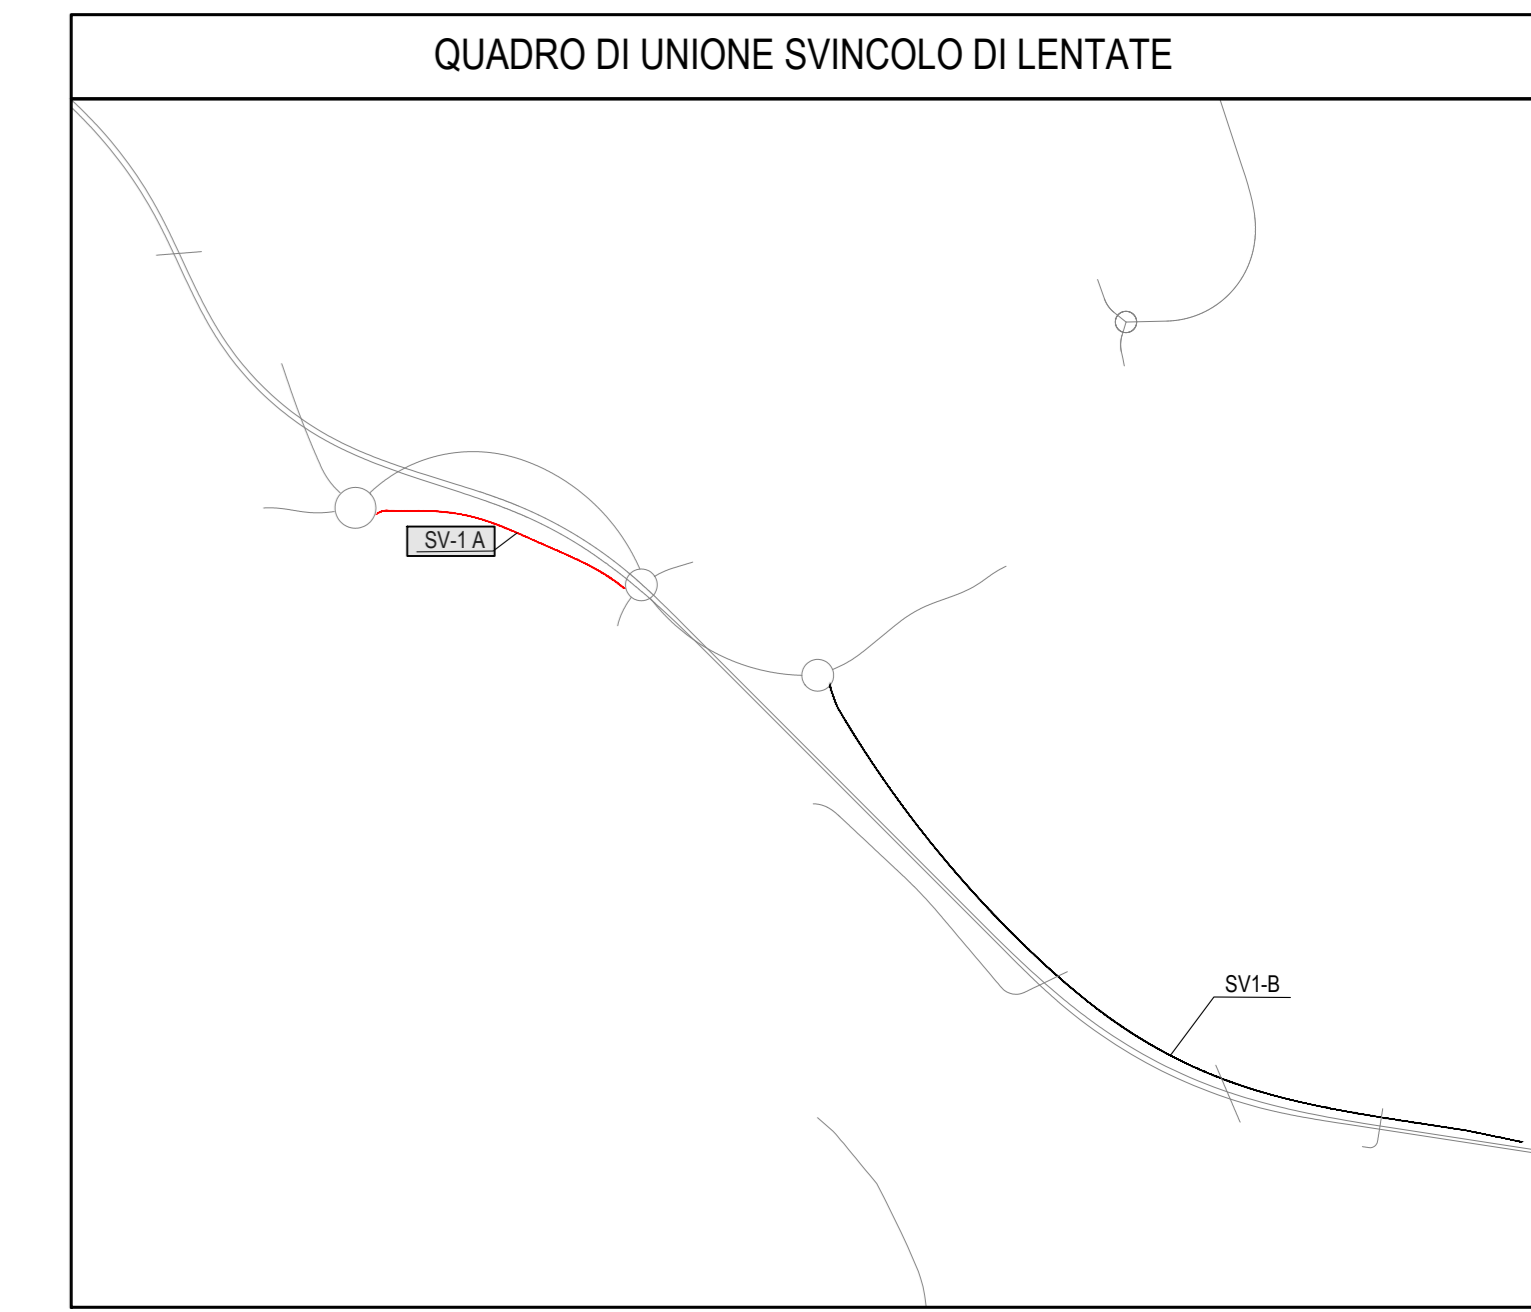

**COLLEGAMENTO AUTOSTRADALE DALMINE-COMO-VARESE-VALICO DEL GAGGIOLO E OPERE AD ESSO CONNESSE**

**PROGETTO ESECUTIVO TRATTA B2**

**PROGETTO STRADALE SVINCOLO DI LENTATE**  
**PROFILI LONGITUDINALI**  
**PROFILI LONGITUDINALI SV1-A**

<b>IDENTIFICAZIONE ELABORAZIONE</b>	<b>CONTRAENTE GENERALE</b>

