


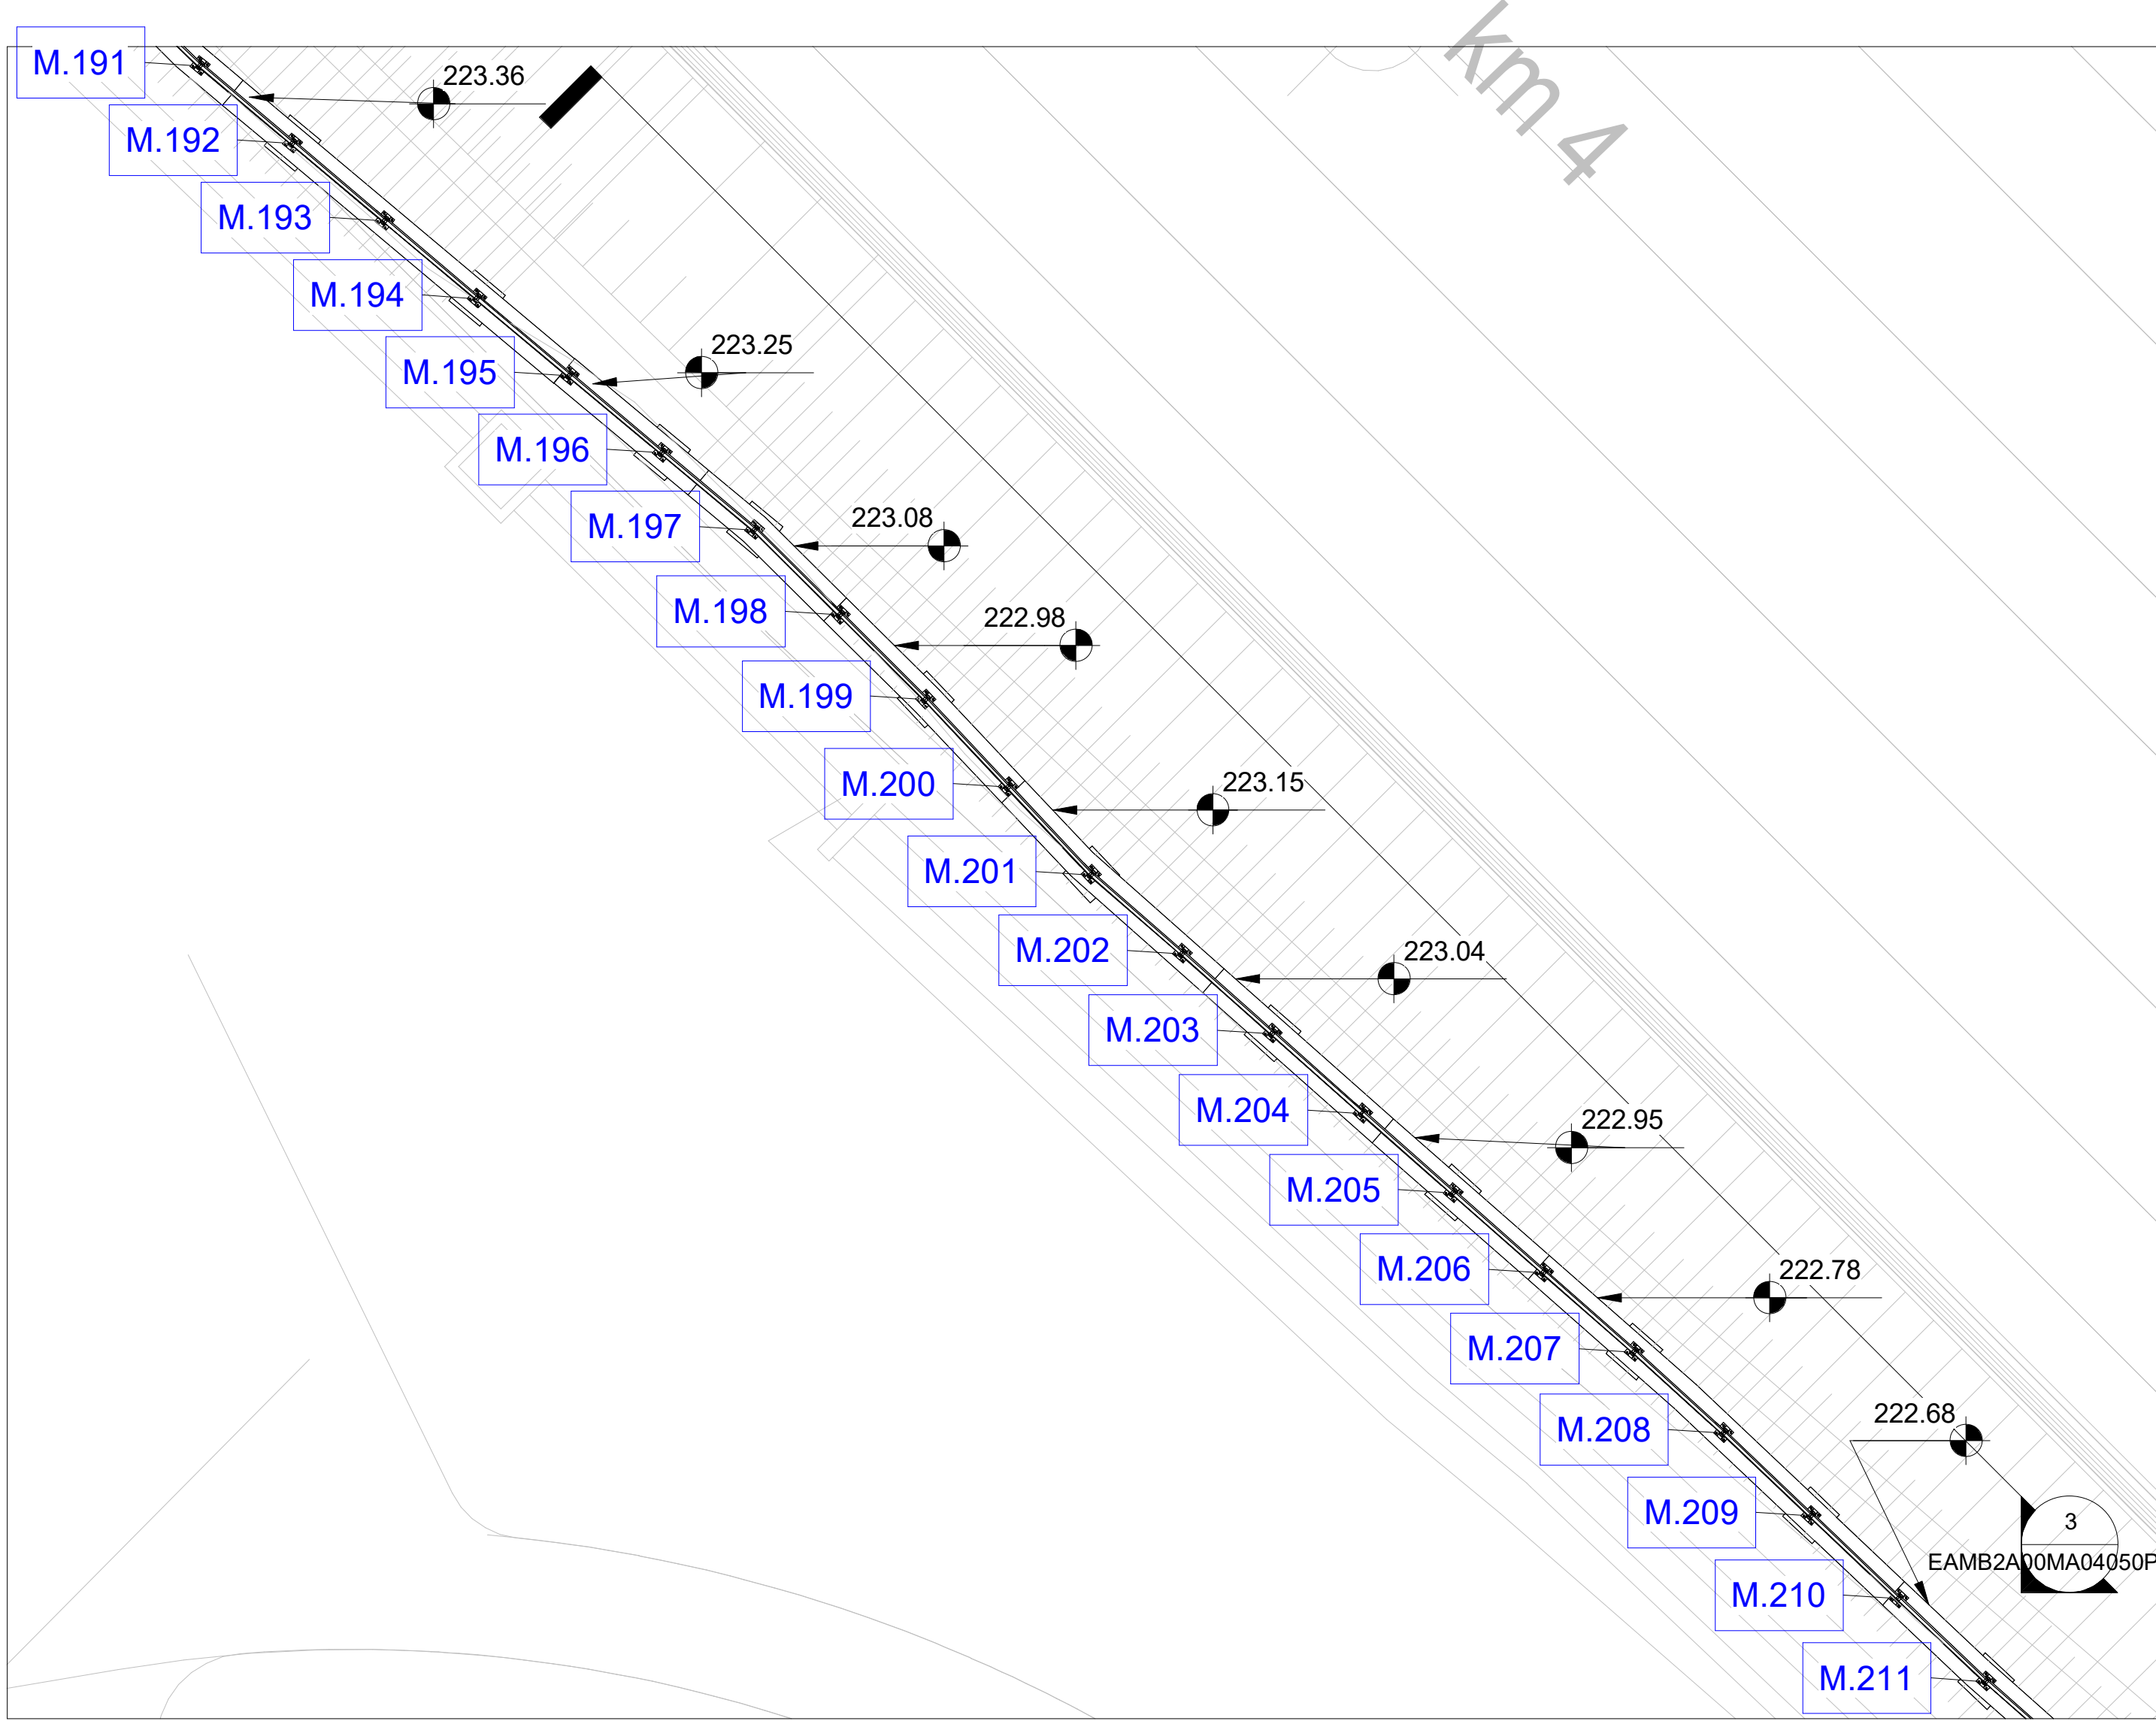

Stralcio Planimetrico 28a pt4



1 : 200

Sezione WBS 28 pt4

1 : 200


WBS 28a - Abaco Coordinate di Tracciamento - Opere...		
PUNTO n.	E	N
M.191	144707.210246	243378.536589
M.192	144709.510674	243376.604839
M.193	144711.808074	243374.675631
M.194	144714.105503	243372.746400
M.195	144716.408285	243370.823591
M.196	144718.711782	243368.901638
M.198	144723.145303	243364.868152
M.199	144725.273714	243362.758486
M.200	144727.333371	243360.577245
M.201	144729.395087	243358.393822

WBS 28a - Abaco Coordinate di Tracciamento - Opere...		
PUNTO n.	E	N
M.202	144731.661631	243356.428540
M.203	144733.907863	243354.439274
M.204	144736.153753	243352.450311
M.205	144738.406174	243350.468736
M.206	144740.660454	243348.489286
M.207	144742.914693	243346.509871
M.208	144745.136428	243344.494103
M.209	144747.315538	243342.432192
M.210	144749.494649	243340.370281
M.211	144751.674200	243338.307953

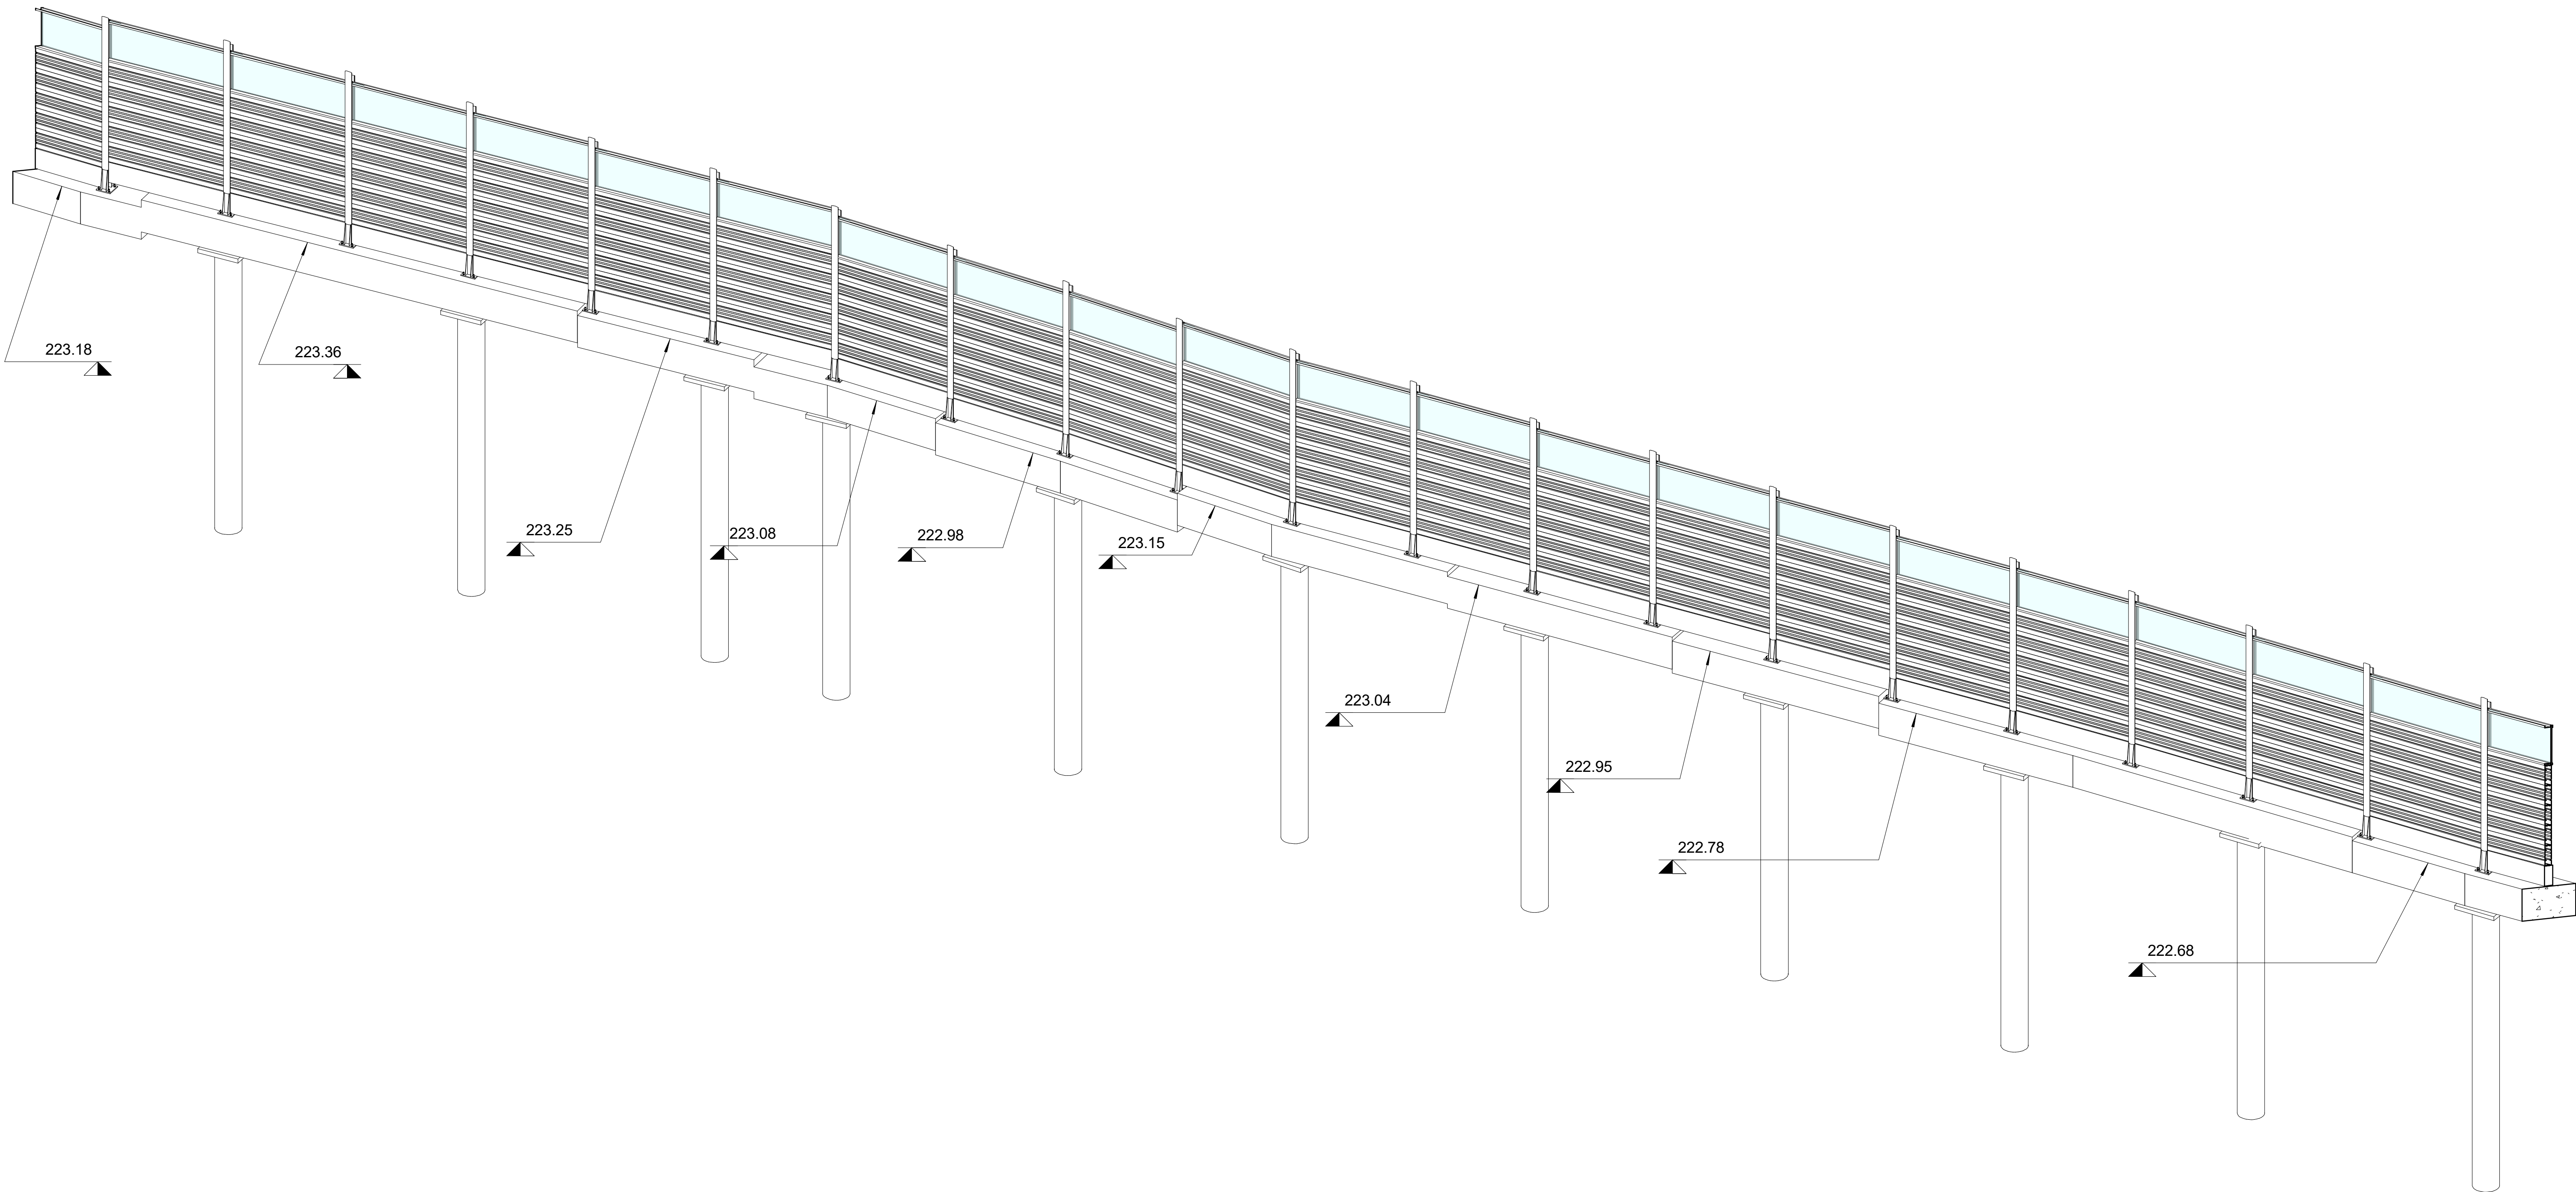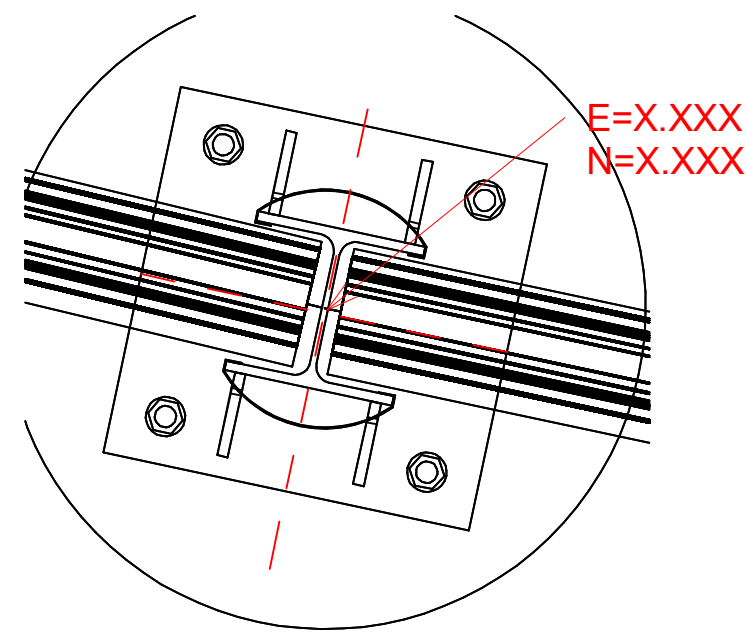


Assonometria WBS 28a pt4

QUADRO DI UNIONE - TRATTA B

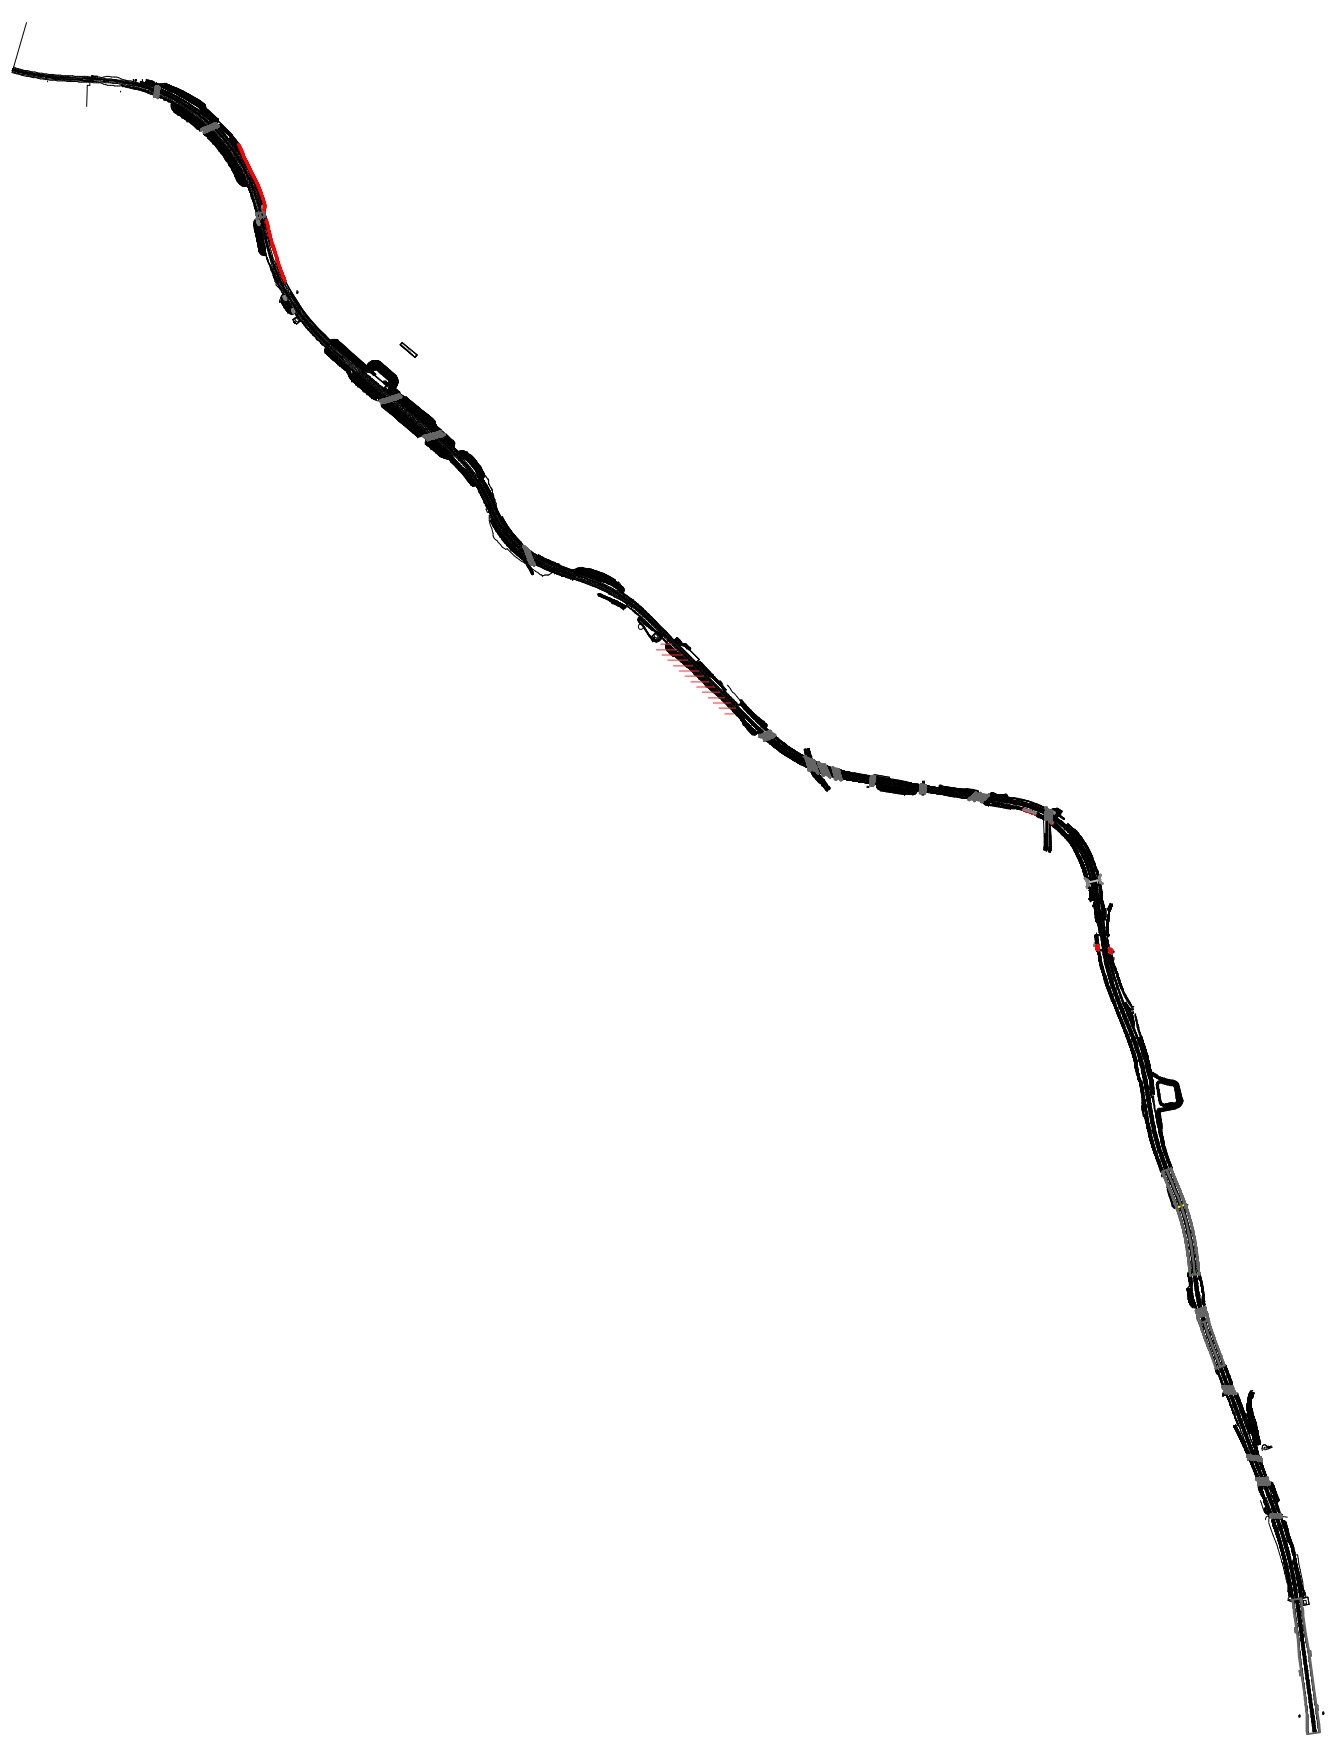

QUADRO DI UNIONE GENERALE

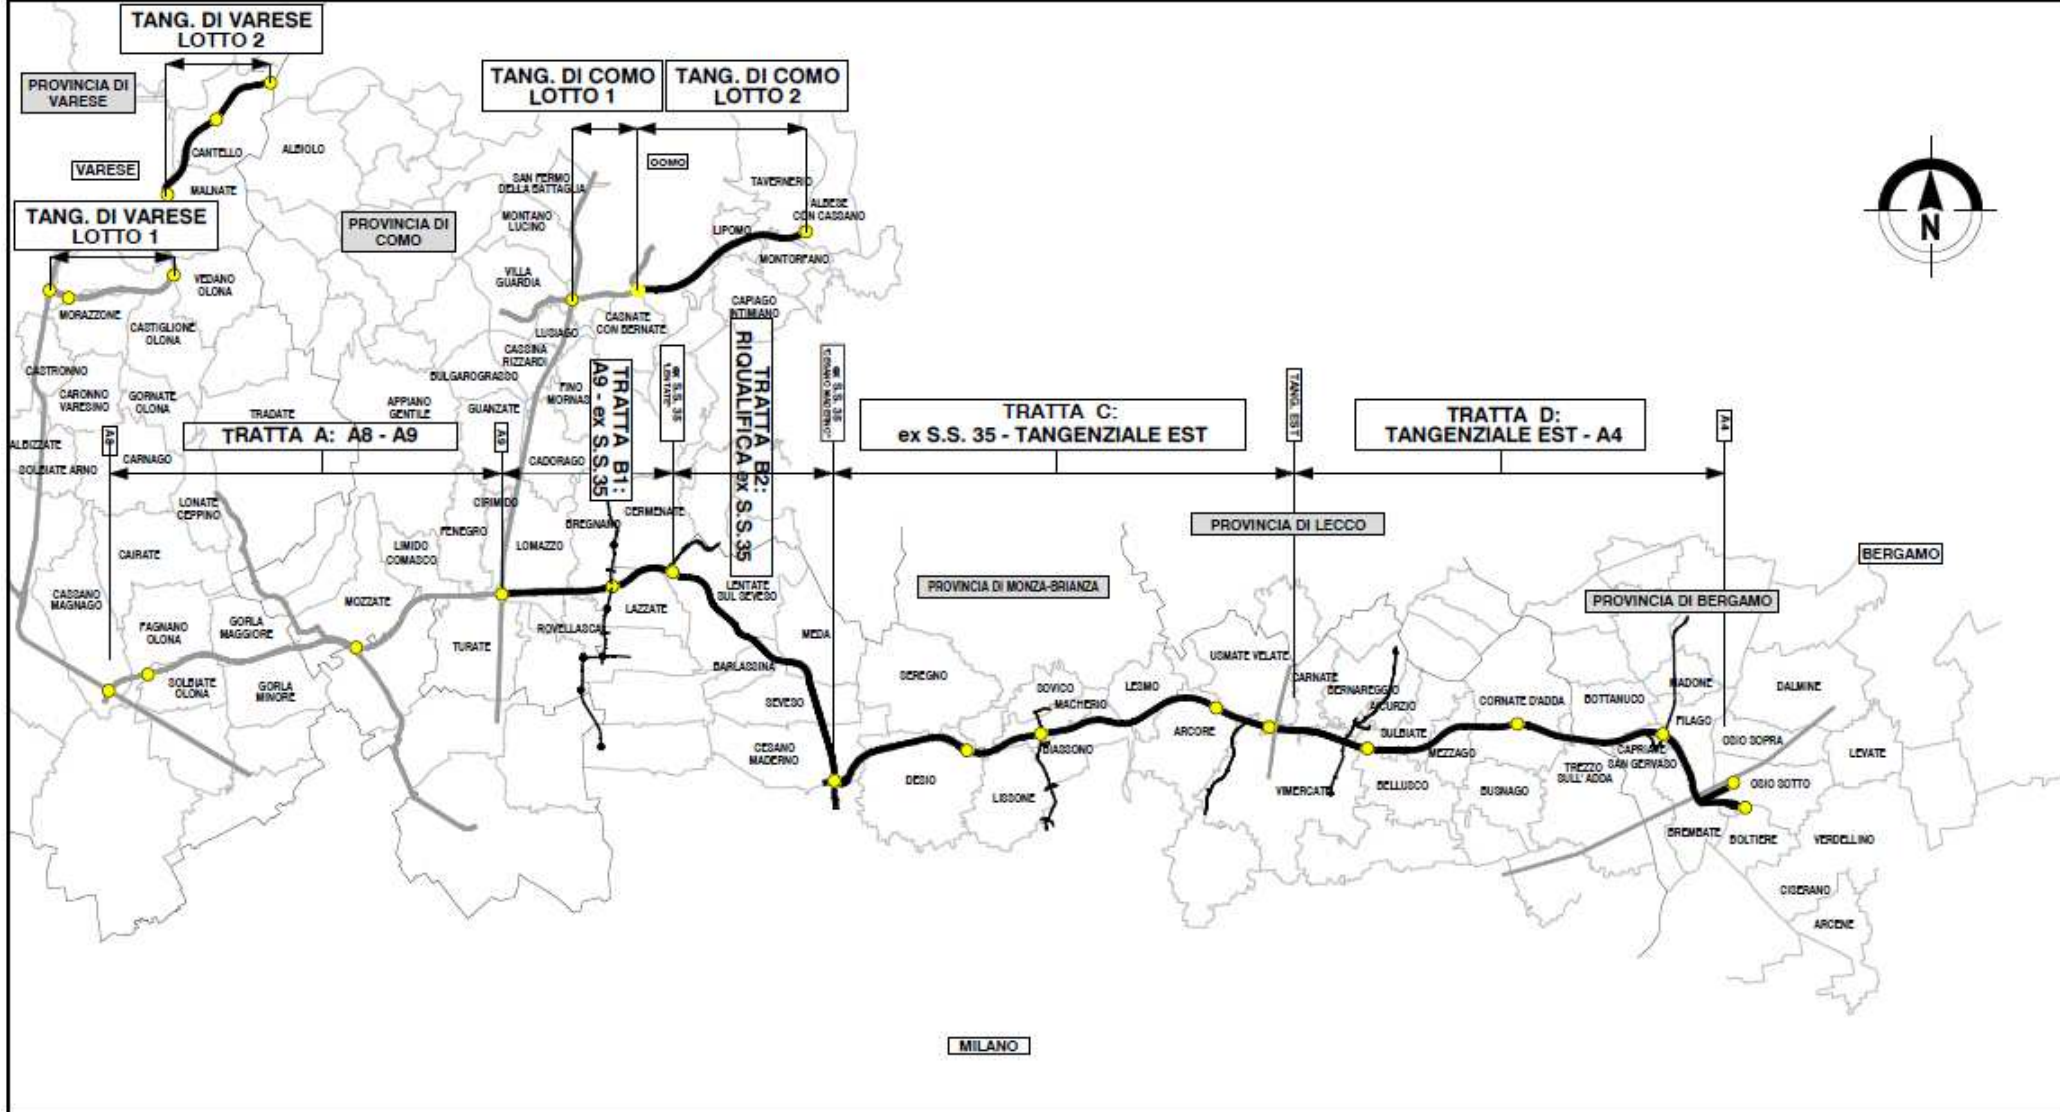

COLLEGAMENTO AUTOSTRADALE

DALMINE-COMO-VARESE-VALICO DEL GAGGIOLO E OPERE AD ESSO CONNESSE

CODICE C.U.P. F11B060027007

PROGETTO ESECUTIVO

TRATTA B2

Pianta WBS. 28-a PT4

IDENTIFICAZIONE ELABORATO				CONTRAENTE GENERALE	
FASE PROGETTUALE	WBS	TRATTA	OPERA	PEDELOMBARDA NUOVA S.c.p.A.	
AMBITO	TRATTA	CATEGORIA	OPERA	DATA	
AMBITO	B2			REVISIONE	
AMBITO	B2			ELABORAZIONE PROGETTUALE	
AMBITO	B2			PROGETTISTI	
AMBITO	B2			RESPONSABILE	
AMBITO	B2			INTEGRAZIONE	
AMBITO	B2			PRESTAZIONI	
AMBITO	B2			SPECIALISTICHE	
AMBITO	B2			ING. Carlo Listori	
AMBITO	B2			CONCESSIONARIO	
AMBITO	B2			PROGETTISTA	
AMBITO	B2			CONCESSIONARIO	
AMBITO	B2			PROGETTISTA	

Il presente documento non potrà essere copiato, riprodotto o altrimenti pubblicato in tutto o in parte senza il consenso scritto di Autostrada Pademontana Lombarda S.p.A. Ogni utilizzo non autorizzato sarà perseguito a norma di legge. This document may not be copied, reproduced or published either in part or entirely without the written permission of Autostrada Pademontana Lombarda S.p.A. Unauthorized use will be prosecuted by law.