


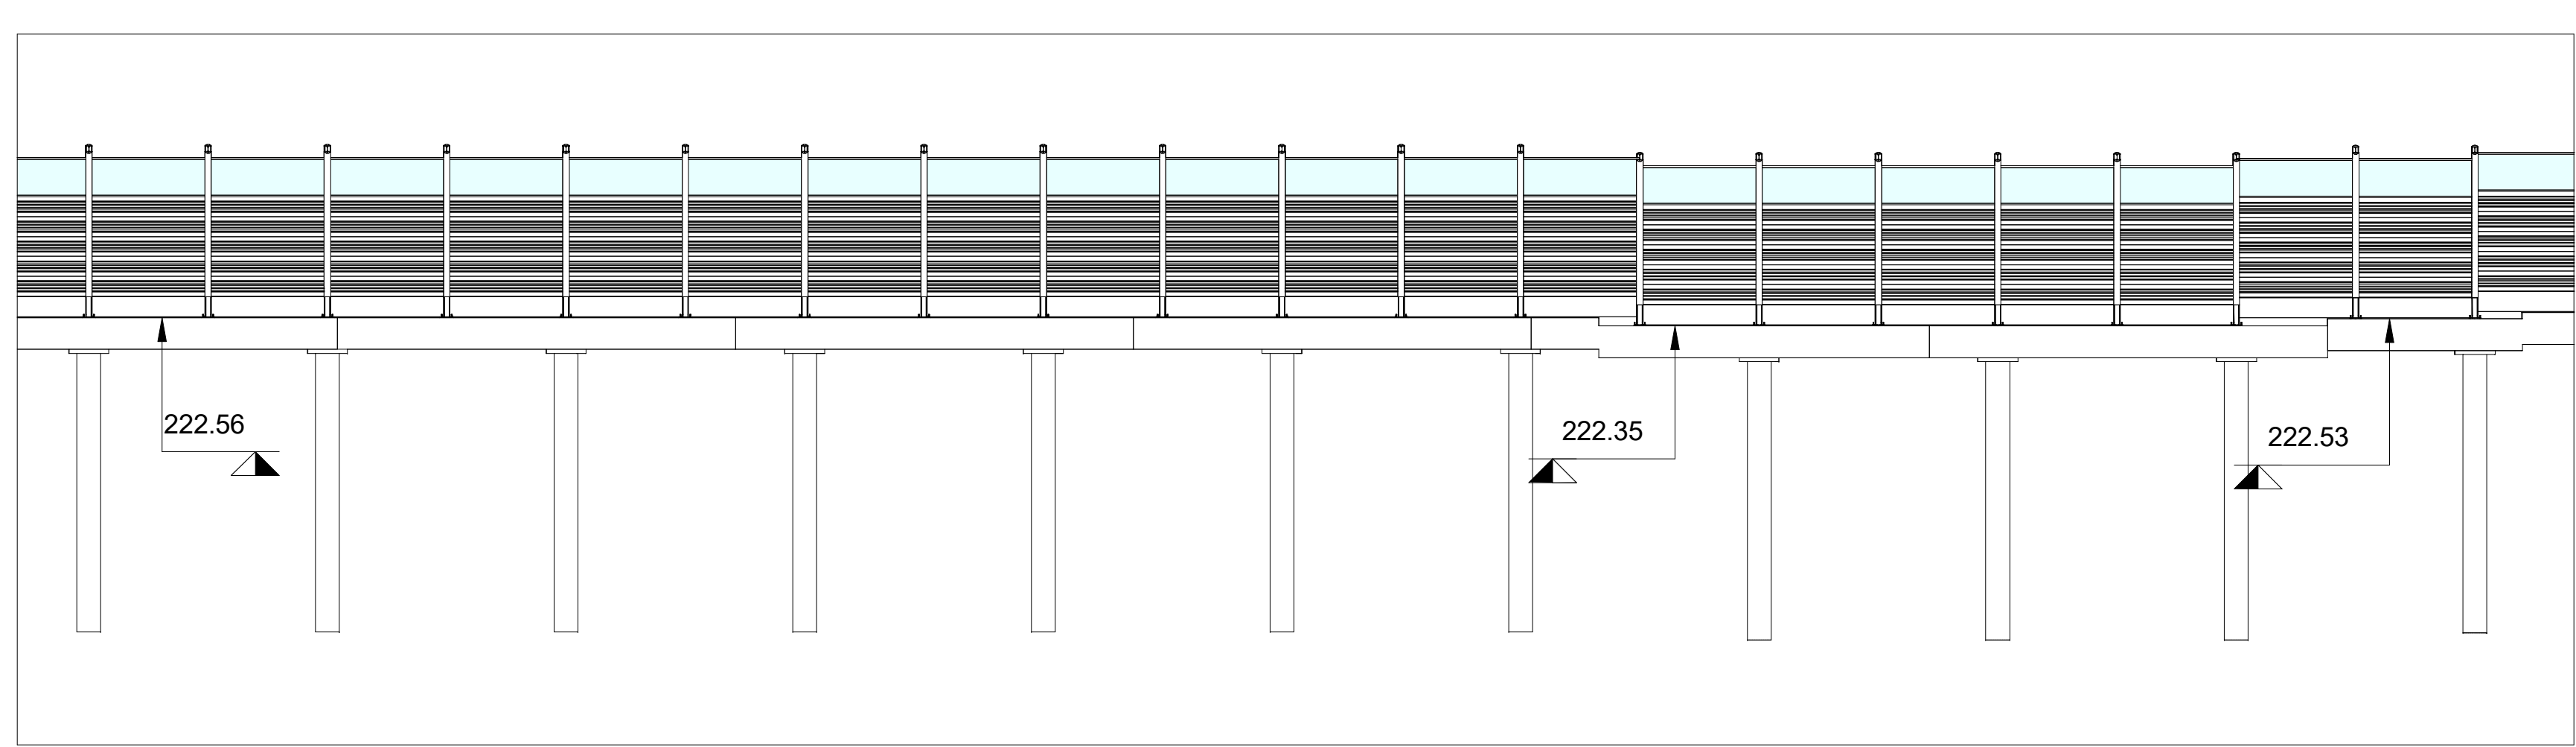
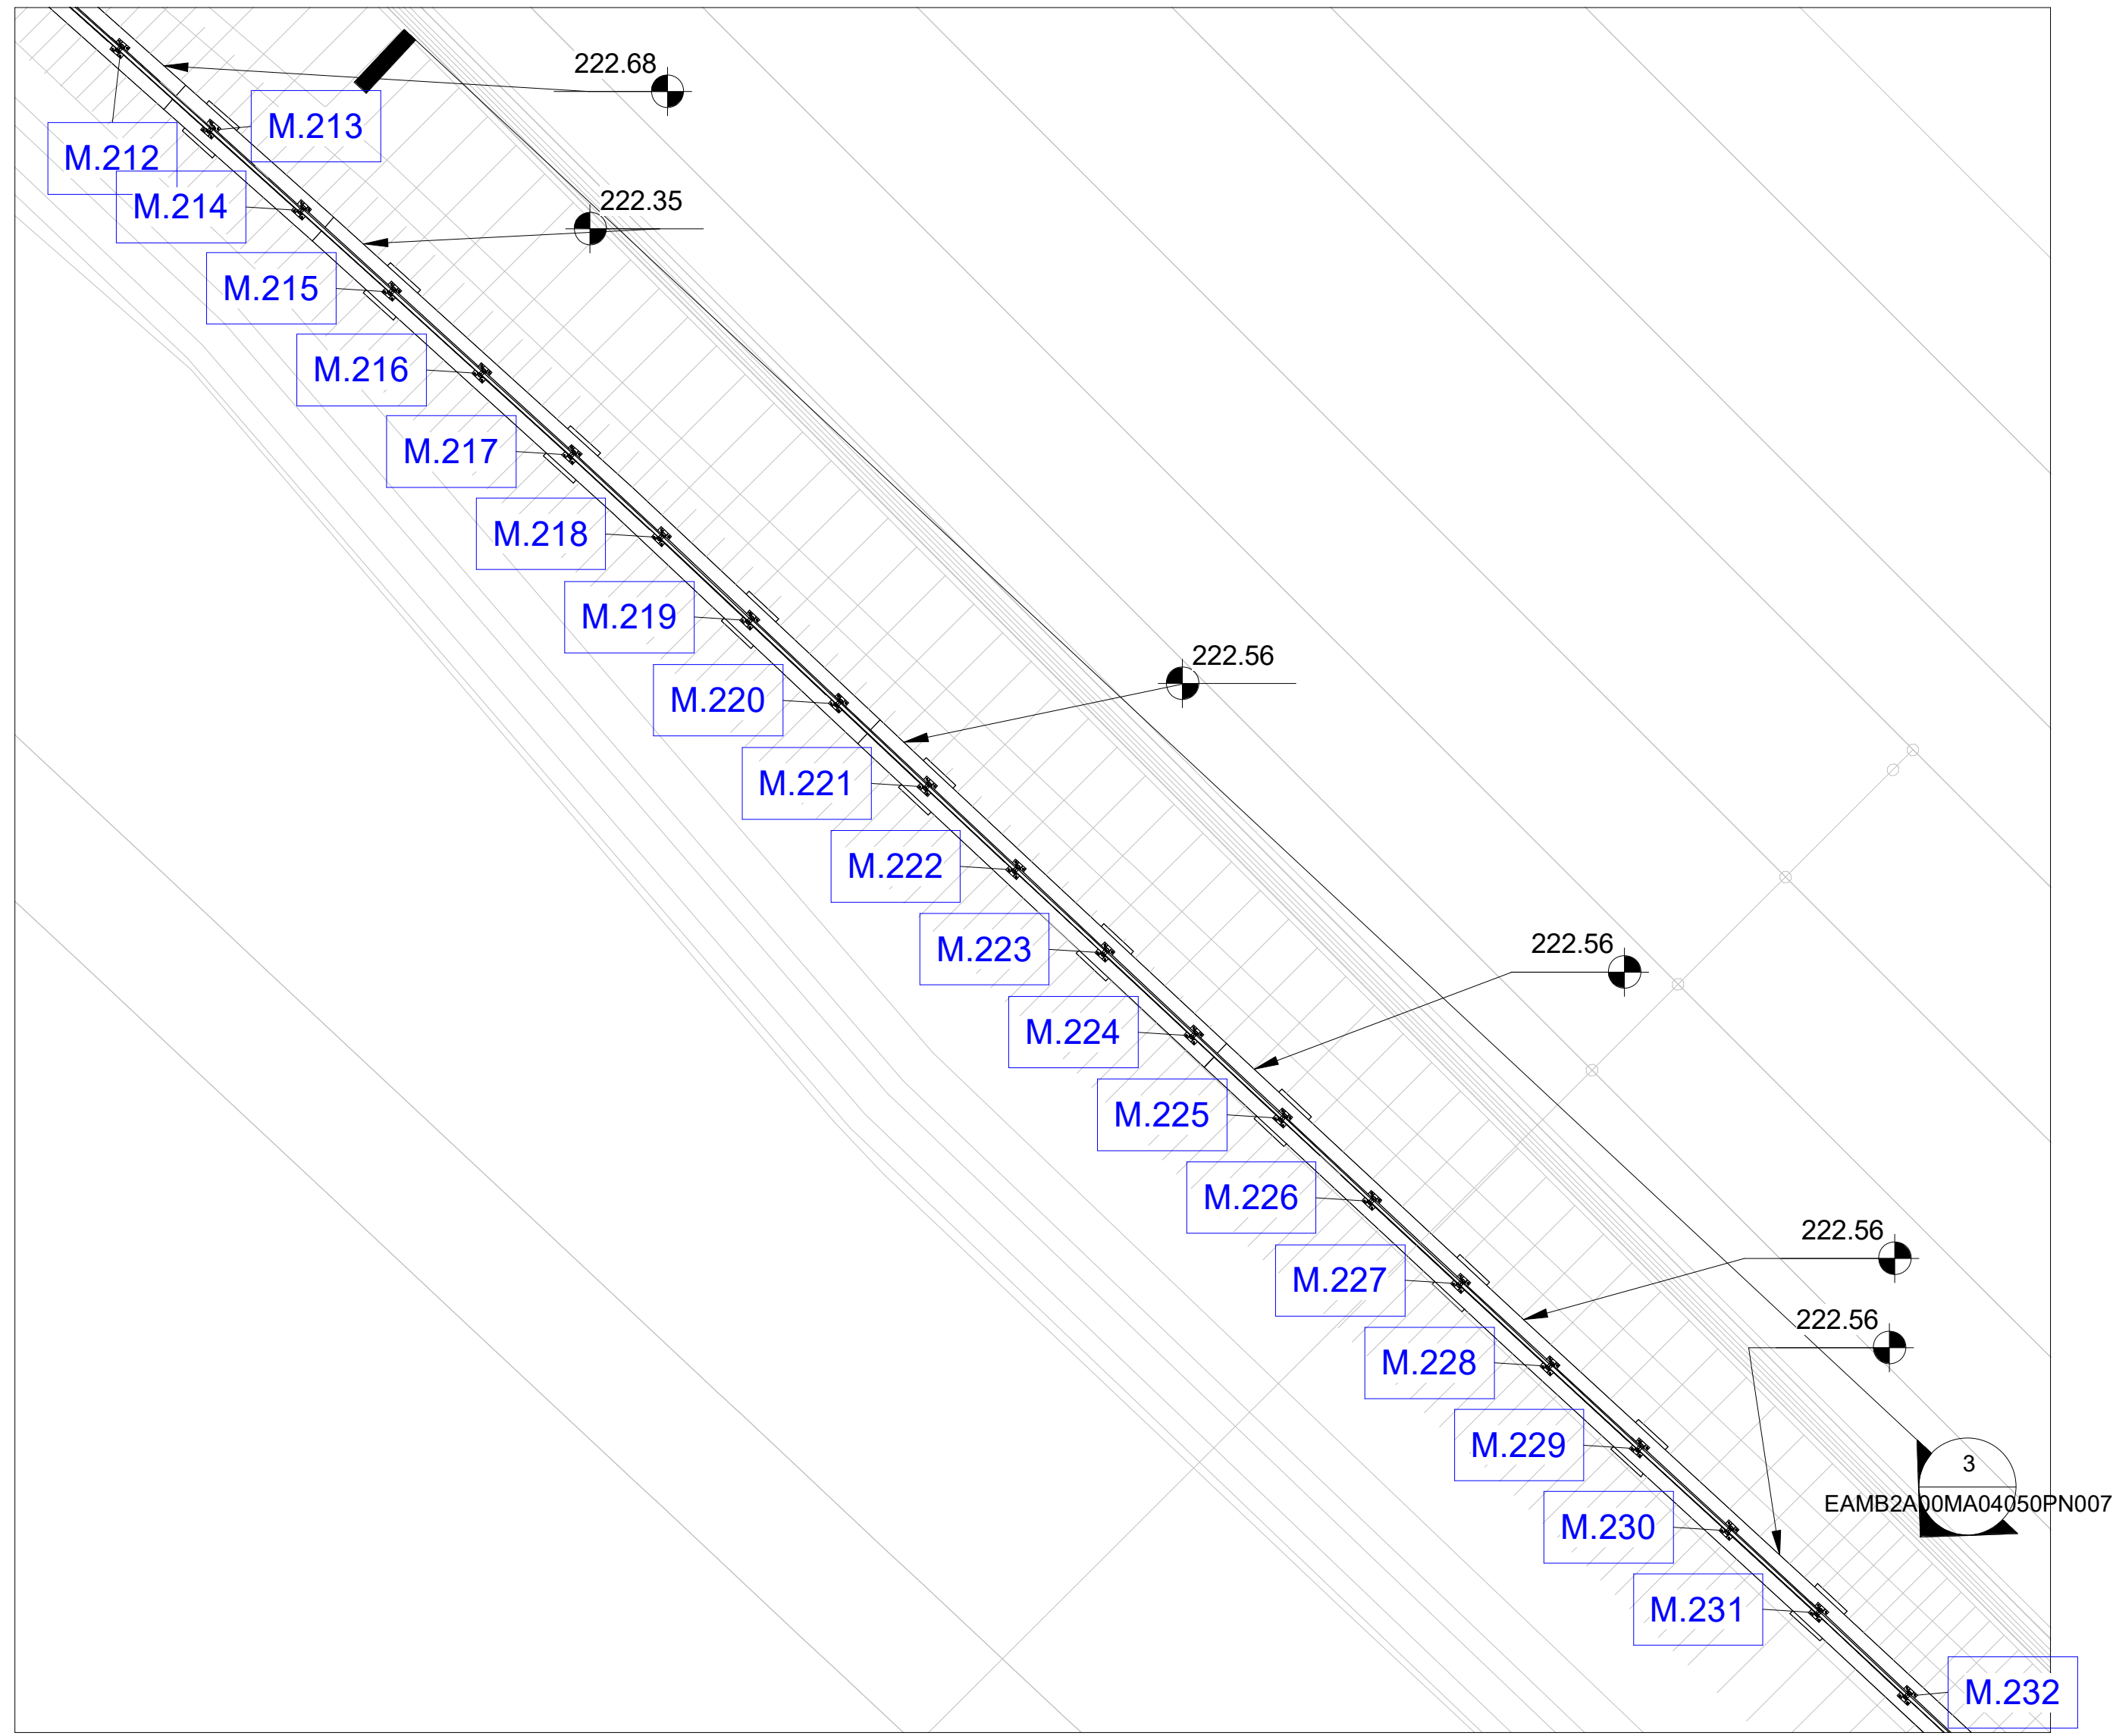


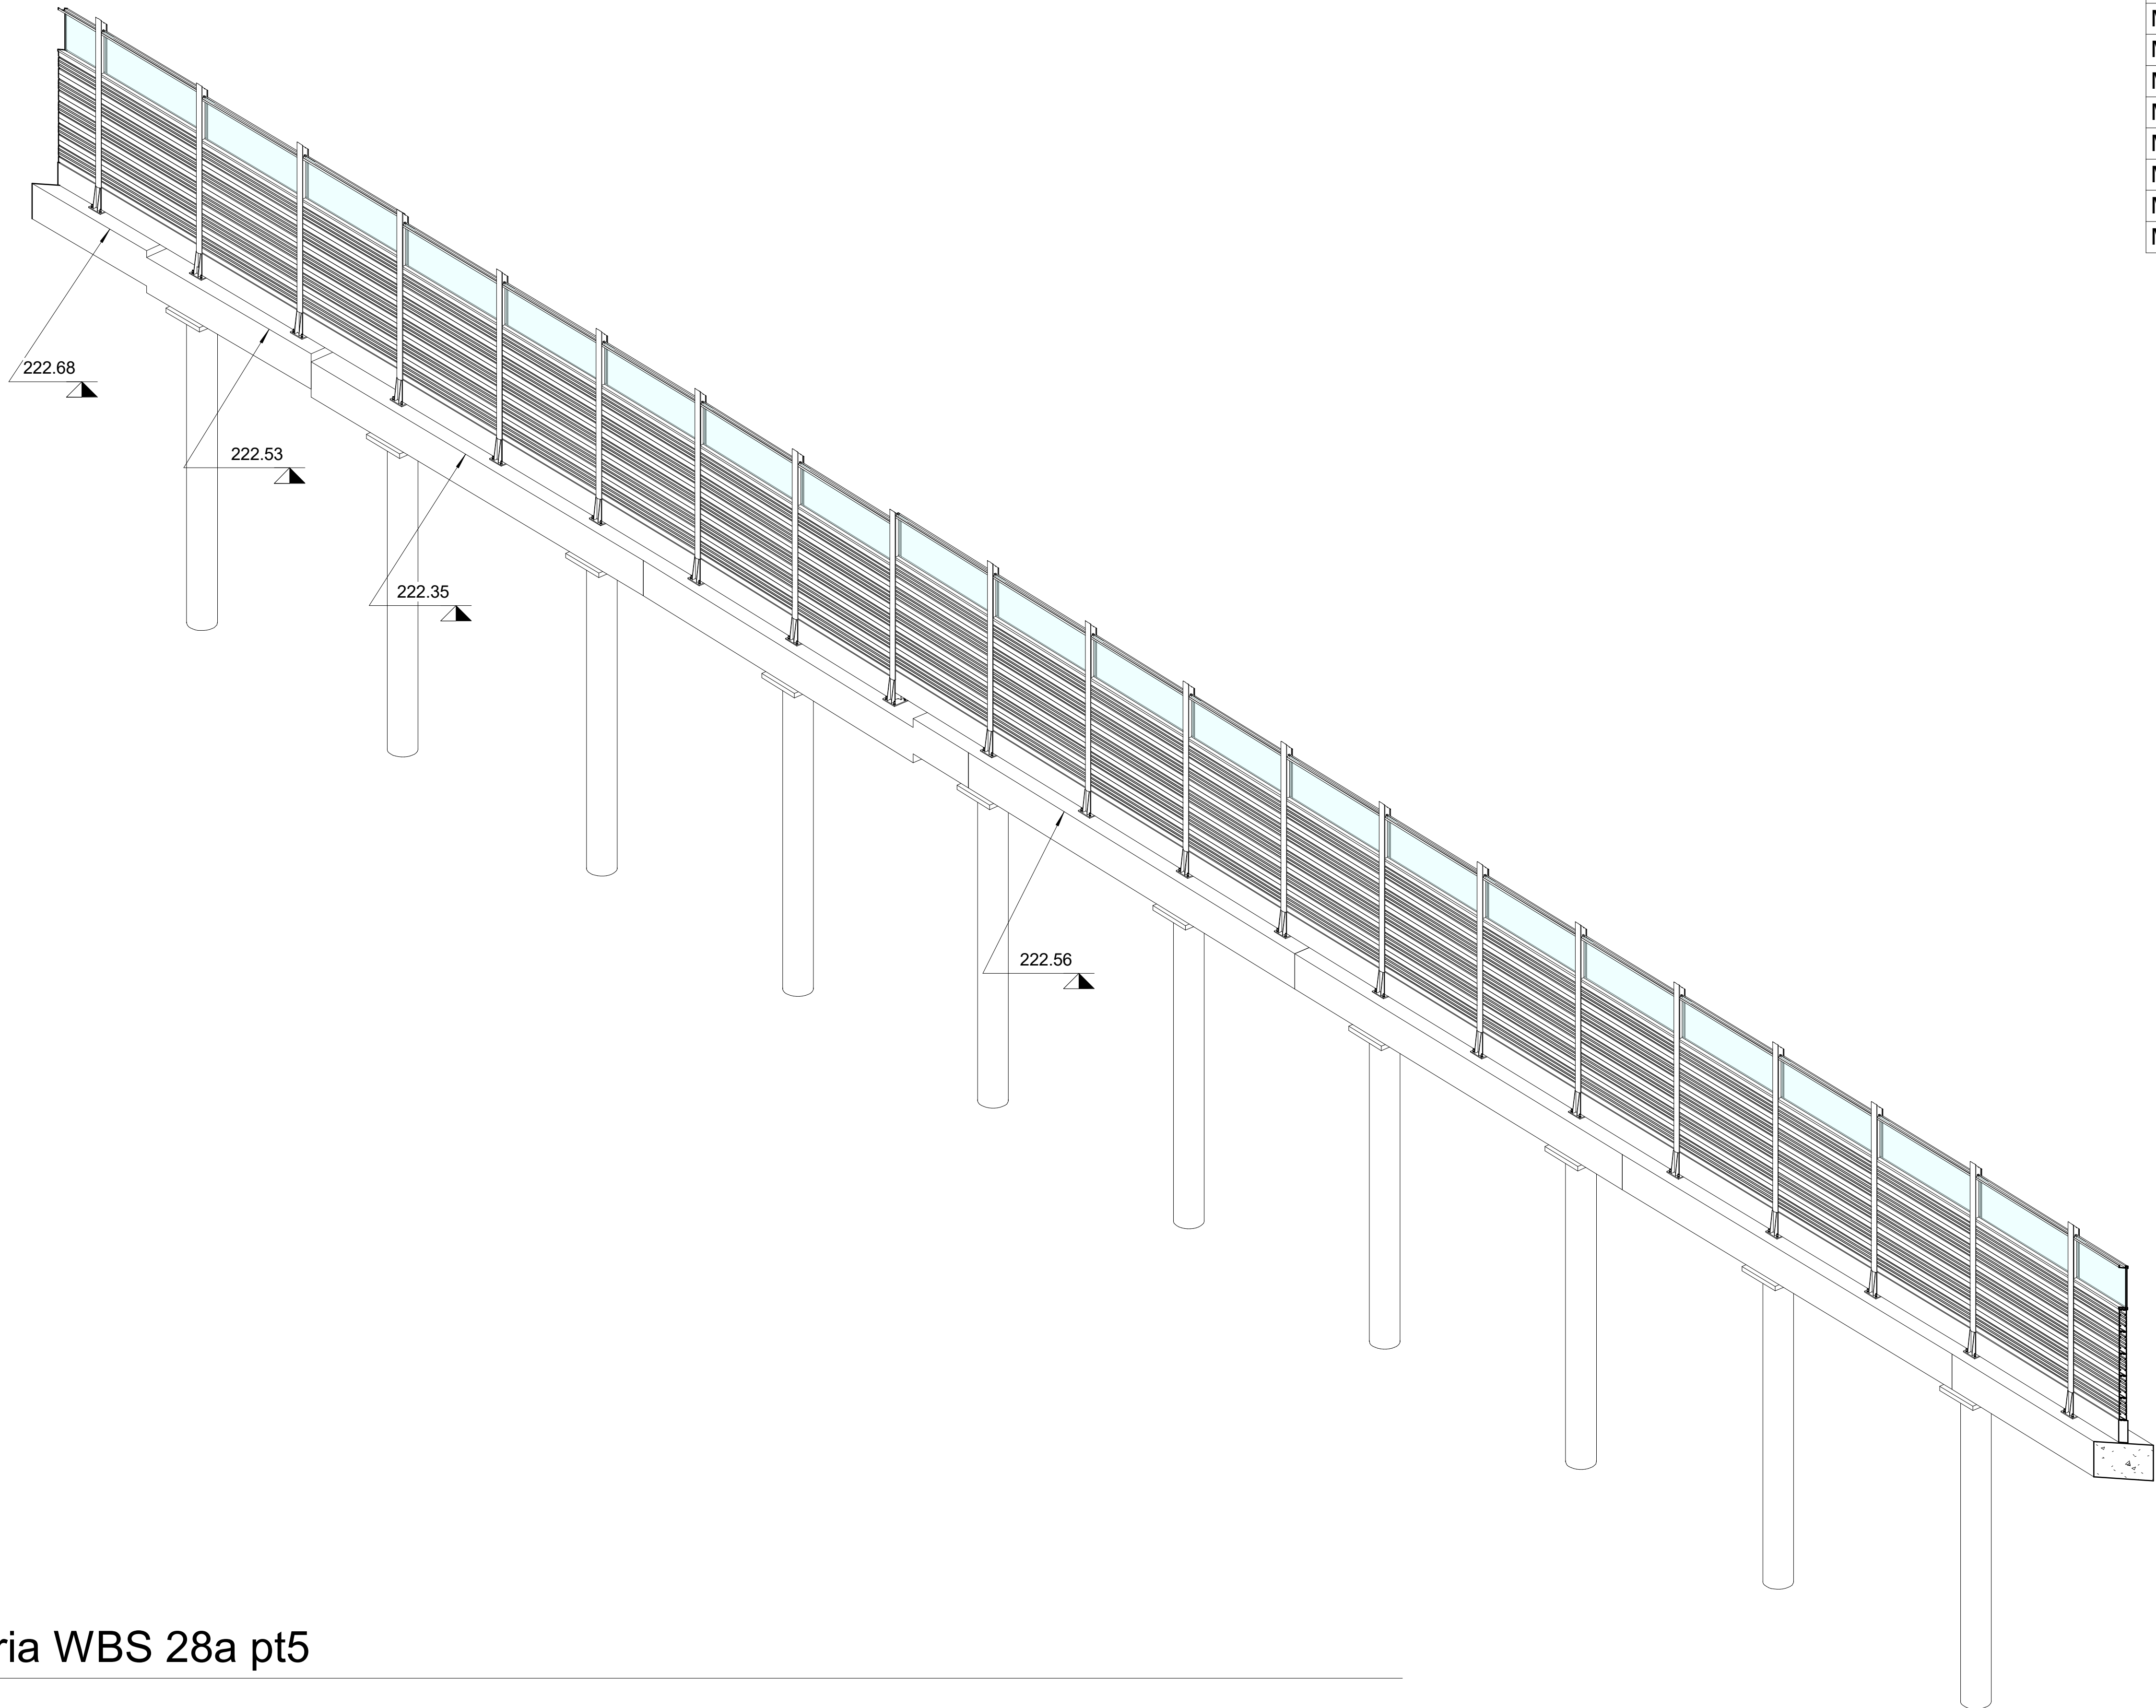

3 Sezione WBS 28 pt5
1 : 200

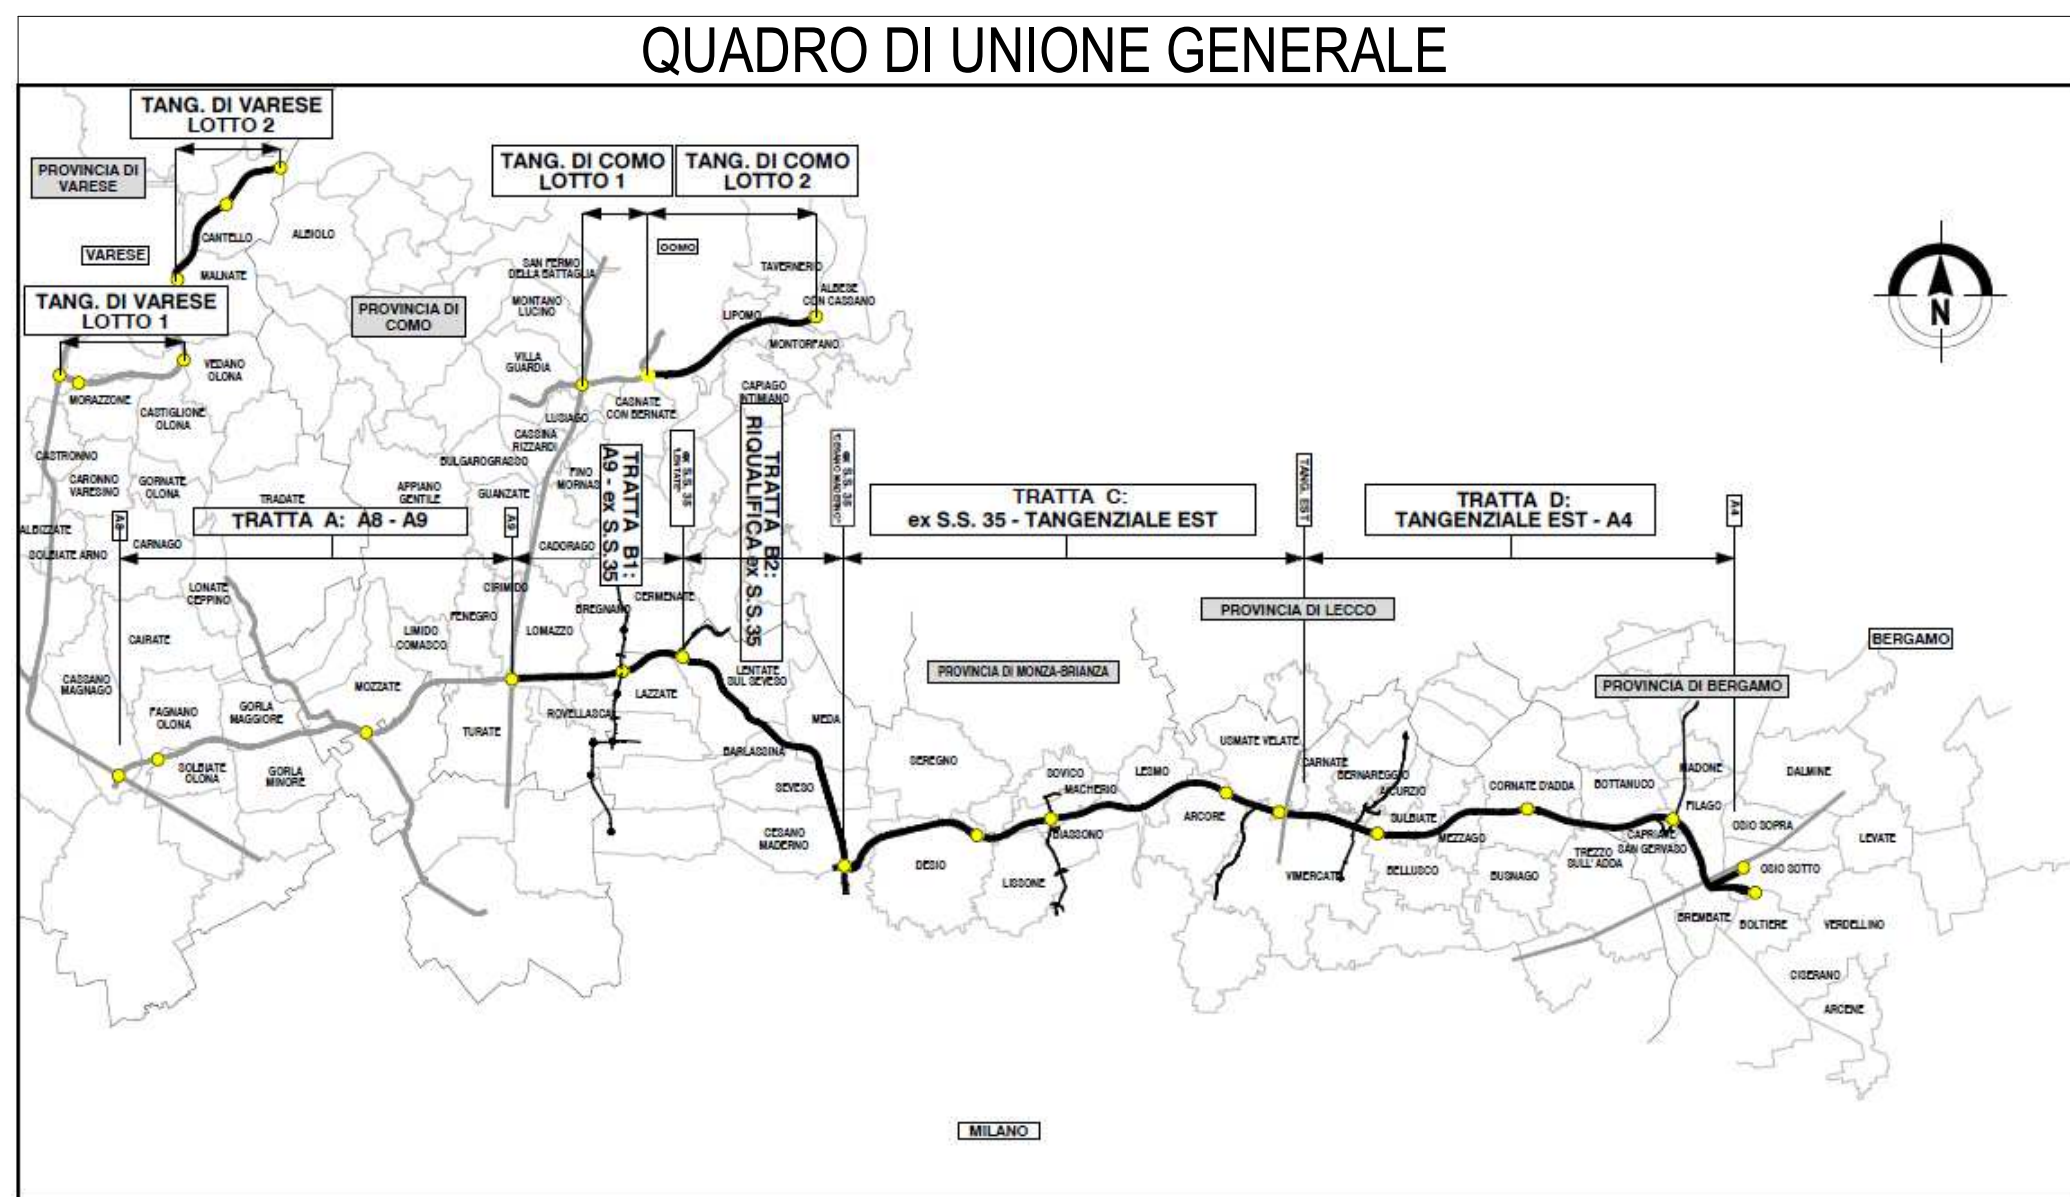

4 Assonometria WBS 28a pt5

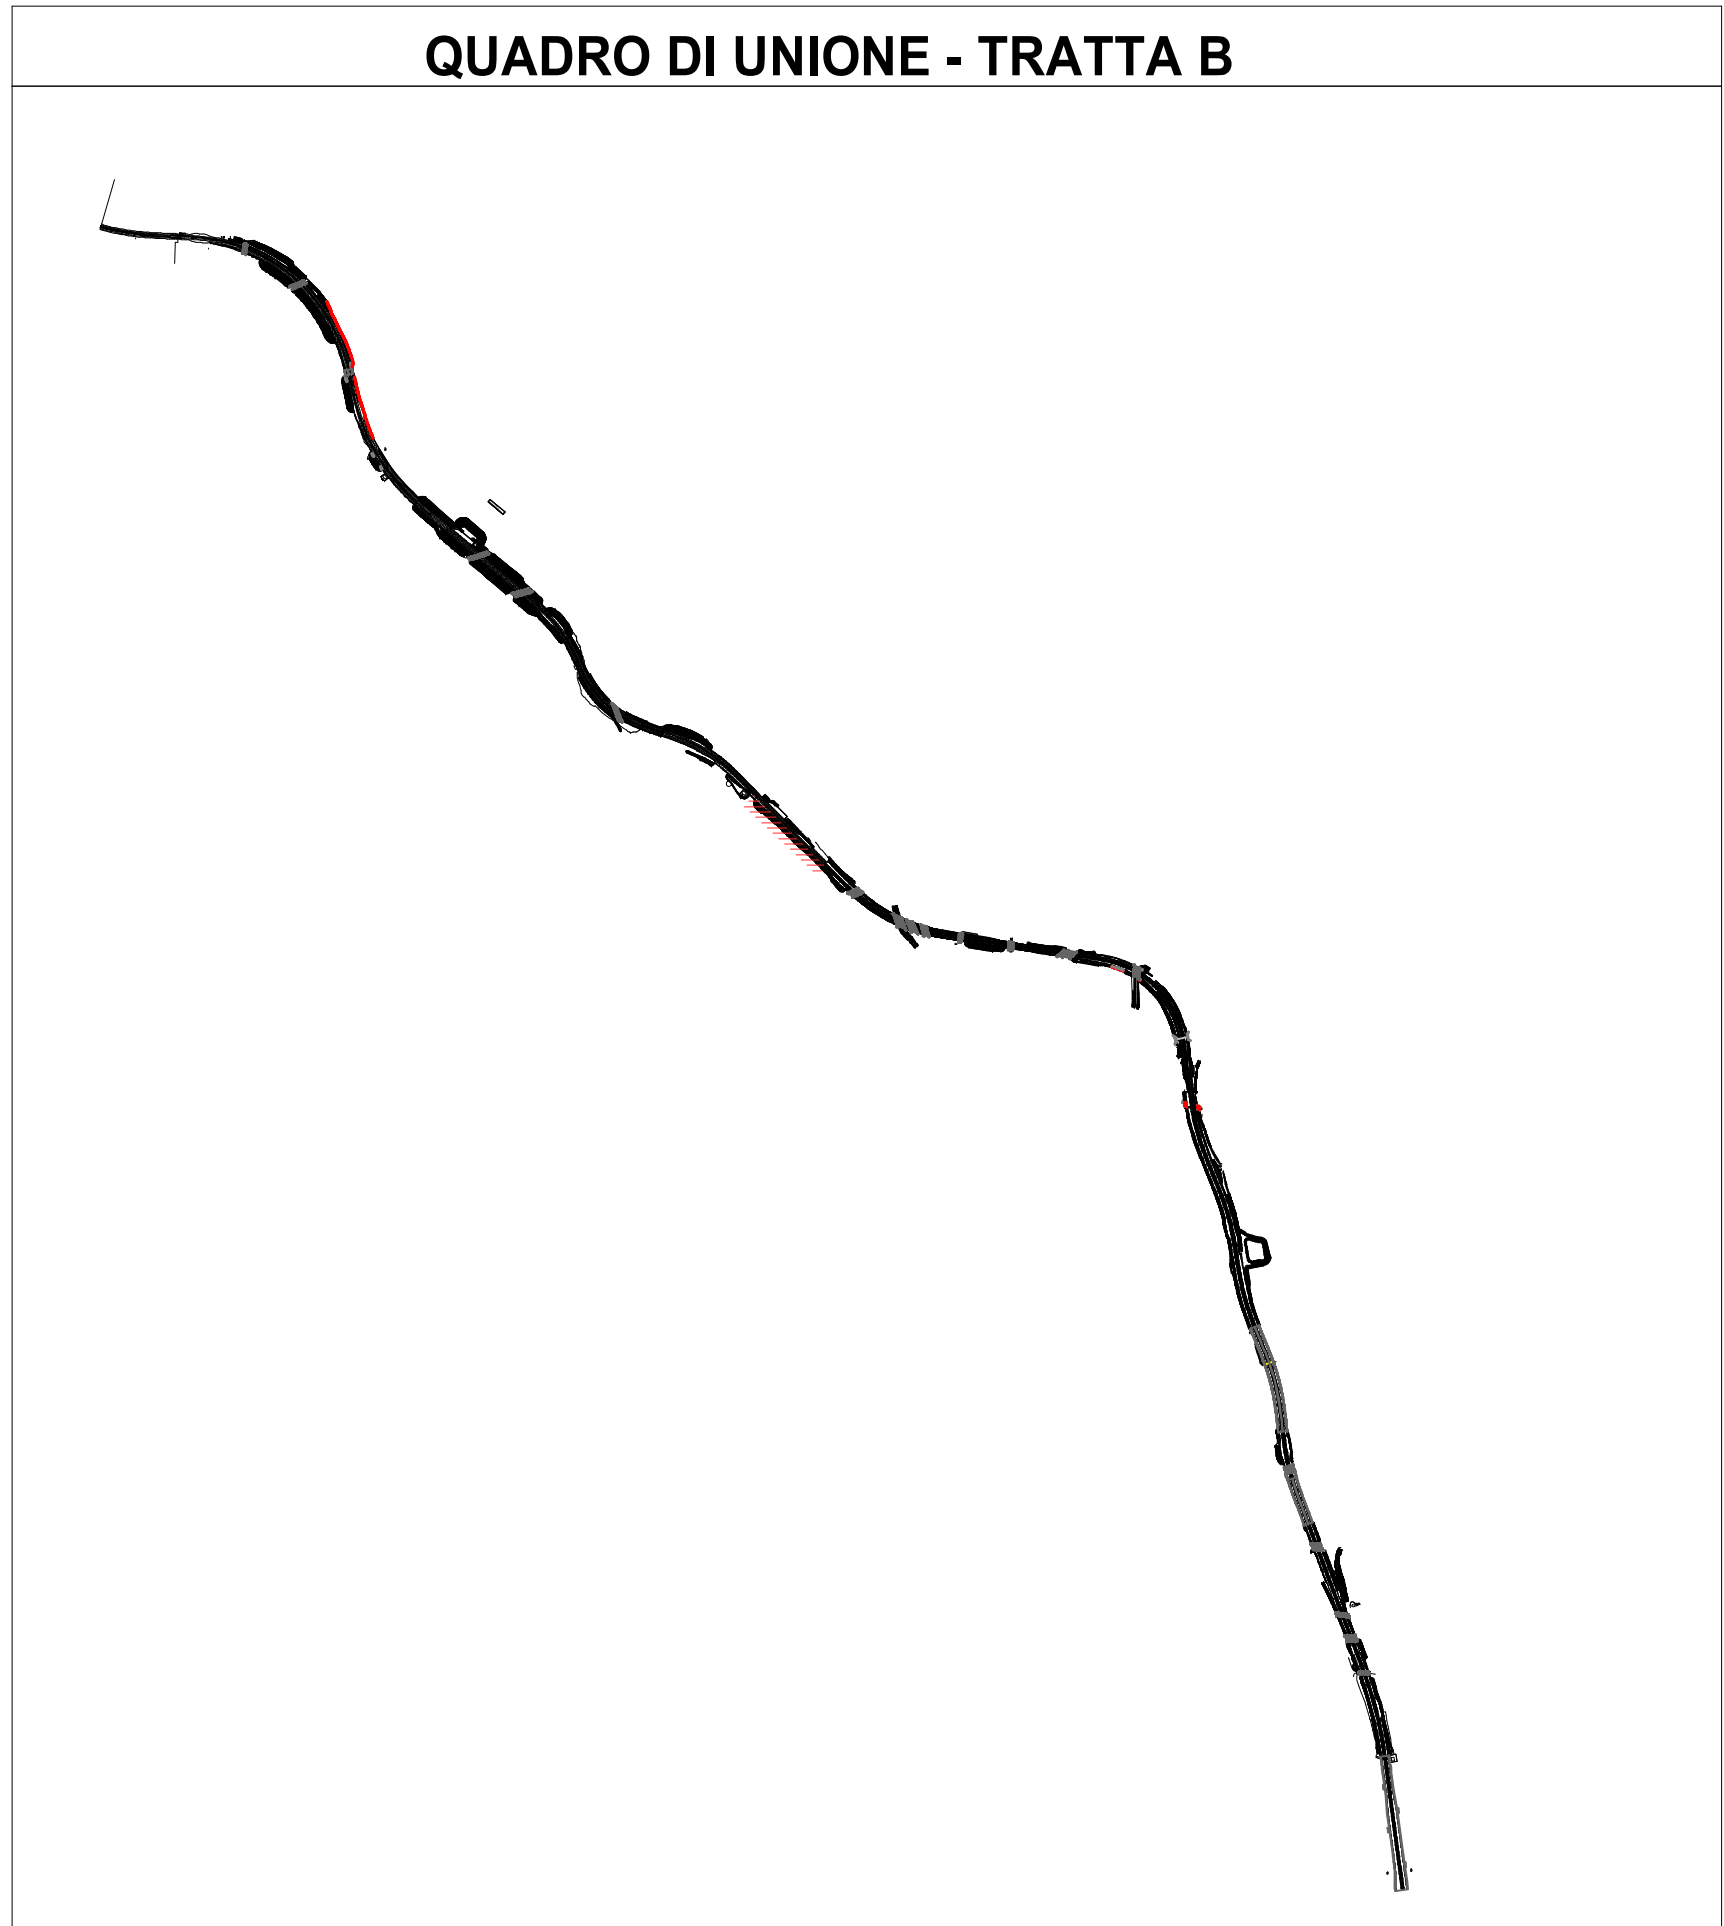



CONCESSIONI
AUTOSTRADALI
LOMBARDIE



Autostrada
Pedemontana
Lombarda

COLLEGAMENTO AUTOSTRADALE

DALMINE-COMO-VARESE-VALICO DEL GAGGIOLO E OPERE AD ESSE CONNESSE

CODICE C.U.P. F11809000270007

PROGETTO ESECUTIVO

TRATTA B2

Pianta WBS. 28-a PT5

IDENTIFICAZIONE ELABORATO				
FASE PROGETTUALE	WBS			
AMBITO	TRATTA	CATEGORIA	OPERA	
AMB B2				
DATA SCALA				
31/08/2023				
CONCEDENTE				
CONCESSIONI AUTOSTRADALI LOMBARDIE				

CONTRAENTE GENERALE		
PEDELOMBARDA NUOVA S.c.p.a.		
DATA	REVISIONE	
31/08/2023	31/08/2023	A00
CONCESSIONARIO		
 Autostrada Pedemontana Lombarda		

ELABORAZIONE PROGETTUALE	
PROGETTISTI Erre.Via A. S.r.l.  Renato Ing. Renato Gargano	RESPONSABILE INTEGRAZIONE PRESTAZIONI SPECIALISTICHE Ing. Carlo Listori  Vito Ing. Vito Marini Approvato Ing. Carlo Listori
PROGETTISTA	
  	

Il presente documento non potrà essere copiato, riprodotto o altrimenti pubblicato in tutto o in parte senza il consenso scritto di Autostrada Pedemontana Lombarda S.p.A. Ogni utilizzo non autorizzato sarà perseguito a norma di legge.

This document may not be copied, reproduced or published either in part or entirely without the written permission of Autostrada Pedemontana Lombarda S.p.A. Unauthorized use will be persecuted by law.