



Stralcio Planimetrico WBS

1 31
1: 5000

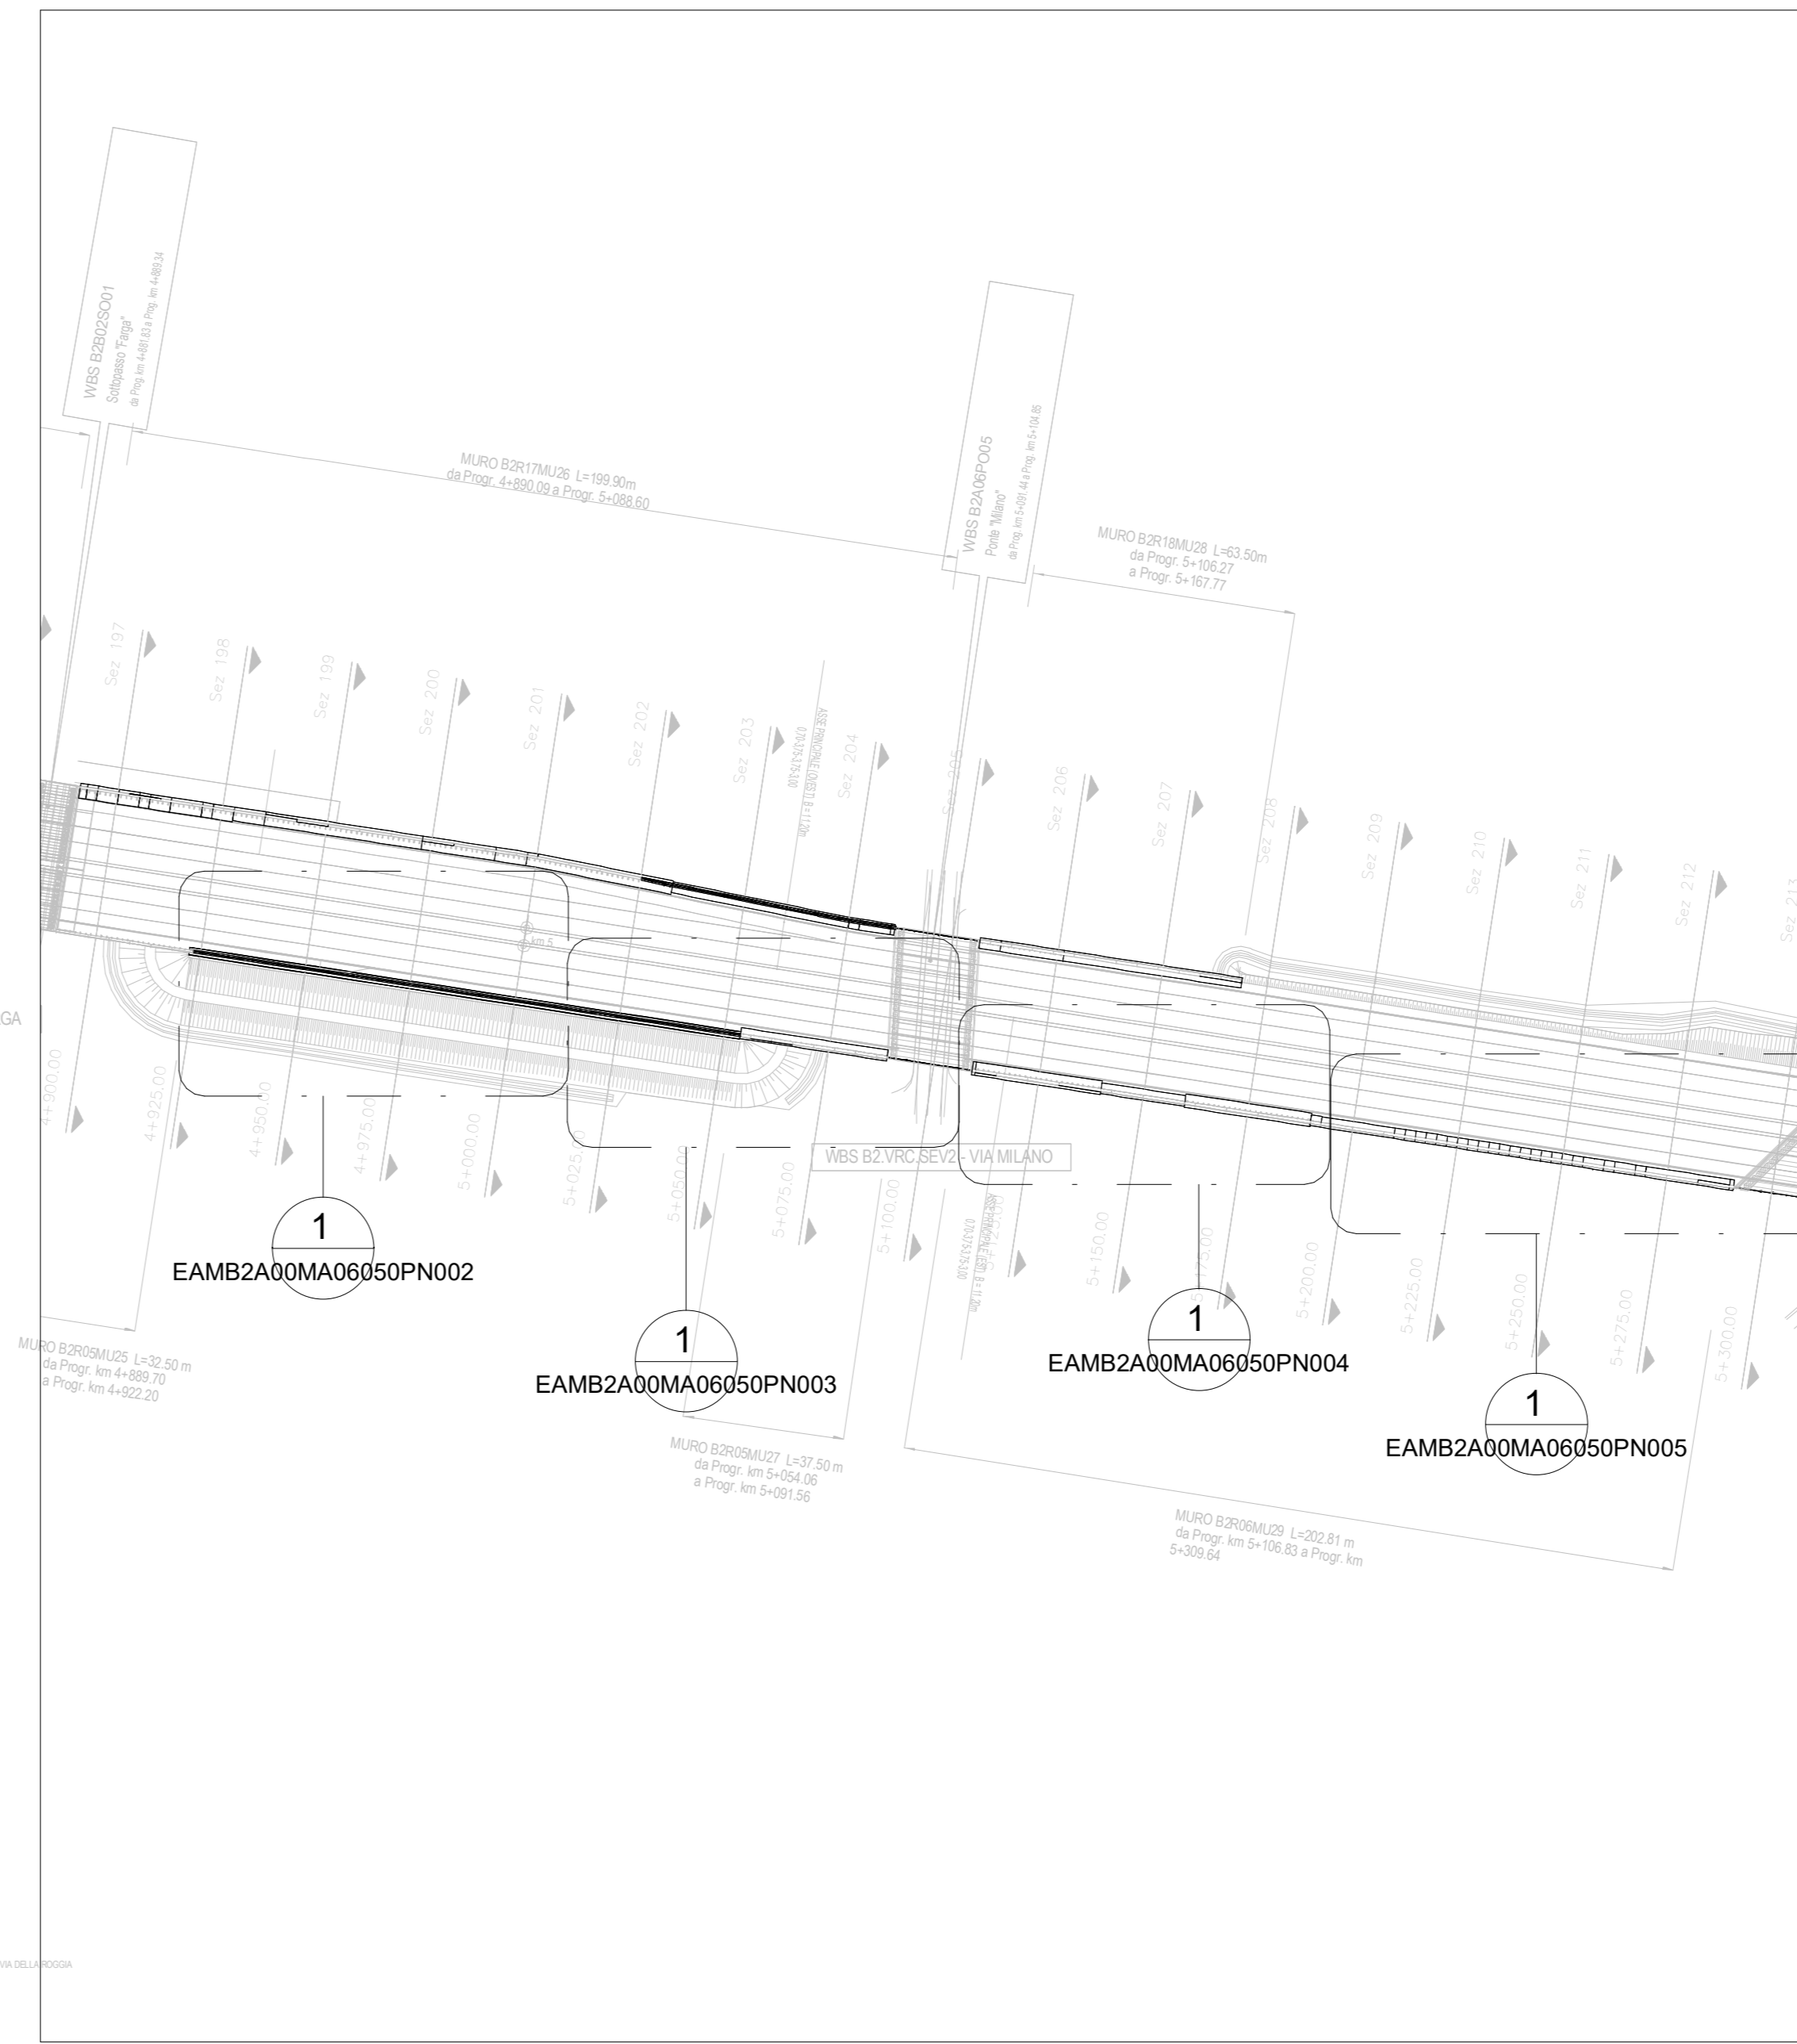



Stralcio Planimetrico WBS


2 31
1: 2000

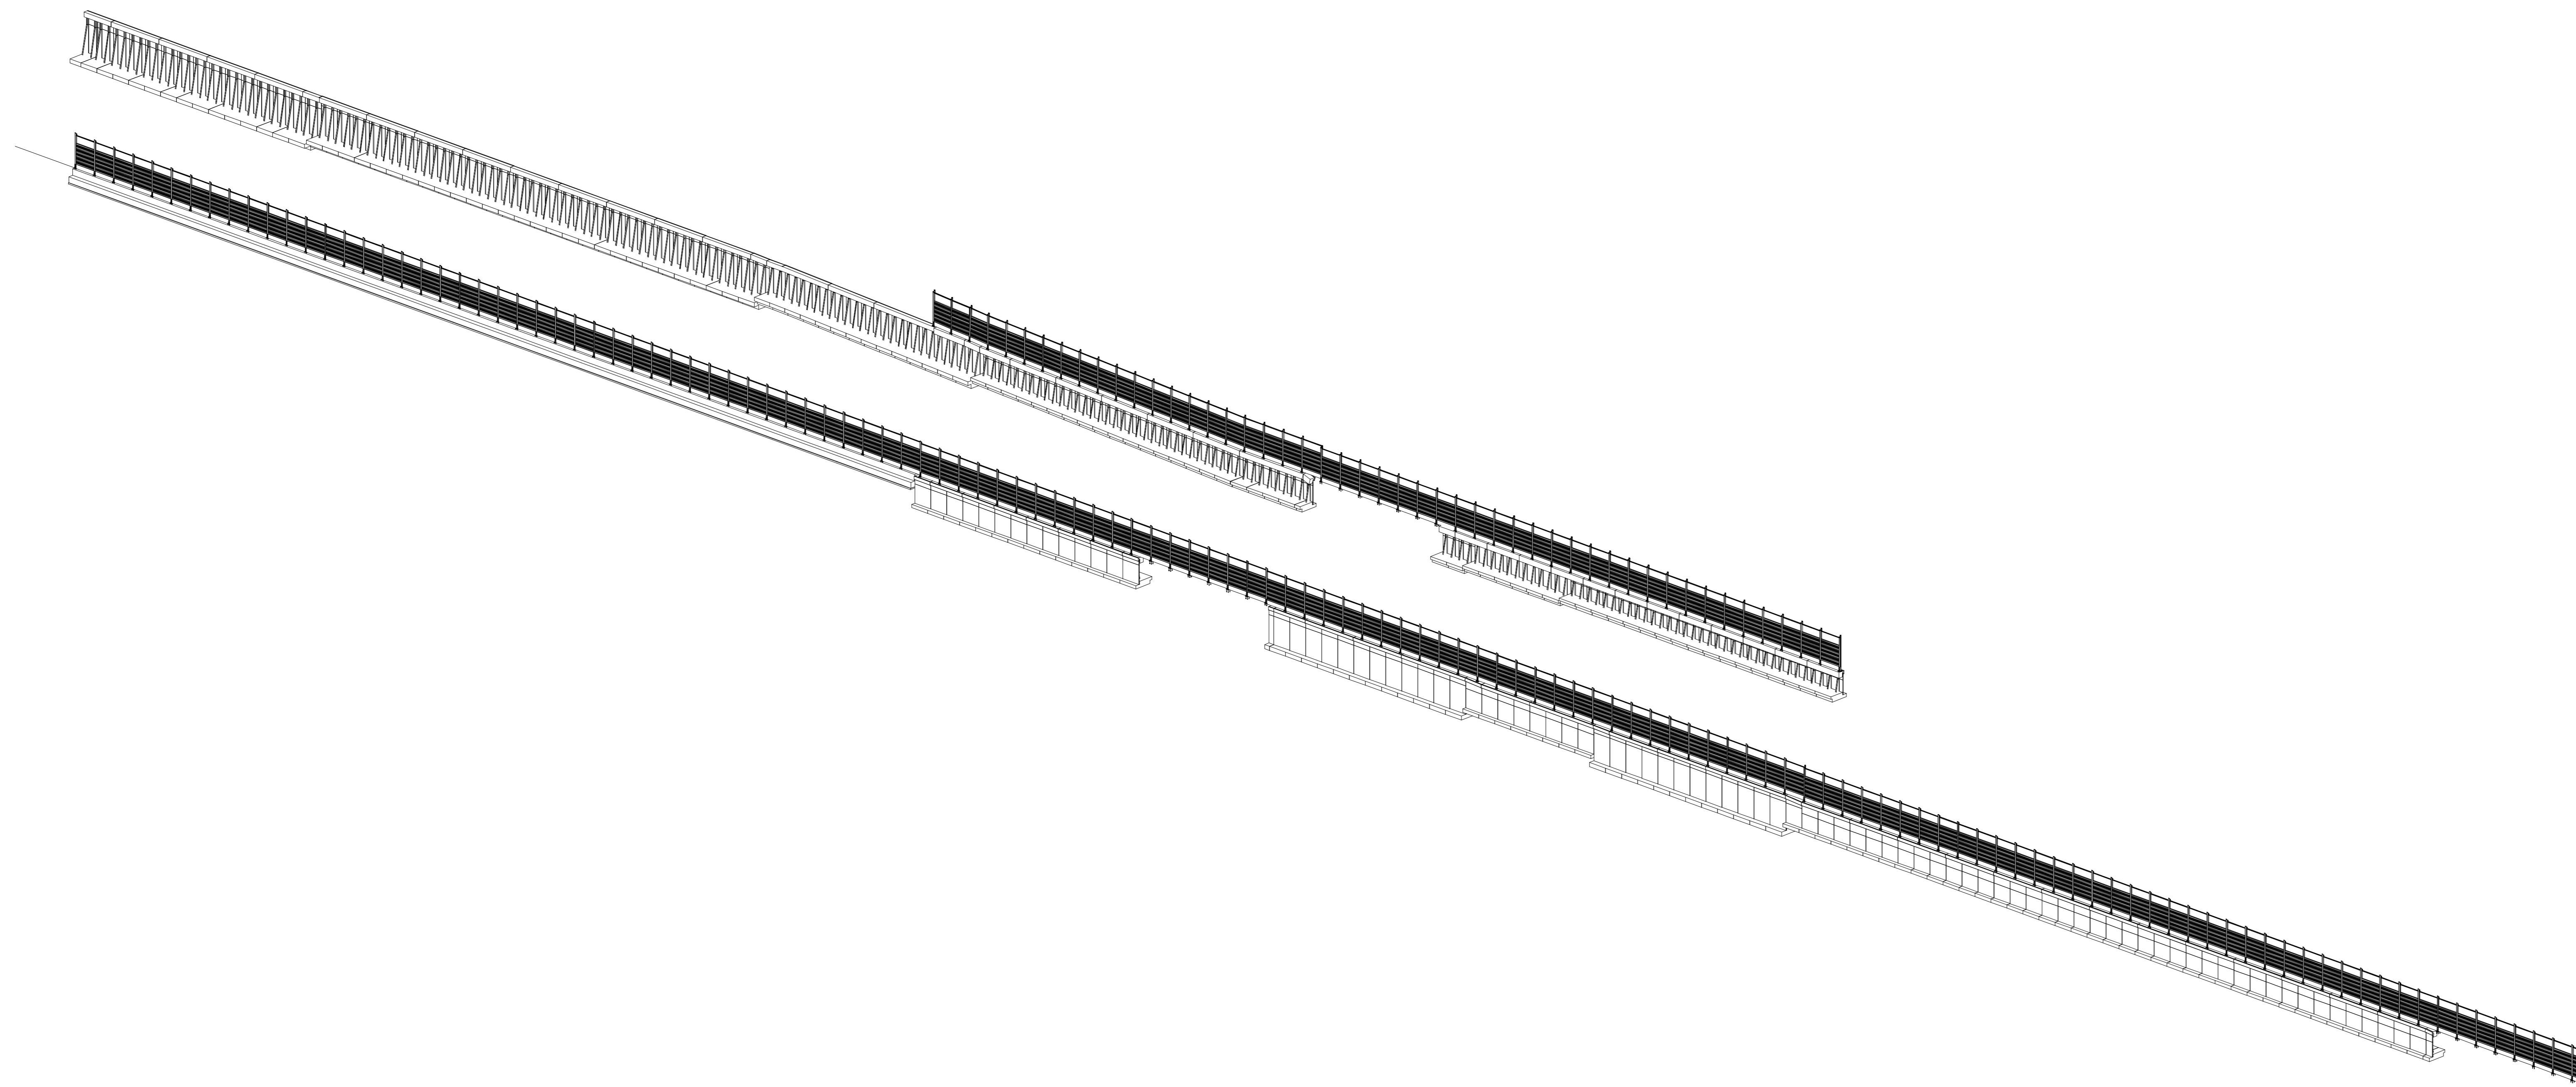

Assonometria WBS 31

3

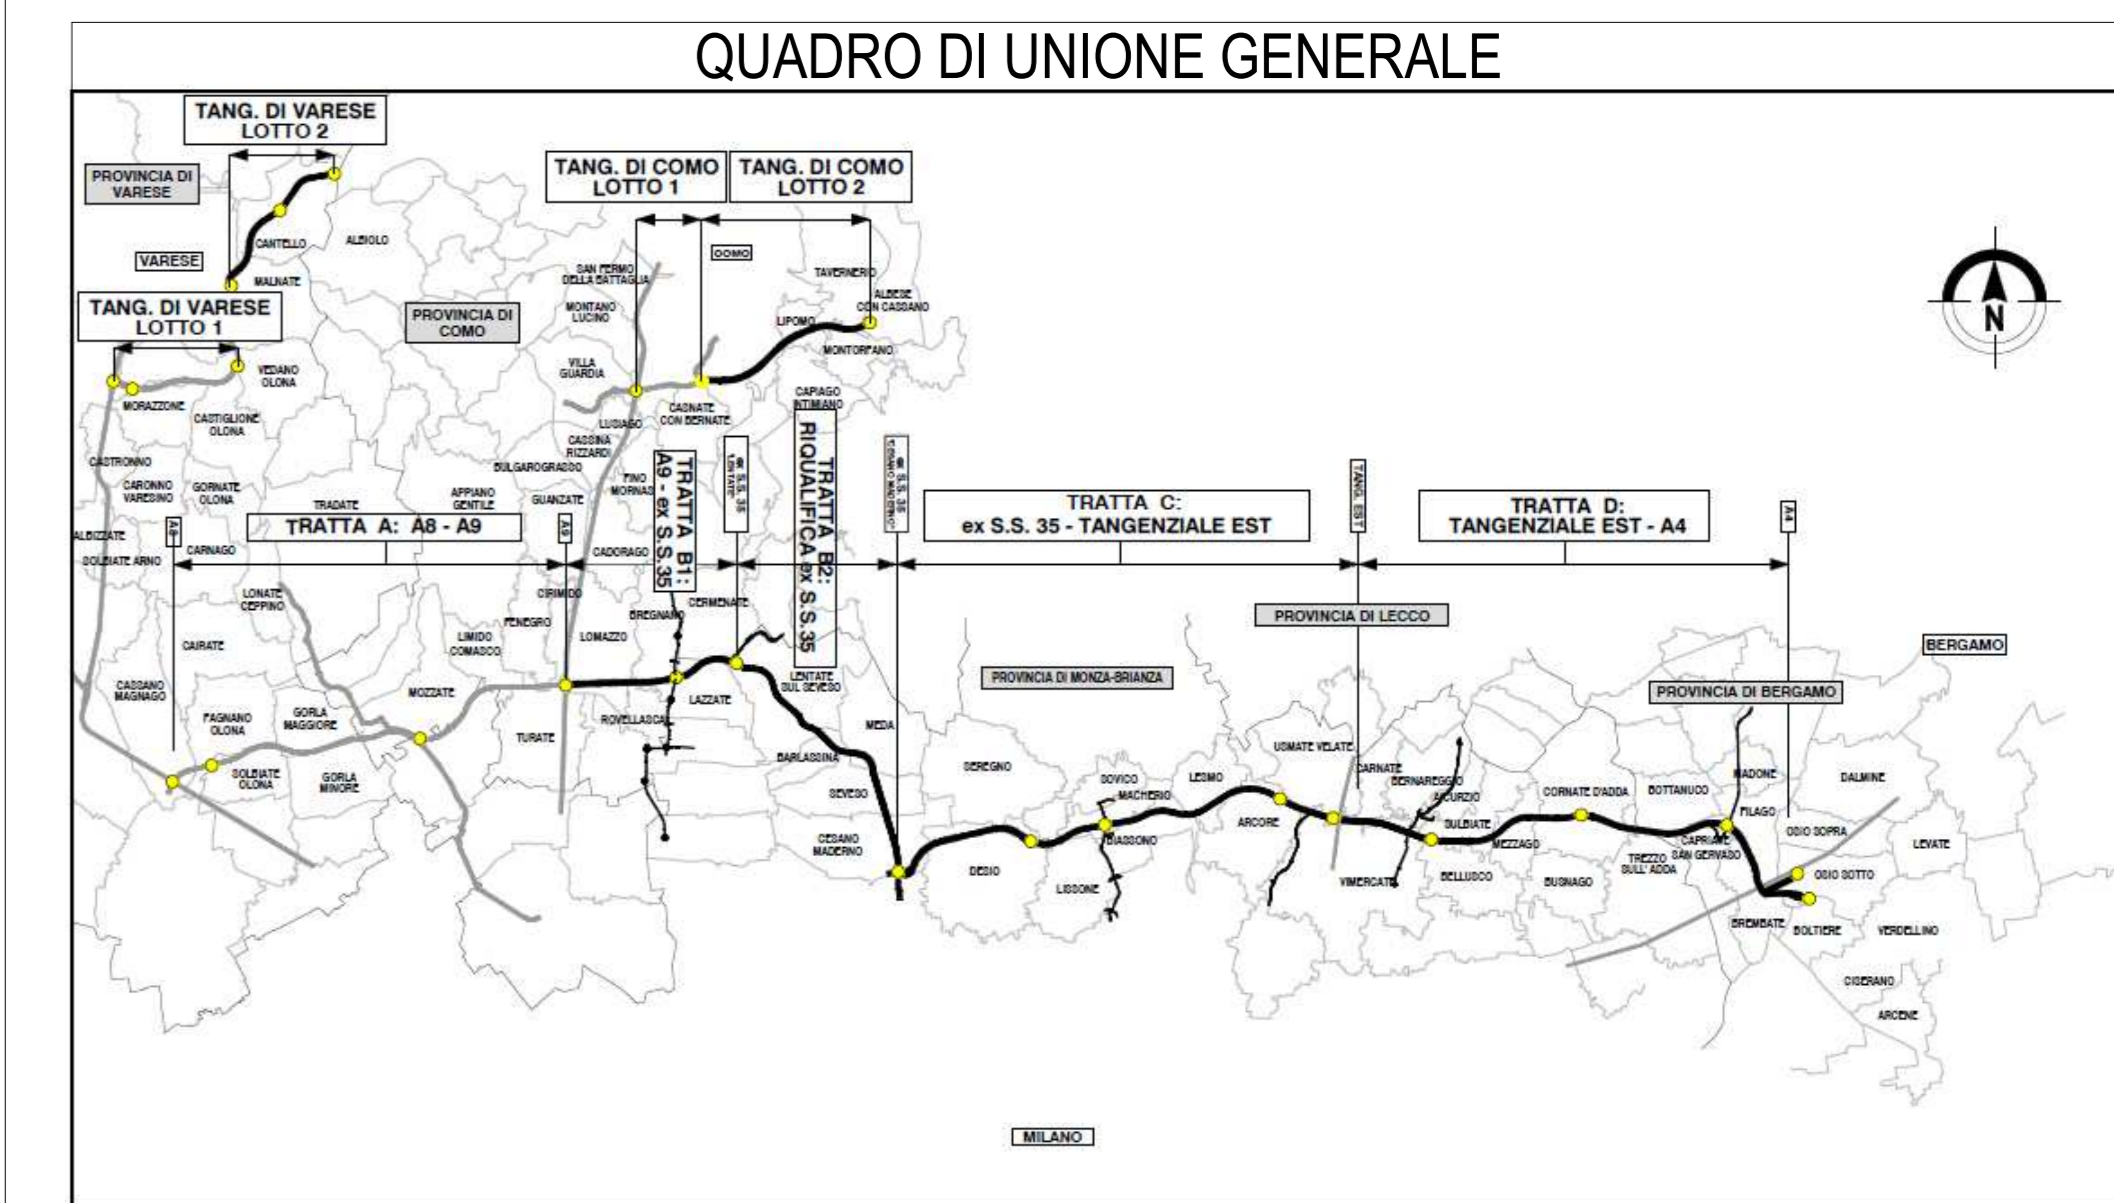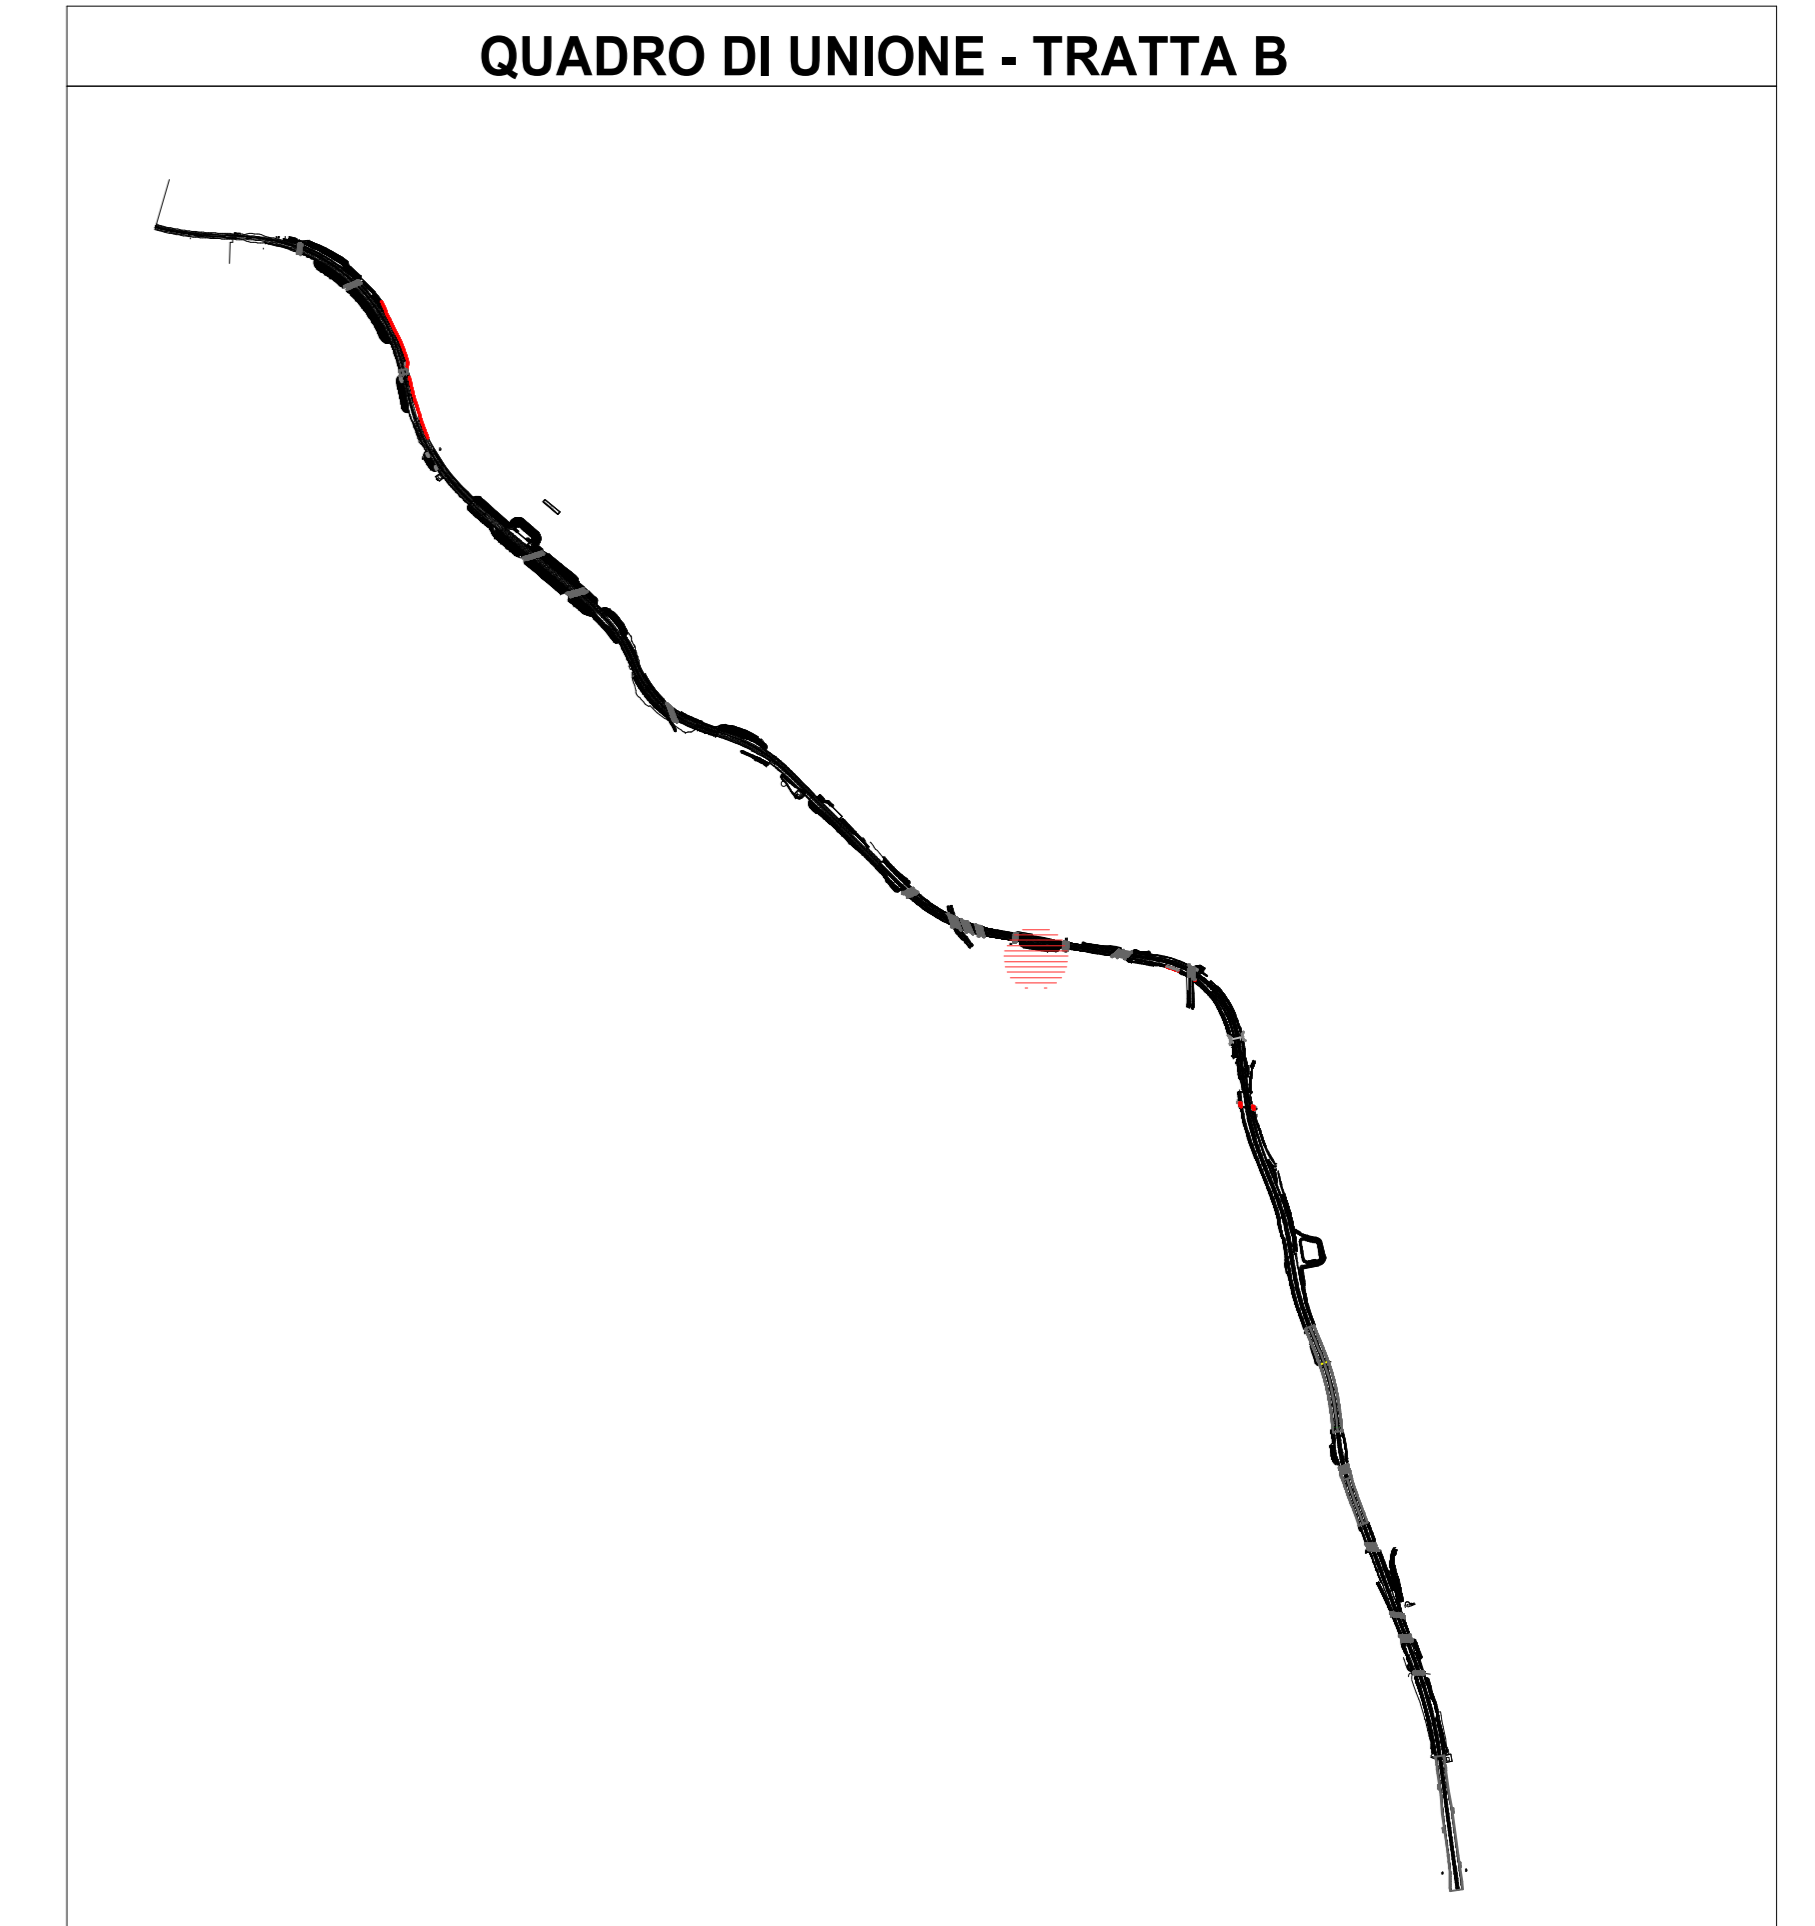




**COLLEGAMENTO AUTOSTRADALE
DALMINE-COMO-VARESE-VALICO DEL GAGGIOLO E OPERE AD ESSO CONNESSE**
CODICE C.U.P. F11B060027007

**PROGETTO ESECUTIVO
TRATTA B2**

FASE PROGETTUALE		CONTRAENTE GENERALE																
AMBITO	WBS	PEDELOMBARDA NUOVA S.c.p.A.																
TRATTA																		
CATEGORIA																		
OPERA		<table border="1"> <thead> <tr> <th>DATA</th> <th>REVISIONE</th> <th>ELABORAZIONE PROGETTUALE</th> </tr> </thead> <tbody> <tr> <td></td> <td></td> <td> <table border="1"> <tr> <td>PROGETTISTI</td> <td>RESPONSABILE</td> </tr> <tr> <td>Ena Via A S.r.l.</td> <td>INTEGRAZIONE</td> </tr> <tr> <td></td> <td>PRESTAZIONI</td> </tr> <tr> <td></td> <td>SPECIALISTICHE</td> </tr> <tr> <td></td> <td>Ing. Carlo Listori</td> </tr> </table> </td> </tr> </tbody> </table>	DATA	REVISIONE	ELABORAZIONE PROGETTUALE			<table border="1"> <tr> <td>PROGETTISTI</td> <td>RESPONSABILE</td> </tr> <tr> <td>Ena Via A S.r.l.</td> <td>INTEGRAZIONE</td> </tr> <tr> <td></td> <td>PRESTAZIONI</td> </tr> <tr> <td></td> <td>SPECIALISTICHE</td> </tr> <tr> <td></td> <td>Ing. Carlo Listori</td> </tr> </table>	PROGETTISTI	RESPONSABILE	Ena Via A S.r.l.	INTEGRAZIONE		PRESTAZIONI		SPECIALISTICHE		Ing. Carlo Listori
DATA	REVISIONE	ELABORAZIONE PROGETTUALE																
		<table border="1"> <tr> <td>PROGETTISTI</td> <td>RESPONSABILE</td> </tr> <tr> <td>Ena Via A S.r.l.</td> <td>INTEGRAZIONE</td> </tr> <tr> <td></td> <td>PRESTAZIONI</td> </tr> <tr> <td></td> <td>SPECIALISTICHE</td> </tr> <tr> <td></td> <td>Ing. Carlo Listori</td> </tr> </table>	PROGETTISTI	RESPONSABILE	Ena Via A S.r.l.	INTEGRAZIONE		PRESTAZIONI		SPECIALISTICHE		Ing. Carlo Listori						
PROGETTISTI	RESPONSABILE																	
Ena Via A S.r.l.	INTEGRAZIONE																	
	PRESTAZIONI																	
	SPECIALISTICHE																	
	Ing. Carlo Listori																	
CONCEDENTE	CONCESSIONARIO	PROGETTISTA																
CONCESSIONARI AUTOSTRADALI LOMBARDE	Autostrada Padanese	PROGER	Rock															

Il presente documento non potrà essere copiato, riprodotto o altrimenti pubblicato in tutto o in parte senza il consenso scritto di Autostrada Padanese Lombarda S.p.A. Ogni utilizzo non autorizzato sarà perseguito a norma di legge. This document may not be copied, reproduced or published either in part or entirely without the written permission of Autostrada Padanese Lombarda S.p.A. Unauthorized use will be prosecuted by law.