



Abaco Coordinate di Tracciamento WBS 32 - Opere pt.1

PUNTO n.	E	N
M.304	145659.787221	242902.355965
M.305	145656.821899	242902.810793
M.306	145653.856578	242903.265620
M.307	145650.891256	242903.720448
M.308	145647.952948	242904.283879
M.309	145645.012294	242904.876394
M.310	145642.071399	242905.468959
M.311	145639.130503	242906.061523
M.312	145633.248711	242907.246652
M.313	145630.307816	242907.839216
M.314	145624.426024	242909.024345
M.315	145621.485129	242909.616909
M.316	145618.544233	242910.209473
M.317	145615.603337	242910.802038
M.318	145612.662442	242911.394602
M.319	145636.189607	242906.654087
M.320	145627.366920	242908.431780
M.321	145609.721546	242911.987166
M.322	145603.839754	242913.172295
M.323	145600.919337	242913.866491
M.357	145674.606536	242900.082959
M.358	145671.641234	242900.537784
M.360	145668.675893	242900.992615
M.361	145662.745289	242901.902265
M.362	145665.710611	242901.447437
M.363	145606.775896	242912.578654

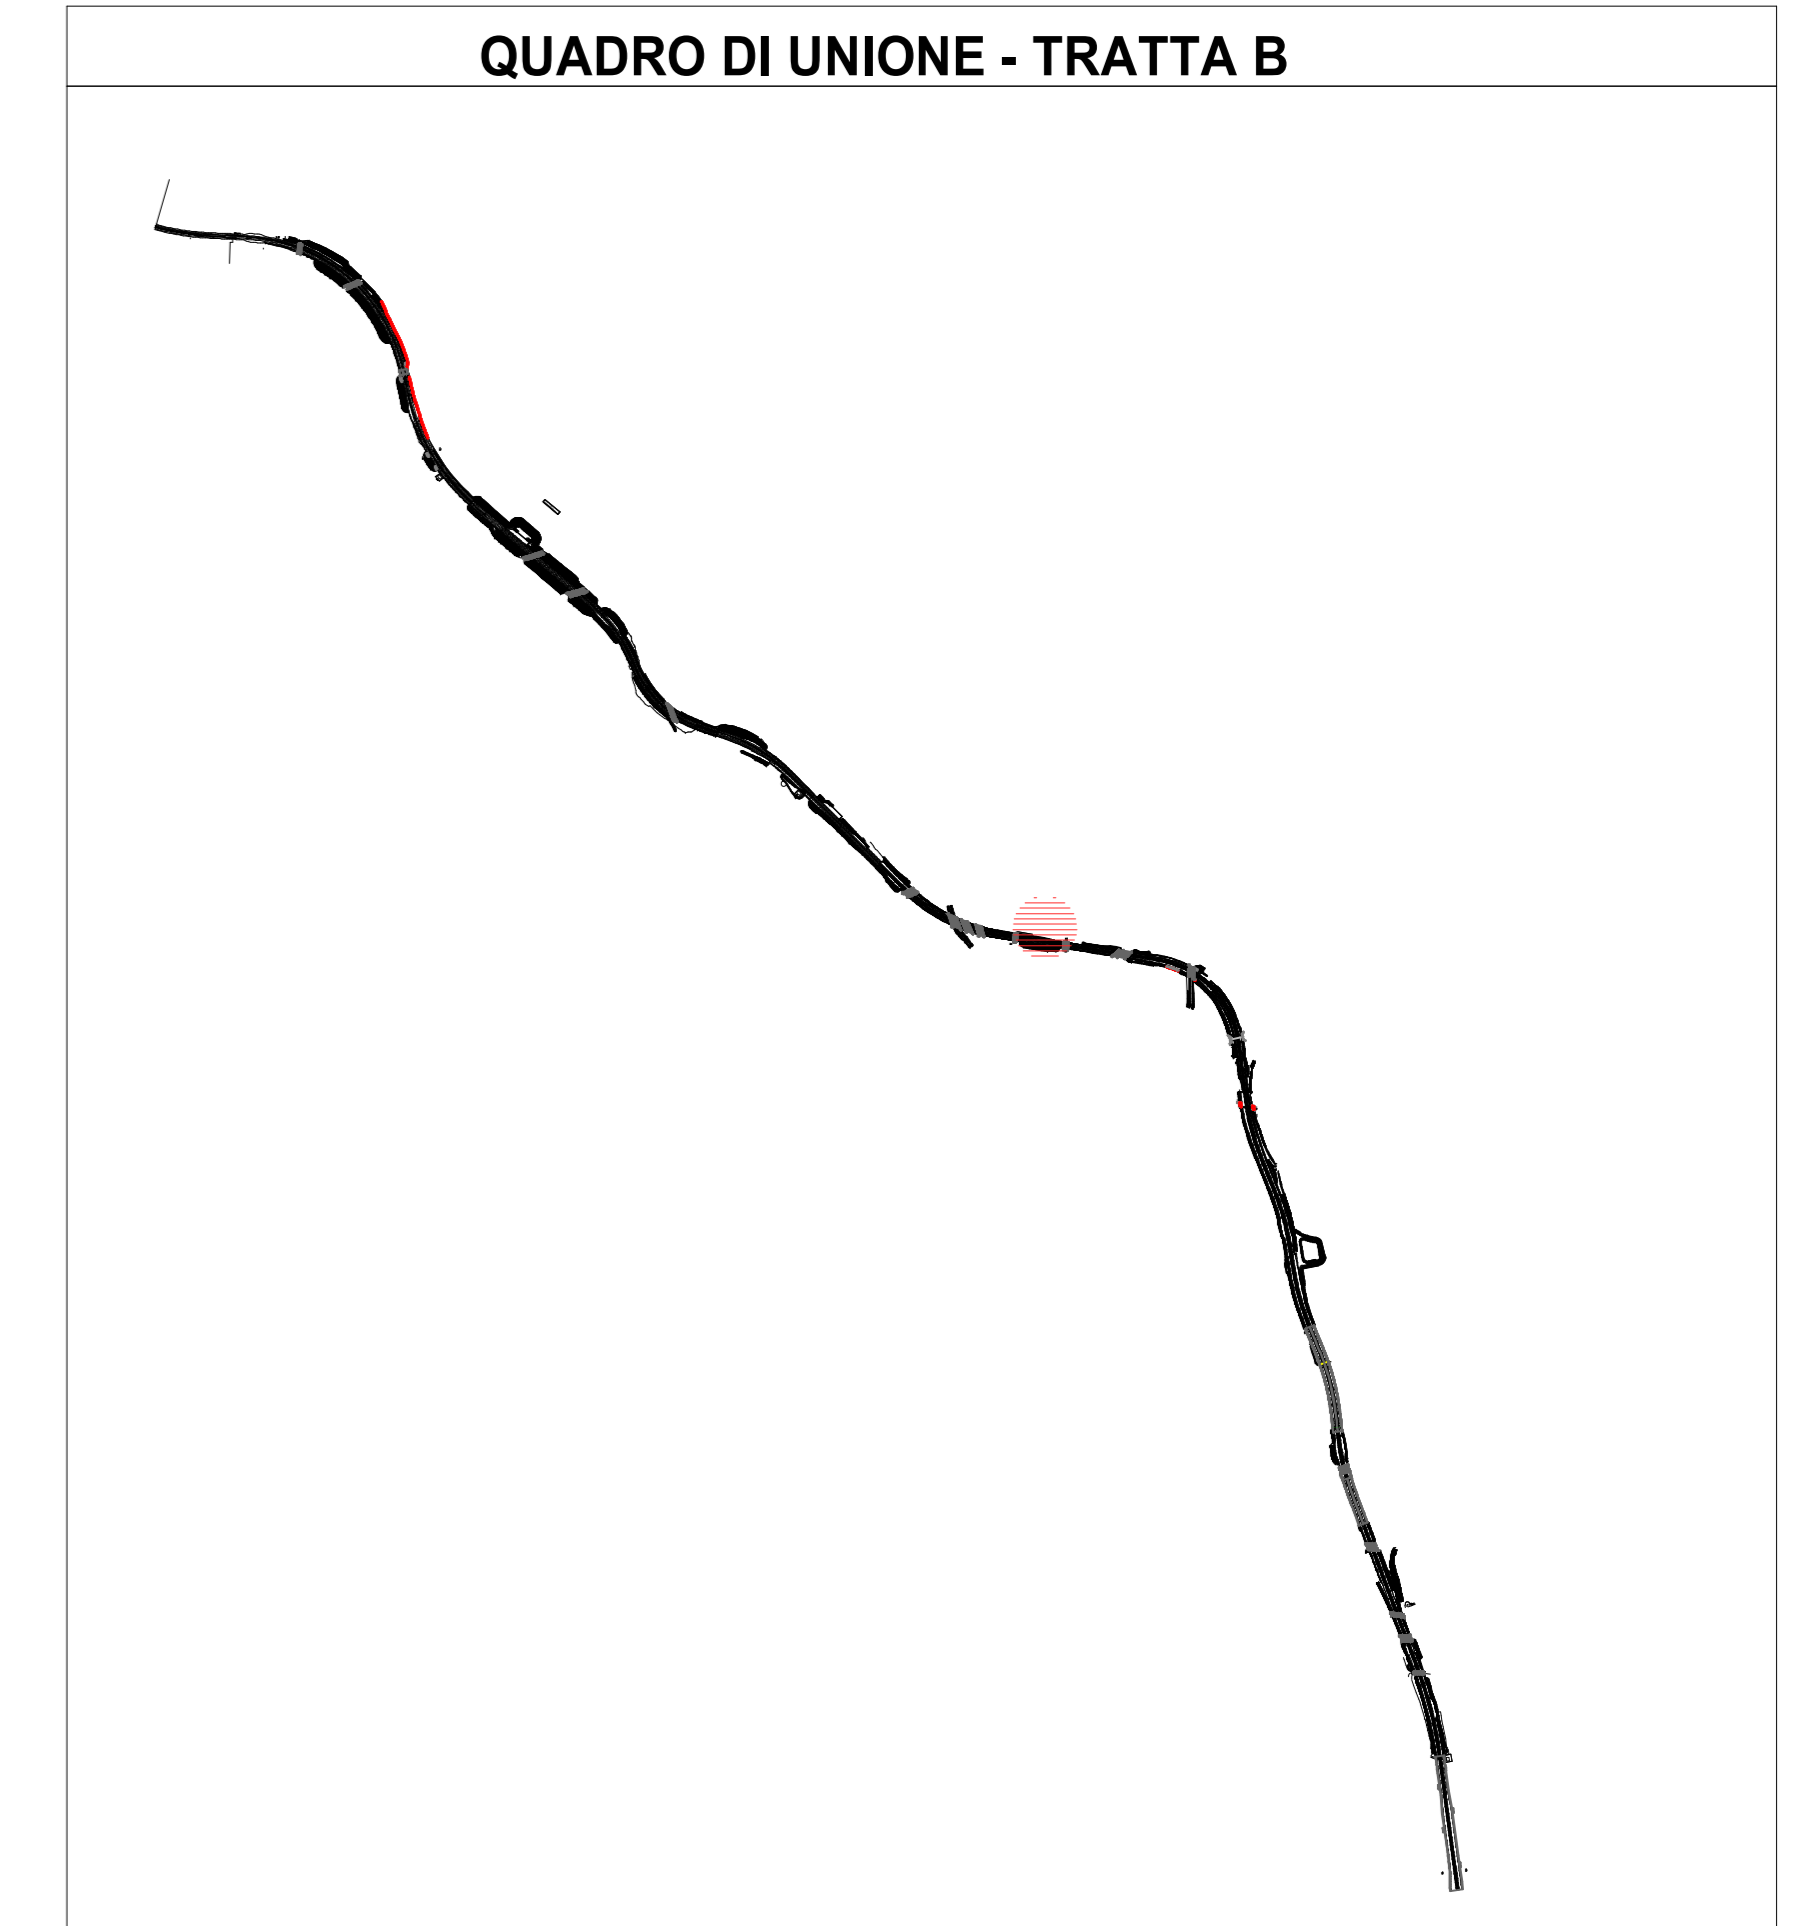


Stralcio Planimetrico WBS

1 32 PT1  
1 : 200

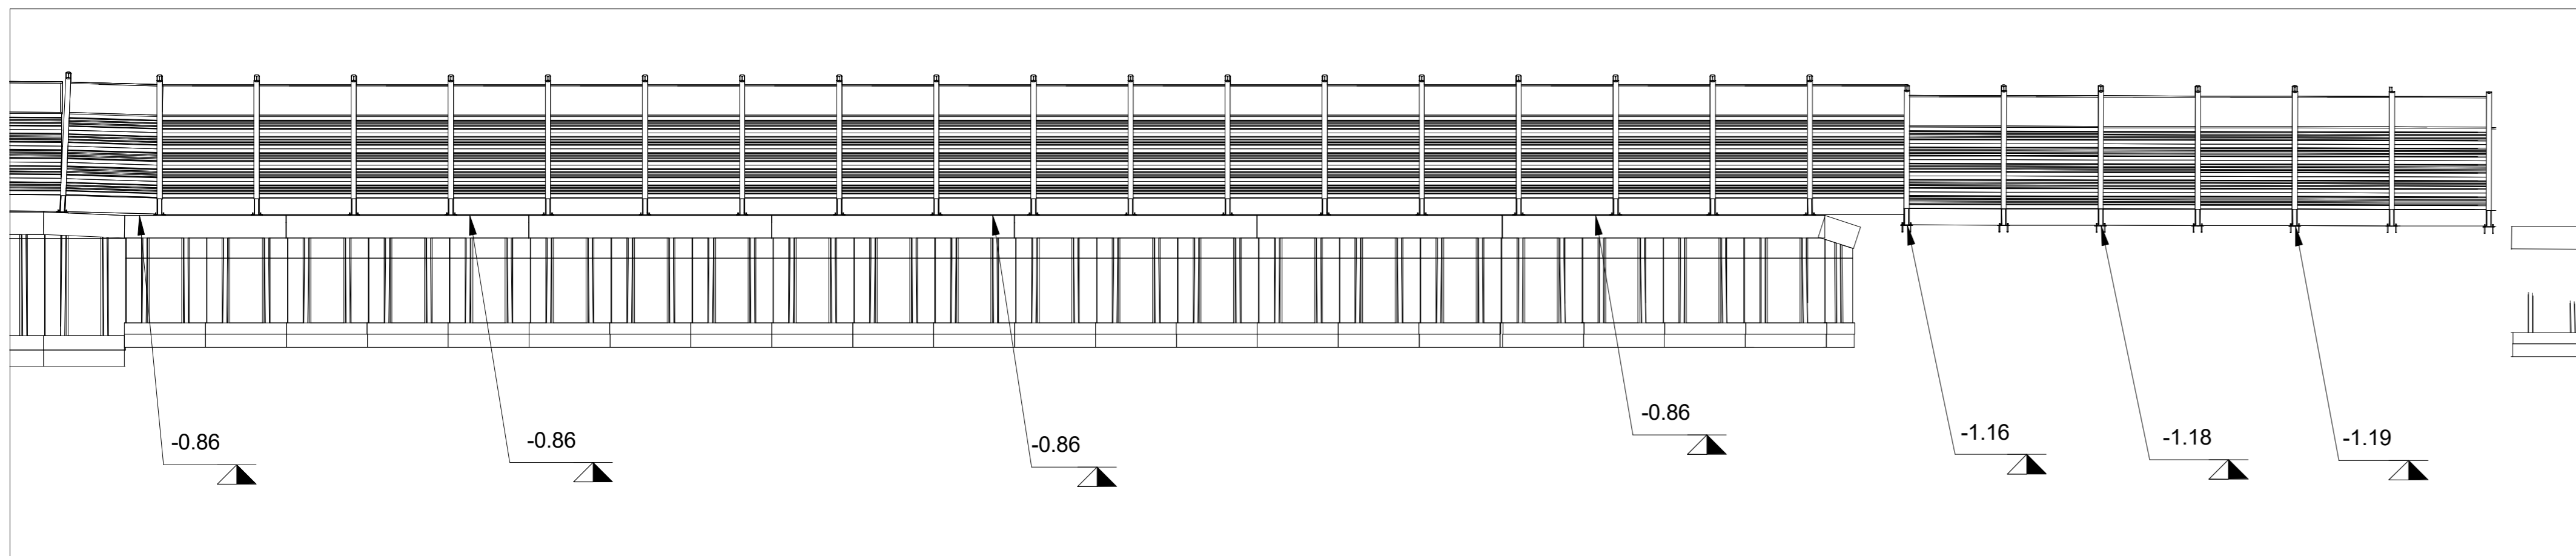


Sezione WBS 32 PT1

2 1 : 200

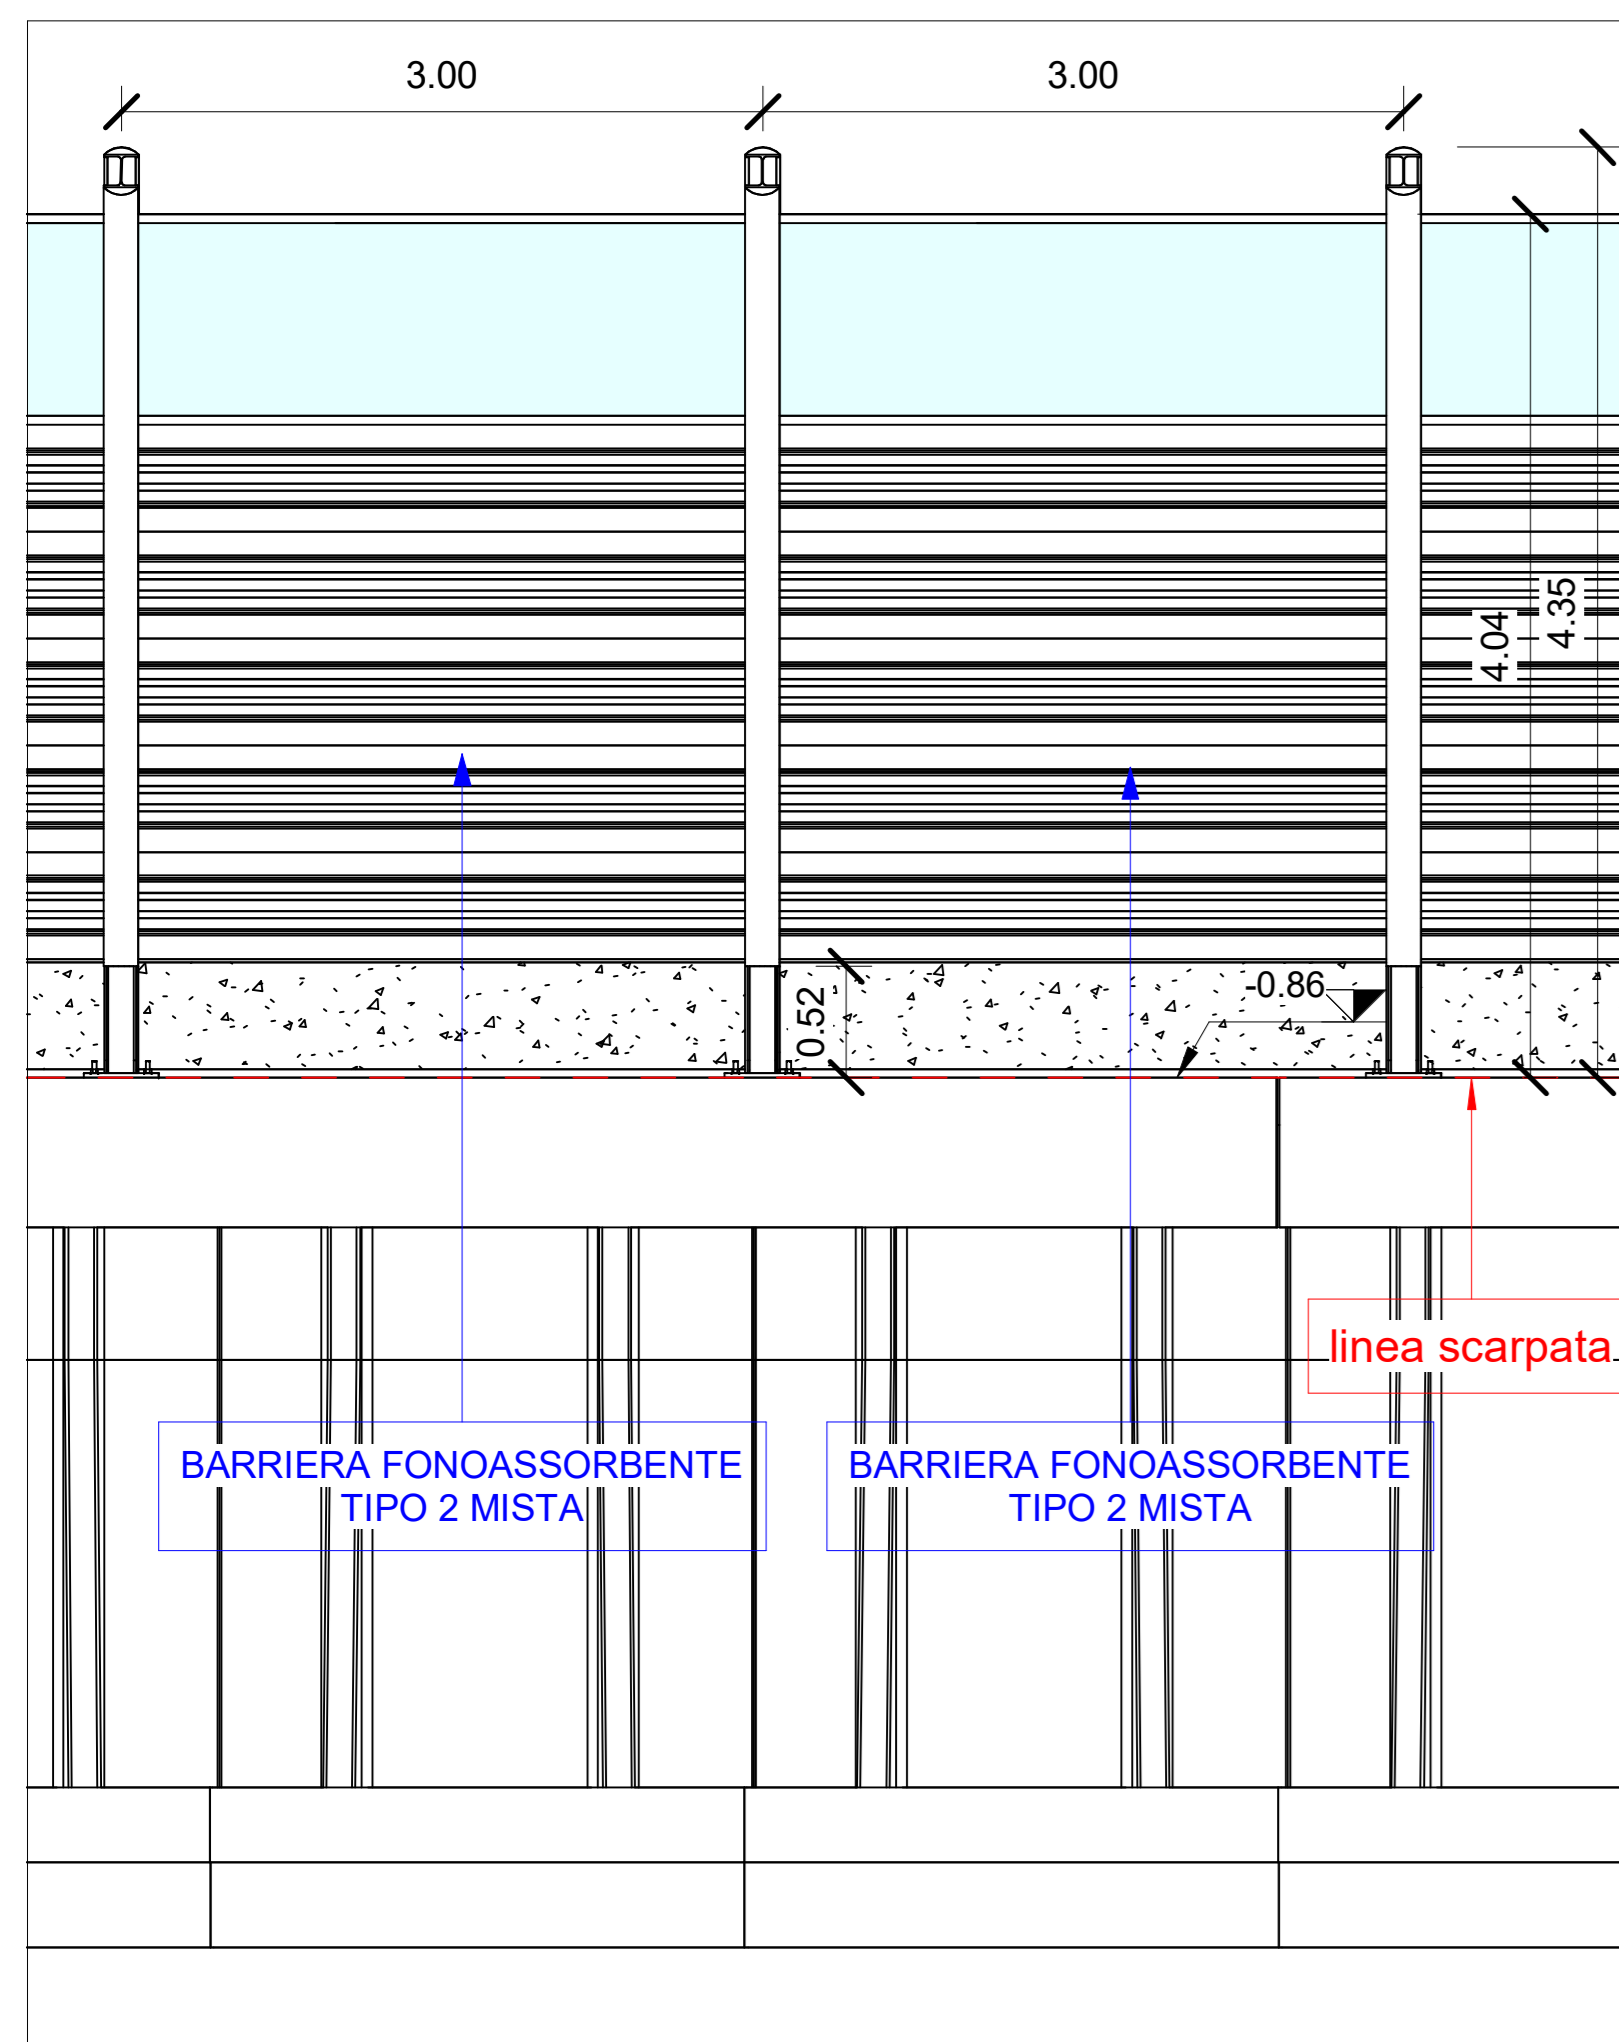


Sezione WBS 32 PT1

3 1 : 50

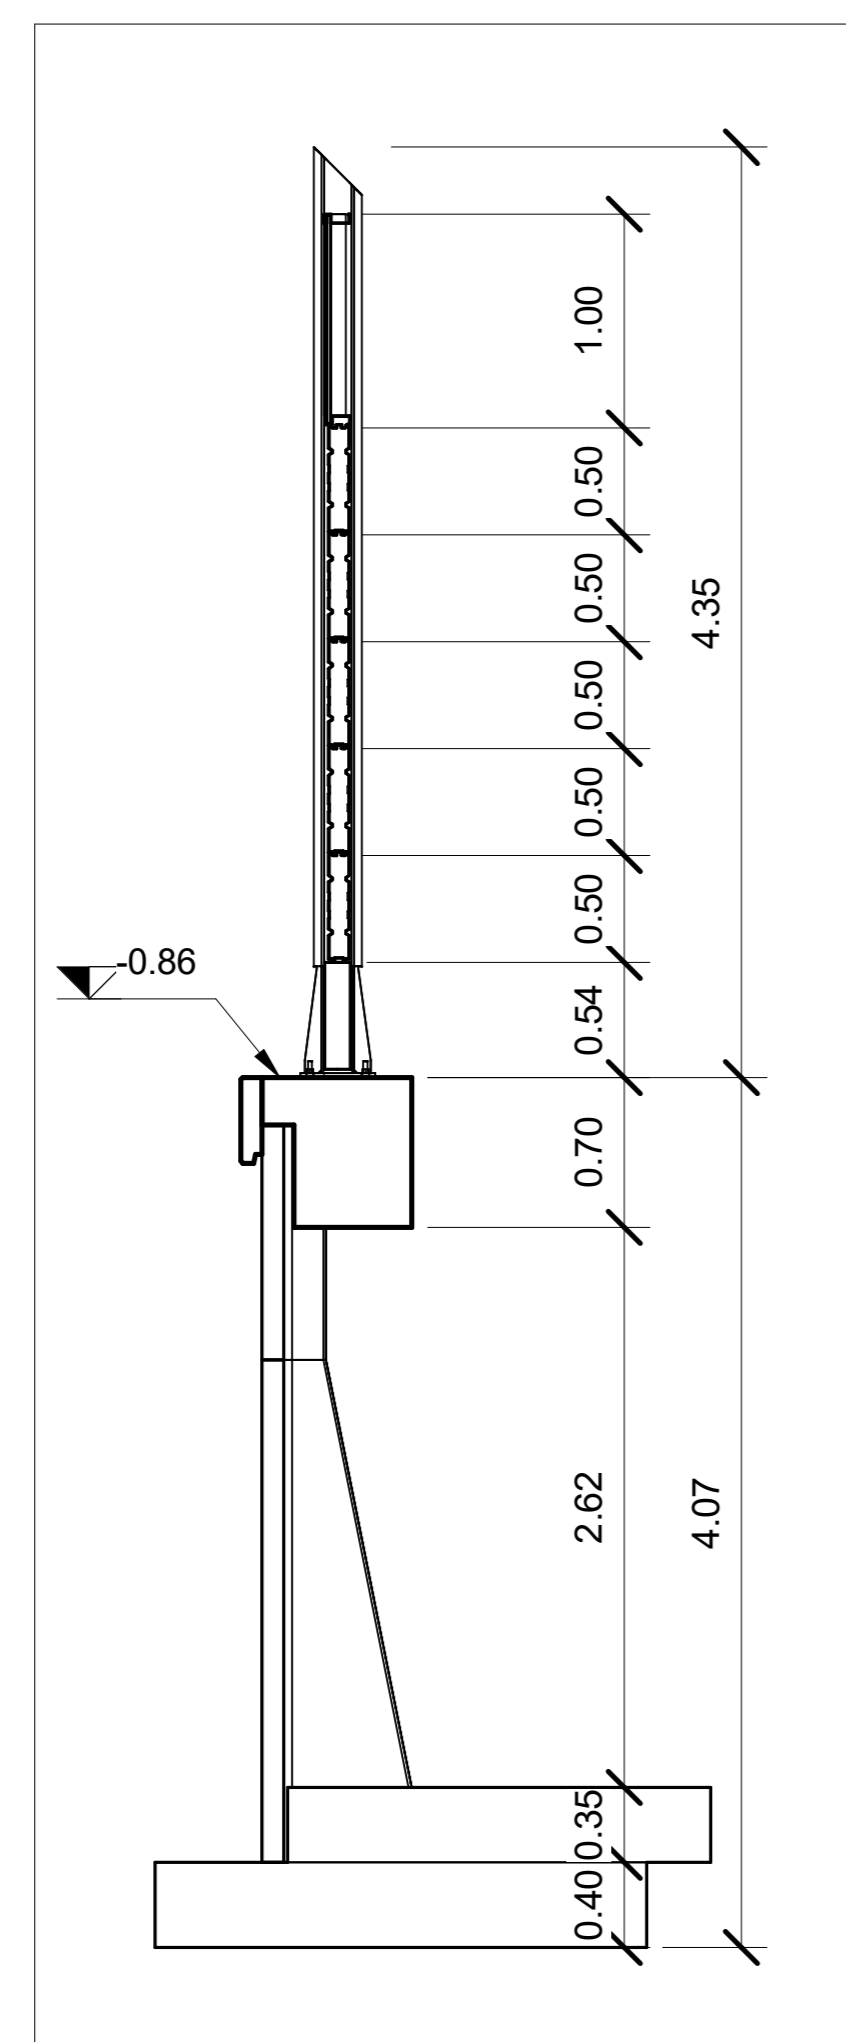


Sezione WBS 32 PT1

4 1 : 50

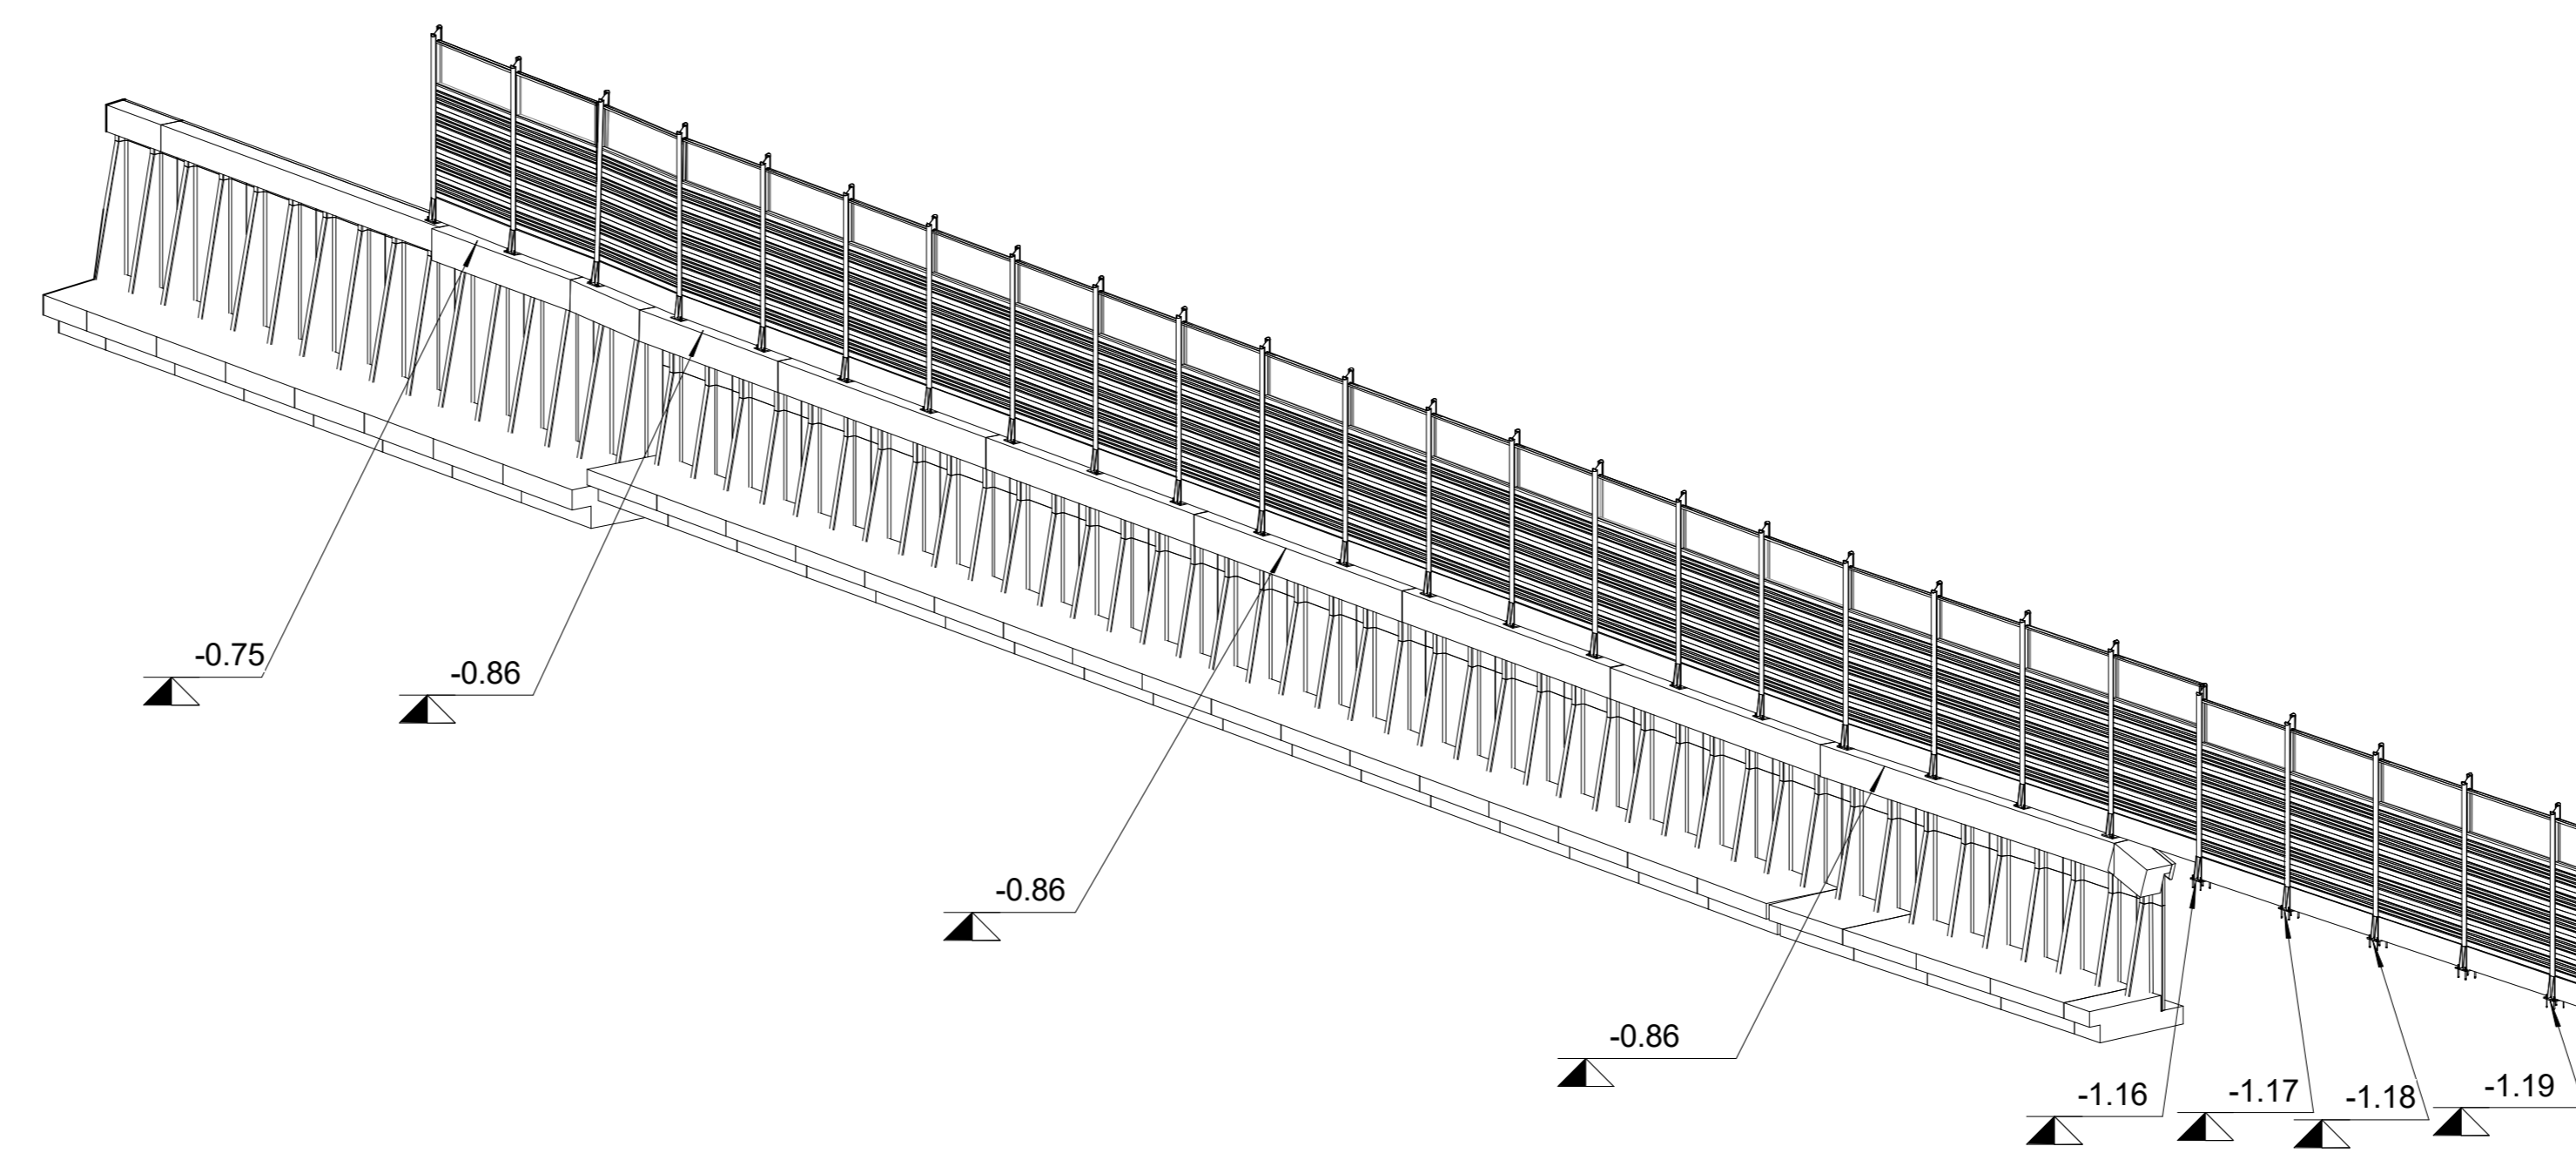

Assonometria WBS 32 PT1

5

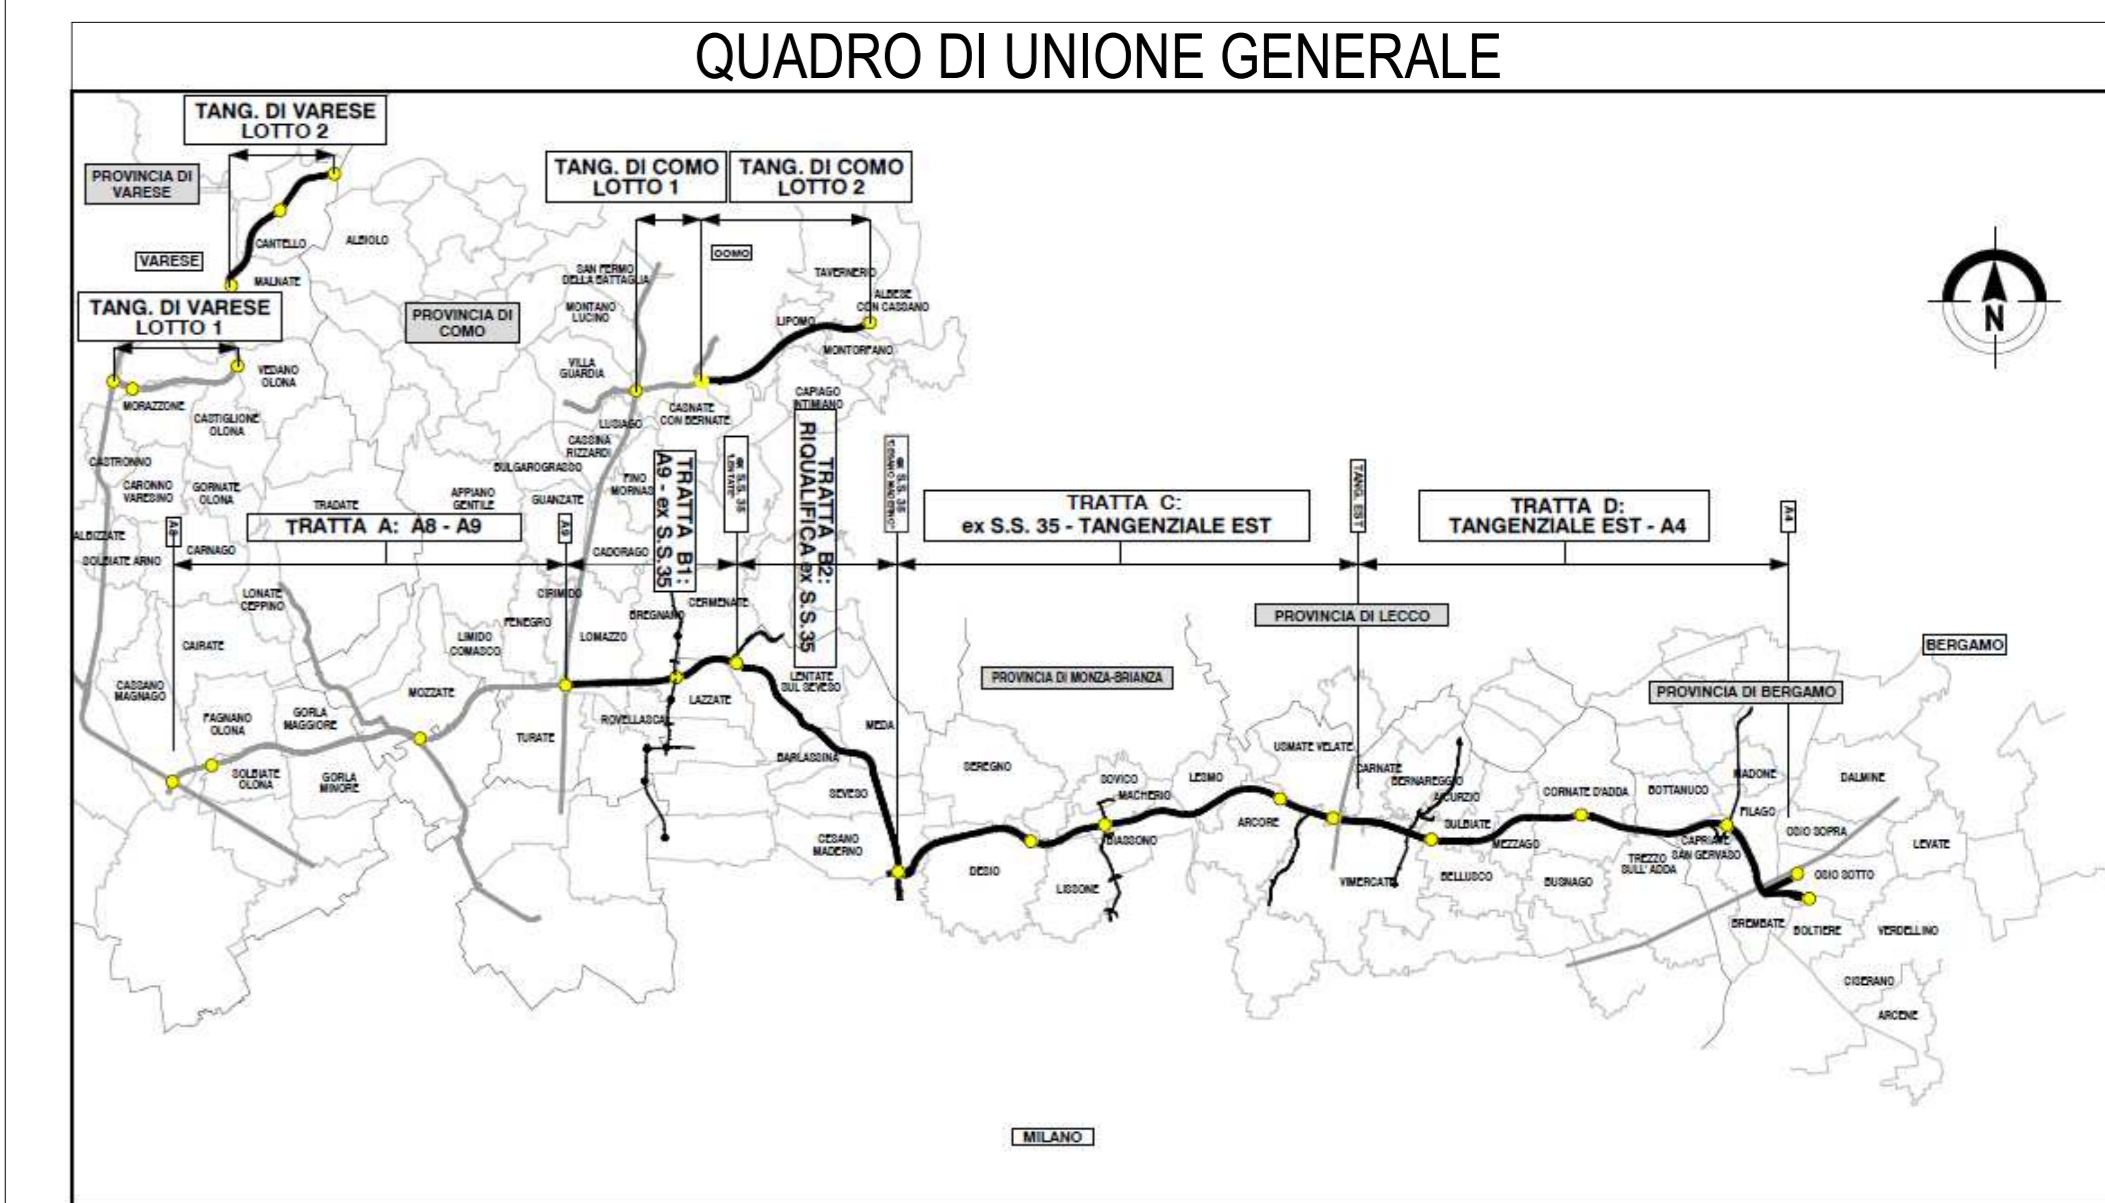

**COLLEGAMENTO AUTOSTRADALE**  
**DALMINE-COMO-VARESE-VALICO DEL GAGGIOLO E OPERE AD ESSO CONNESSE**  
CODICE C.U.P. F11B060027007  
**PROGETTO ESECUTIVO**  
**TRATTA B2**

FASE PROGETTUALE		CONTRAENTE GENERALE	
AMBITO	WBS	<b>PEDELOMBARDA NUOVA S.p.A.</b> <small>CONTRATTO N. 10/2011</small>	
TRATTA			
CATEGORIA			
OPERA		<b>ELABORAZIONE PROGETTUALE</b> PROGETTISTI: ..... RESPONSABILE Ena Via A. S.r.l. INTEGRAZIONE PRESTAZIONI SPECIALISTICHE Ing. Carlo Listori Ing. Carlo Listori	
PARTE DI OPERA		<b>CONCESSIONARIO</b> CONCESSIONARI AUTOSTRADALI LOMBARDE Autostrada Padovese/Lombarda	<b>PROGETTISTA</b> PROGER Rock-Sol Autostrada Padovese/Lombarda
