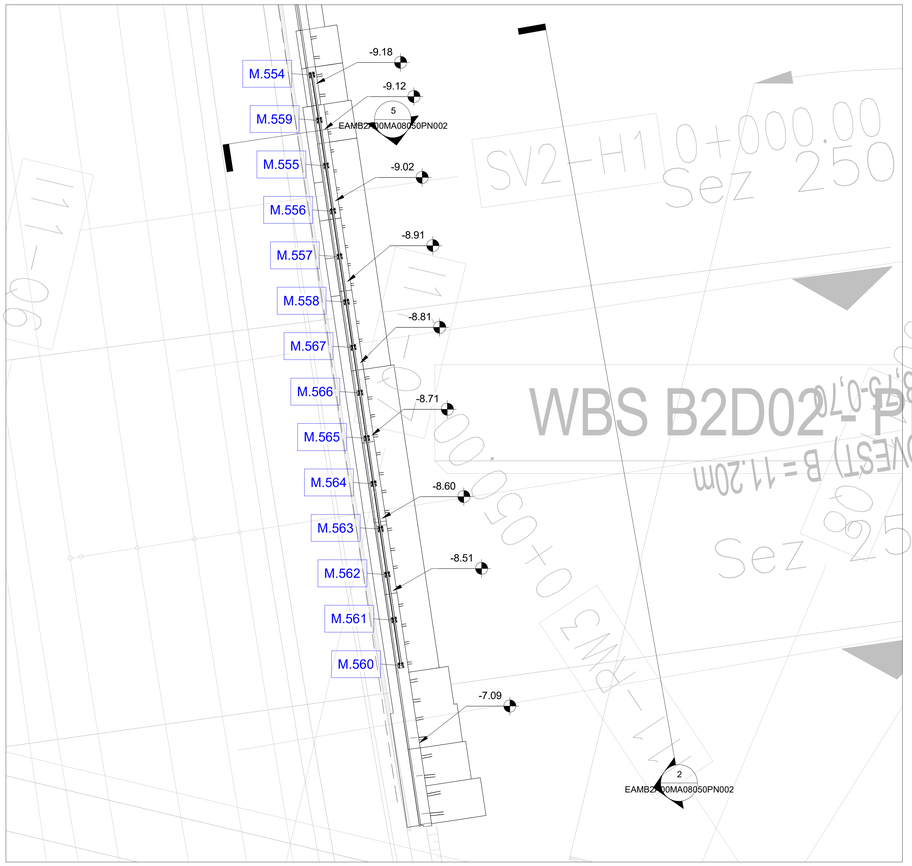

1 Stralcio Planimetrico WBS 33

1 : 200

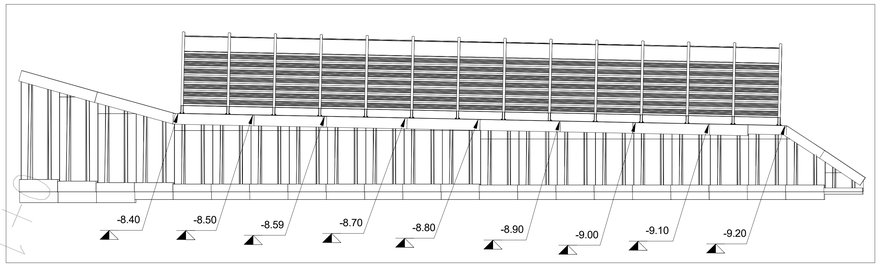

2 Sezione WBS 33

1 : 200

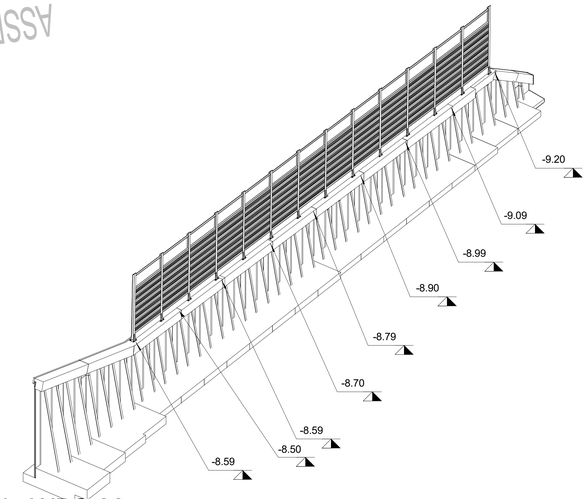

3 Assonometria WBS 33

Abaco Coordinate di Tracciamento WBS 33 - Opere pt.1			
PUNTO n.	E	N	P_WBS
M.554	146434.460407	242270.792293	B2.BA.33
M.555	146435.379808	242264.864254	B2.BA.33
M.556	146435.821499	242261.897723	B2.BA.33
M.557	146436.263228	242258.930932	B2.BA.33
M.558	146436.704934	242255.964293	B2.BA.33
M.559	146434.938043	242267.831291	B2.BA.33
M.560	146440.261496	242232.234278	B2.BA.33
M.561	146439.817871	242235.200685	B2.BA.33
M.562	146439.374246	242238.167095	B2.BA.33
M.563	146438.930621	242241.133505	B2.BA.33
M.564	146438.486995	242244.099915	B2.BA.33
M.565	146438.043370	242247.066325	B2.BA.33
M.566	146437.599745	242250.032735	B2.BA.33
M.567	146437.156120	242252.999145	B2.BA.33

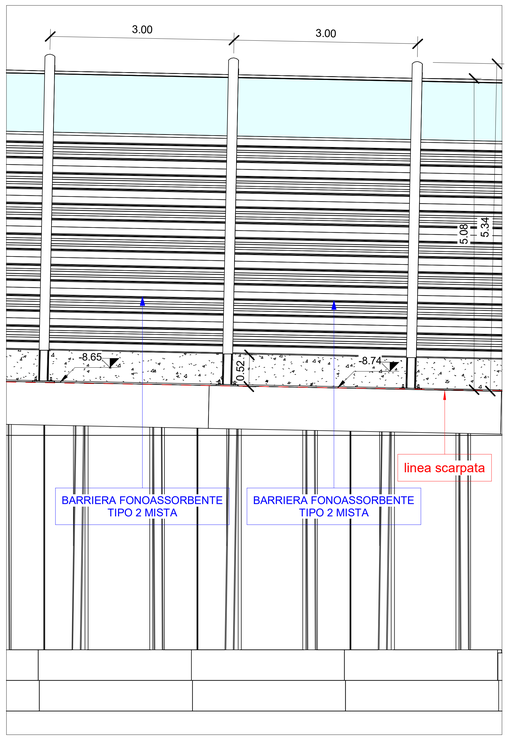

4 Sezione WBS 33 - Callout 1

1 : 50

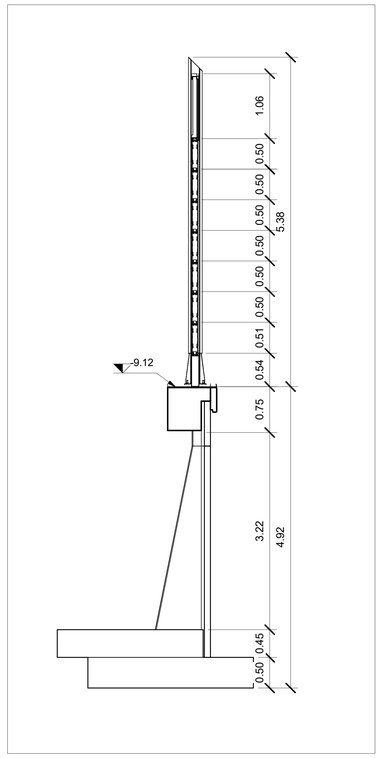

5 Sezione WBS 33

1 : 50

QUADRO DI UNIONE - TRATTA B

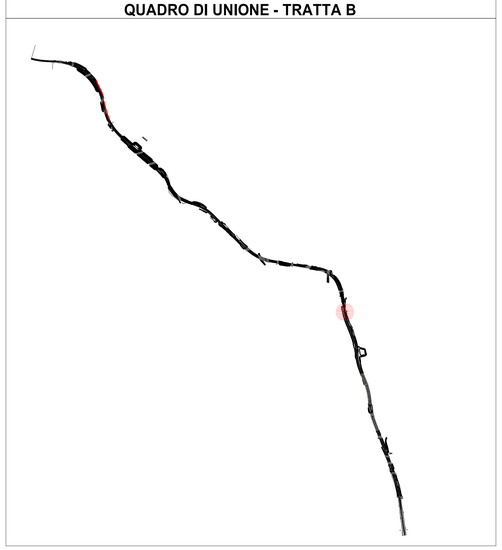

QUADRO DI UNIONE GENERALE

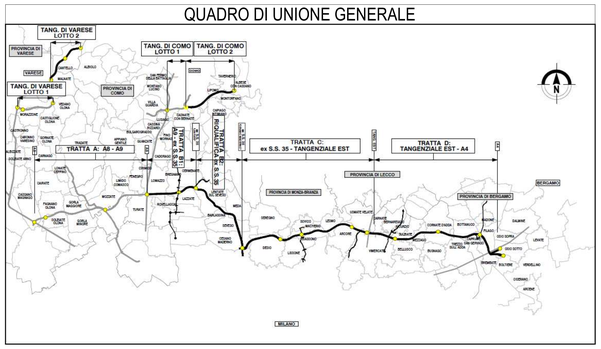

CONCESSIONI AUTOSTRADALI LOMBARDE

Autostrada Pedemontana Lombarda

COLLEGAMENTO AUTOSTRADALE

DALMINE-COMO-VARESE-VALICO DEL GAGGIOLO E OPERE AD ESSO CONNESSE

CODICE C.U.P. F11B06000270007

PROGETTO ESECUTIVO
TRATTA B2

IDENTIFICAZIONE ELABORATO

FASE PROGETTUALE	AMBITO	WBS TRATTA	WBS CATEGORIA	WBS OPERA	PARTE DI OPERA	TIPO ELABORATO	PROGRESSIVA	REVISIONE ESTERNA

DATA

SCALA

CONTRAENTE GENERALE

PEDELOMBARDA NUOVA S.c.p.A.

DATA	REVISIONE

ELABORAZIONE PROGETTUALE

PROGETTISTI

Erre.Via A. S.r.l.

RESPONSABILE INTEGRAZIONE PRESTAZIONI SPECIALISTICHE

Ing. Carlo Listorti

Redatto — Visto — Approvato

CONCEDENTE

CONCESSIONI AUTOSTRADALI LOMBARDE

CONCESSIONARIO

Autostrada Pedemontana Lombarda

PROGETTISTA

PROGER — Rock Soil — Erre.Via — Pini Group

Il presente documento non potrà essere copiato, riprodotto o altrimenti pubblicato in tutto o in parte senza il consenso scritto di Autostrada Pedemontana Lombarda S. p. A. Ogni utilizzo non autorizzato sarà perseguito a norma di legge.
This document may not be copied, reproduced or published either in part or entirely without the written permission of Autostrada Pedemontana Lombarda S. p. A. Unauthorized use will be persecuted by law.