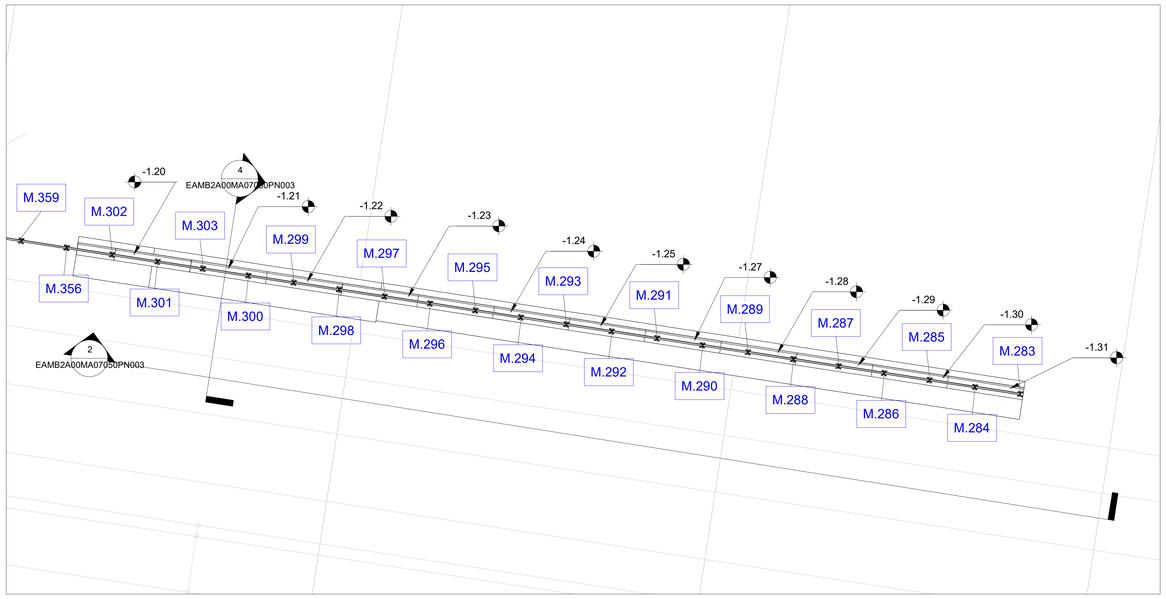

1 LPF - 01 WBS 04-32. - Callout 2

1 : 200

Abaco Coordinate di Tracciamento WBS 32 - Opere pt.2		
PUNTO n.	E	N
M.283	145742.808534	242889.621974
M.284	145739.843232	242890.076799
M.285	145736.877931	242890.531624
M.286	145733.912629	242890.986449
M.287	145730.947327	242891.441274
M.288	145727.982006	242891.896102
M.289	145725.016724	242892.350924
M.290	145722.051422	242892.805749
M.291	145719.086120	242893.260574
M.292	145716.120819	242893.715399
M.293	145713.155497	242894.170227
M.294	145710.190215	242894.625049
M.295	145707.224914	242895.079874
M.296	145704.259592	242895.534702
M.297	145701.294310	242895.989524
M.298	145698.329008	242896.444349
M.299	145695.363647	242896.899184
M.300	145692.398346	242897.354009
M.301	145686.467742	242898.263659
M.302	145683.502441	242898.718484
M.303	145689.433064	242897.808831
M.356	145680.537139	242899.173309
M.359	145677.571857	242899.628131

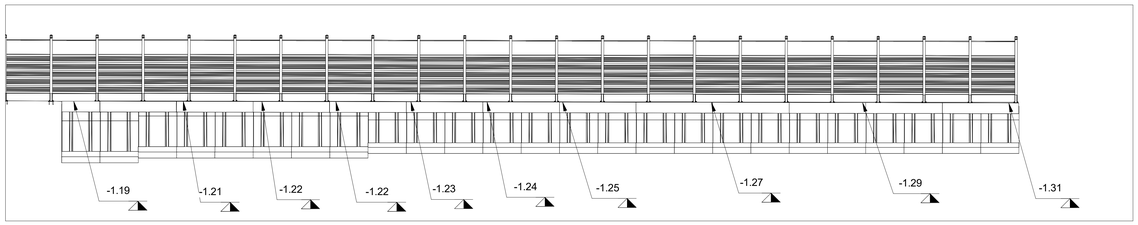

2 Sezione WBS 32 PT2

1 : 200

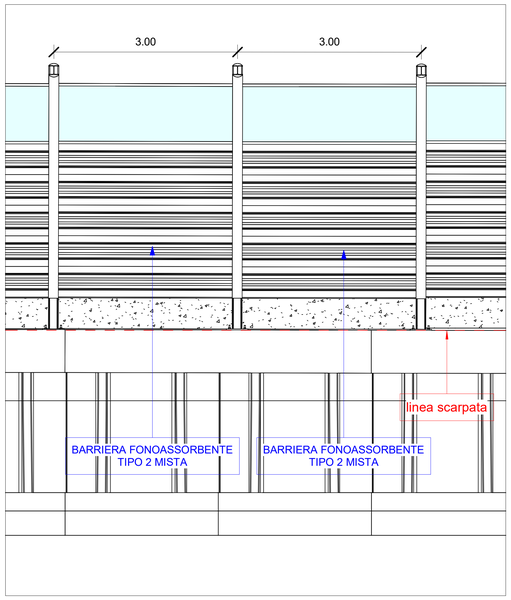

3 Sezione WBS 32 PT2

1 : 50

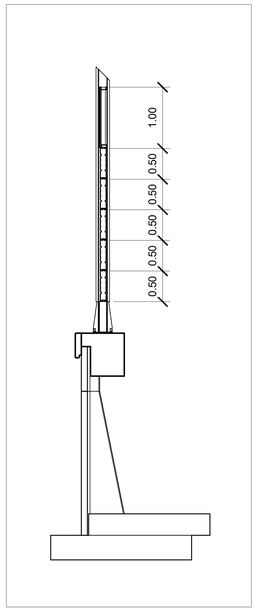

4 Sezione WBS 32 PT2

1 : 50

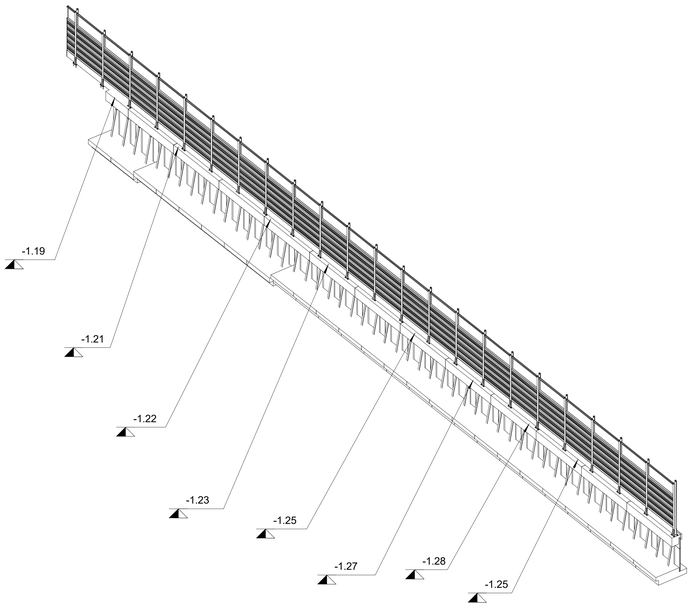

5 Assonometria WBS 32 PT2

QUADRO DI UNIONE - TRATTA B

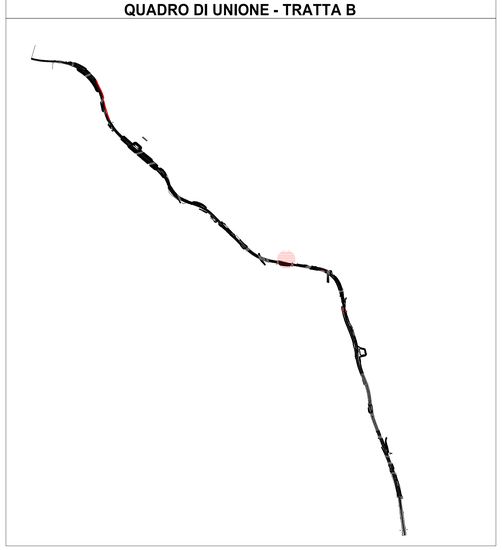

QUADRO DI UNIONE GENERALE

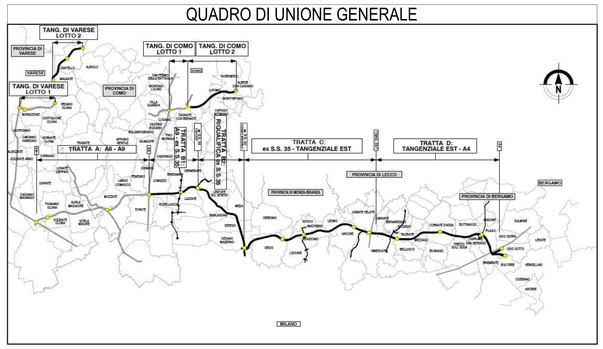

CONCESSIONI AUTOSTRADALI LOMBARDE

Autostrada Pedemontana Lombarda

COLLEGAMENTO AUTOSTRADALE

DALMINE-COMO-VARESE-VALICO DEL GAGGIOLO E OPERE AD ESSO CONNESSE

CODICE C.U.P. F11B06000270007

PROGETTO ESECUTIVO
TRATTA B2

IDENTIFICAZIONE ELABORATO

FASE PROGETTUALE	AMBITO	WBS: TRATTA	WBS: CATEGORIA	WBS: OPERA	PARTE DI OPERA	TIPO ELABORATO	PROGRESSIVA	REVISIONE ESTERNA

DATA

SCALA

CONTRAENTE GENERALE

PEDELOMBARDA NUOVA S.c.p.A.

DATA	REVISIONE

ELABORAZIONE PROGETTUALE

PROGETTISTI
Erre.Via.A. S.r.l.
Ing. Carlo Listorti

RESPONSABILE INTEGRAZIONE PRESTAZIONI SPECIALISTICHE

Redatto — Visto — Approvato

CONCEDENTE

CONCESSIONI AUTOSTRADALI LOMBARDE

CONCESSIONARIO

Autostrada Pedemontana Lombarda

PROGETTISTA

PROGER — Rock Soil — Erre.Via — Arup

Il presente documento non potrà essere copiato, riprodotto o altrimenti pubblicato in tutto o in parte senza il consenso scritto di Autostrada Pedemontana Lombarda S. p. A. Ogni utilizzo non autorizzato sarà perseguito a norma di legge.
This document may not be copied, reproduced or published either in part or entirely without the written permisson of Autostrada Pedemontana Lombarda S. p. A. Unauthorized use will be persecuted by law.